




PIANTA PIANO TERRA

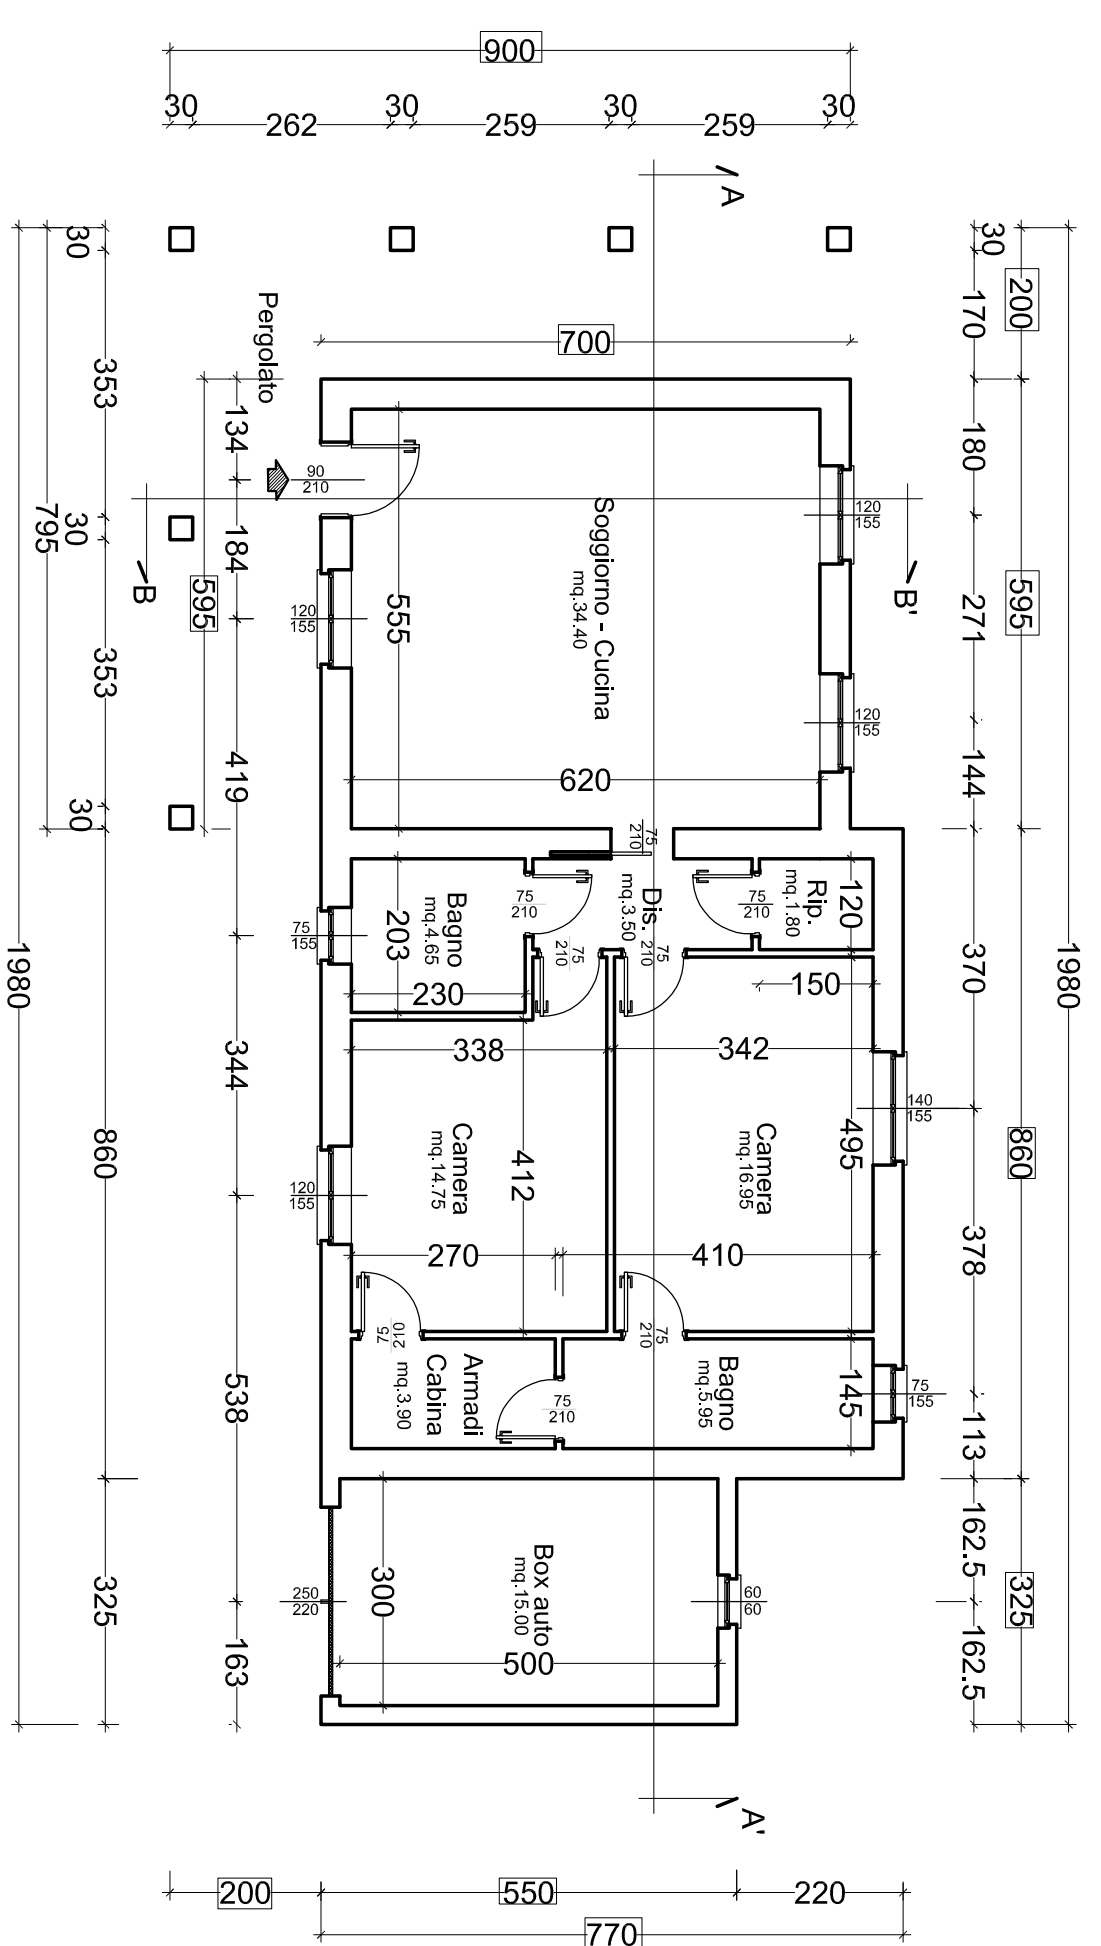


PIANTA TETTO SOTTO-TETTO

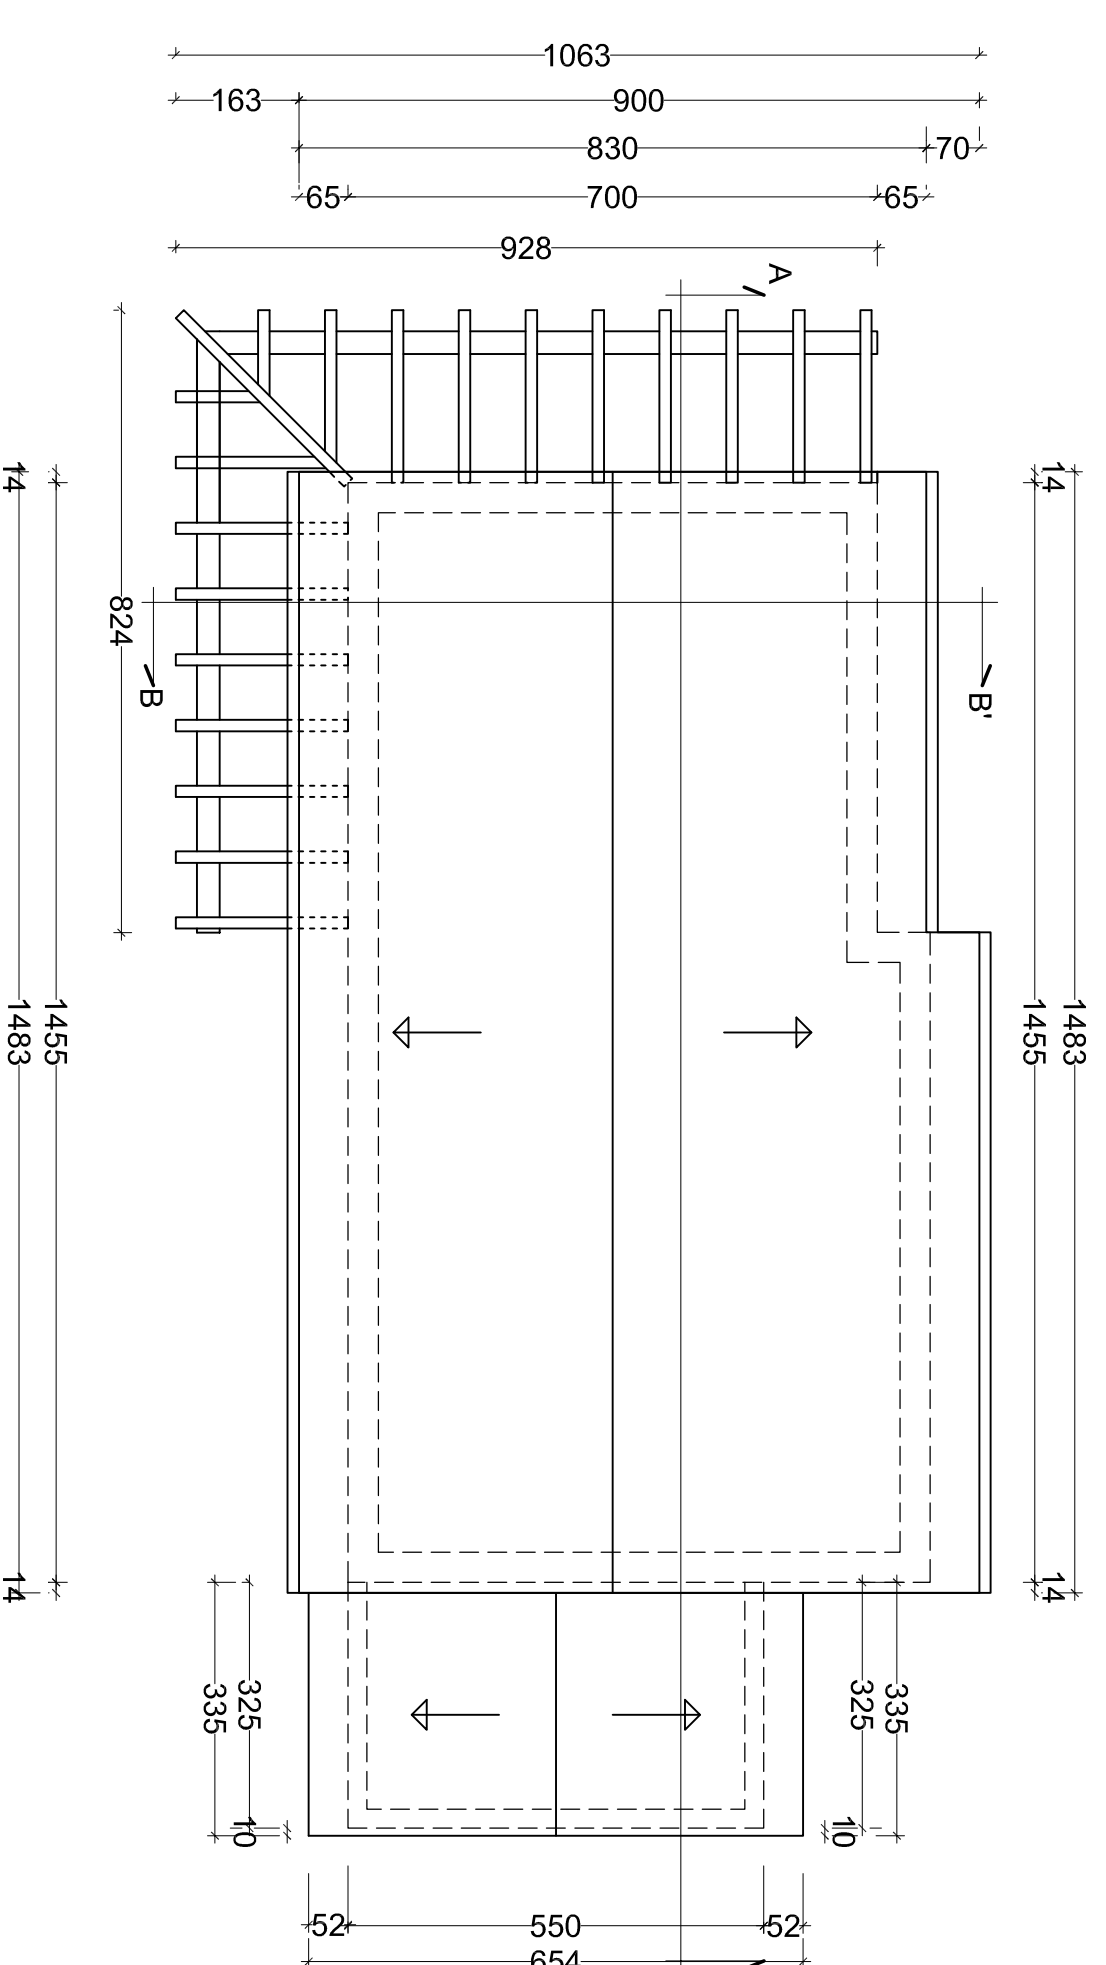


PROSPETTO LATO SUD

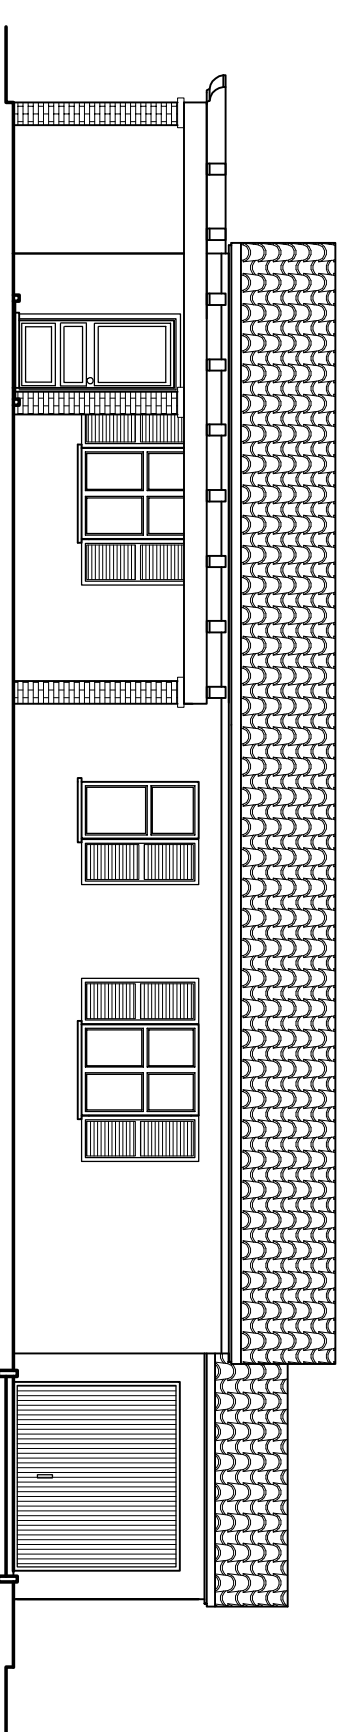


PROSPETTO LATERALE - LATO EST

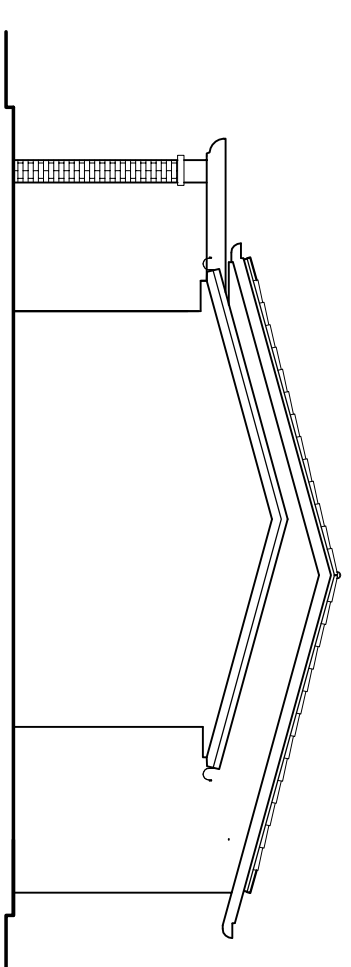


PROSPETTO LATO NORD

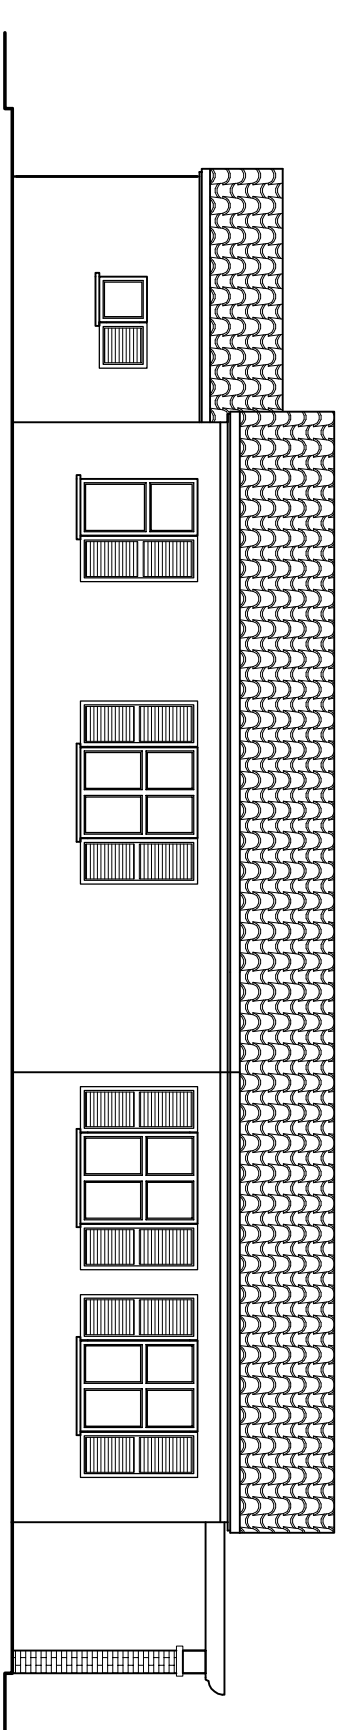


PROSPETTO LATERALE - LATO OVEST

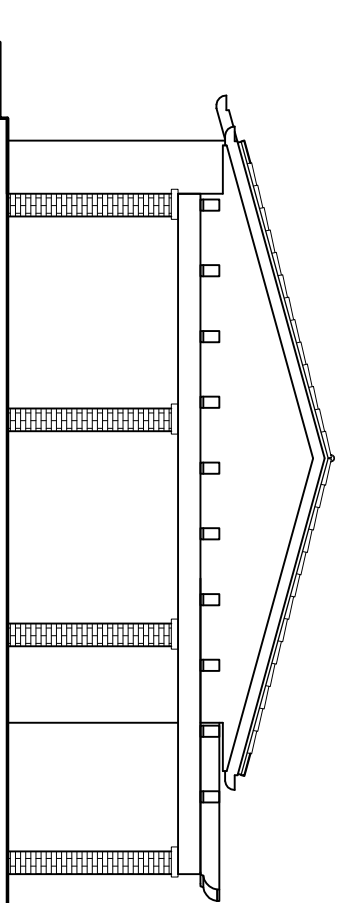

SEZIONE A-A'

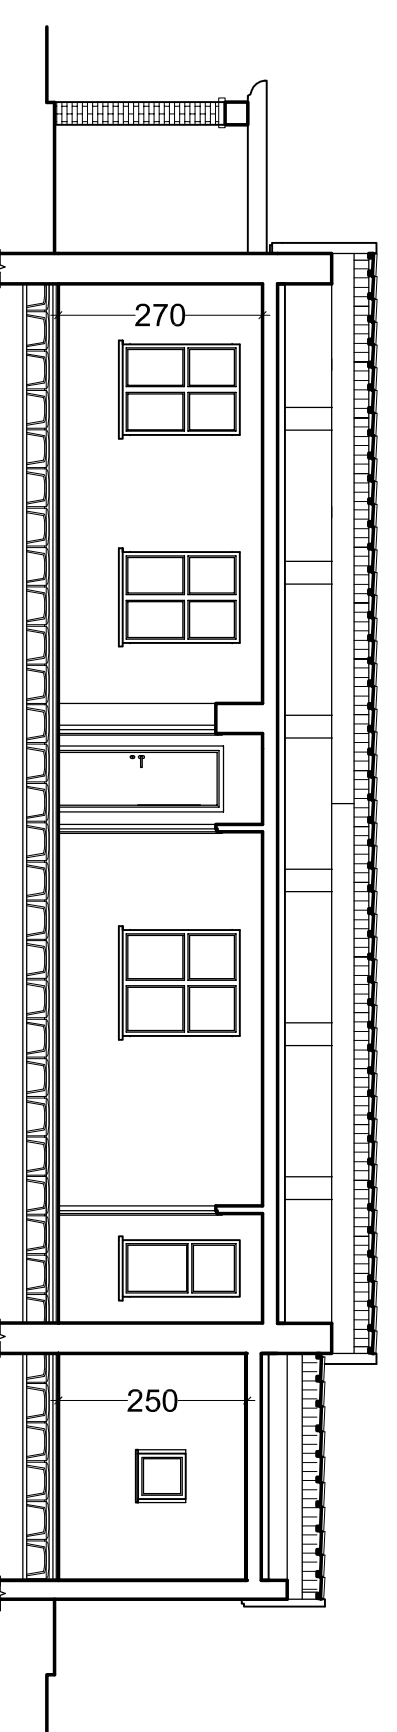

SEZIONE B-B'

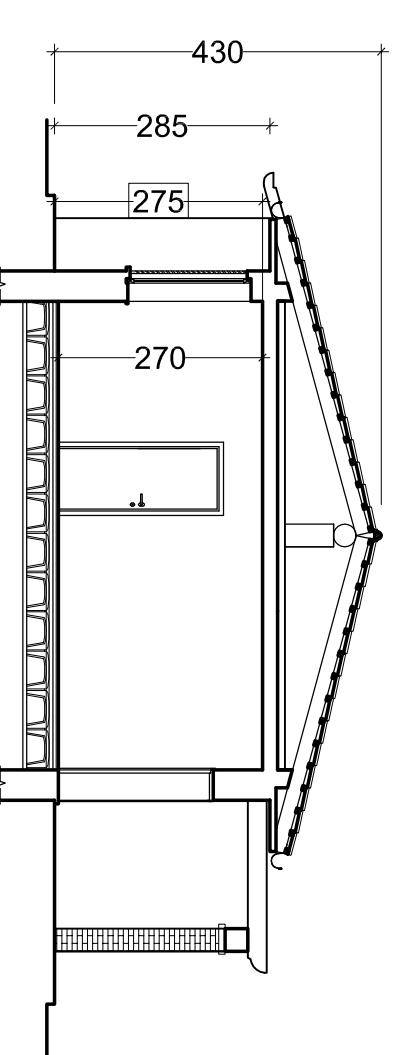

Destinazione vano (mq)	Superficie inestricata (mq)	RAI	hm (m)
Soggiorno	34.40	5.85	1/5.88
Camera	16.95	2.17	1/7.81
Camera	14.75	1.86	1/7.93
Rip.	1.80	2.70	2.70
Bagno	4.65	1.86	1/2.50
Disimpegno	3.50	2.70	2.70
Bagno	5.95	1.86	1/3.20
Armadi	3.90		2.70
Su	85.90		
SL abilitazione	7.00x5.95+7.70x8.60 = 107.85mq		
SL box auto	5.50x3.25 = 17.90 mq		
S.C.	107.85+17.90 = 125.75 mq		
V. abilitazione	107.85mqx2.75 = 296.60mc		
V. box auto	17.90mqx2.55 = 45.65mc		
V	296.60+45.65 = 342.25mc		

REGIONE PIEMONTE  
PROVINCIA DI ALESSANDRIA

**COMUNE DI ALESSANDRIA**

STUDIO TECNICO

**ARCH. VALERIO BARBIERATO**

Via Ardigò n° 3, 15121 Alessandria  
Tel. 01310239685 - Fax 0131 1981029  
architetto.barbiurato@studiobarbiurato.it

C.F.: BRB VLR 56A23 1144F  
P. IVA: 00589540061

TIMBRO e FIRMA PROGETTISTA

**TITOLO:**  
**P.E.C. Mandrogne 2'**

Via E. Civeall Alessandria fraz. Mandrogne

**OGGETTO:**  
Tipologia edilizia  
Villa tipo B

**COMITENTE:**

CILAURO DANIELA  
Via Don Canestri, 1 15121 Alessandria

Firma committente

ARCH.	SCALA	DATA	TAV.	scandisce il dis.
	valle	marzo 2013	<b>04-b</b>	scandisce dal dis.