


PLANIMETRIA GENERALE

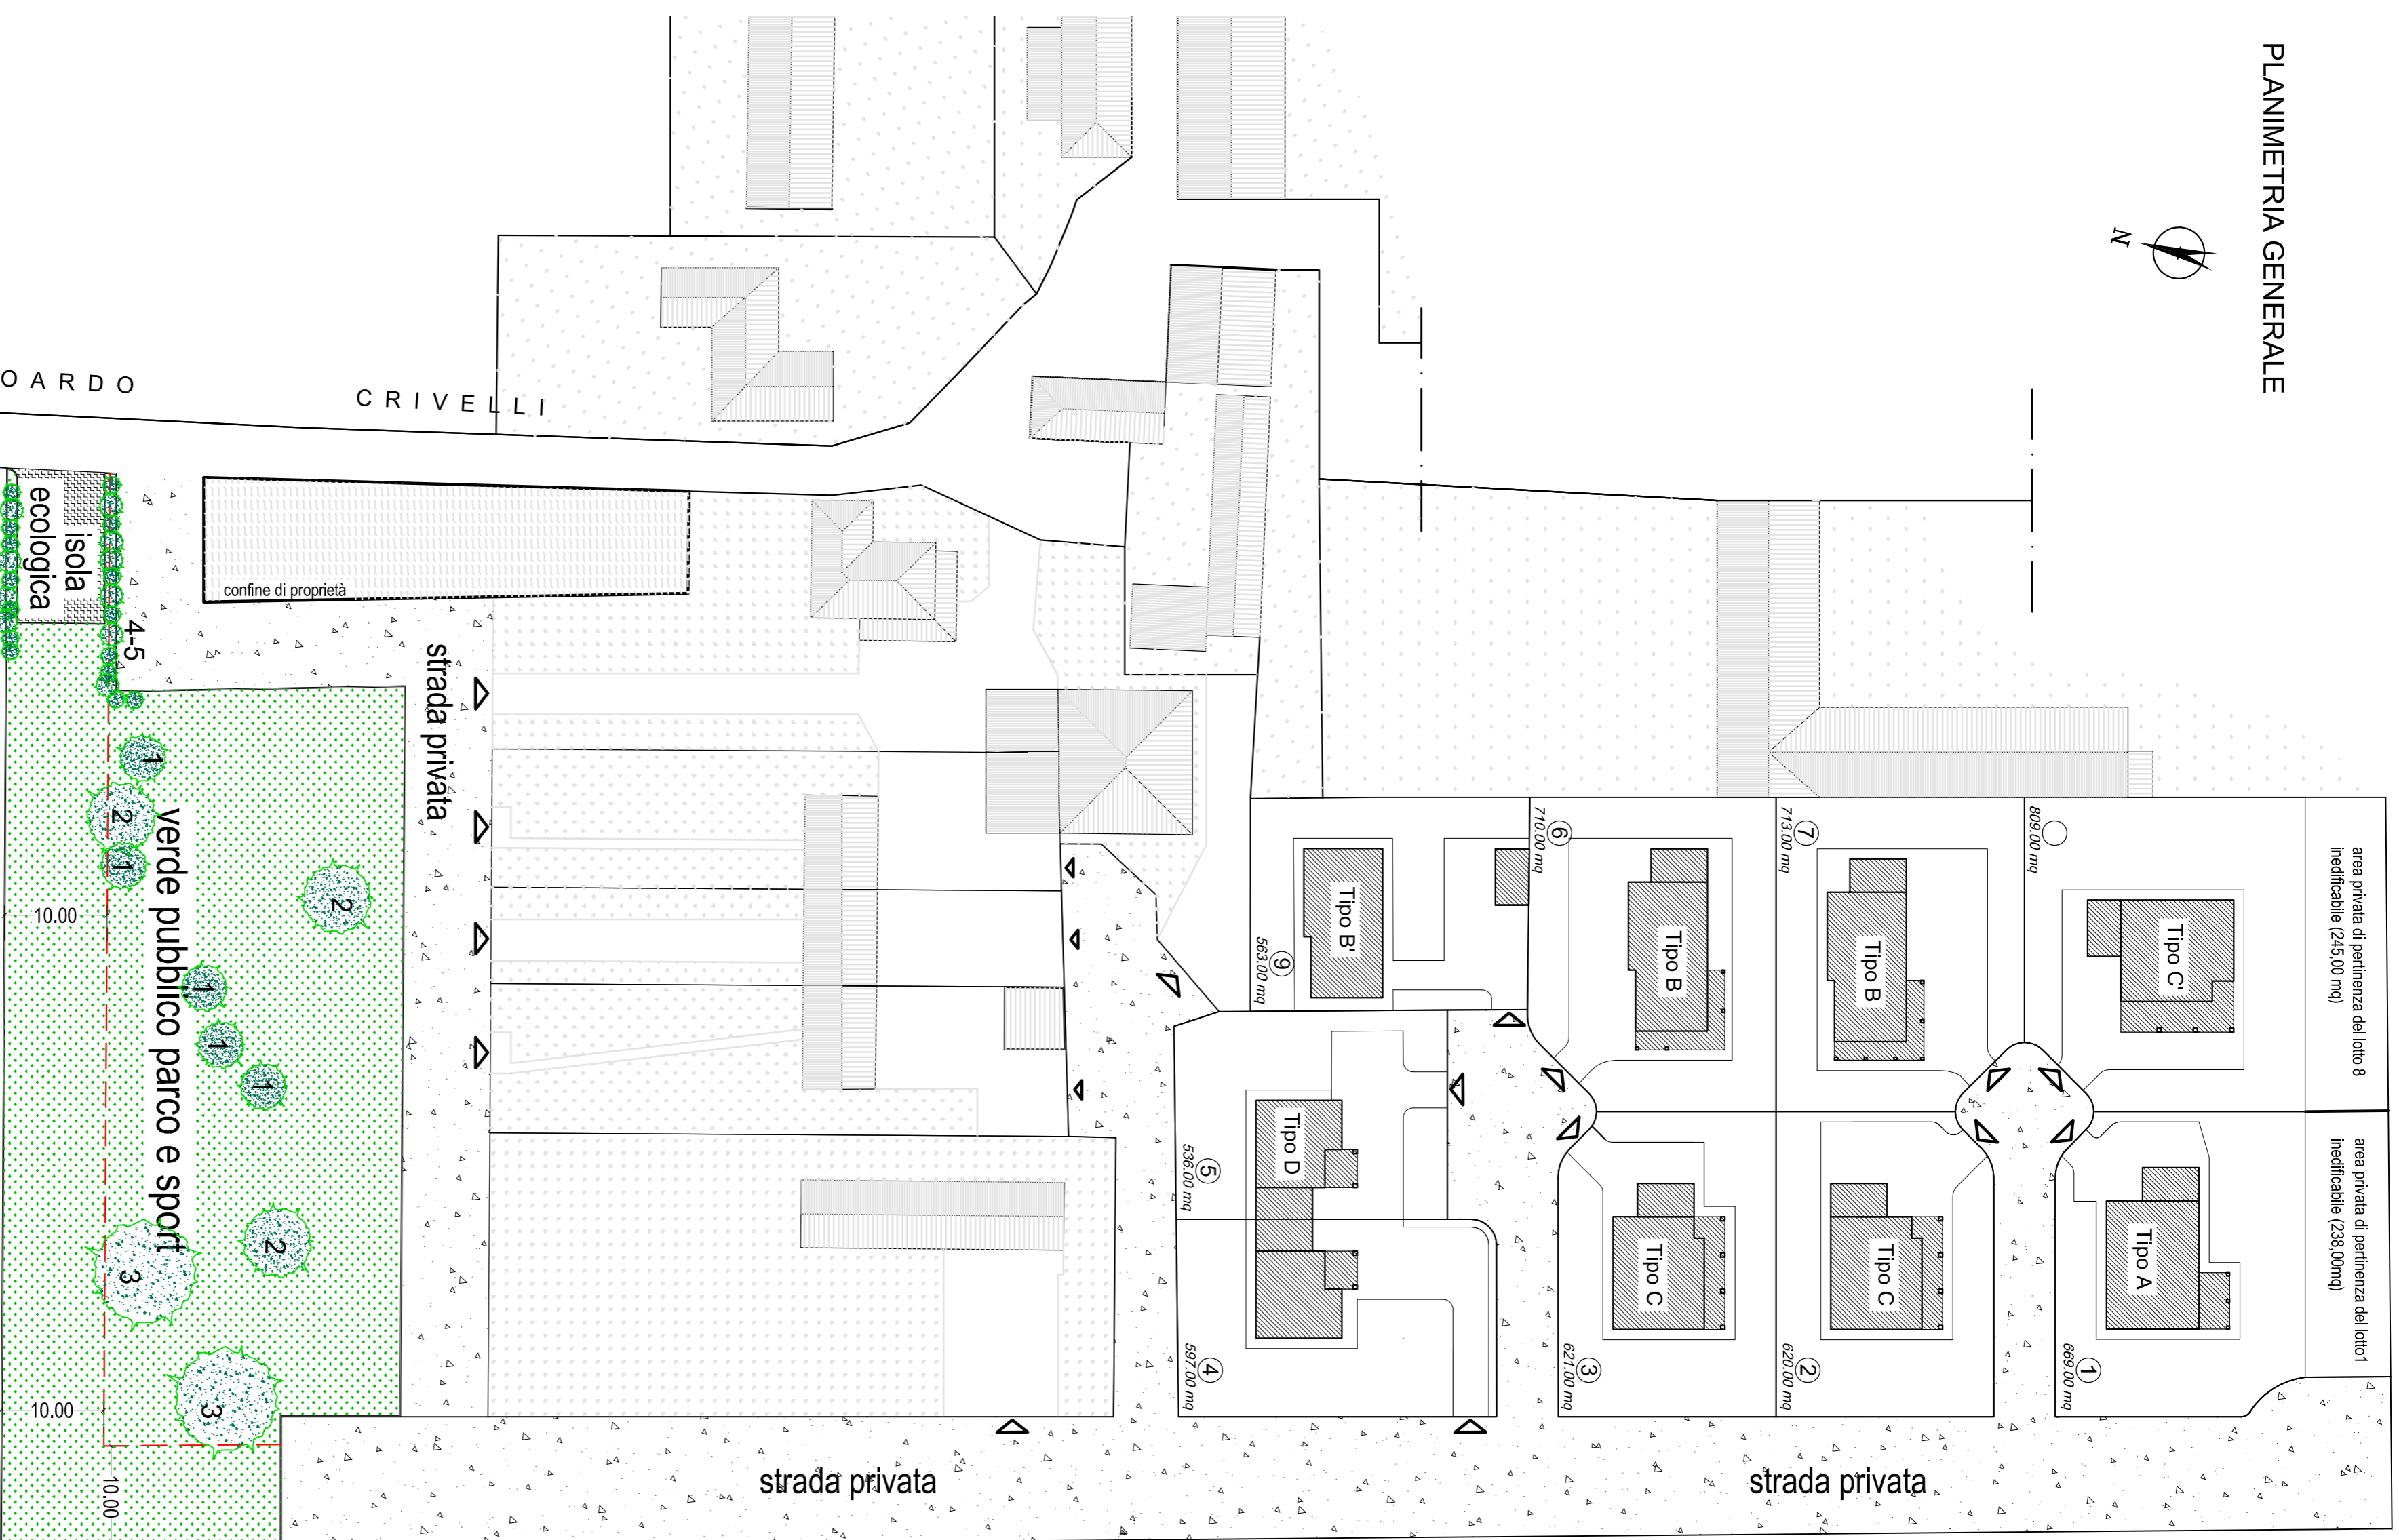


--- limite piantumazione  
alberi alto fusto presso  
i confini (art. 9 Reg. Int.)


ELENCO SPECIE ARBOREE  
DA METTERE A DIMORA

1. PRUNUS AVIUM (Pruno ornamentale)
2. FRAXINUS EXCELSIOR (Fraxino)
3. TILIA GREEN SPIRE (Tiglio)
4. BUXUS SEMPERVIRENS (Bosso)
5. HYDRANGEA STRACIACUS (Ibisco)

Particolare A  
scala 1:100

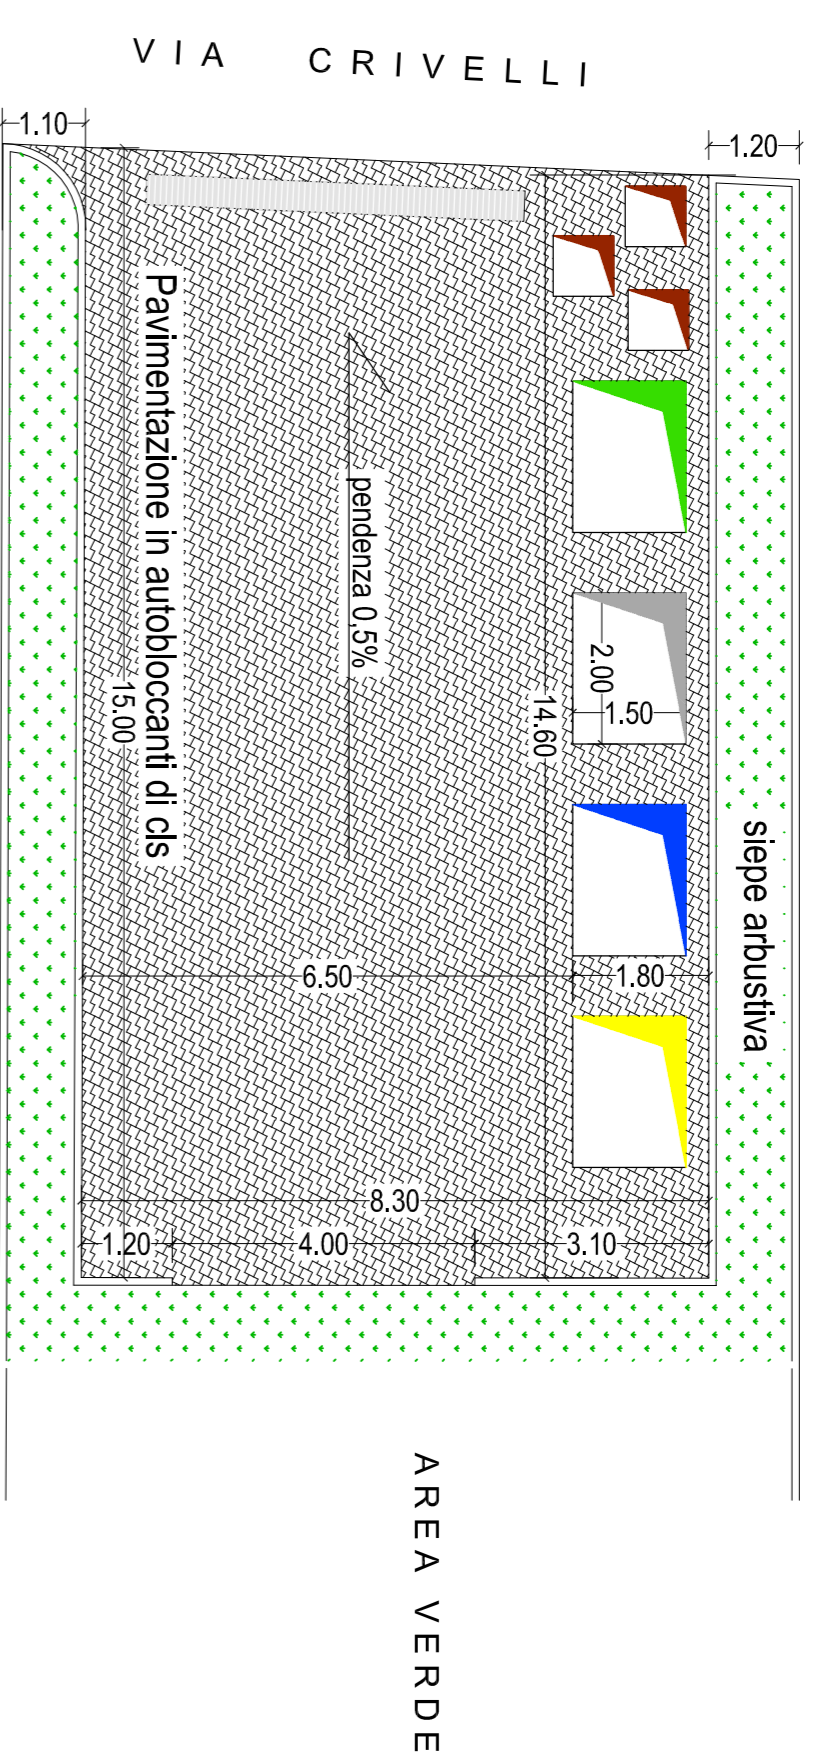

PARTICOLARE scala 1:25

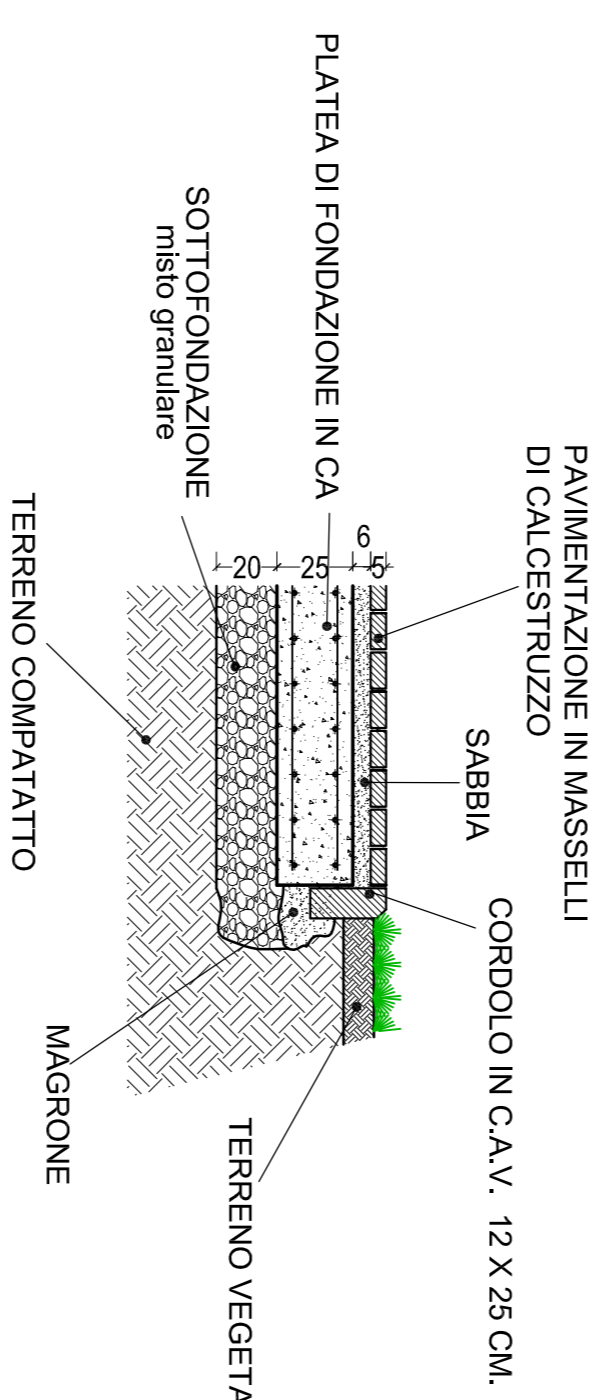

(AREA STRALCIATA DAL MAPPALE 11 E  
LASCIAIA A SUPERFICIE COLTIVATA)

REGIONE PIEMONTE  
PROVINCIA DI ALESSANDRIA  
**COMUNE DI ALESSANDRIA**

STUDIO TECNICO  
**ARCH. VALERIO BARBIERATO**

Via Adige n° 3, 15121 Alessandria  
Tel. 01310233665 - Fax 0131 1981029  
architetto.valerio@studiobarberato.it

C.F.: BRB VLR 56A23 1144F  
P.IVA: 00599540061

TIMBRO e FIRMA PROGETTISTA

TITOLO:

**P.E.C. Mandrogne 2'**

Via E. Crivelli, Alessandria fraz. Mandrogne

**AGGIORNAMENTO MARZO 2014**

OGGETTO:

Opere di urbanizzazione

COMITENTE:

CLAURO DANIELA  
Corso Romita, 11 15121 Alessandria

Firma committente

SCALA	DATA	TAV.	sviluppare il dis.	Tav. 05a-b-c - marzo 2013
1:2000	marzo 2014	05-bis	sviluppare dal dis.	