




PIANTA PIANO TERRA

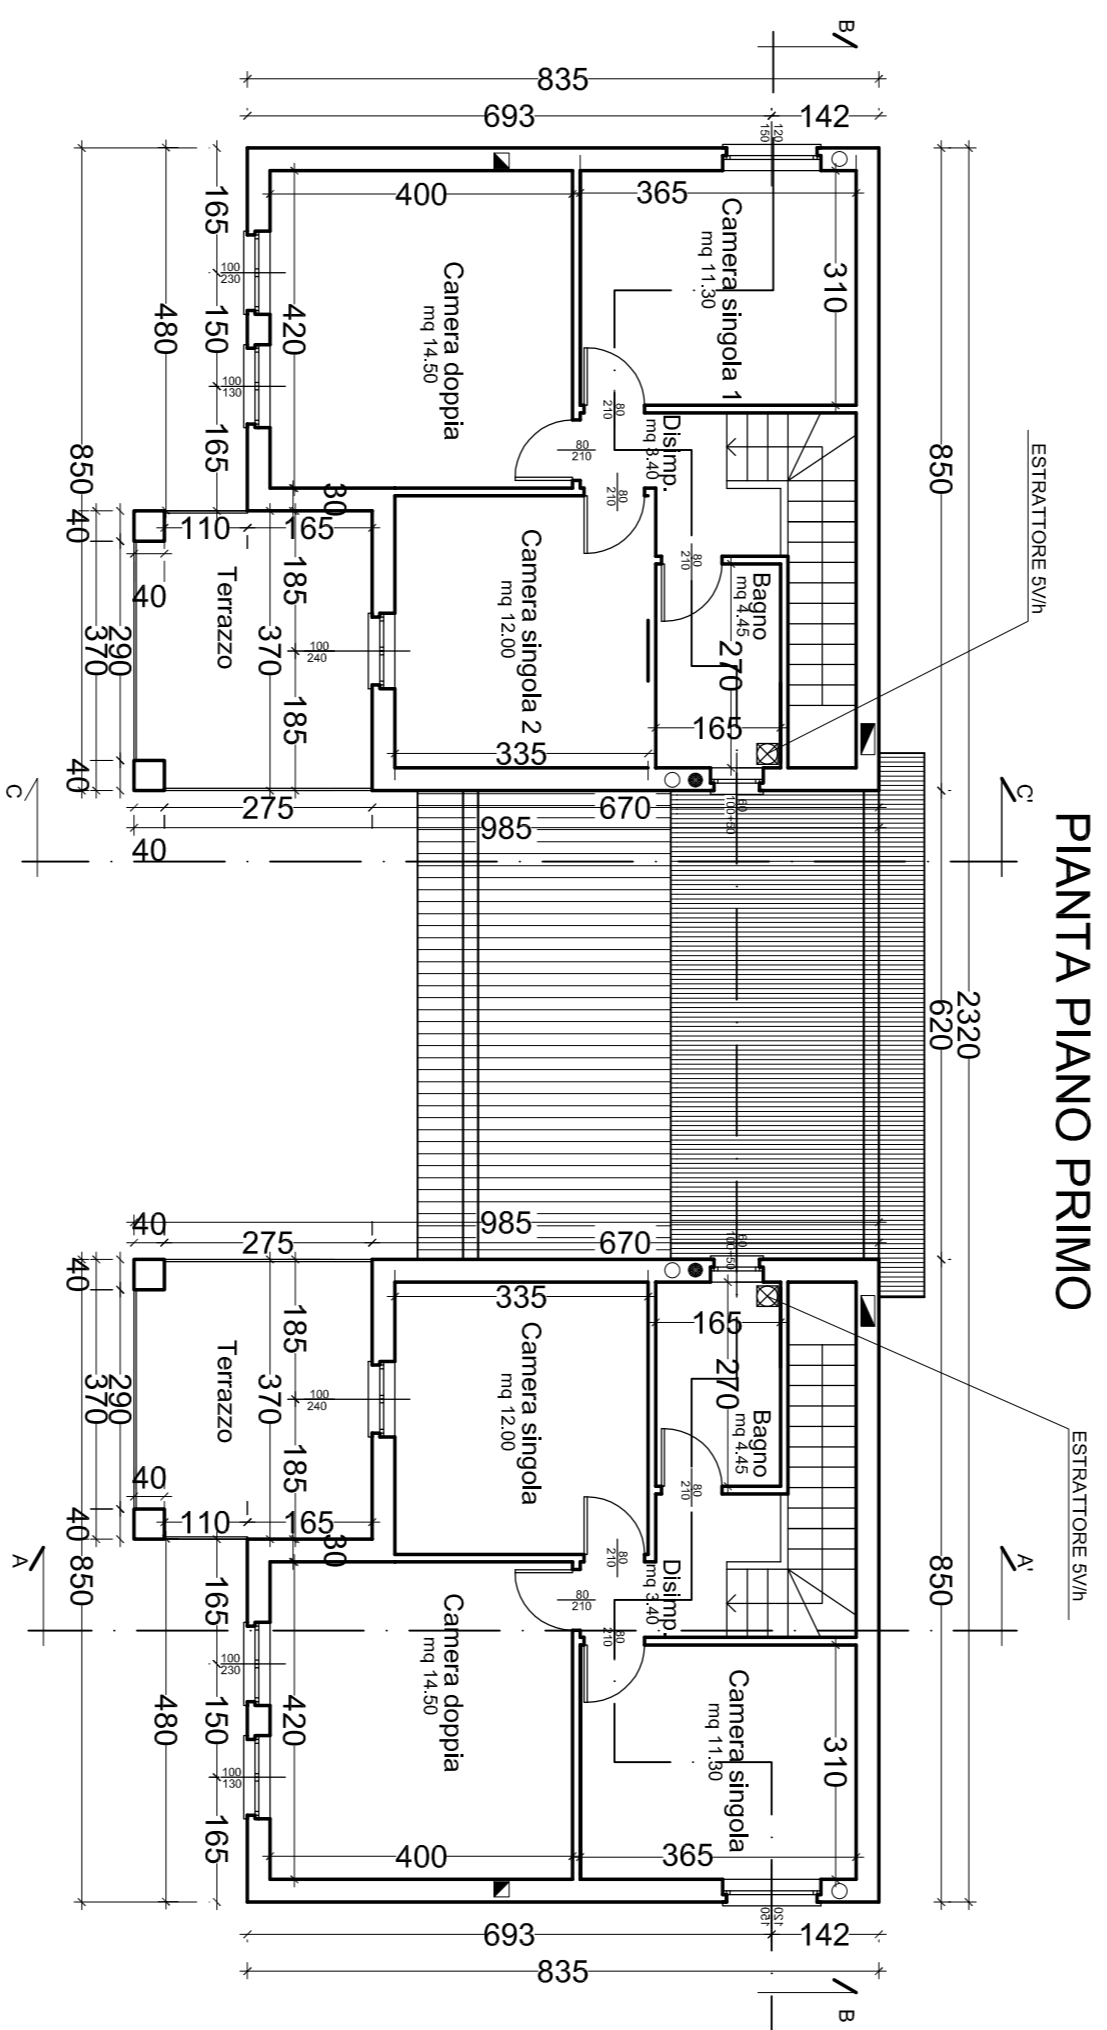

PIANTA PIANO PRIMO

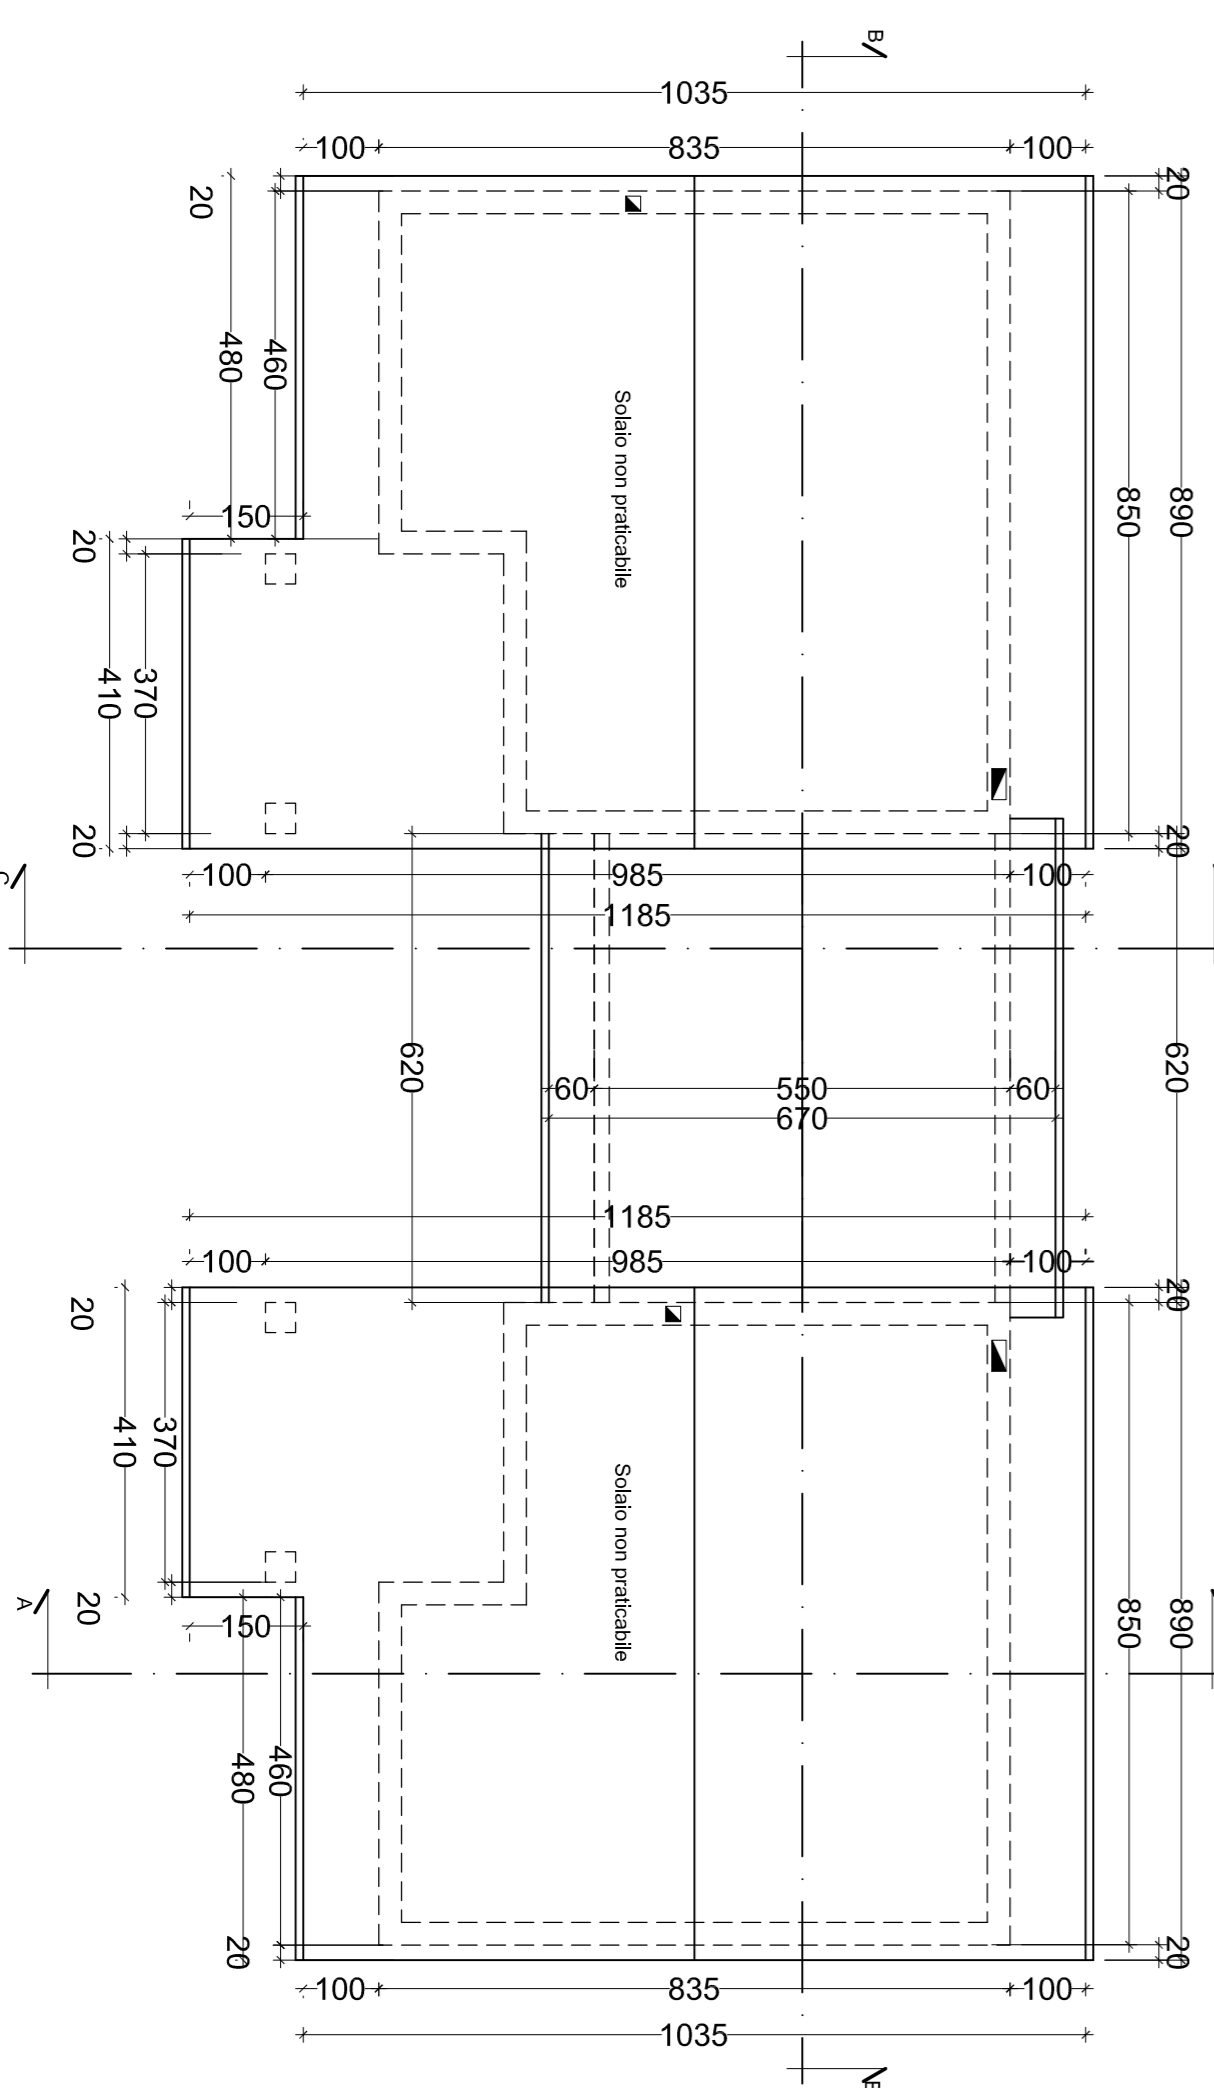


PIANTA TETTO SOTTO-TETTO

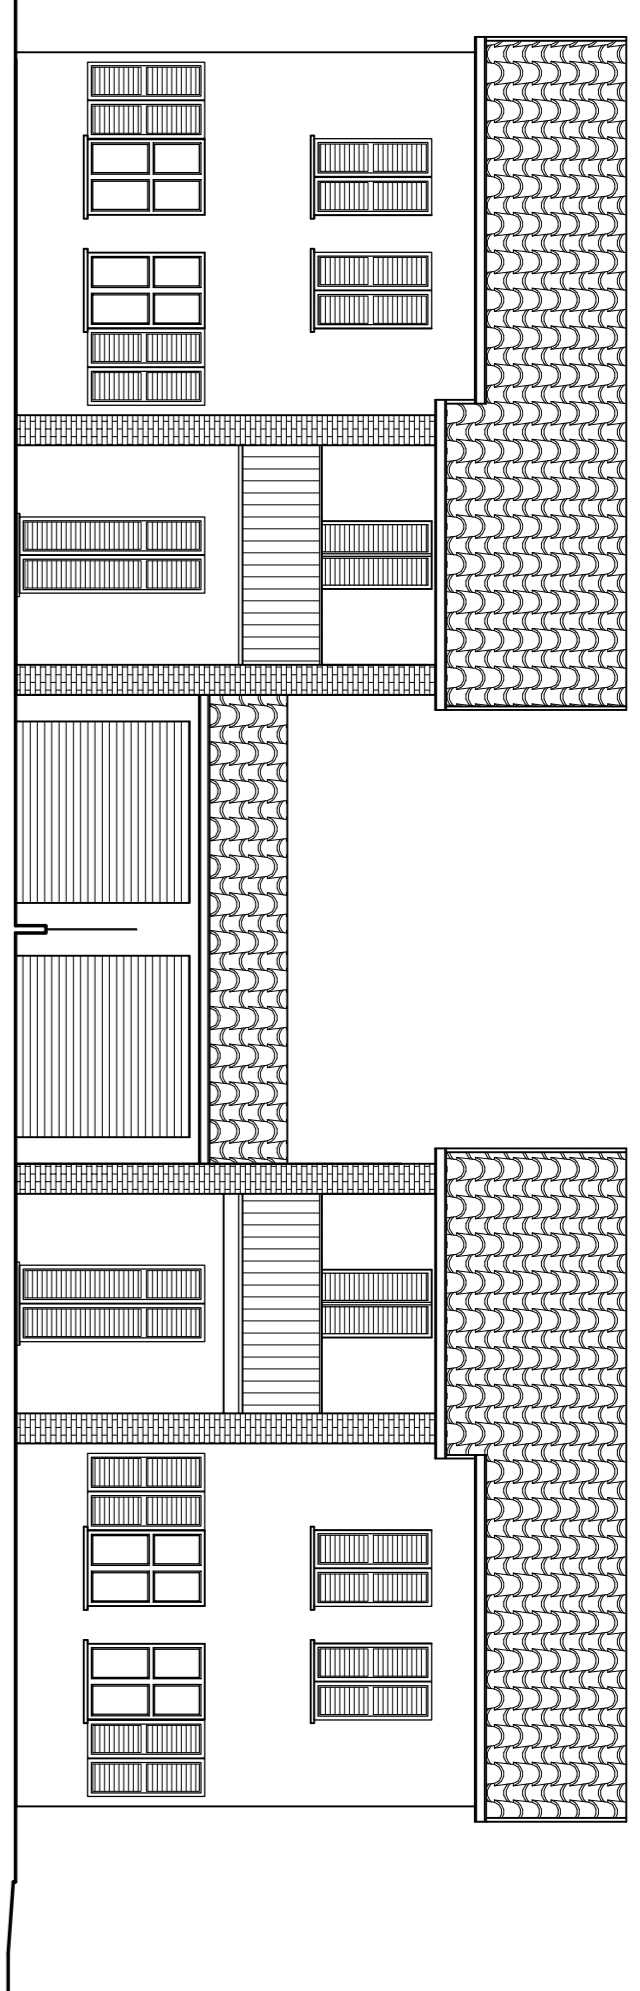


PROSPETTO LATO SUD


PROSPETTO LATO NORD

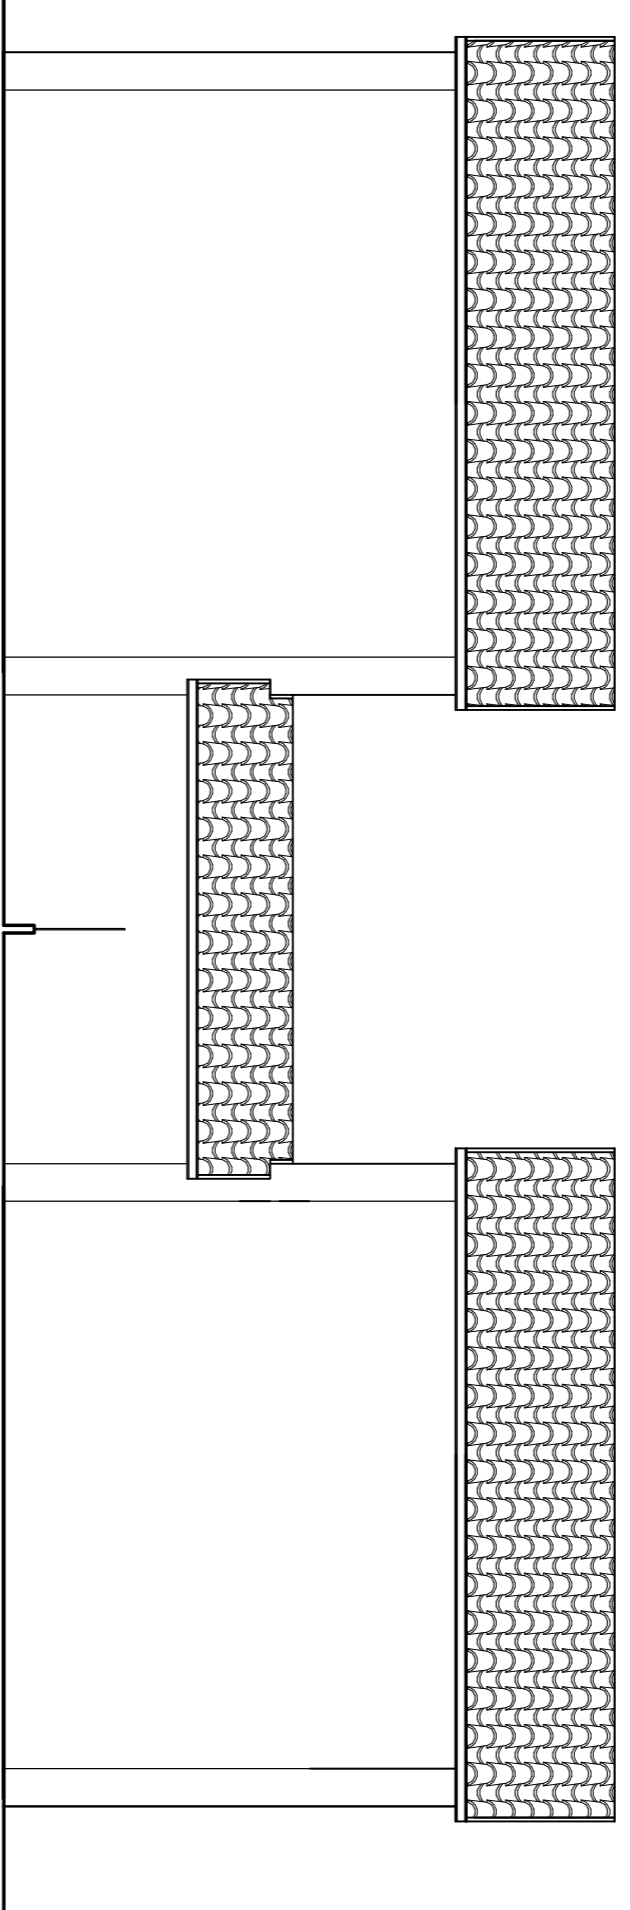


SEZIONE B-B'

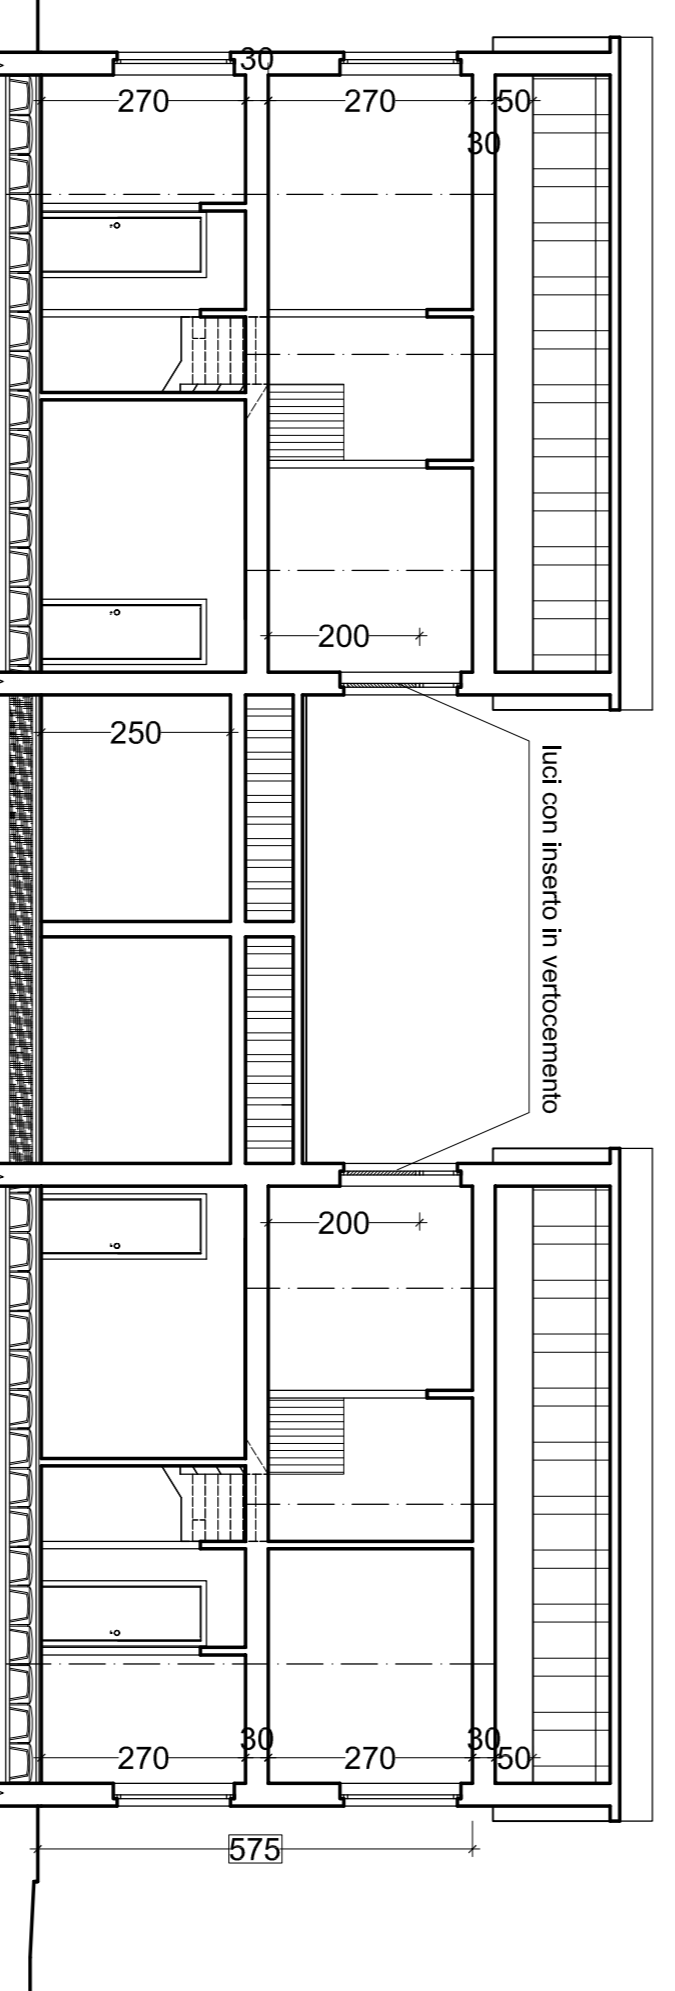


PROSPETTO LATERALE - LATO EST

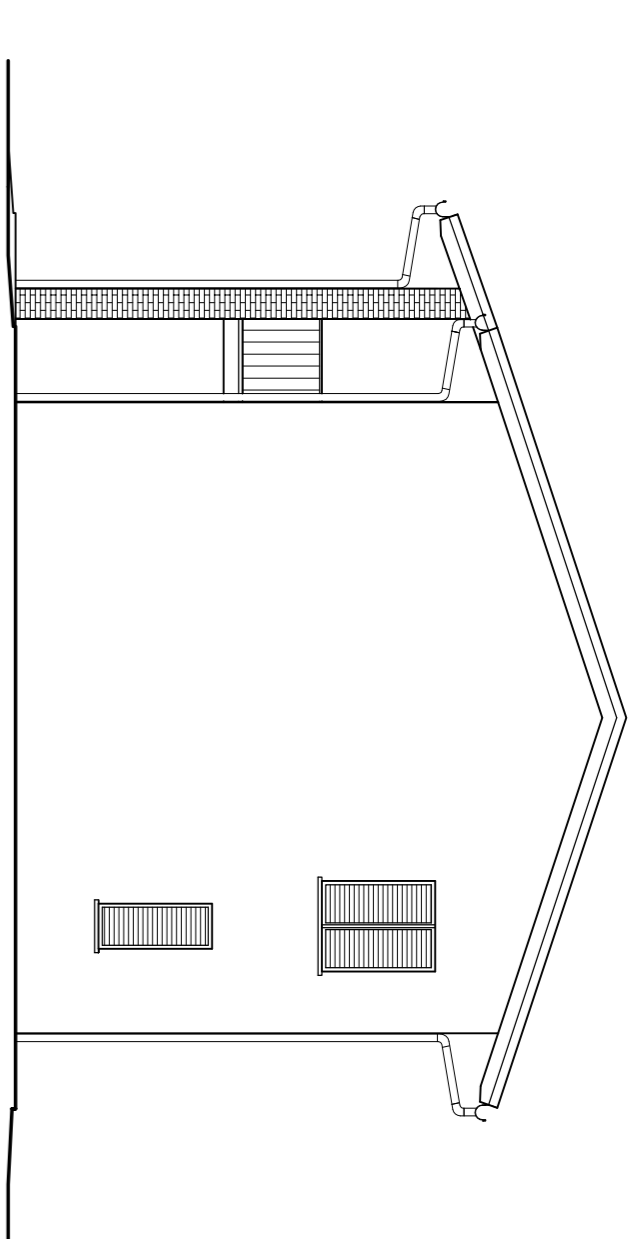

SEZIONE C-C'

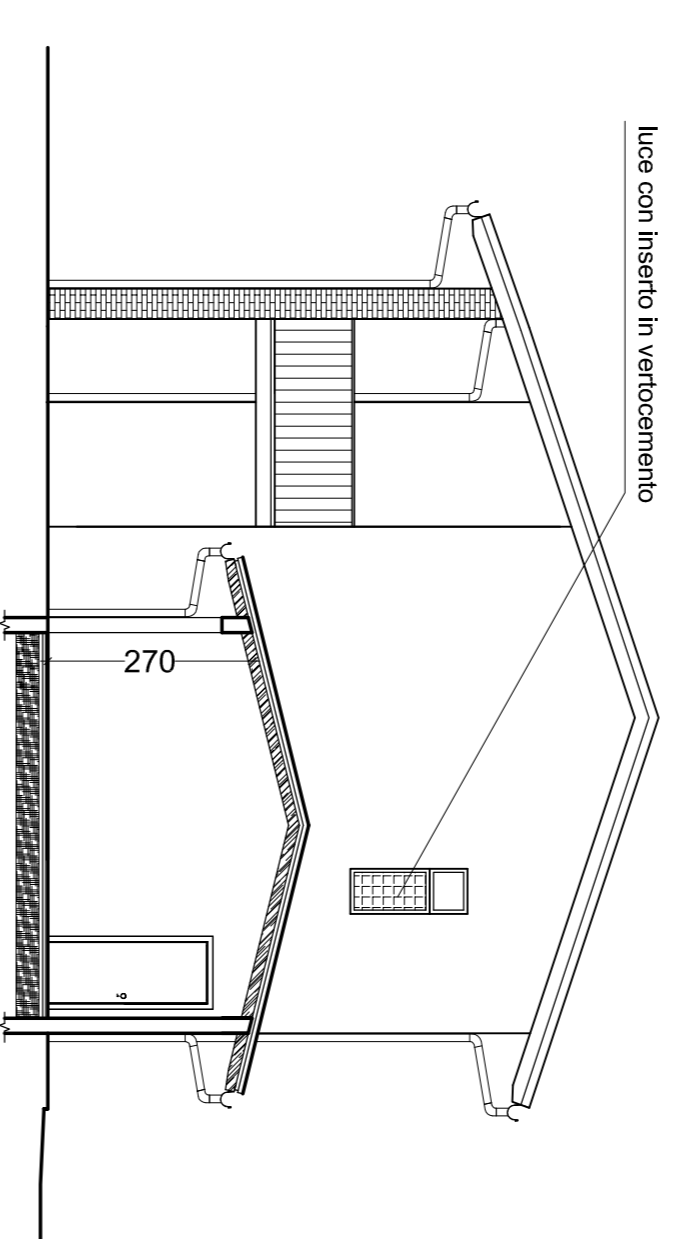

SEZIONE A-A'

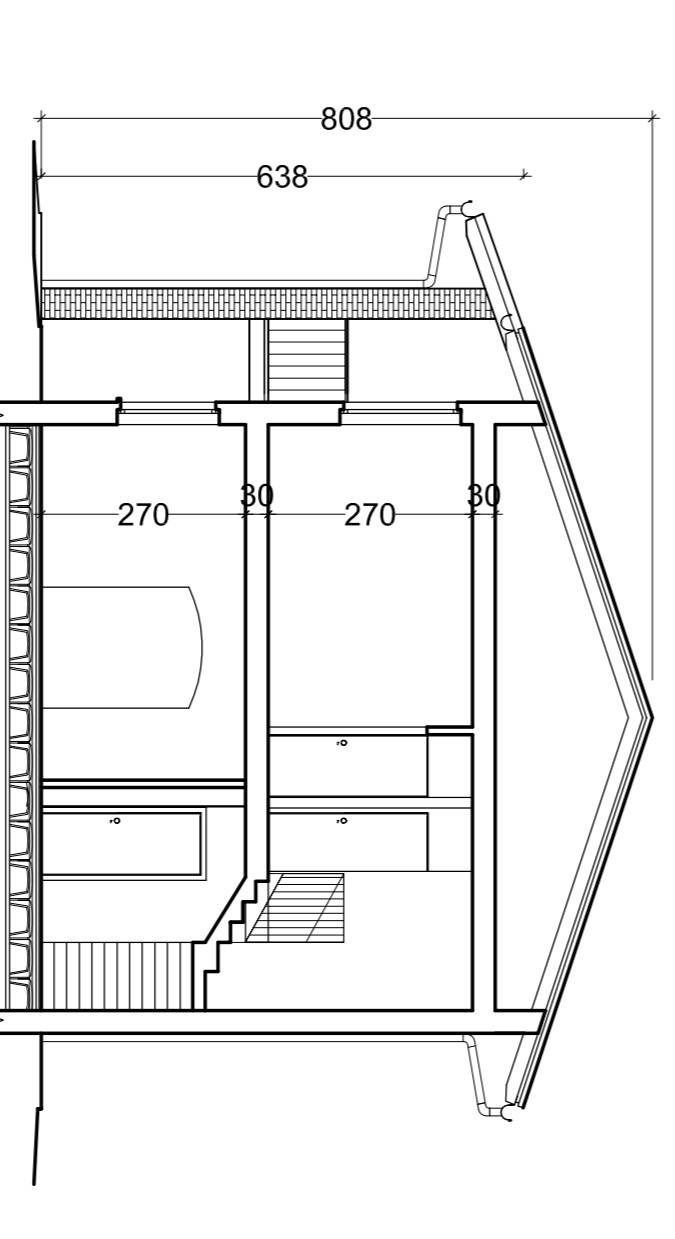

Destinazione vano (mq)	Superficie finestra (mq)	RAI	hm (m)	
Cucina	14,95	3,00	1/7,47	2,70
Soggiorno	17,45	2,40	1/7,27	2,70
Lavanderia	2,30	0,90	1/5,55	2,70
Bagno	5,00	0,90	1/5,55	2,70
Antibagno	1,40	0,90	1/5,55	2,70
Disimpegno	7,35	1,80	1/6,27	2,70
Camera	12,00	2,40	1/5,00	2,70
Camera	14,50	3,00	1/4,83	2,70
Bagno	4,45	0,90	1/4,95	2,70
Disimpegno	3,40	0,90	1/4,95	2,70
Su	94,10			
SL abitazione	(8,35x4,80+3,70x6,70)=64,90mq			
SL box auto	5,50x3,10 = 17,05 mq			
SL porticato	3,70x3,15 = 11,65 mq			
S.C.	64,90+17,05+11,65 = 93,60 mq			
V. abitazione	64,90mqx2,55 = 373,20mc			
V. box auto	17,05mqx2,55 = 43,50mc			
V	373,20+43,50 = 416,70mc			

riente ad una sola unità abitativa

REGIONE PIEMONTE
PROVINCIA DI ALESSANDRIA

STUDIO TECNICO
ARCH. VALERIO BARBIERA TO

Via Ardigò n° 3, 15121 Alessandria
Tel. 01310235685 - Fax 0131 1981029
architetto.barbierato@studiotbarbierato.it

C.F.: BRB VIR 56A231144F
P. IVA: 00589540061

TIMBRO e FIRMA PROGETTISTA

TITOLO:
P.E.C. 'Mandrogne 2'

Via E. Civeill Alessandria fraz. Mandrogne

OGGETTO:
Tipologie edilizie
Villa tipo D

COMMITTENTE:
CLAUDIO DANIELA

Via Don Canevari, 1 15121 Alessandria

Firma committente

ARCH.	SCALA	DATA	TAV.	sostituisce il ds.
valere	valere	marzo 2013	04-e	sostituito dal ds.