


ESTRATTO P.R.G. VIGENTE CON PERIMETRAZIONE P.E.C.



ESTRATTO P.R.G. VIGENTE

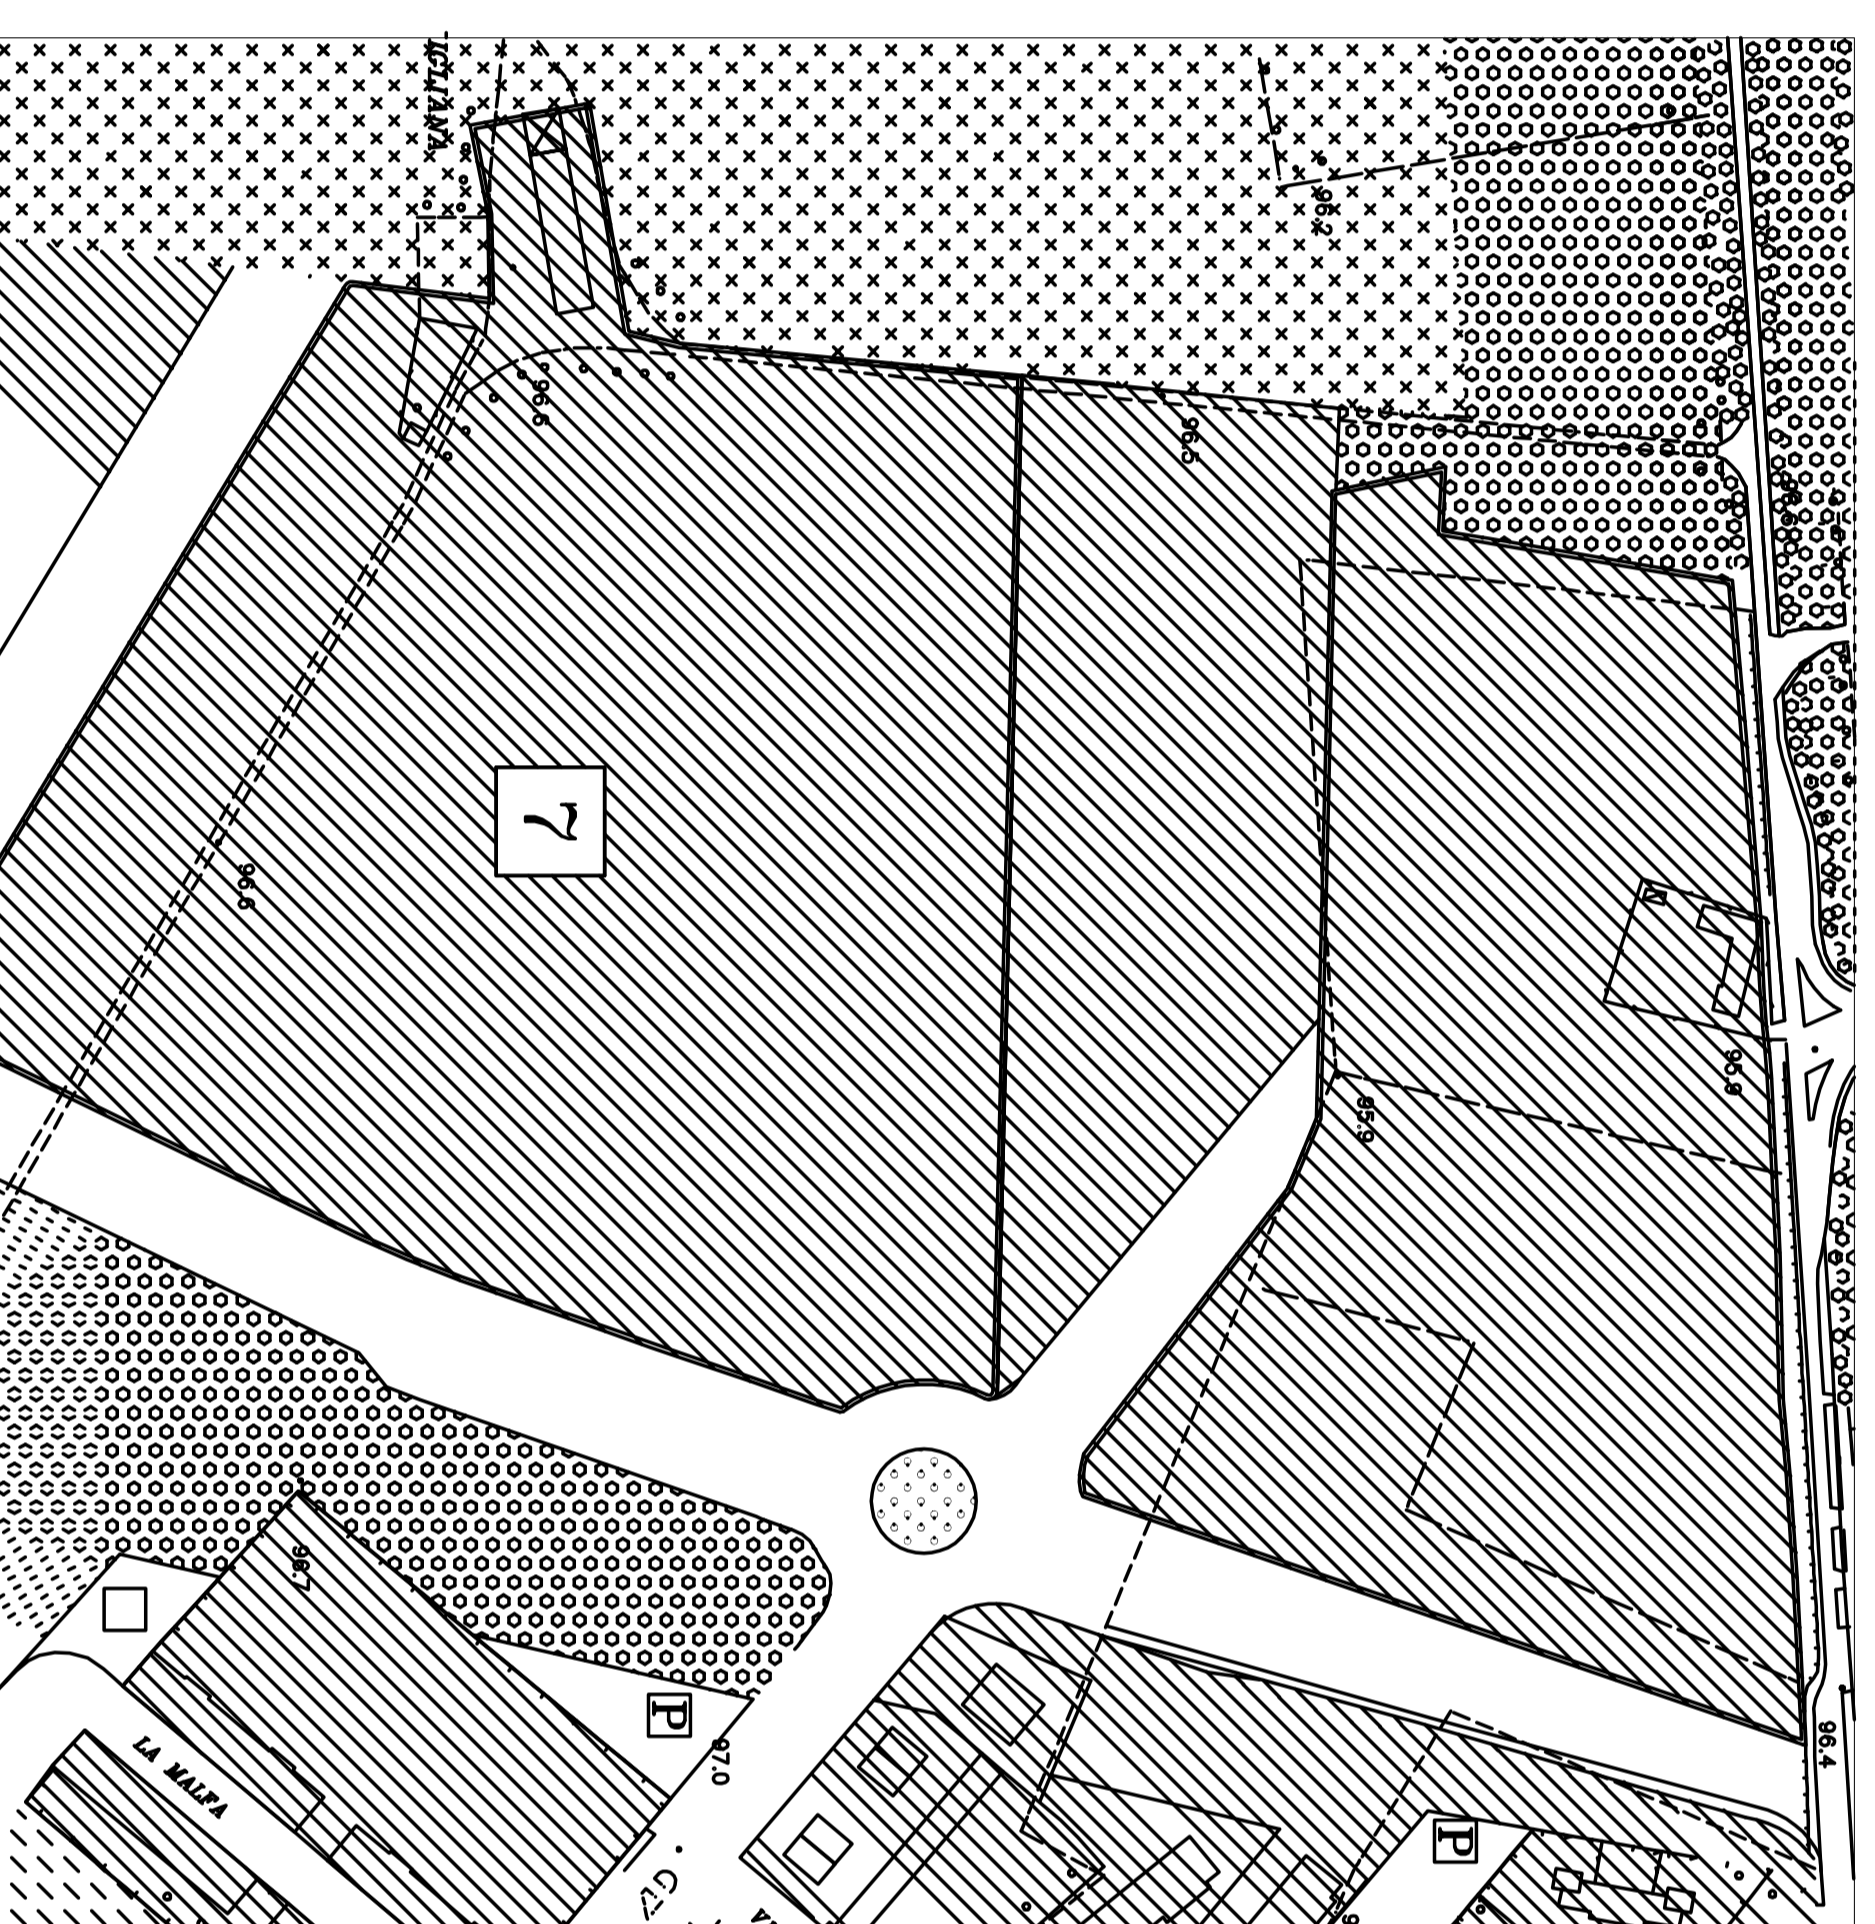

VISTA AEREA

ESTRATTO CATASTALE FOGLIO 110



ESTRATTO CATASTALE CON PERIMETRAZIONE P.E.C.



STUDIO TECNICO		Via XXIV Maggio, 28 15100 Alessandria (AL) Tel. +39 011 5530066 P.IVA 02439800661
Arch. Oscar RAVAZZI		
<p>PROGETTISTE</p> <p>RS Arch. Oscar RAVAZZI</p> <p>Piano Esecutivo Convenzionato Gavigliana Nord-Est - Variante</p>		
<p>PROGETTISTE</p> <p>ING. ADRIANO LIBRANISTICO E TERRITORIALE: ESTRAITTI P.R.G., CATASTALI E VISTA AEREA.</p>		<p>Società AIRBOR A.S.F.I. Viale Massimo n. 36 Alessandria P.na 0211 0530066</p>
<p>PROGETTISTE</p> <p>ALESSANDRIA</p> <p>Aggiornamento Maggio 2014</p>		<p>Arch. Oscar Ravazzi</p>
<p>Quinta 2012</p>		<p>1/V</p>