


**SEZIONE TIPO:**

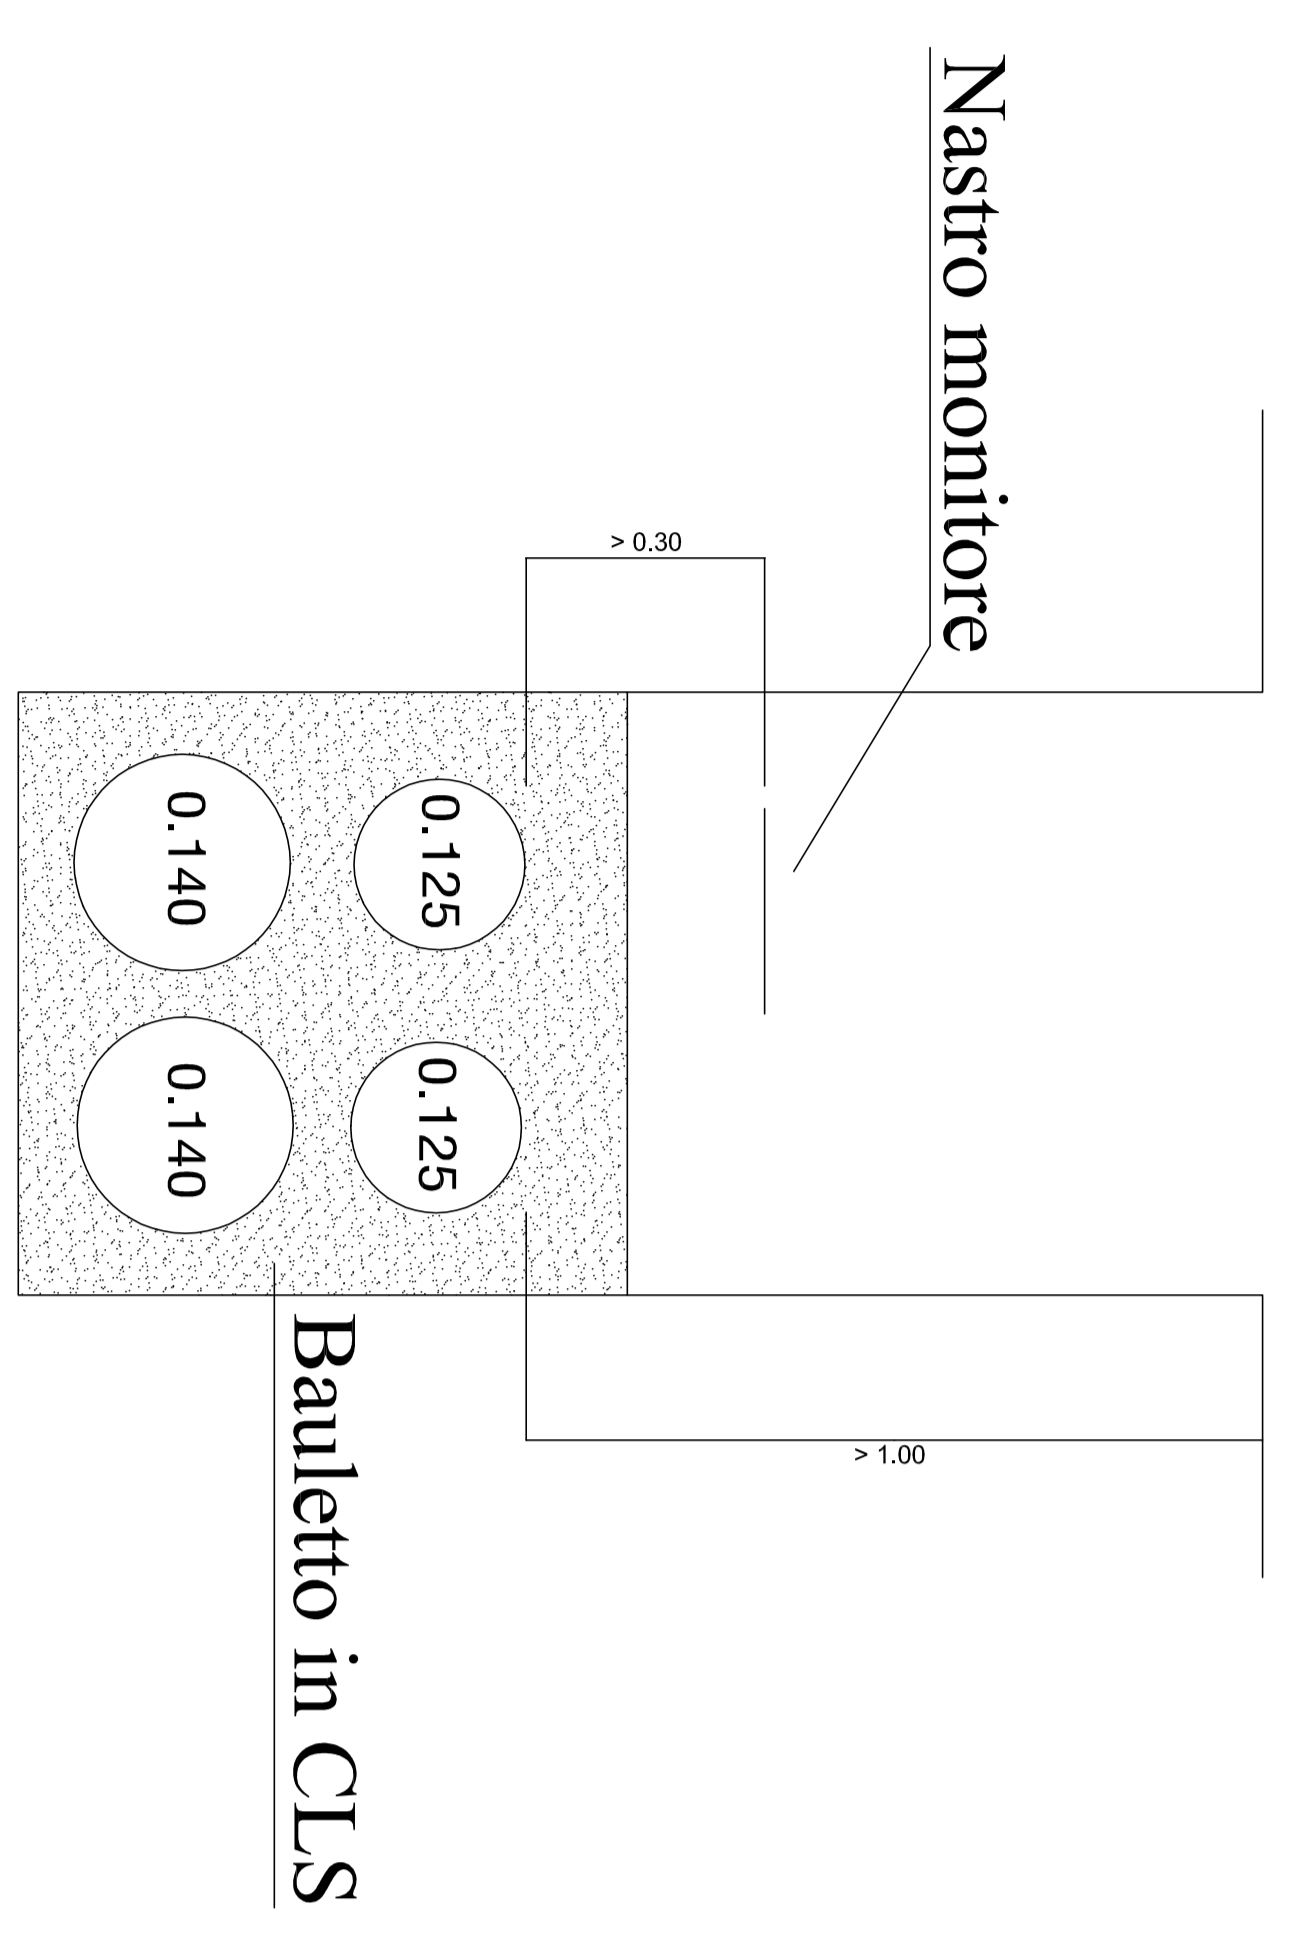

**LEGENDA**

- 150 W.S.A.P. armatura stradale h. mt. 10 - braccio unico
- Pozzetto con chiusino in ghisa 90 x 90 int.
- Pozzetto con chiusino in ghisa 60 x 60 int.
- Canalizzazione con caratteristiche come sopra.  
n. 2 tubi 0 125 nei tratti che collegano cabine diverse;  
n. 1 tubo 0 125 per gli allacciamenti ai singoli edifici se non diversamente specificato.
- Canalizzazione con 4 tubi rigidi in PVC serie pesante : n° 2 0 140 mm + n° 2 0 125 mm se non diversamente specificato - protetti da bauletto in CLS.
- Cabina di trasformazione MT-BT
- Le tratte che collegano le cabine con i pozzetti adiacenti dovranno almeno essere a 6 tubi : 4 0 140 + 2 0 125 mm
- Aree in proprietà limitate dal P.E.C.
- Aree di proprietà per opere di urbanizzazione esterne al P.E.C. mq 2.950

**STUDIO TECNICO**  
**Arch. Oscar RAVAZZI**  
 Via XXIV Maggio, 20  
 15100 Alessandria  
 Telefono 01331441173  
 Email: oscarzr14@libero.it  
 P.I.V.A. 024198000951

**Arch. Oscar RAVAZZI**  
 Via Casalbagliano (AL)  
 15100  
 Arch. Oscar Ravazzi

**6/V**  
 Aggiornamento Maggio 2014

Aggiornamento Maggio 2014

