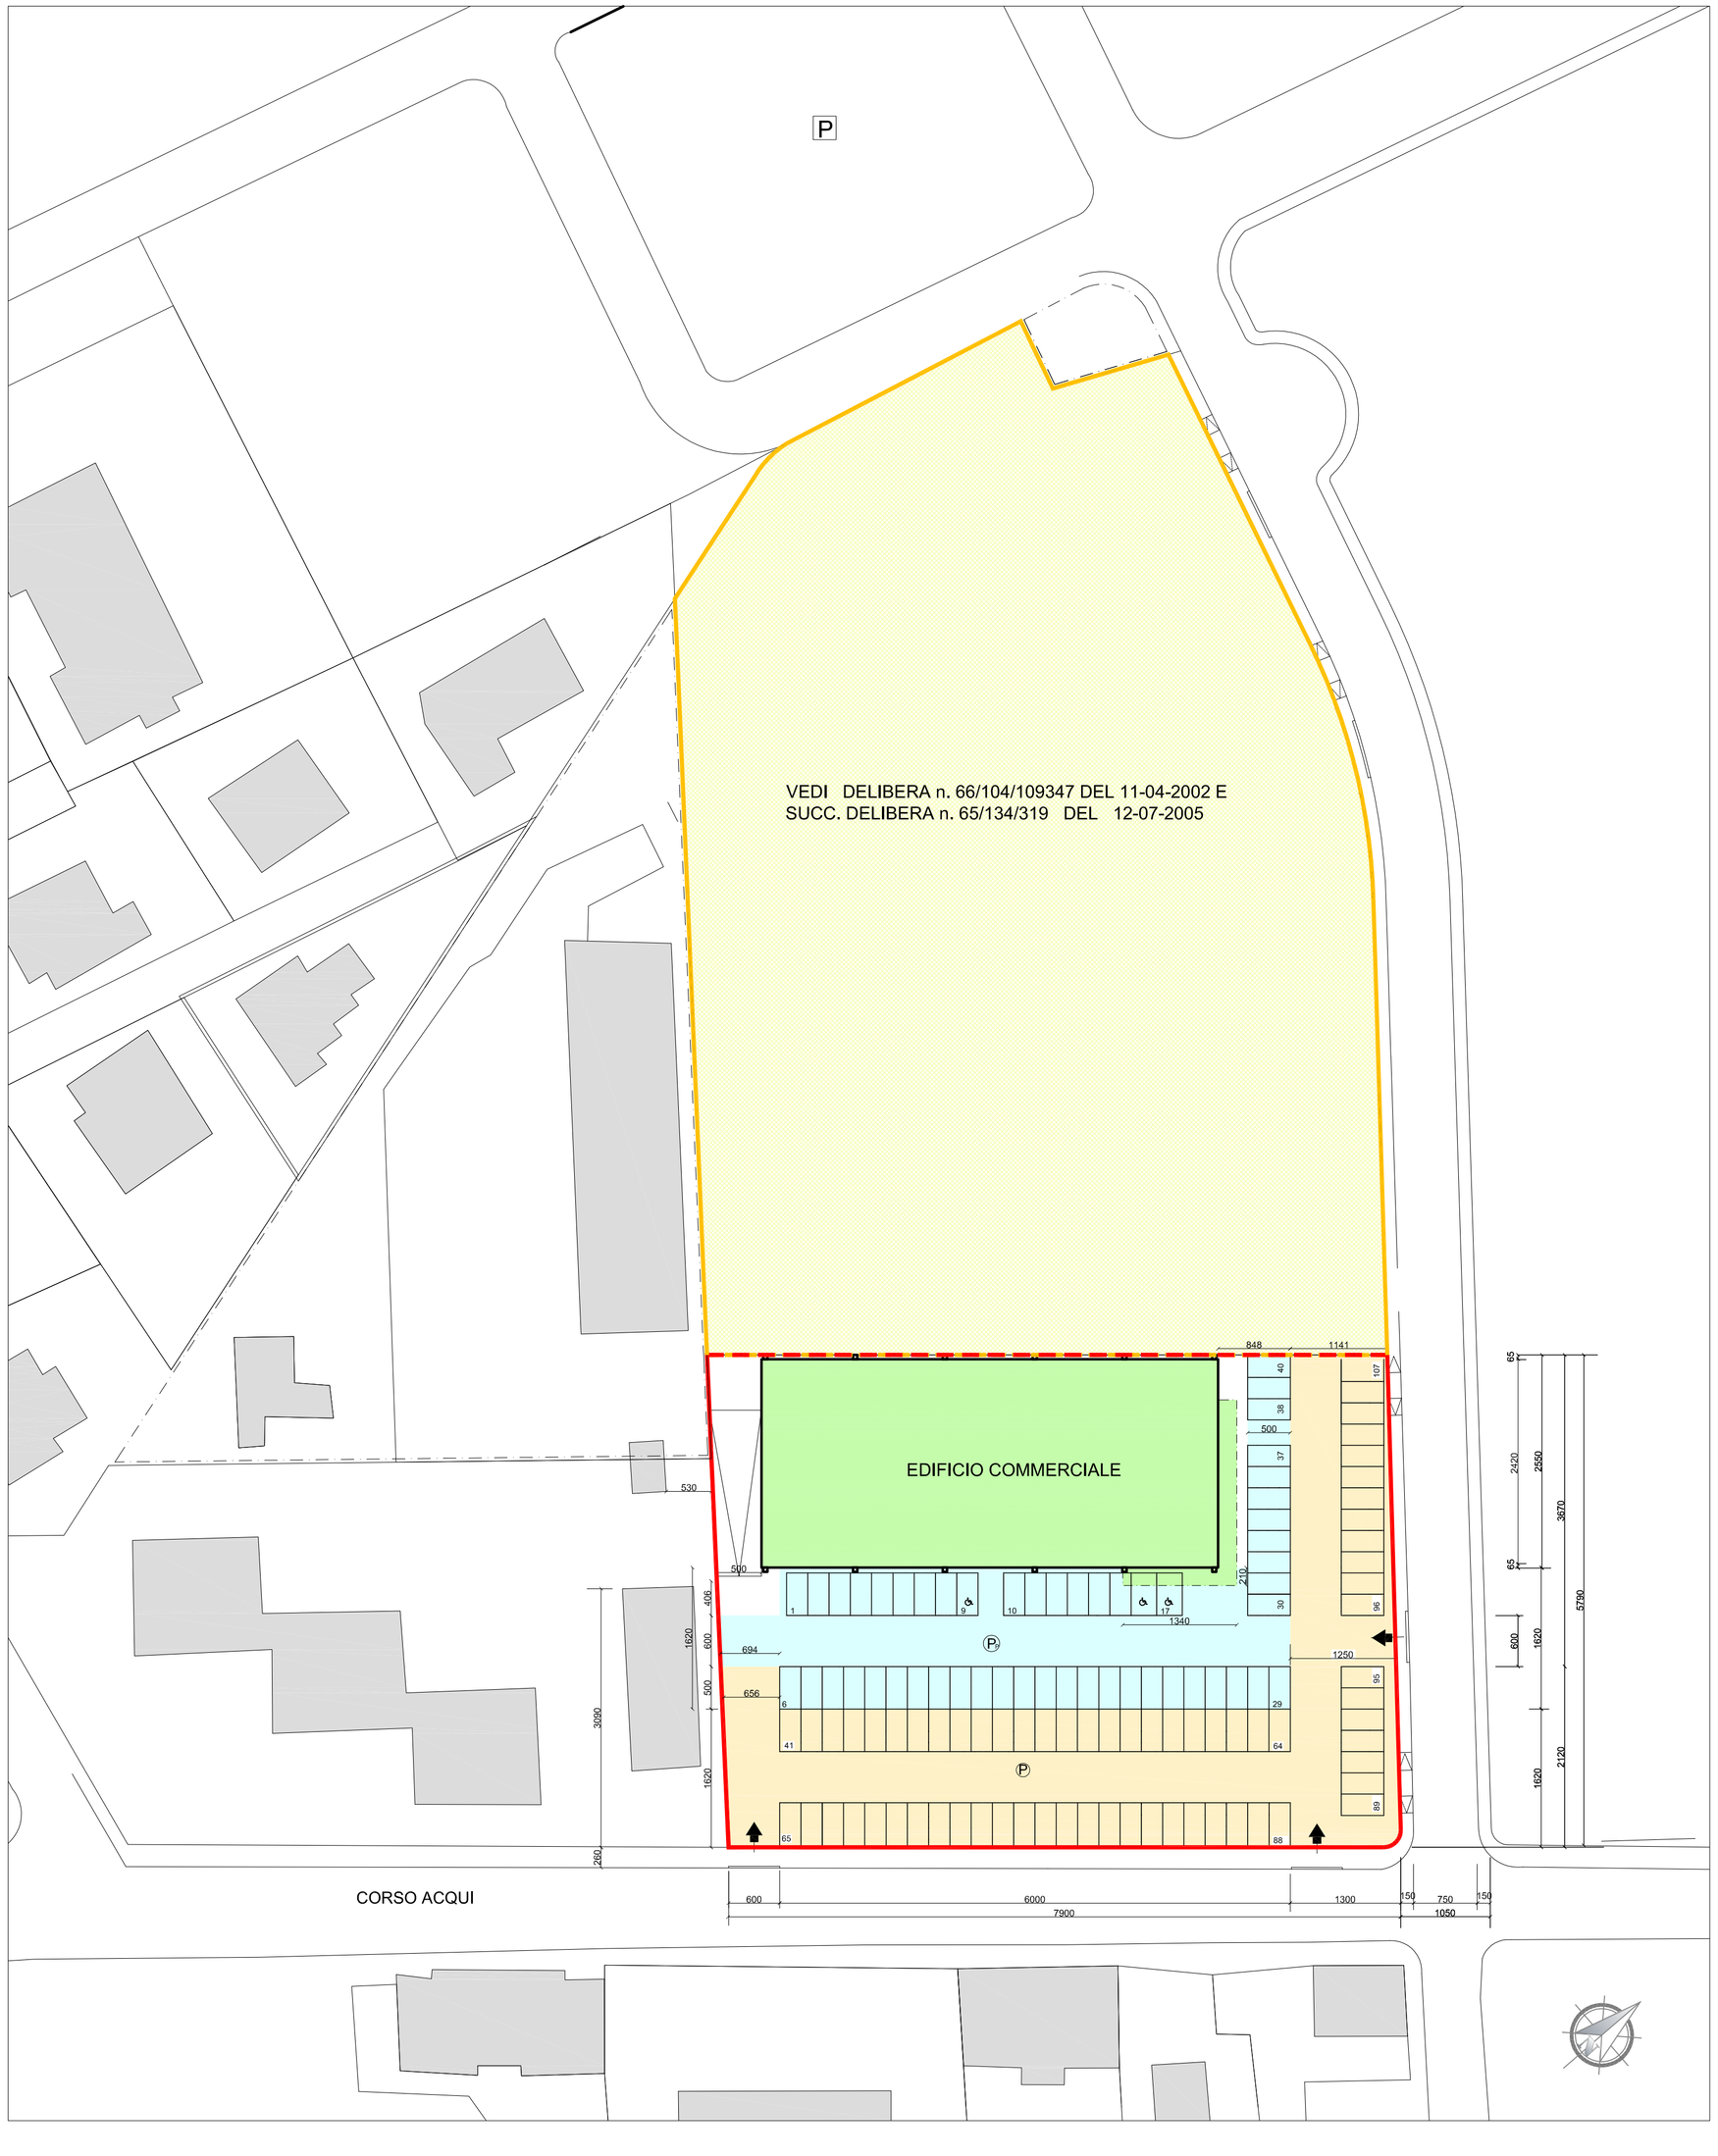

LEGENDA

- Area Residenziale
- Area Commerciale
- S.C. Commerciale attuale
- Parcheggio Privato in area commerciale Assoggettato ad uso Pubblico
- Parcheggio Pubblico in area commerciale

LIDL ITALIA S.r.l.
Via Augusto Ruffo, n° 36
Arcole (Verona)

FILIALE DI ALESSANDRIA
CORSO ACQUI

AGGIORNAMENTO PROGR.	AGGIORNAMENTO DATA	DESCRIZIONE MOTIVAZIONE DELL'AGGIORNAMENTO	STUDIO	DIS.

Disegni:

Arch. Riccardo Bergaglio

Arch. S. CASELLA c/o ARCHICOOP • Novi Ligure (AL)
Geom. J. BRUZZESE c/o Studio A.I.S.A. • Basaluzzo (AL)

archicoop
Società Cooperativa
15060 Basaluzzo (AL) • Via Novi, 70
Tel. 0143.489896 • 0143.489974
Fax 0143.1434023 E-mail:archilettura@studioaisa.it

Tipo di tavola:
Elaborato 02
Serie:
PEC "ZONA CRISTO - CORSO ACQUI"
VARIANTE PARZIALE - LOTTO COMMERCIALE
Titolo:
PLANIMETRIA GENERALE
STATO APPROVATO
DI CUI ALLA DELIBERA
N. 66/104/109347 DEL 11-04-2002

Scala di stampa CAD
mm unità di disegno
10 = 1
file stampa: LIDL_MOD.ctb

SCALA: 1:500
DATA: 04.03.2014

File: PEC_Tav02-06_09.dwg

Tipo Tavola	Sigla/ Serie	Numero/ variante	Aggiornamento
-	-	-	-

Il Progettista	Il Direttore Lavori	L' Utilizzatore	Il Committente

Documento di proprietà della LIDL ITALIA S.r.l. E' vietata la riproduzione. Tutti i diritti sono riservati