

ESTRATTO CATASTALE

Fg.110 map. 1099-1168

scala 1:2.000




VISTA AEREA




CARTA DI SINTESI PERICOLOSITA' GEOMORFOLOGICA

scala 1:10.000

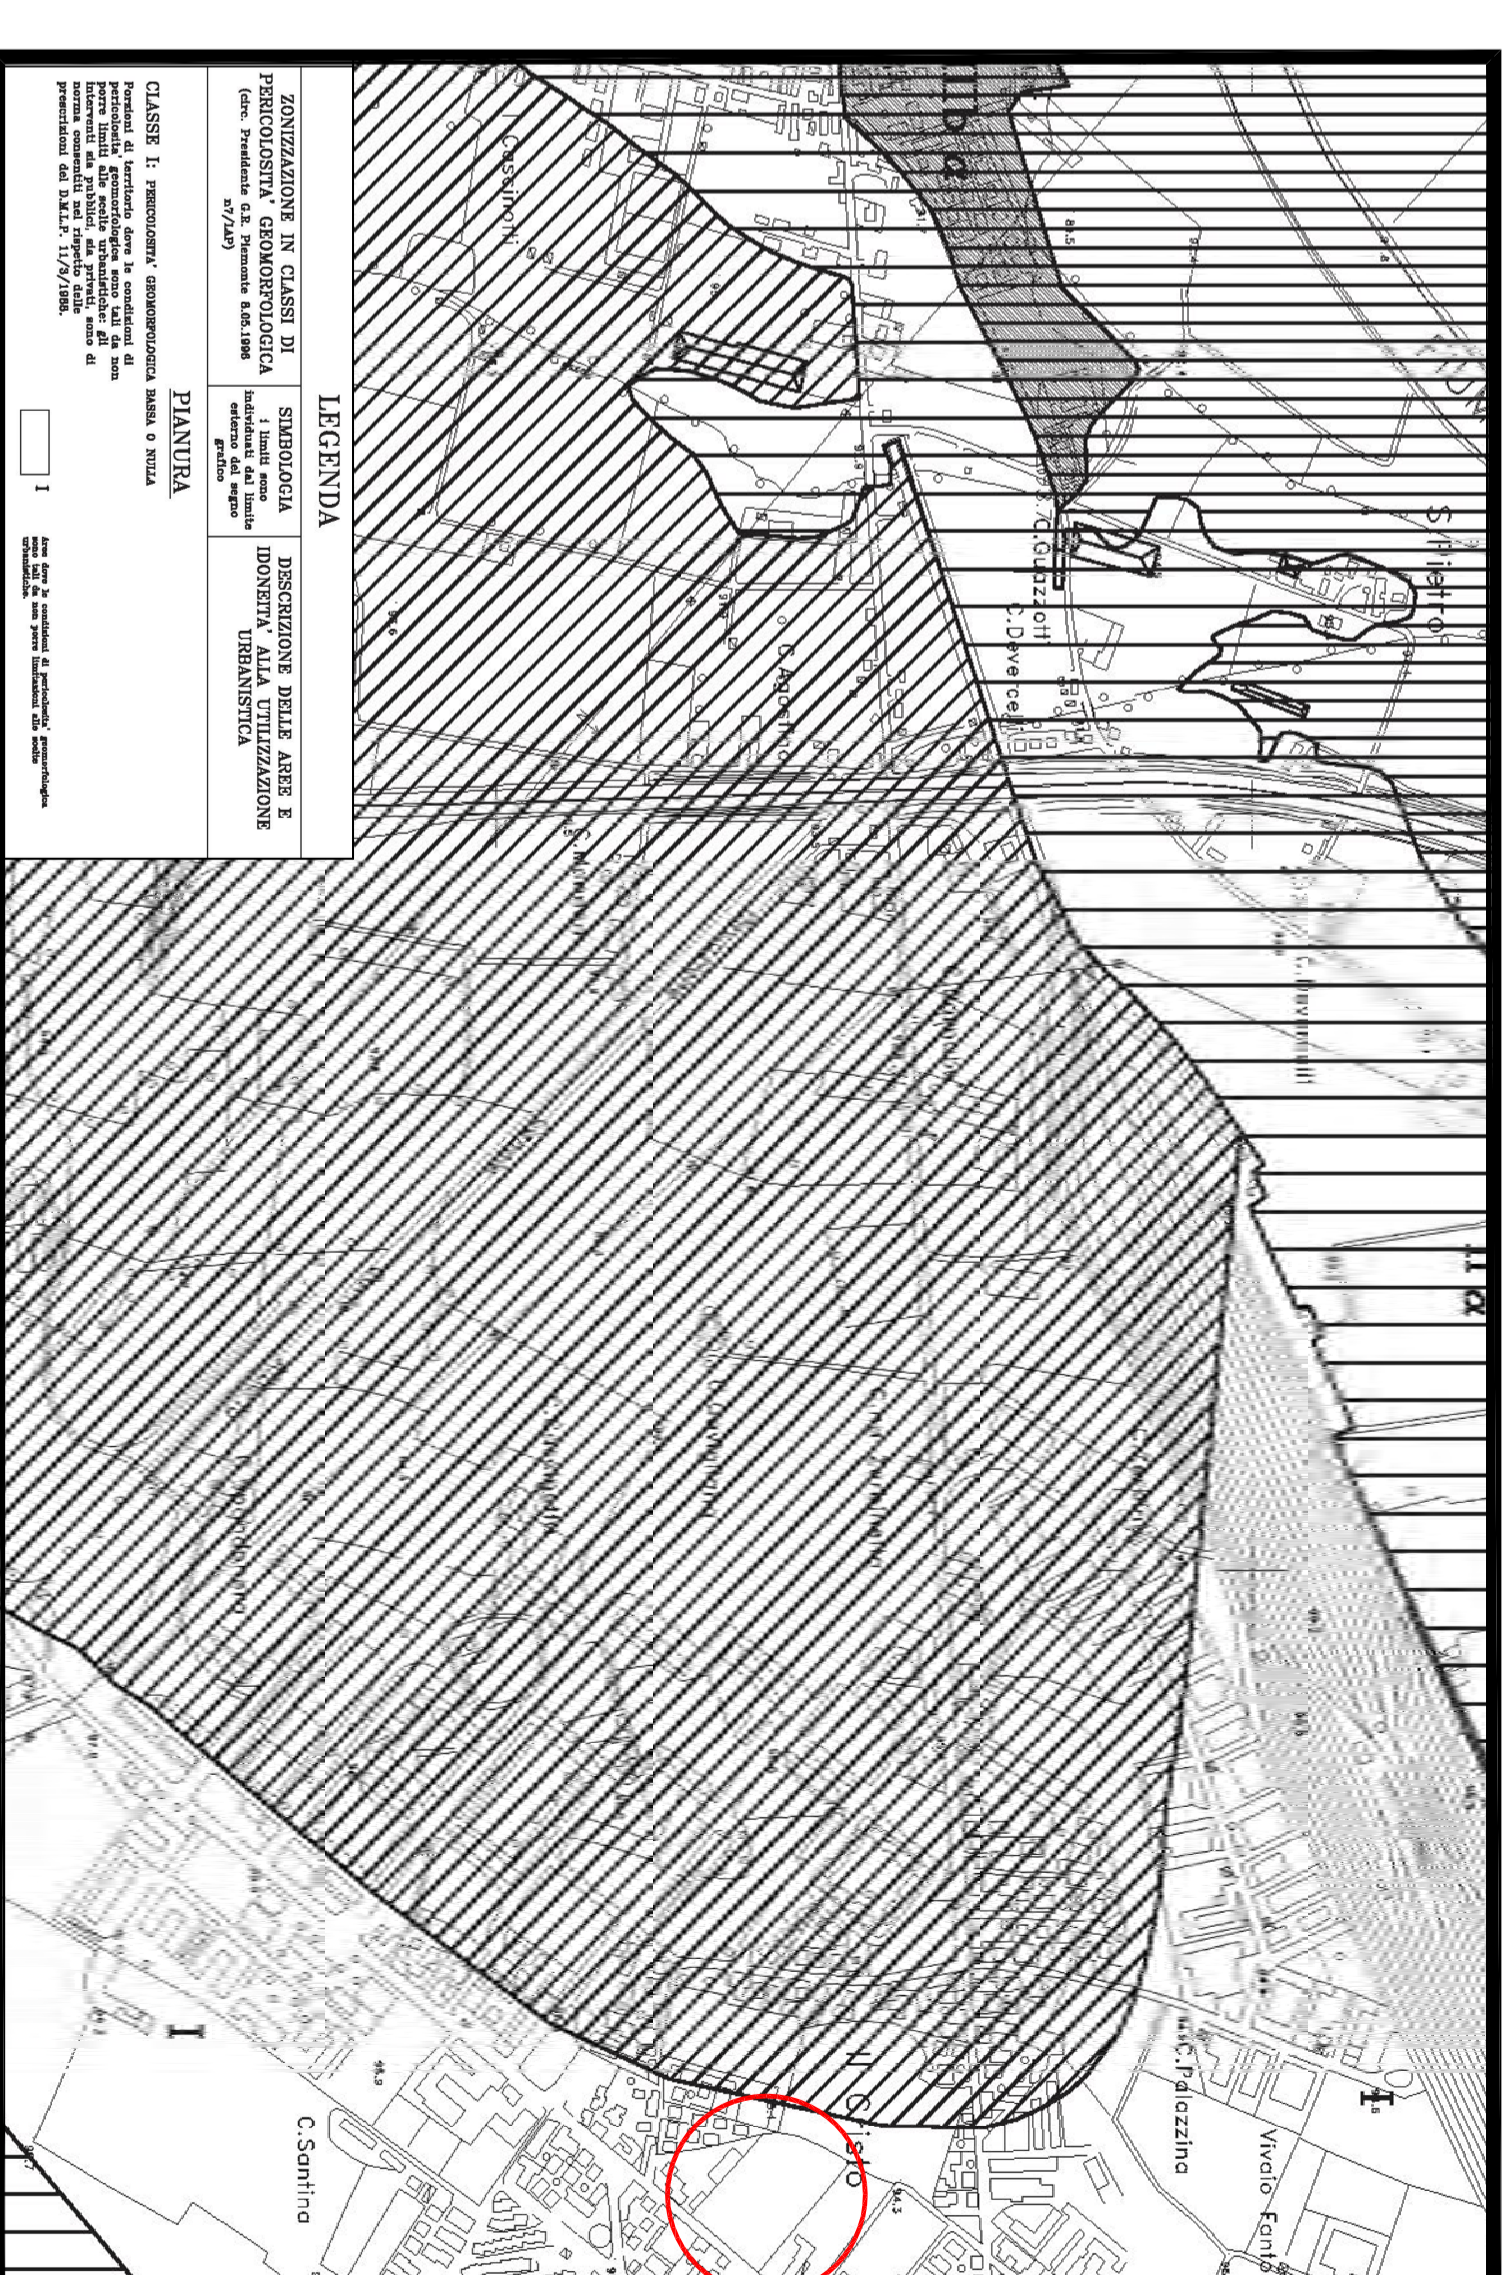


ESTRATTO P.R.G.C.
Stato Attuale


scala 1:2.000

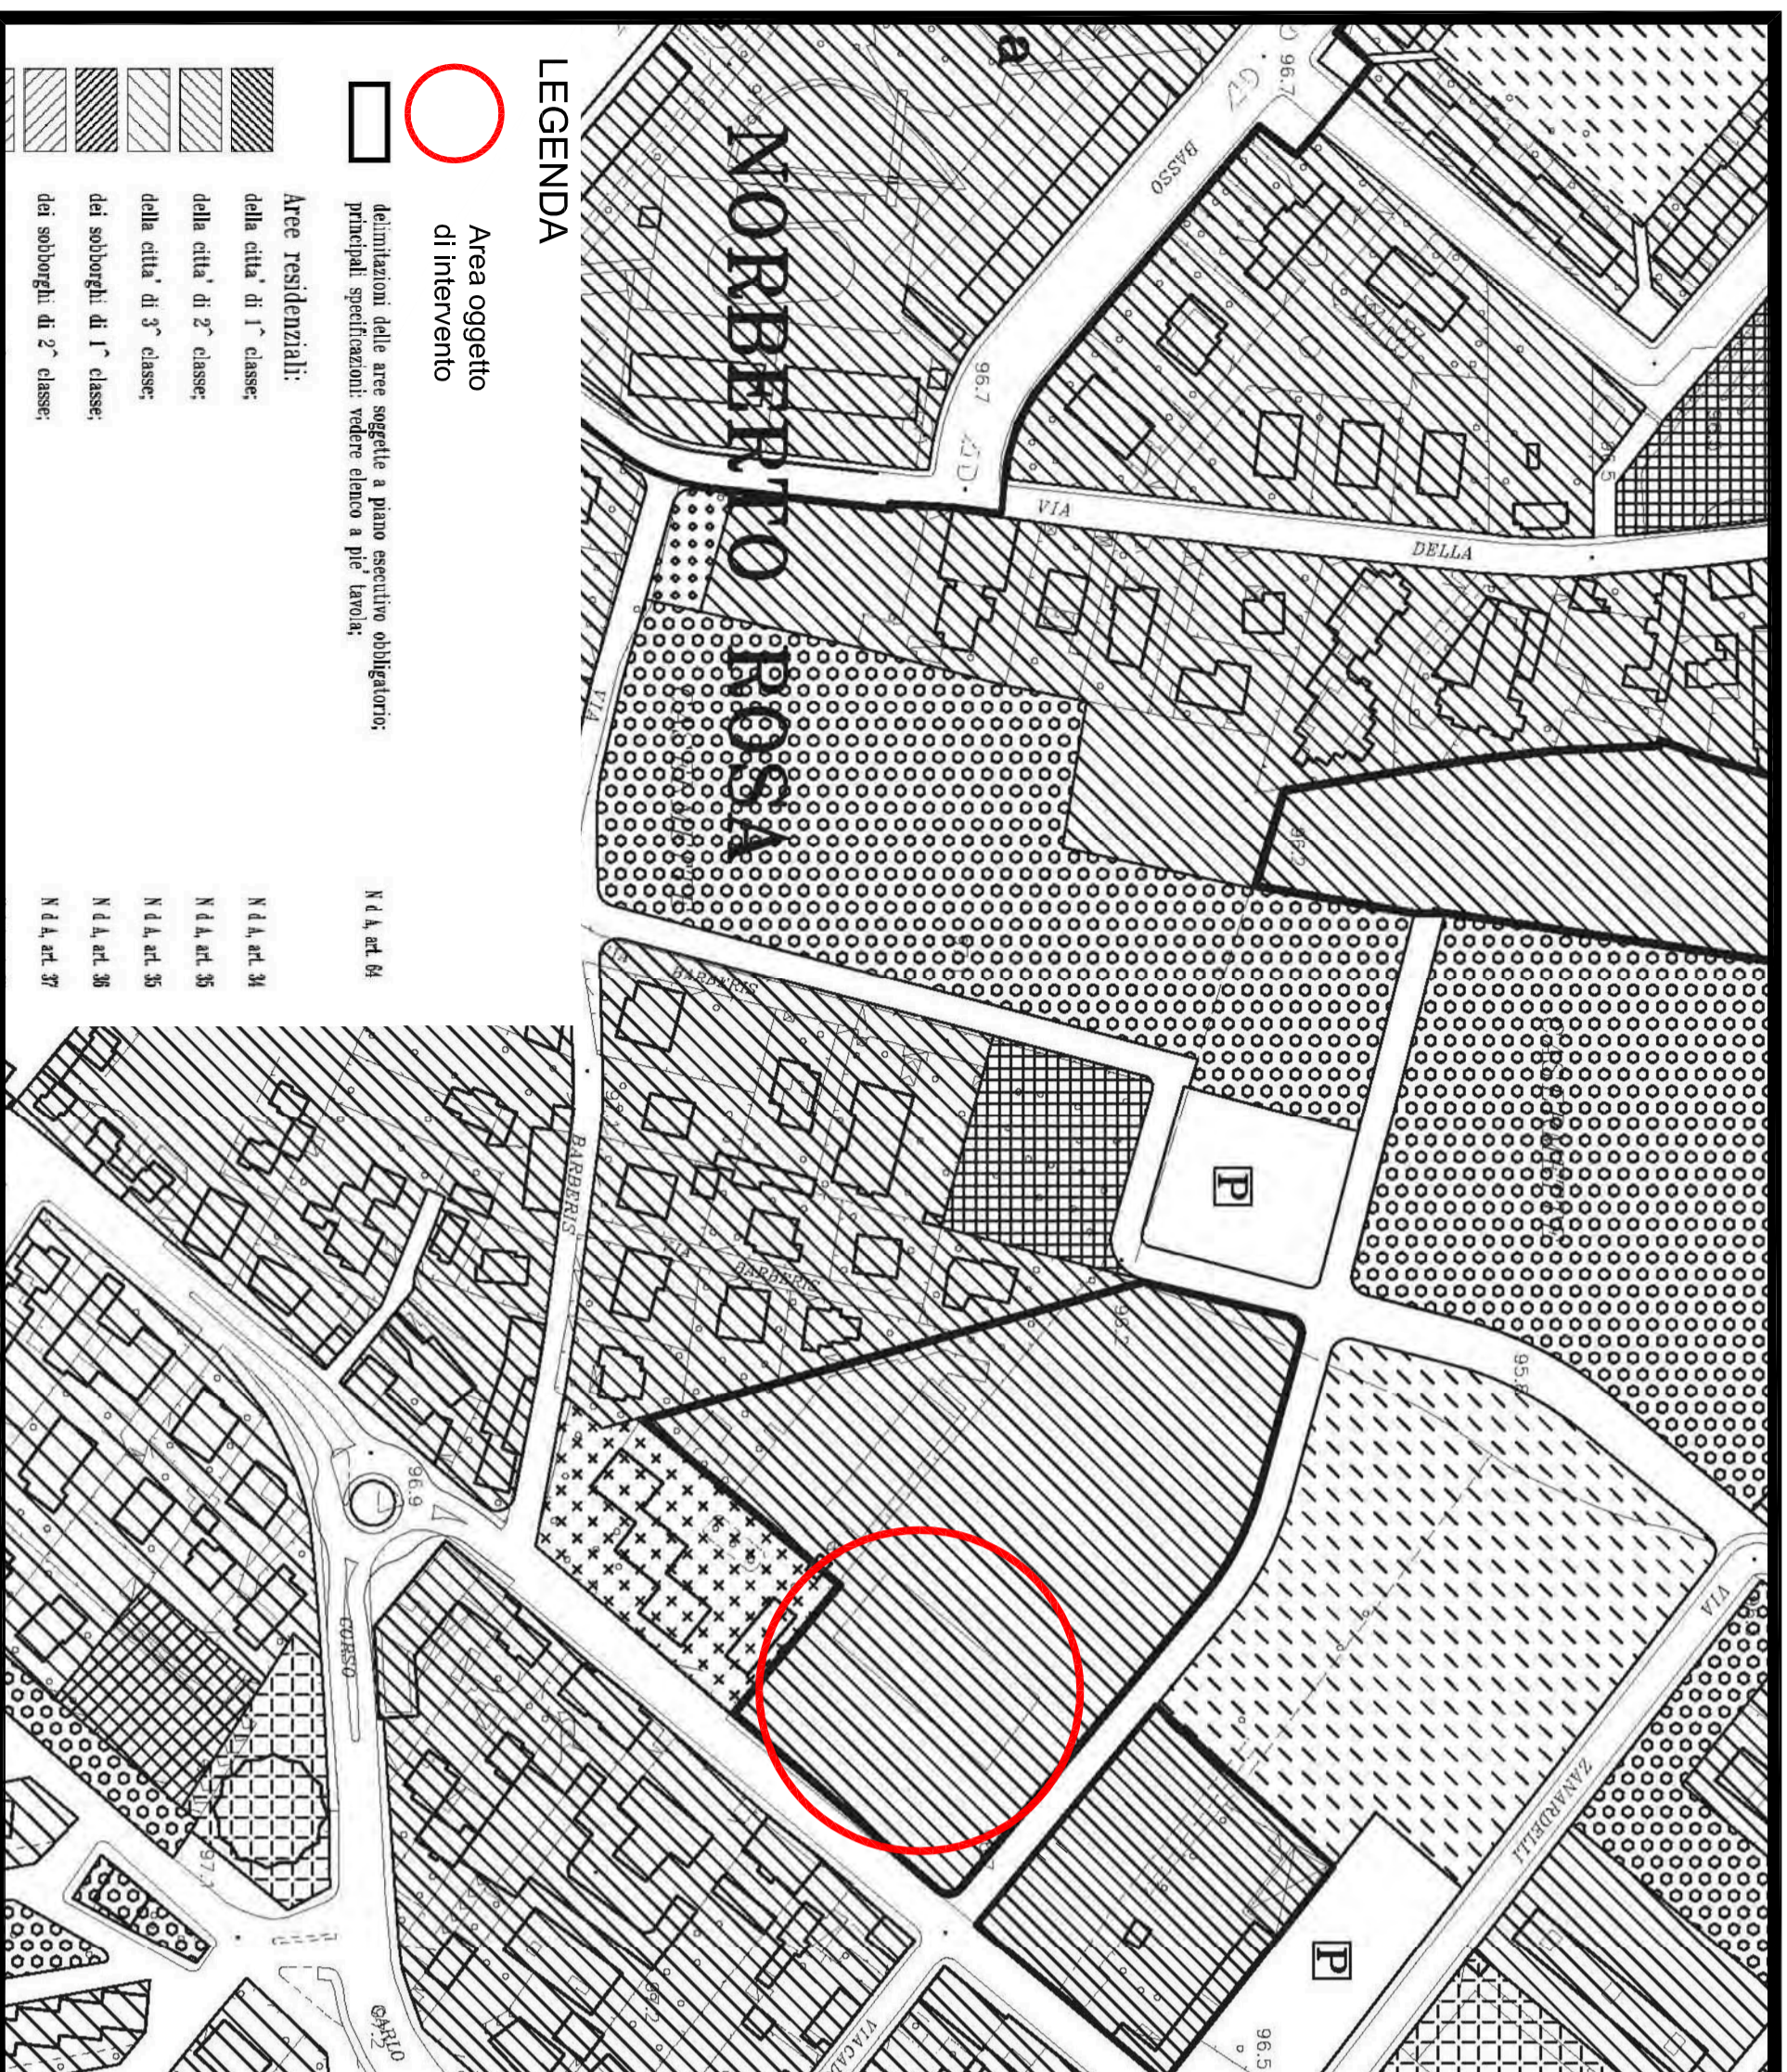

ESTRATTO P.R.G.C.
Stato in Progetto

scala 1:2.000

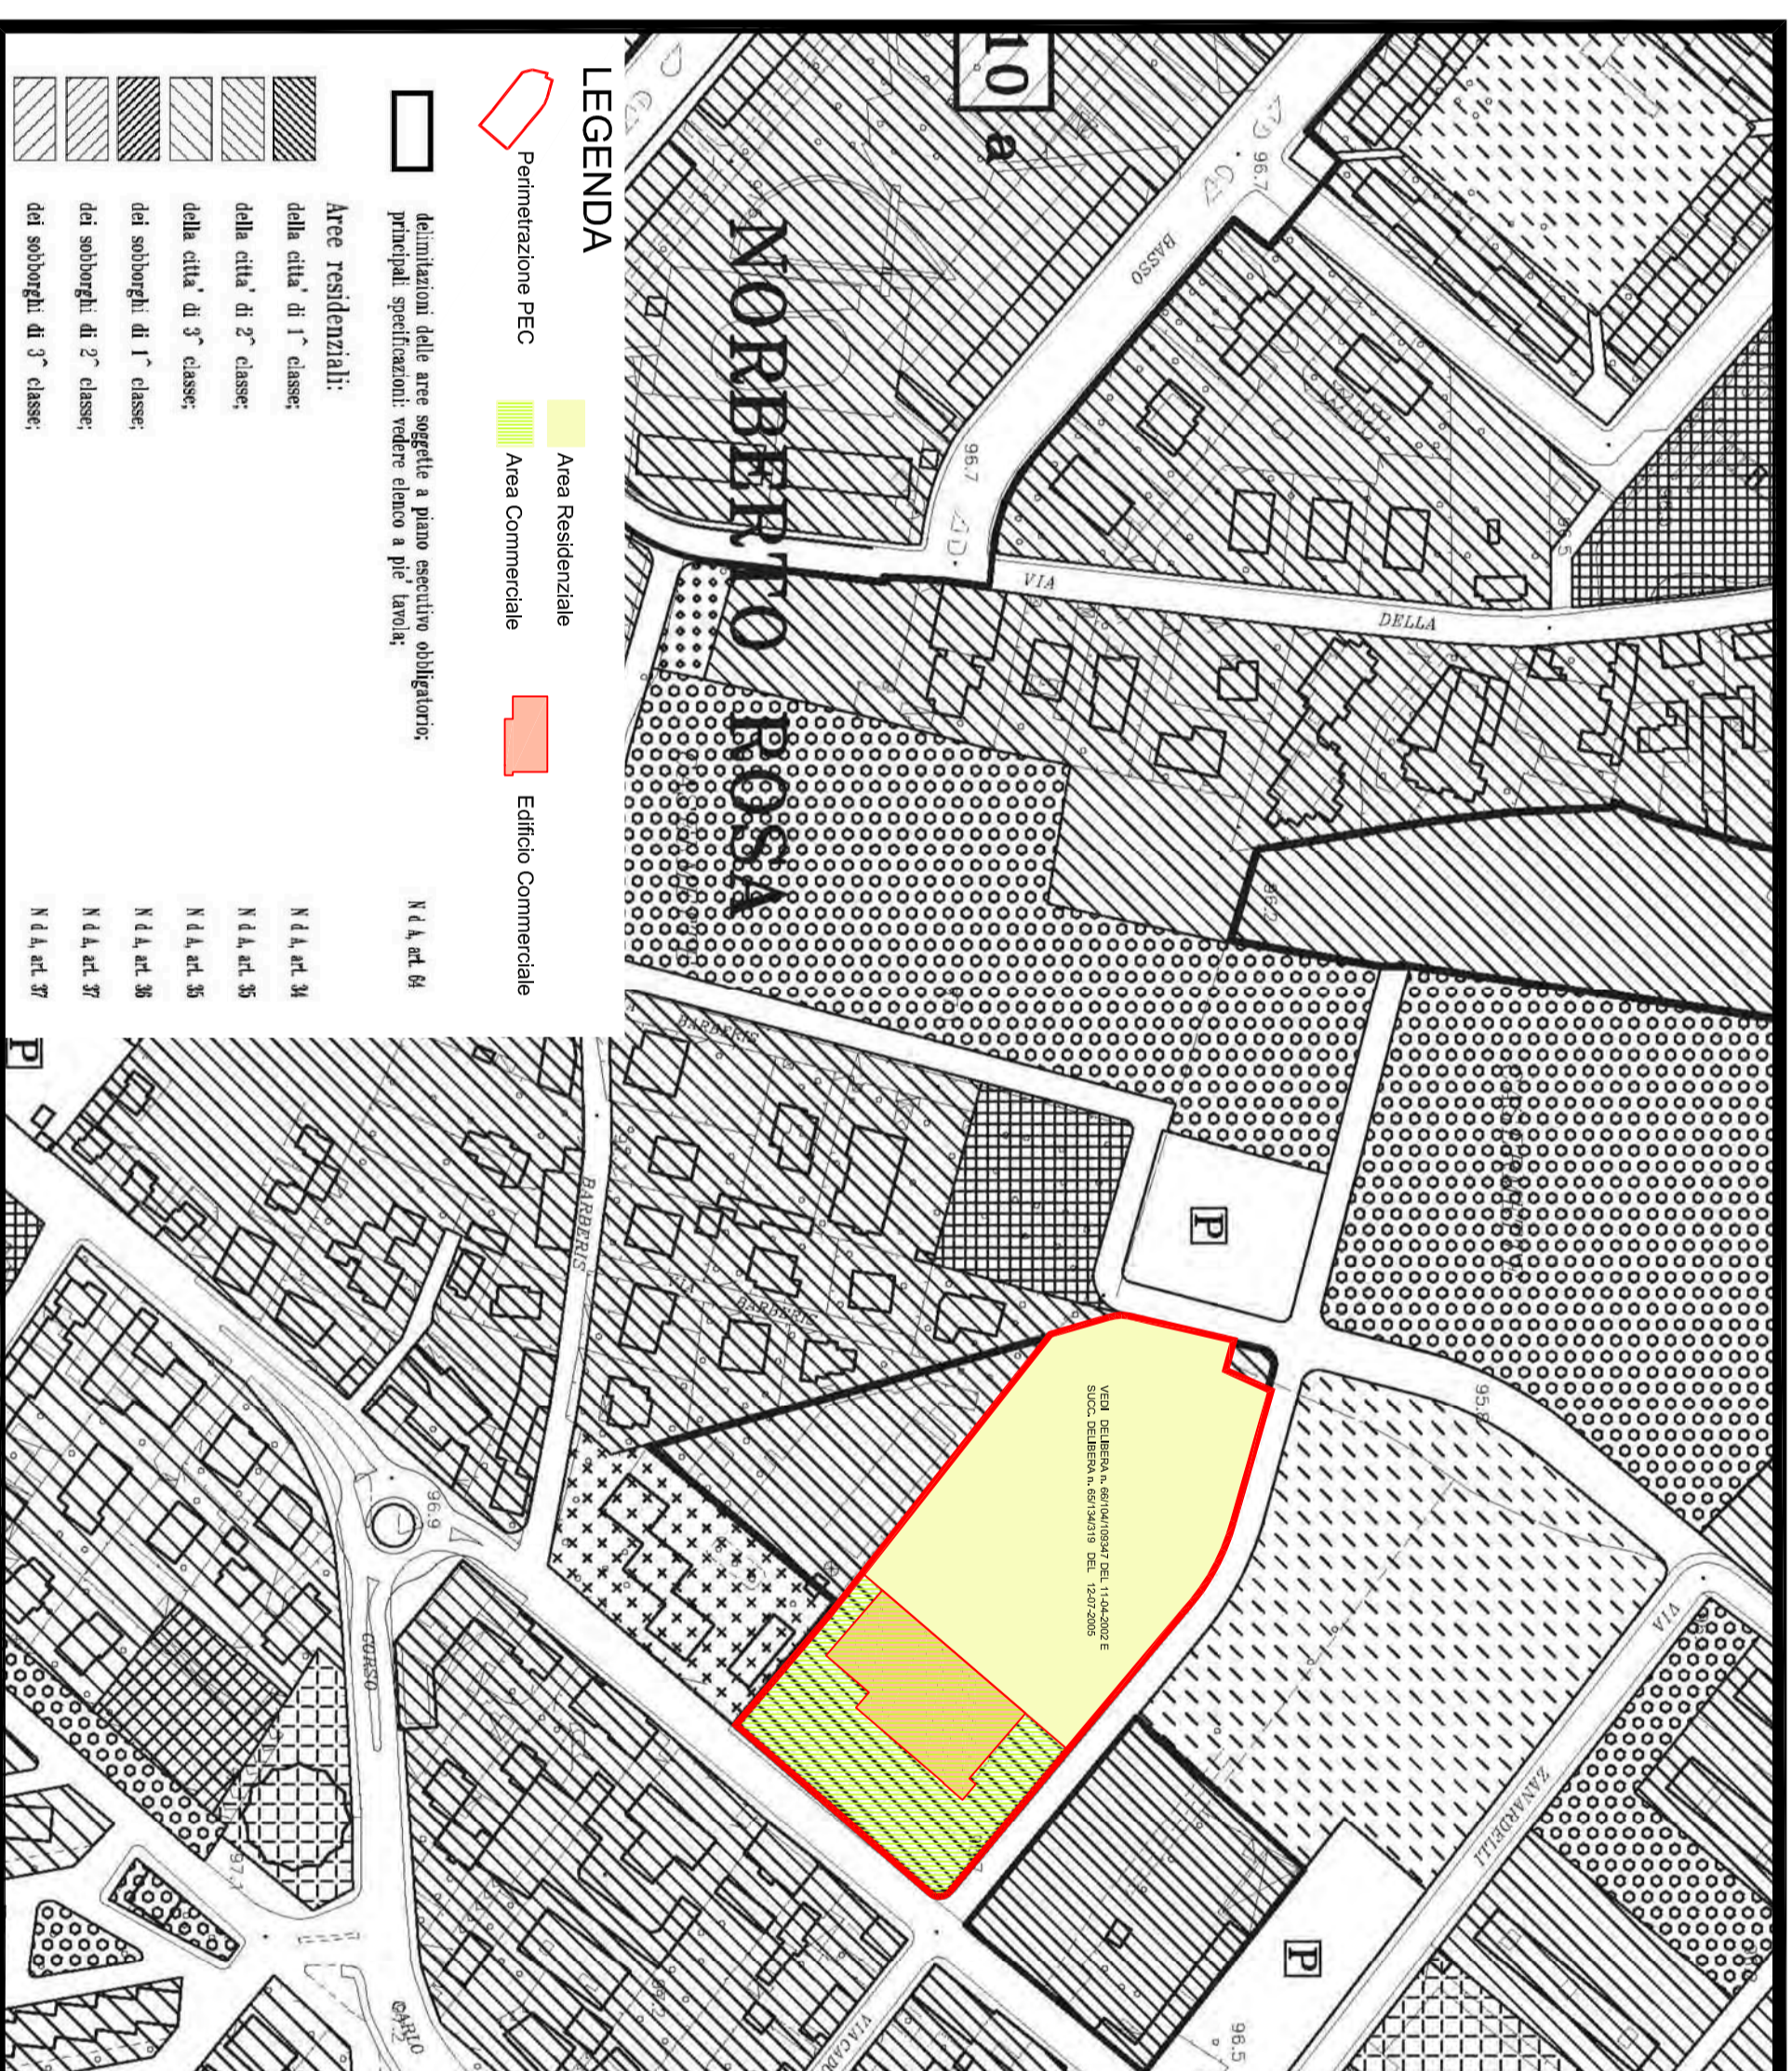

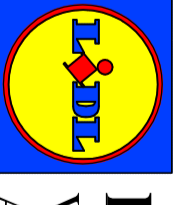

LIDL ITALIA S.r.l.
Via Augusto Ruffo, n° 36
Arcole (Verona)

FILIALE DI ALESSANDRIA
CORSO ACQUI

AGGIORNAMENTO	DESCRIZIONE MOTIVAZIONE DELL'AGGIORNAMENTO	STUDIO	DIS.
PROV. DATA			

Disegni:
Arch. Riccardo Bergaglio

Tipo di lavoro:
Elaborato 01
Serie:
PEC "ZONA CRISTO - CORSO ACQUI"
VARIANTE PARZIALE - LOTTO COMMERCIALE
TIDR:
ESTRATTO P.R.G.C.
ESTRATTO CATASTALE - VISTA AEREA
CARTA DI SINTESI PERICOLOSITA' GEOMORFOLOGICA

Aut. S. CANTILE
Geom. J. BENZISE
archiboop
Società Cooperativa (Coop. Soc.)
Via S. Felice, 10 - 37012 VERONA (VR)
Tel. 045 7511111 - Fax 045 7511112
www.archiboop.it

Scala di stampa CAD
mm = 1
una di disegno
Re: sempre IUT_M02.dwg

SCALA: 1:2.000
DATA: 04.03.2014

File: PEC_Tav01_09.dwg

Il Progettista

Il Direttore Lavori

Il Committente

Il Conditore

Documento di proprietà della LIDL ITALIA S.r.l. E' vietata la riproduzione. Tutti i diritti sono riservati.