







- LEGENDA**
-  Area già di proprietà comunale
 -  Area di proprietà provinciale
 -  Area in cessione al comune per viabilità pubblica
 -  Area a standard per parcheggio pubblico

ESTRATTO DI MAPPA CATASTALE




ESTRATTO DI P.R.C. CON INDIVIDUAZIONE AREE IN CESSIONE:

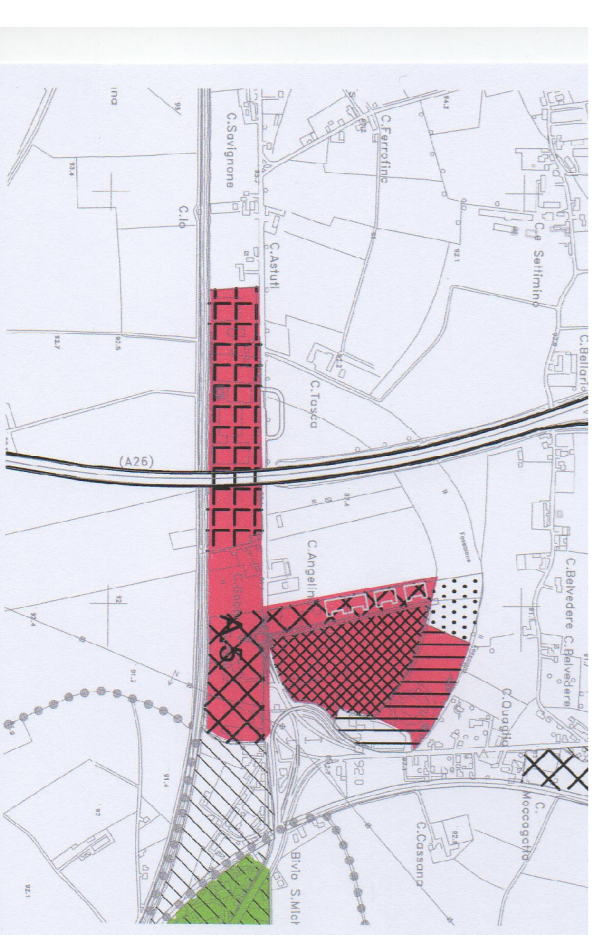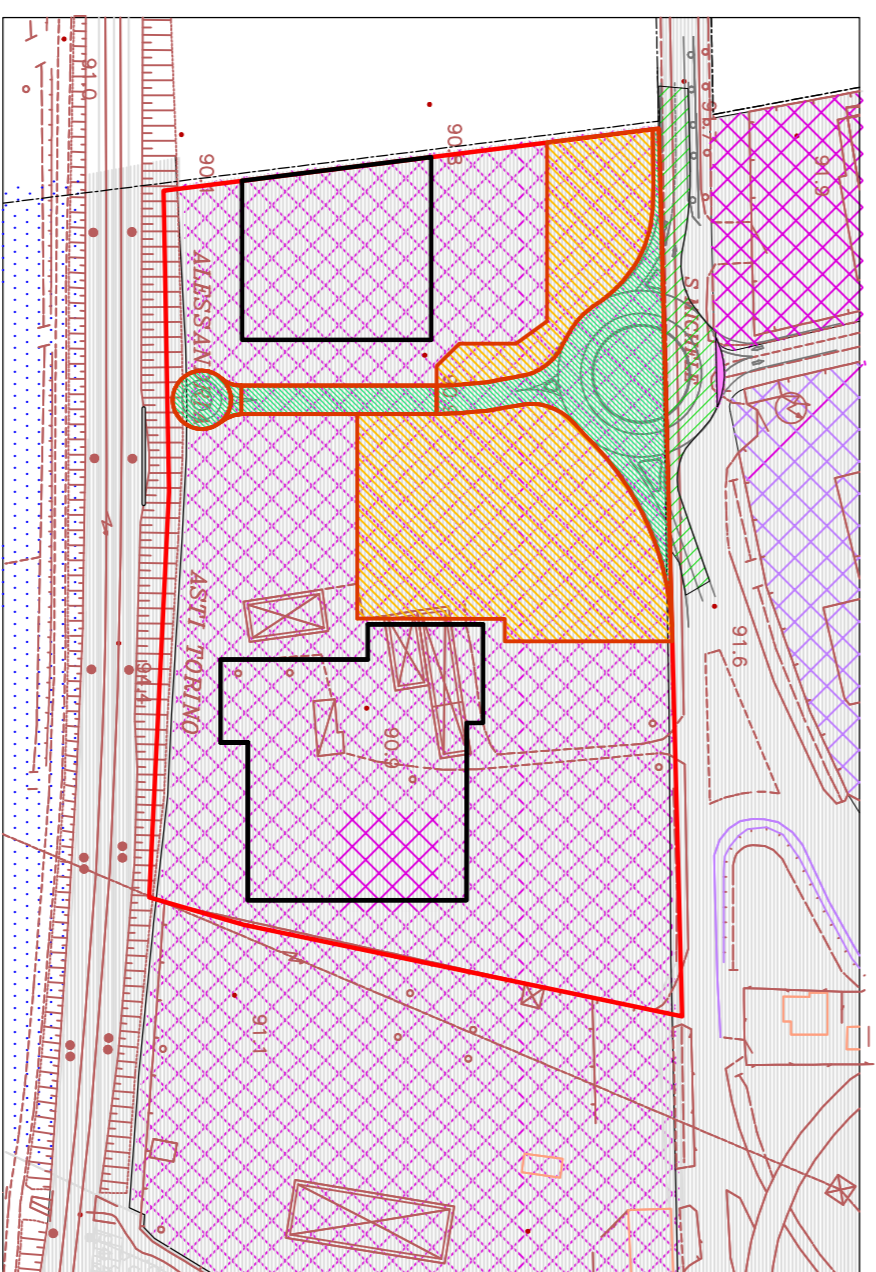


LEGENDA  A.5. addensamento commerciale extraurbano

ESTRATTO CATASTALE

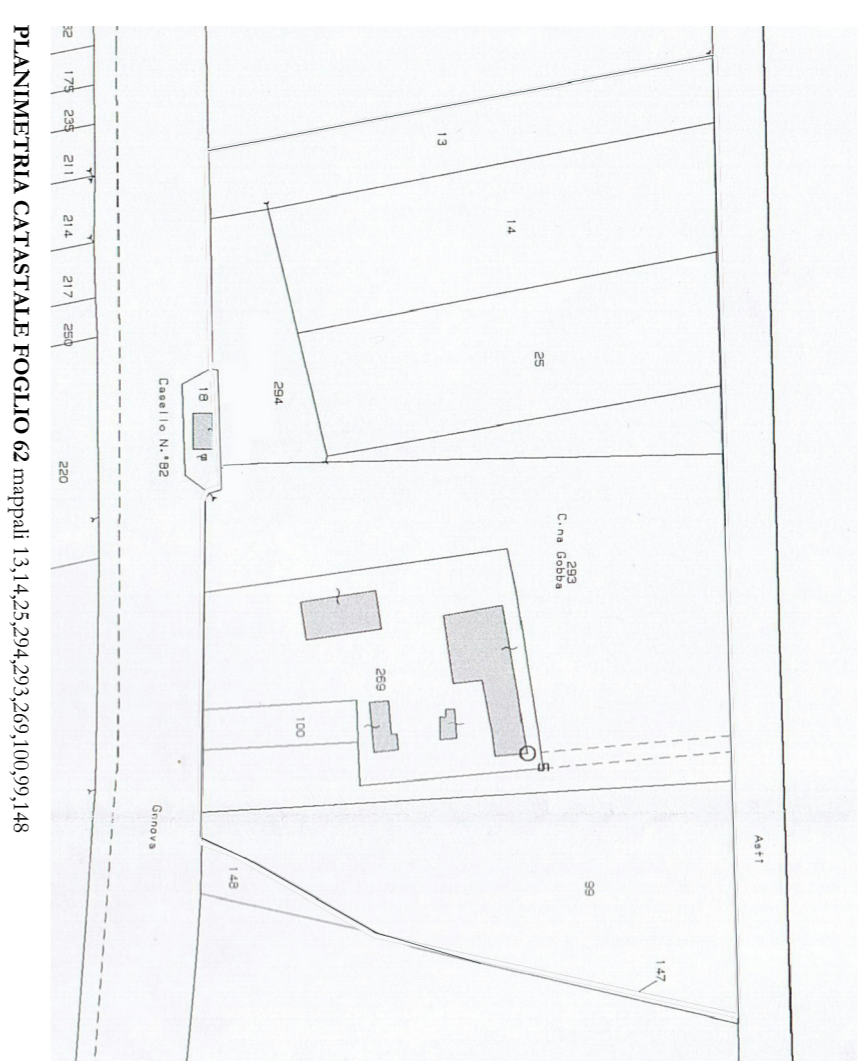

PLANIMETRIA CATASTALE FOLGIO 62 mappe 13,14,25,294,293,290,106,99,148


ESTRATTO DI TAVOLA N. 4 - 19_ numero 34 di PRGC

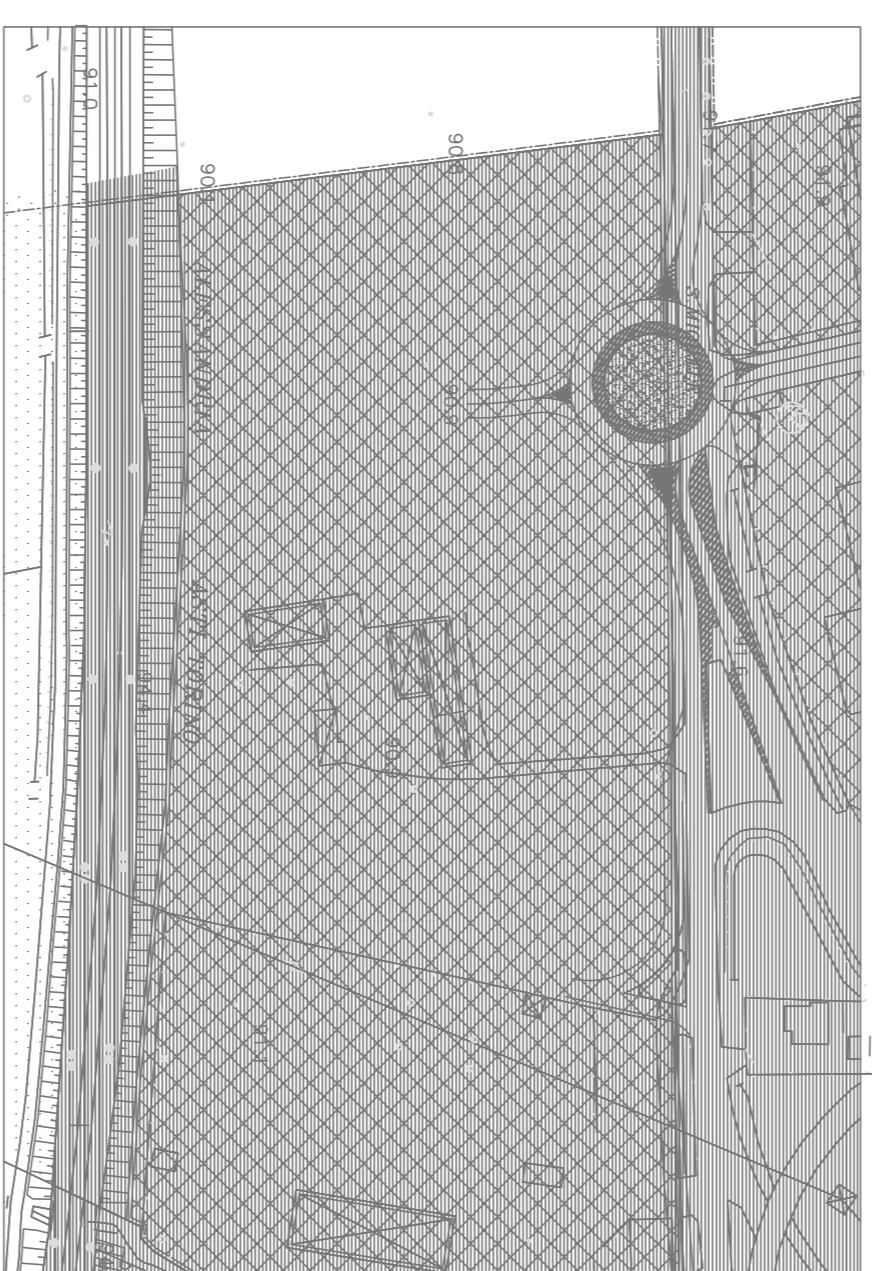


ESTRATTO DI TAVOLA N. 4 - 19_ numero 34 di PRGC CON PERMETTEZIONE DI P.E.C.





ESTRATTO CATASTALE CON PERMETTEZIONE DI P.E.C.

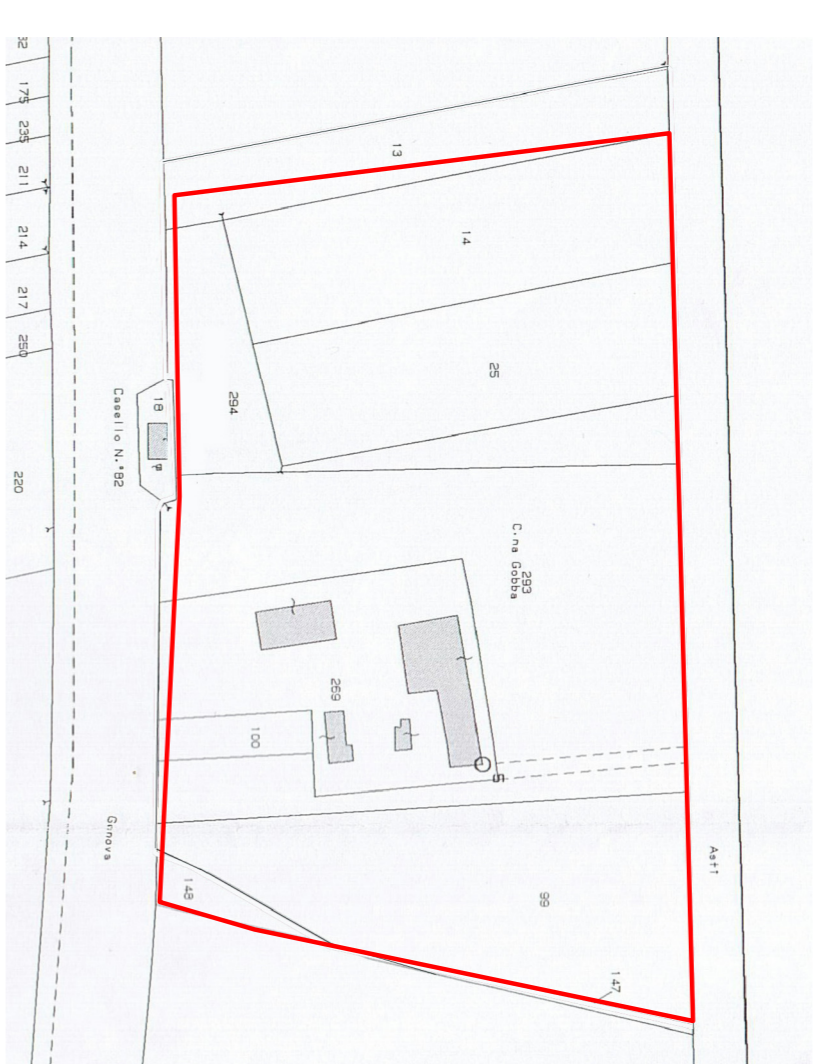

ESTRATTO DI TAVOLA N. 4 - 19_ numero 34 di PRGC CON PROGETTO

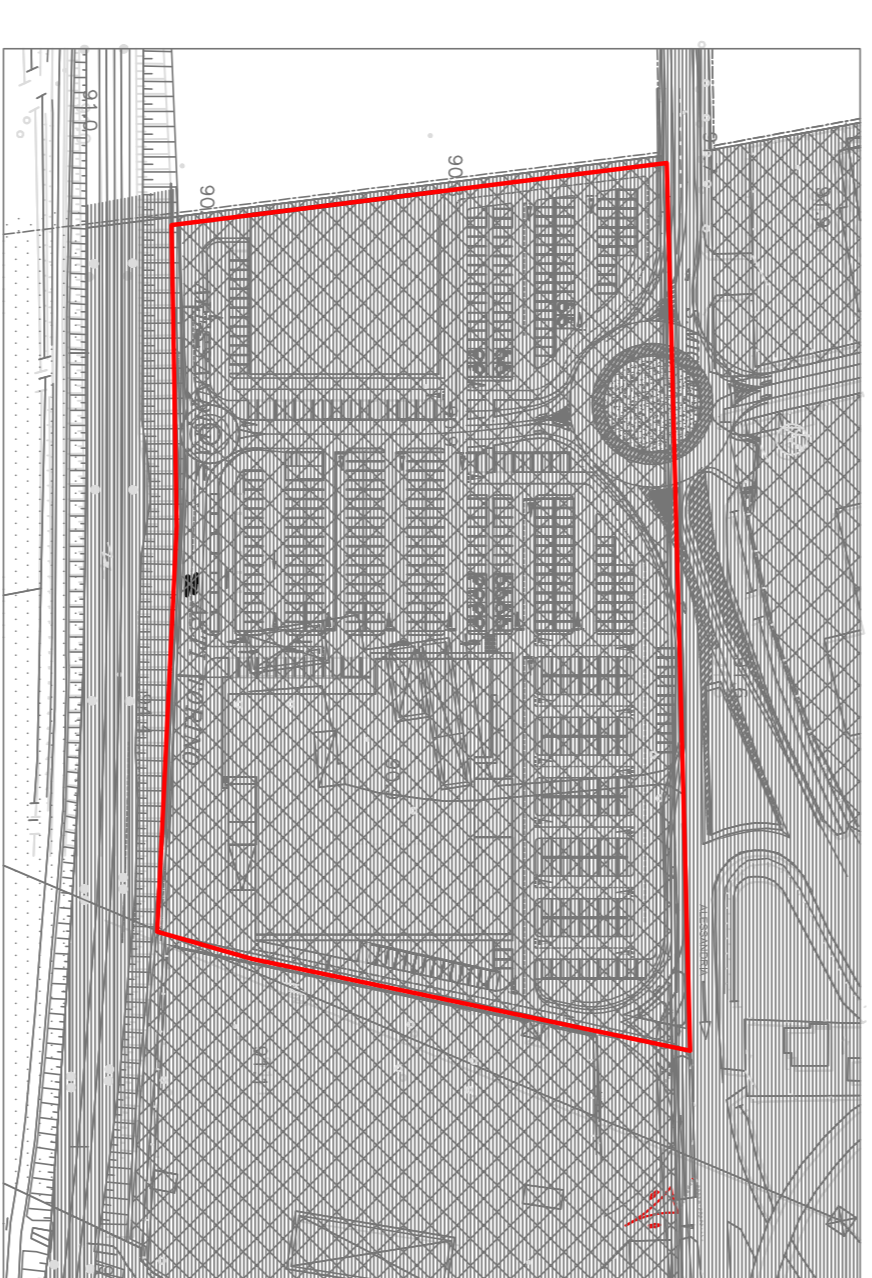

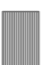- LEGENDA**
-  aree per insediamenti artigianali e di deposito
 -  aree ex edifici soggetti ad demolizione per piena censuaria
 -  delimitazioni degli sviluppi in scala 1:2000
 -  aree di servitù delle piante

COMUNE DI ALESSANDRIA
PIANO ESECUTIVO CONVENZIONATO
"Nuova Area Commerciale Astuti"
 S.P. n° 10 ex S.S. Padana Inferiore Km 1

OGGETTO:
 ESTRATTO DI PRGC-ESTRATTO DI PRGC
 ESTENSO IN P.E.C. ESTRATTO DI PRGC
 CON INSERIMENTO PROGETTO
 ESTRATTO CATASTALE-ESTRATTO CATASTALE CON
 PERMETTEZIONE DI P.E.C.

PROGETTISTI:

Studio Architetto Calvi Simona
 Progetto Urbanistica e Architettura
 Spazio Contrasto 85 - Alessandria
 Tel. / Fax 0131.52227
architetto@calvi.com

RICHIEDENTE:

BIASOTTI GROUP S.r.l.
 Dott. Barba Antonio
 Via di Francia, 13
 16129 Genova

TAVOLA: 1
SCALA: 1:2000
DATA: Luglio 2014