



PARCHEGGIO PUBBLICO COMMERCIALE

Calcolo Area:  
 $(16.30 \times 16.78) + (62.67 \times 29.80) = 273.68 + 1.867.56 = \mathbf{mq 2.141.24}$

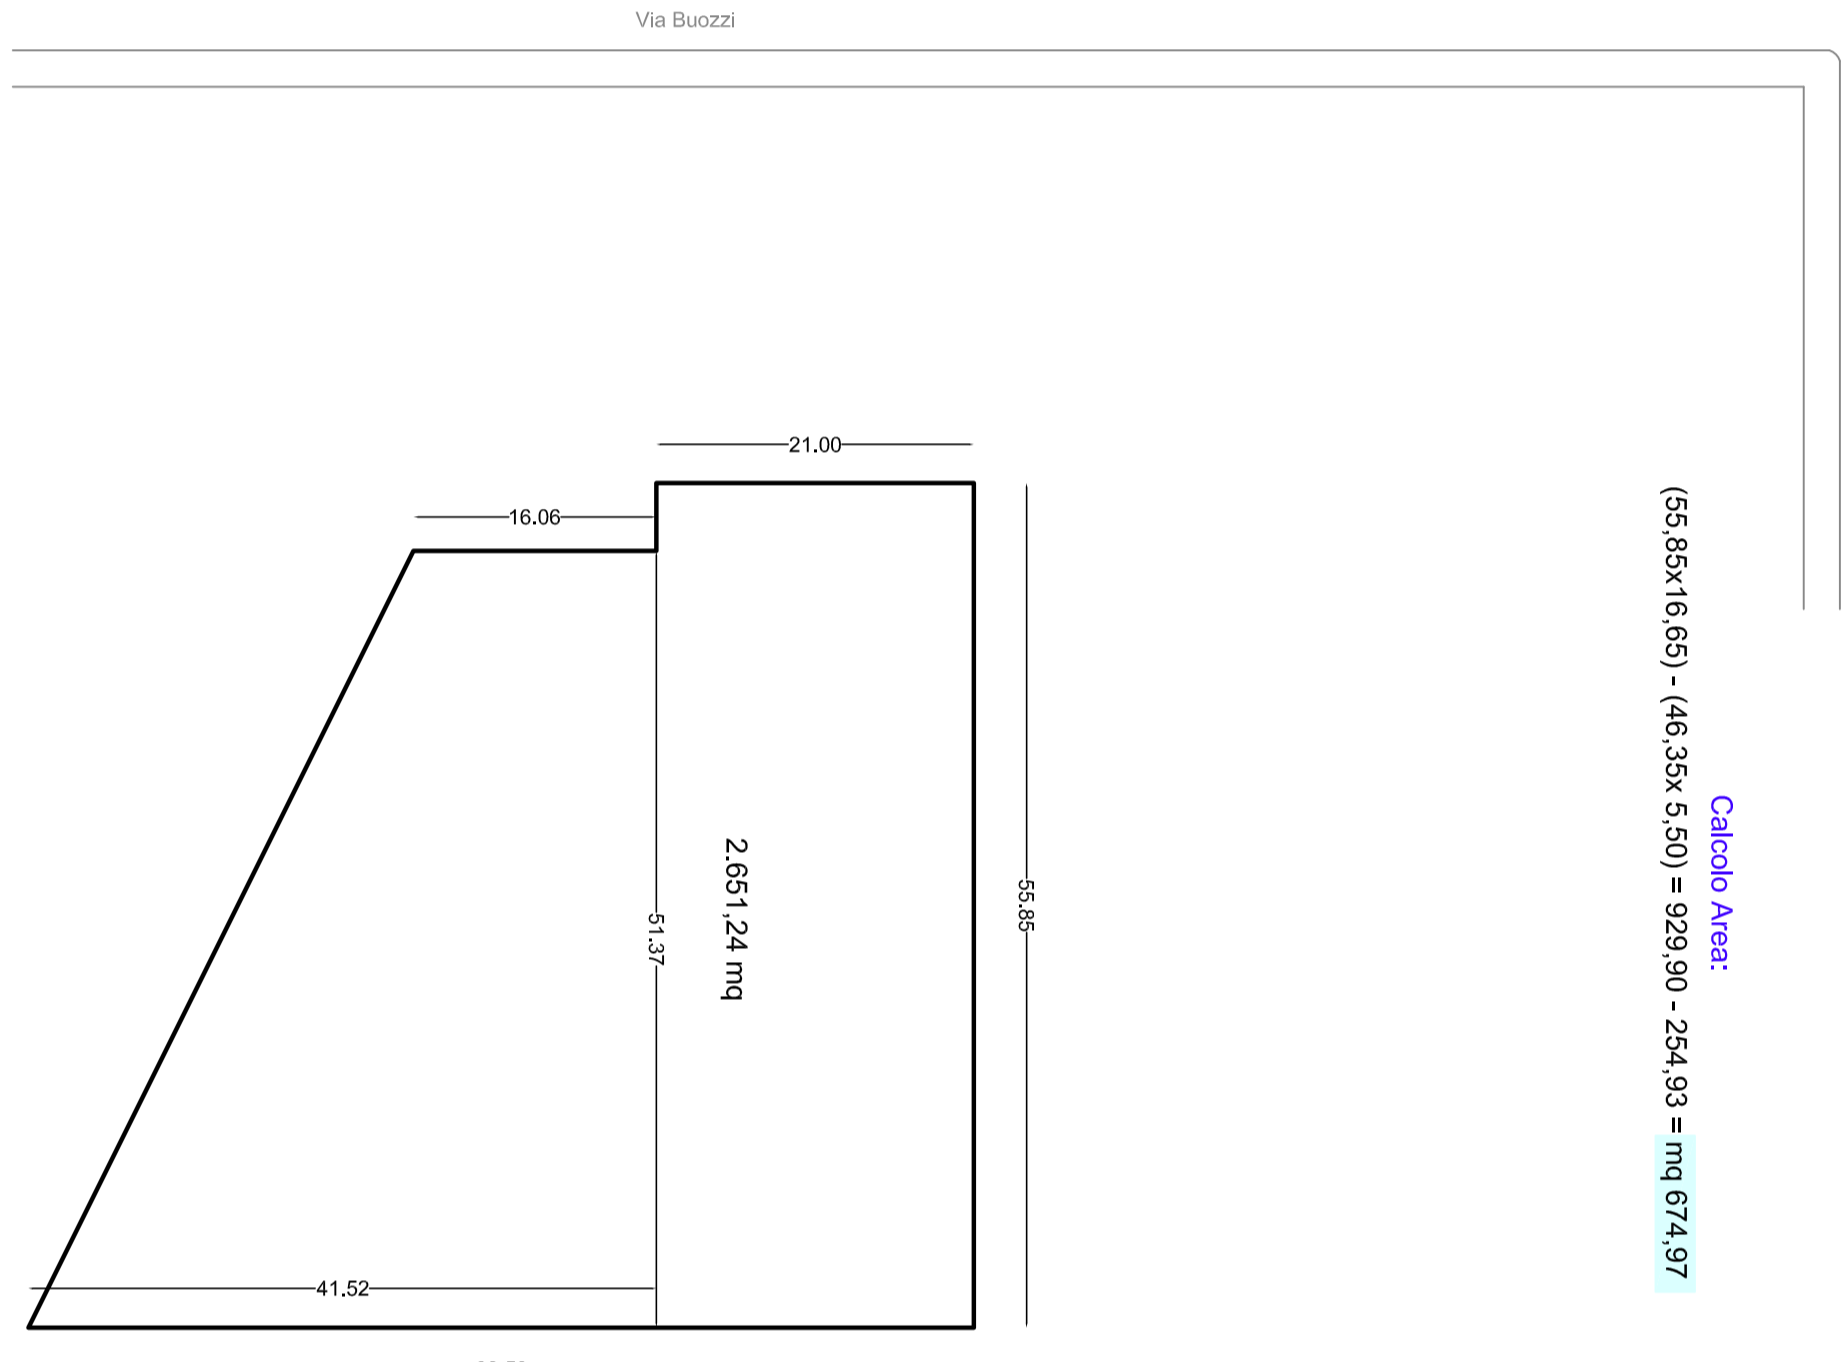

PARCHEGGIO PRIVATO USO PUBBLICO COMMERCIALE

Calcolo Area:  
 $(55.85 \times 16.65) - (46.35 \times 5.50) = 929.90 - 254.93 = \mathbf{mq 674.97}$

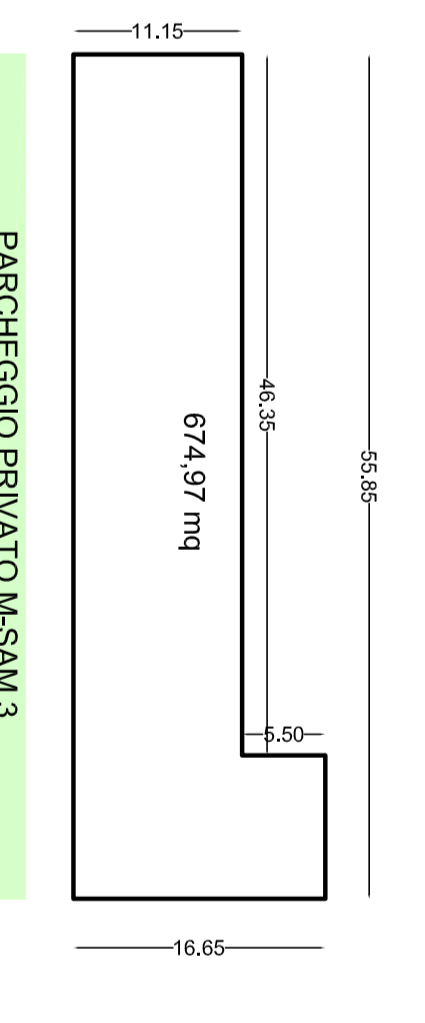

PARCHEGGIO PRIVATO M-SAM 3

Calcolo Area:  
 $(55.85 \times 21.00) + ((16.06 \times 41.52) \times 61.36) / 2 = 1.172.85 + 1.478.39 = \mathbf{mq 2.651.24}$

<b>M.S.A.M.</b> Parcheggio pubblico a servizi ed attività: 32 quinquages della N.1.A. del P.A.G.C. SUL x 100% = mq 1.462,77mq	<b>M.S.A.M.</b> SUL x 100% = mq 1.248,00mq
<b>M.S.A.M.</b> SUL x 100% = mq 1.248,00mq	<b>M.S.A.M.</b> SUL x 100% = mq 1.248,00mq
<b>PARCHEGGIO PUBBLICO</b> SUL x 100% = mq 2.141,24mq	<b>PARCHEGGIO PRIVATO</b> SUL x 100% = mq 674,97mq
<b>VERIFICHE</b> SUL (M-S.A.M.) + SUL (M-S.E.Z.) x 0,75 = (mq 1.462,77 + mq 1.248,00) x 0,75 = mq 2.032,83 In progetto: mq 2.032,83 (verificato)	<b>VERIFICHE</b> SUL (M-S.A.M.) + SUL (M-S.E.Z.) x 0,75 = (mq 1.462,77 + mq 1.248,00) x 0,75 = mq 2.032,83 In progetto: mq 2.032,83 (verificato)

**LIDL ITALIA S.R.L.**  
 Via Augusto Ruffo, n° 36  
 Arcole (Verona)

**FILIALE DI ALESSANDRIA  
 VIA SAN GIOVANNI BOSCO**

AGGIORNAMENTO	PROGNO	DATA	DESCRIZIONE MOTIVAZIONE DELL'AGGIORNAMENTO	STUDIO	DIS.

**Disegni:**  
 Arch. Riccardo Bergaglio

**VERIFICA AREA A PARCHEGGIO SOLO LOTTO COMMERCIALE**  
**LIDL**

Titolo di tavola:  
 Elaborato 09

Serie:  
**PEC "AREA EX BARATTI" VARIANTI PARZIALE - LOTTO COMMERCIALE**

Aut. S. CATELLA - 05 ARCOLOGICO - N. 41/2015 (A)  
 Genov. J. BRIZZIERE - 05 SAN - N. 15/A - B. 1/2015 (A)  
**archtopop** - 05 ARCOLOGICO - N. 41/2015 (A)

Scala di stampa CAO:  
 10 = 1  
 File: PEG-SQB\_T0903\_09\_0801.dwg

DATA: 18.01.2015

Il Progettista: Il Direttore Lavori: L'Esecutore: Il Committente:

Documento di proprietà della LIDL ITALIA S.R.L. È vietata la riproduzione. Tutti i diritti sono riservati.