SEZIONE A-A

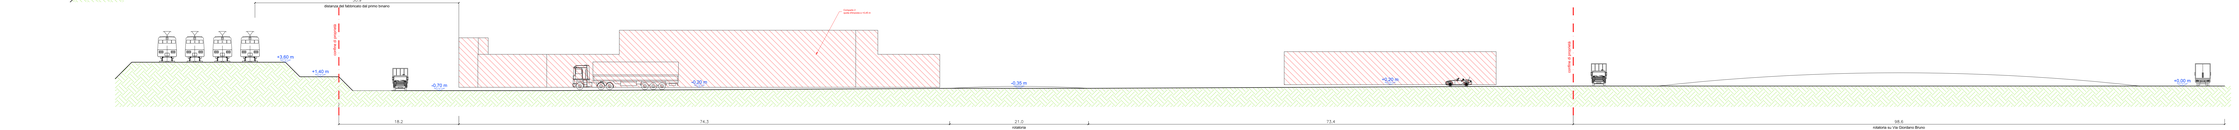

SEZIONE B-B

STUDIO BELLORA
Via Firenze 22-12121 Alessandria(FAX)A - Tel. +39 0131443543 Fax. +39 0131442578
www.studiobellora.eu - E-MAIL: info@studiobellora.eu

PROGETTISTA: PAOLO BELLORA architetto
COLLABORATORE: Claudio Ponte architetto
PROGETTISTA DO.LAV.: DARIO ALBERTO ingegnere
Via Vittorio Emo, 28
12037 Saluzzo (CN)

PROPRIETÀ:

Consorzio Agrario del
Piemonte Orientale Soc. Coop.
Piazza Zumaglia, 12
13100 Vercelli

OGGETTO:

PIANO ESECUTIVO CONVENZIONATO
"AREA CONSORZIO AGRARIO"

TITOLO:

Sezioni

DATA:

14 luglio 2015

SCALA: 1:200

TAVOLA: elab.08.3.2

IL PRESENTE DOCUMENTO È PROPRIETÀ DELLO STUDIO BELLORA E NON PUÒ ESSERE RIPRODOTTO O COPIATO
LA VERIFICA DEI DATI E LA CONVALIDA TECNICA E NORMATIVA È PERTINENZA DEI TECNICI