




PROSPETTO NORD-EST

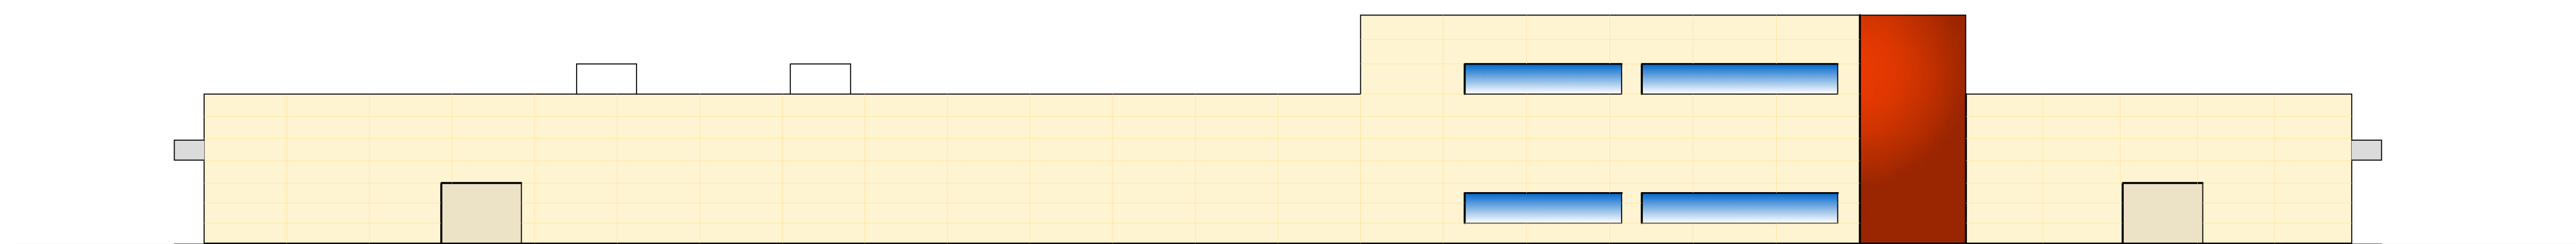


PROSPETTO SUD-OVEST

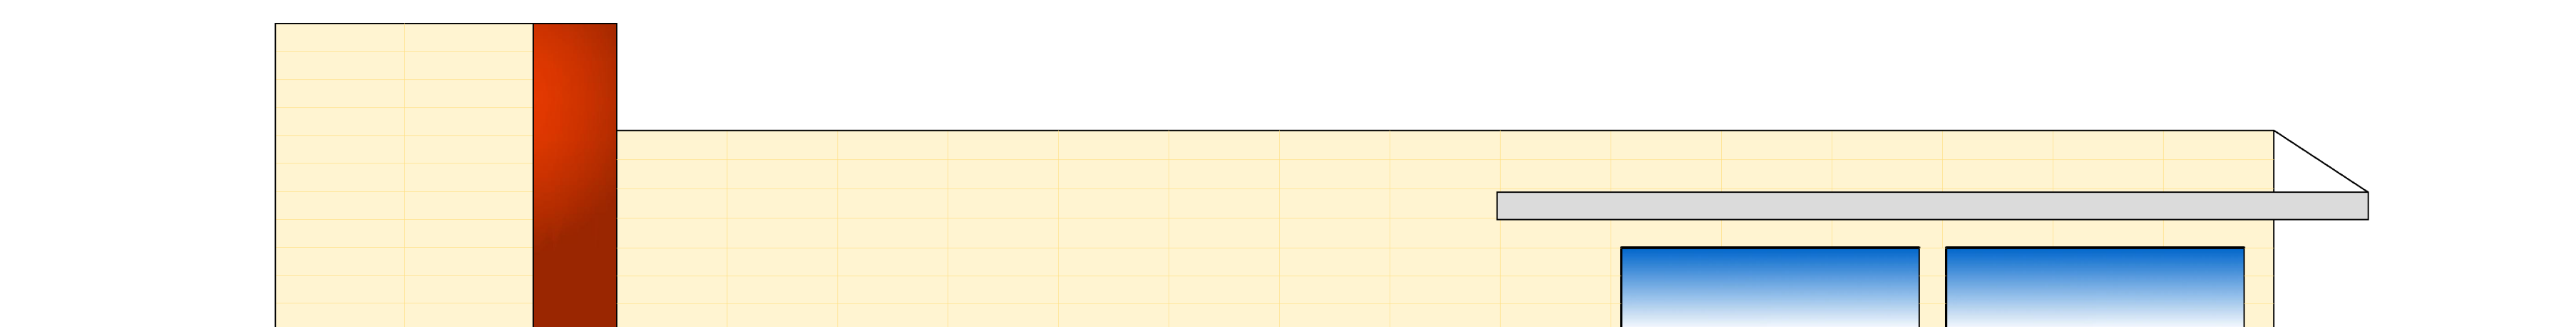




PROSPETTO SUD-EST

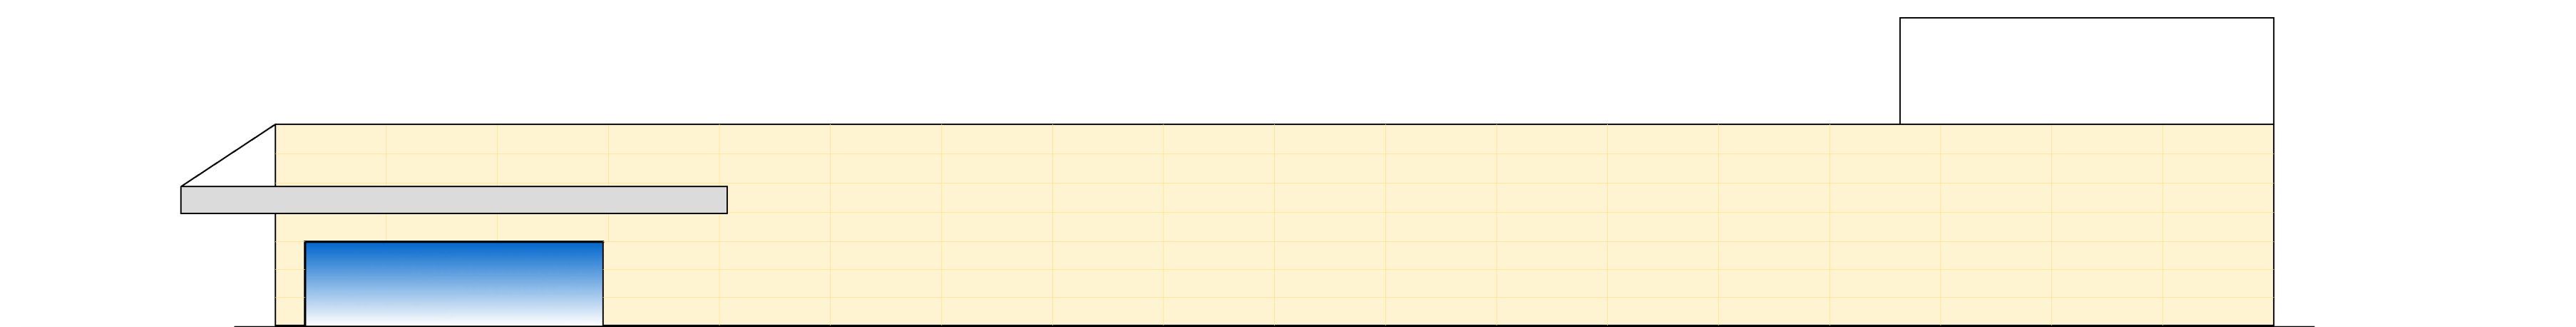

PROSPETTO NORD-OVEST

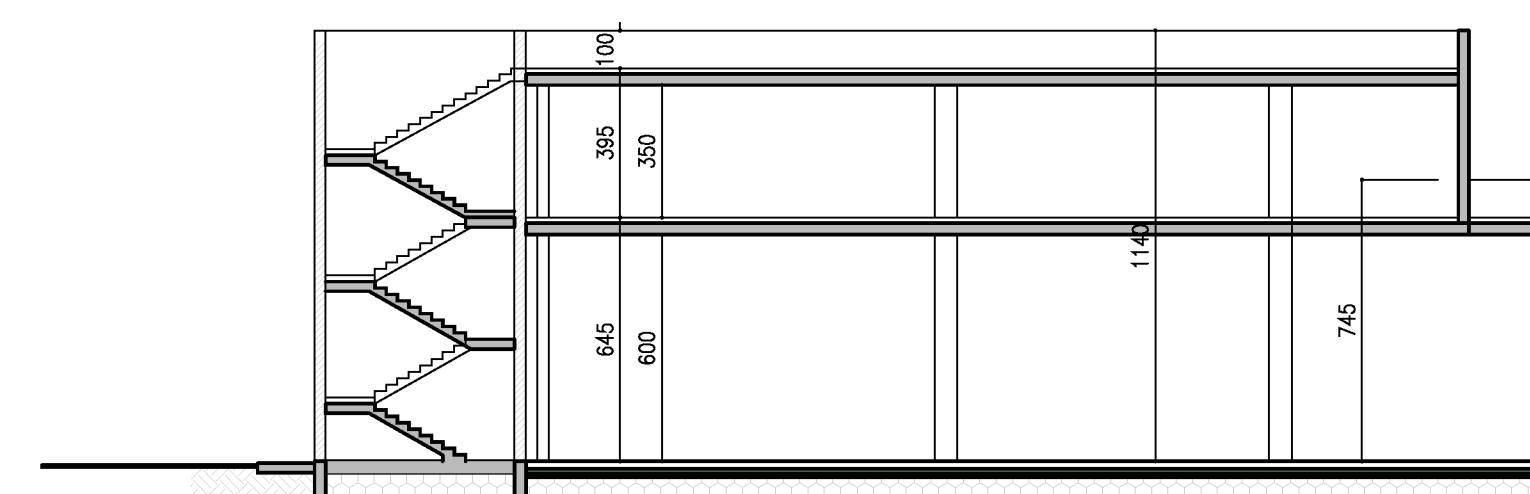

SEZIONE A-A

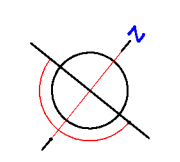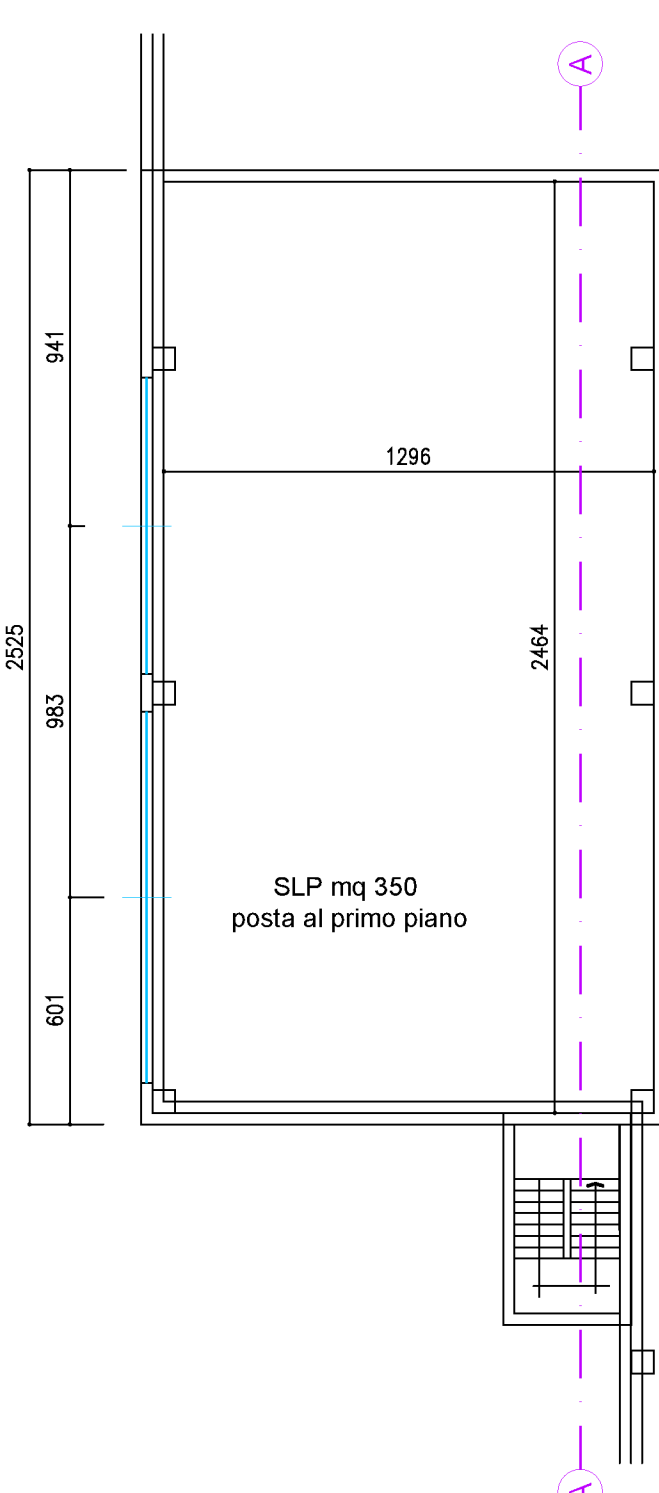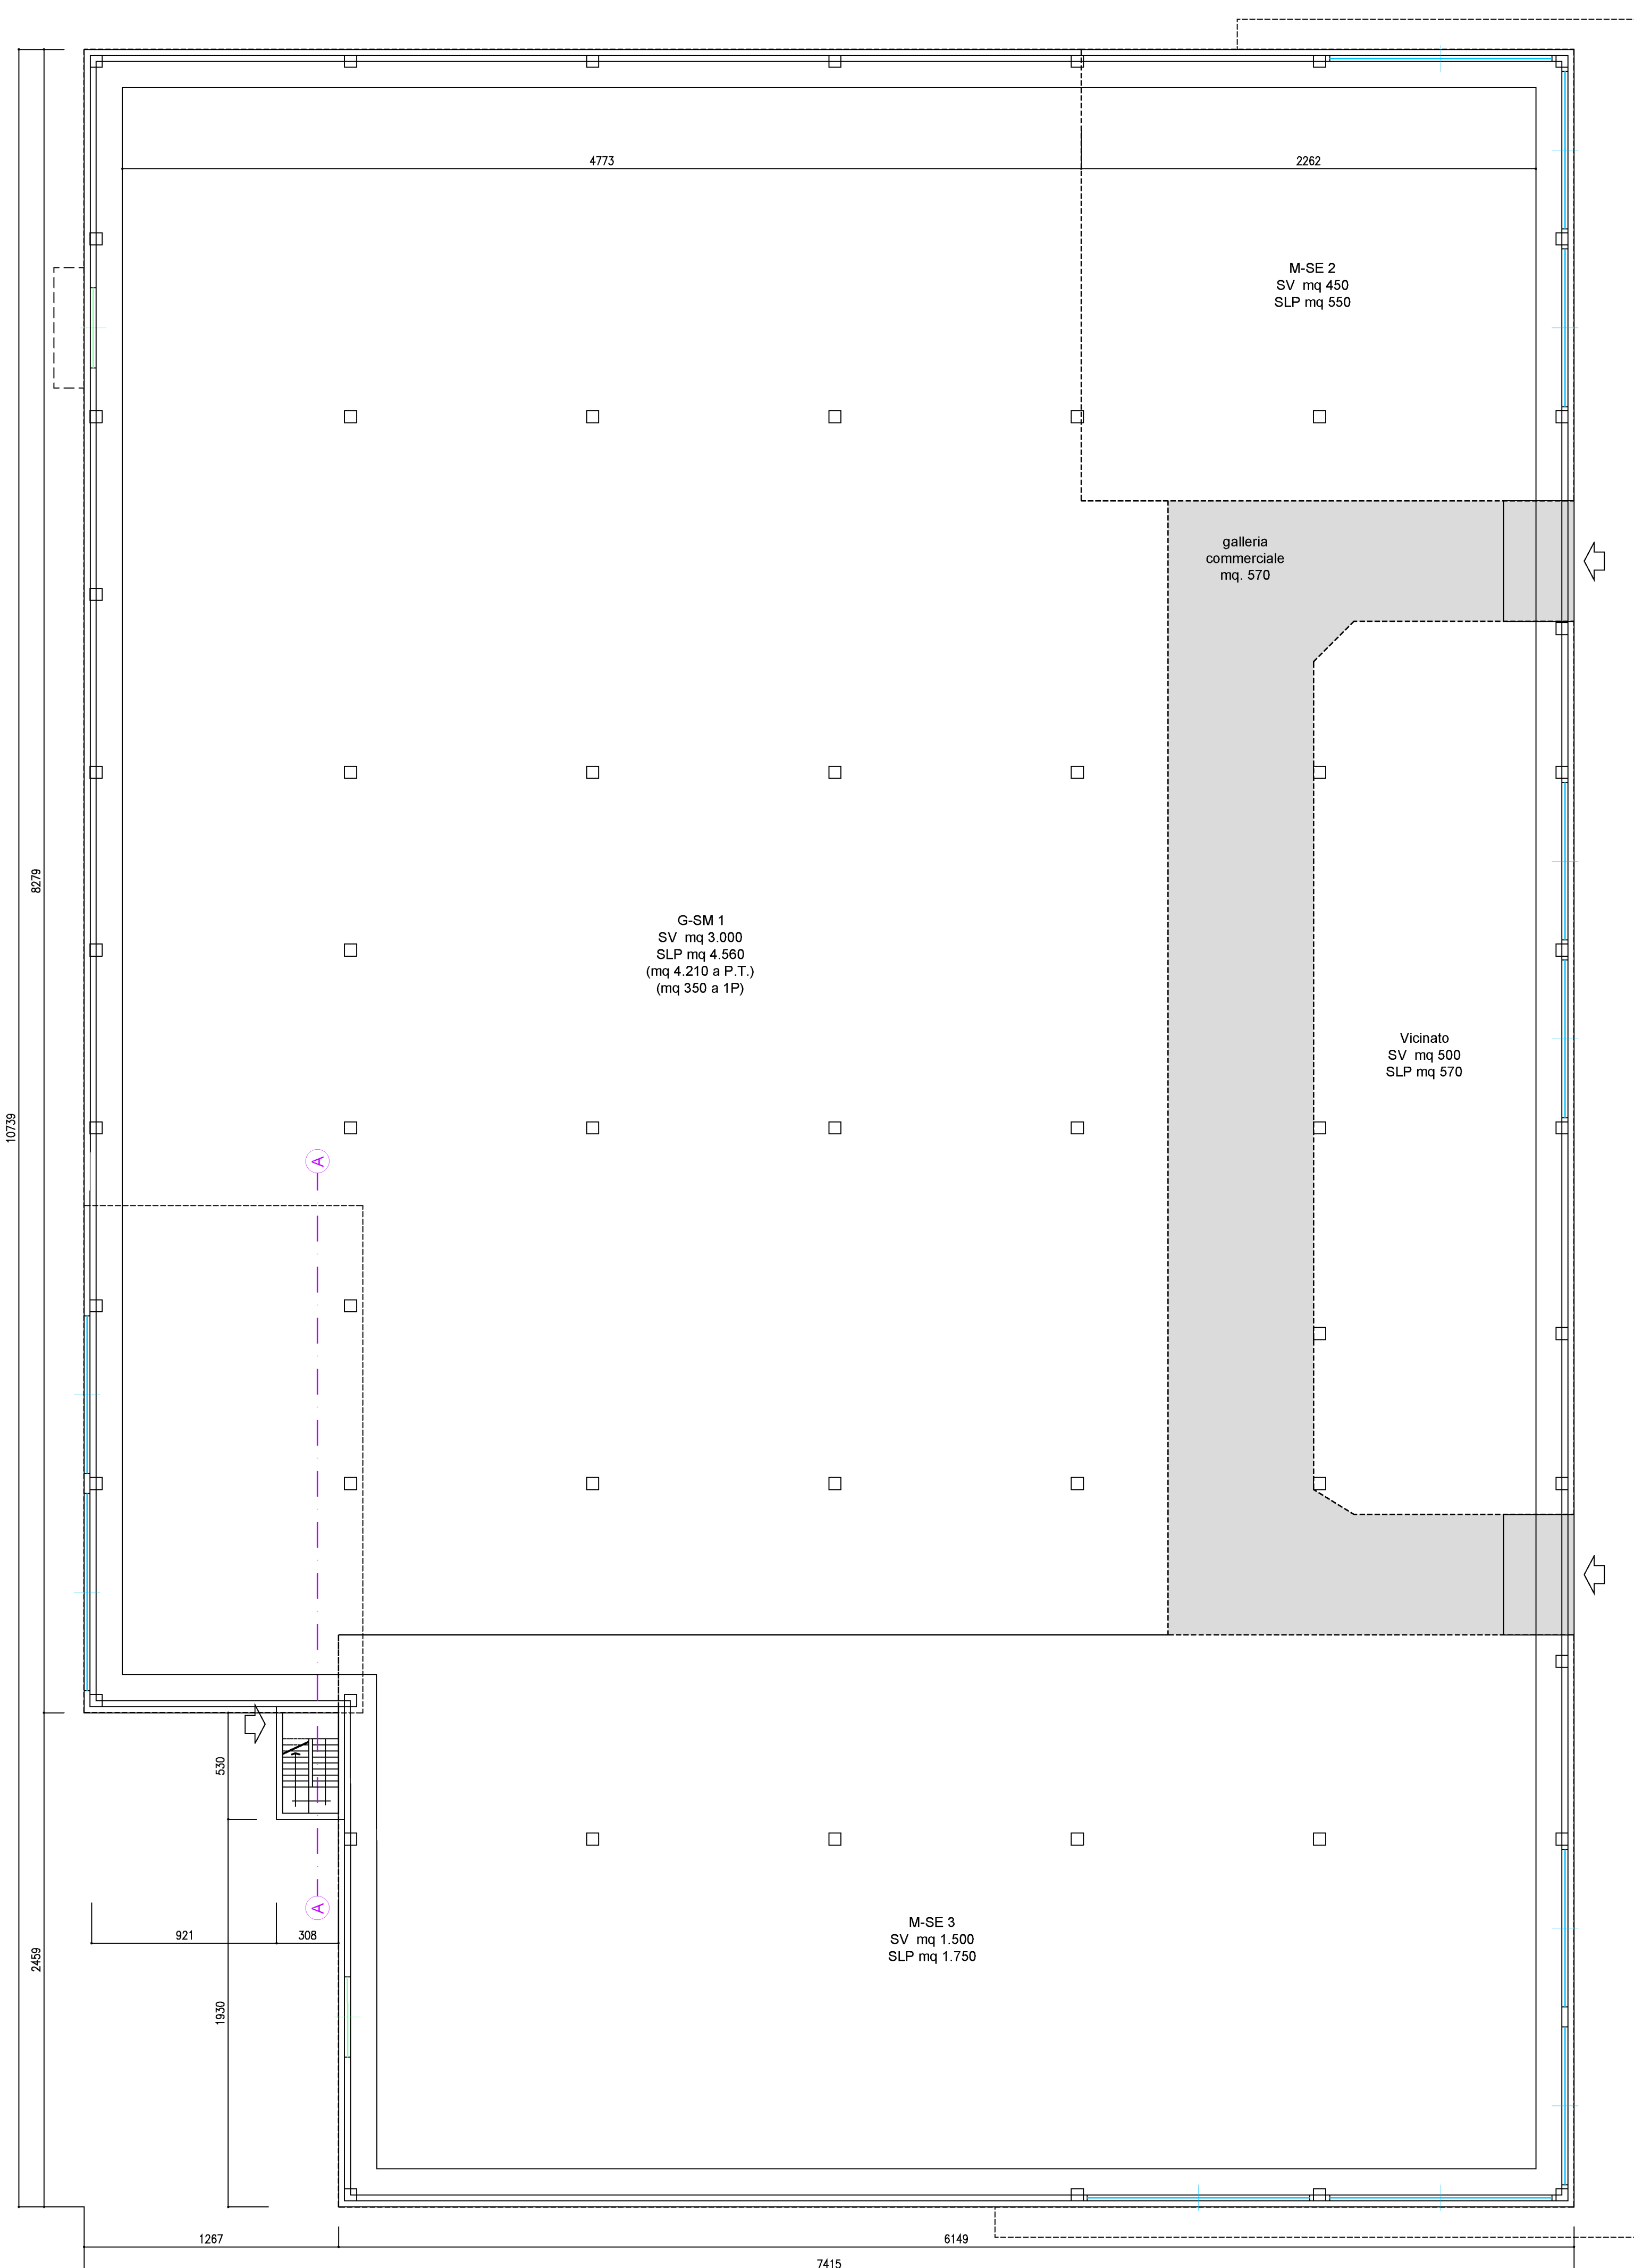

STUDIO BELLORA
Via Firenze 22 13121 Alessandria (ITALIA) - Tel. +39 0131 445347 Fax. +39 0131 445378
www.studiobellora.eu - E-MAIL: info@studiobellora.eu

PROGETTISTA: PAOLO BELLORA architetto
COLLABORATORE: Claudio Ponte architetto
PROGETTISTA COLAB.: DARIO ALBERTO Ingegnere
Via Vialafalletto, 28
12037 Saluzzo (CN)

ORDINE DEGLI INGEGNERI
DELLA PROVINCIA DI ALESSANDRIA
A908 Dott. Ing. Dario Alberto

PROPRIETA':
Consorzio Agrario del
Piemonte Orientale Soc. Coop.
Piazza Jurgogliini, 12
13100 Vercelli

OGGETTO:
PIANO ESECUTIVO CONVENZIONATO
"AREA CONSORZIO AGRARIO"

TITOLO:
COMPARTO 1
Pianta, prospetti e sezione

DATA:
21 luglio 2015

SCALA:
1:200

TAVOLA:
elab.08.4.1