







PROSPETTO SUD

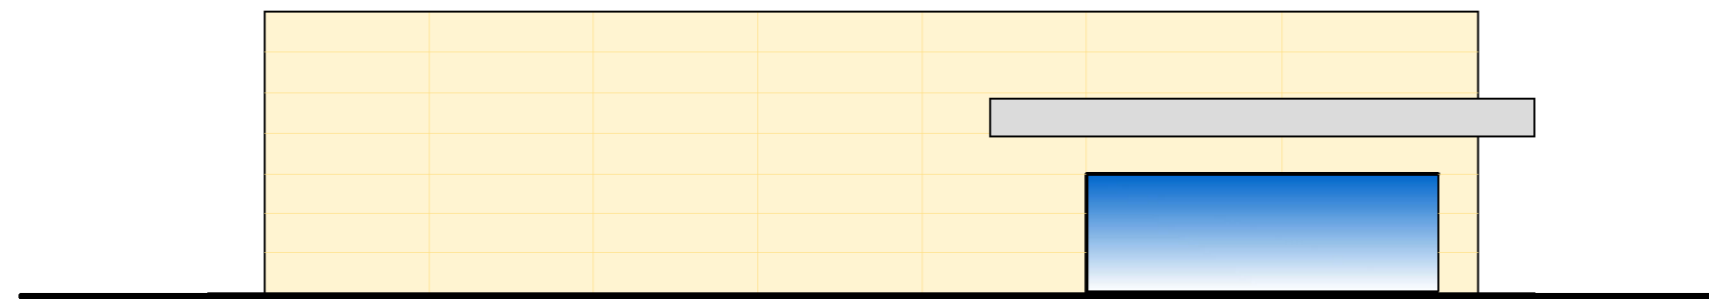

PROSPETTO SUD

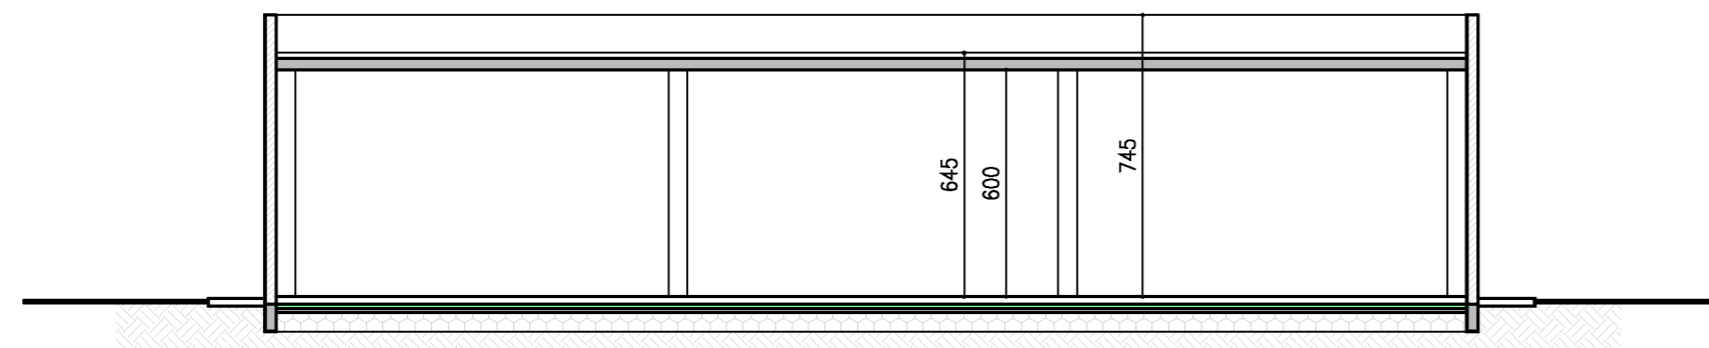

SEZIONE A-A

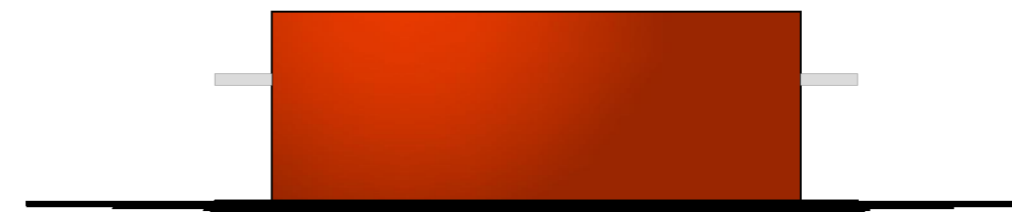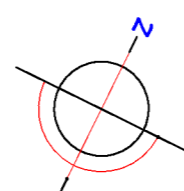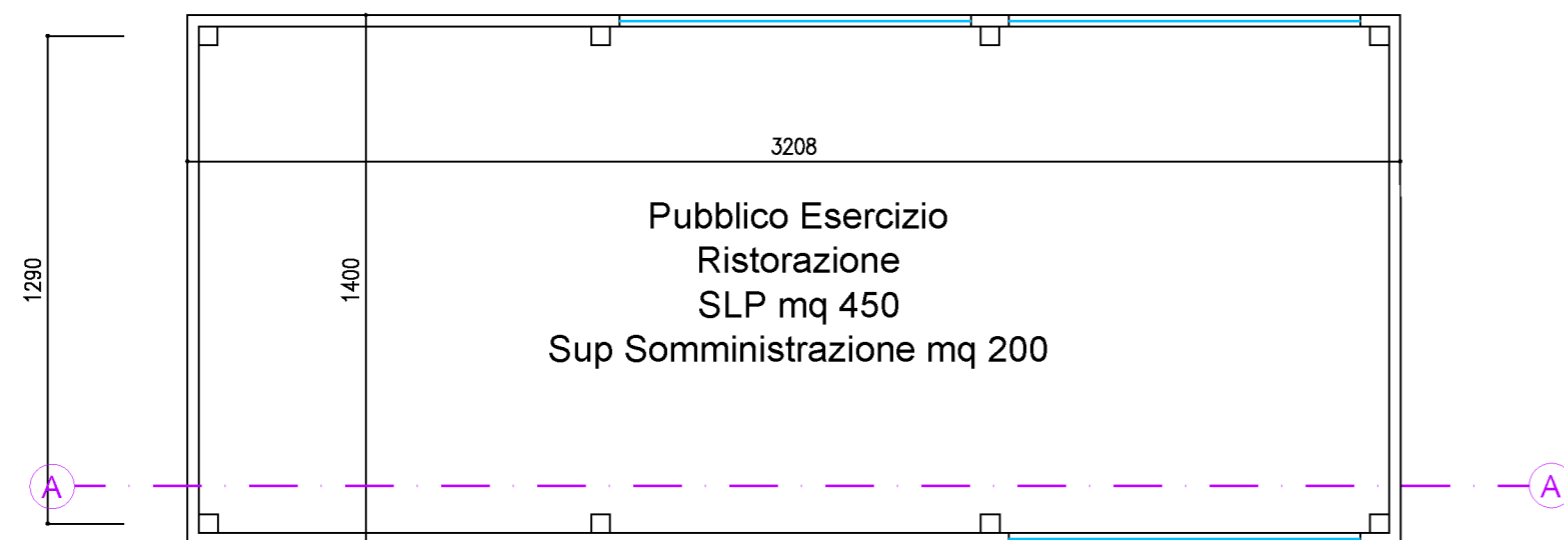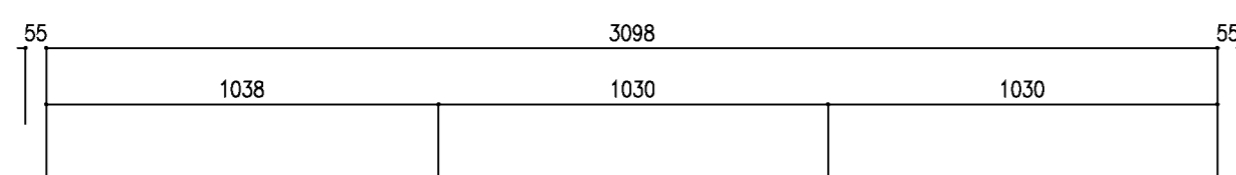

PROSPETTO OVEST ed EST

STUDIO BELLORA

Via Firenze 22 15121 Alessandria ITALIA - Tel. +39 0131443542 Fax. +39 0131445378
www.studiobellora.eu - E-MAIL: info@studiobellora.eu

PROGETTISTA PAOLO BELLORA architetto
COLLABORATORE Claudio Ponte architetto
PROGETTISTA OO.UU. DARIO ALBERTO ingegnere
Via Villafalletto, 28
12037 Saluzzo (CN)

ORDINE DEGLI INGEGNERI
DELLA PROVINCIA DI CUNEO
A908 Dott. Ing. Dario Alberto

PROPRIETA'

Consorzio Agrario del
Piemonte Orientale Soc. Coop.
Piazza Zumaglini, 12
13100 Vercelli

OGGETTO

PIANO ESECUTIVO CONVENZIONATO
"AREA CONSORZIO AGRARIO"

TITOLO

COMPARTO 2 - PUBBLICO ESERCIZIO
Pianta, prospetti e sezione

DATA

21 luglio 2015

SCALA

TAVOLA

1:200

elab.08.4.3

A TERMINI DI LEGGE LO STUDIO SCRIVENTE SI RISERVA LA PROPRIETA' DEL PRESENTE DISEGNO E NE VIETA LA RIPRODUZIONE O LA COMUNICAZIONE A TERZI SENZA IL PROPRIO BENESTARE