


Inquadramento generale su ortofoto

scala 1:2000

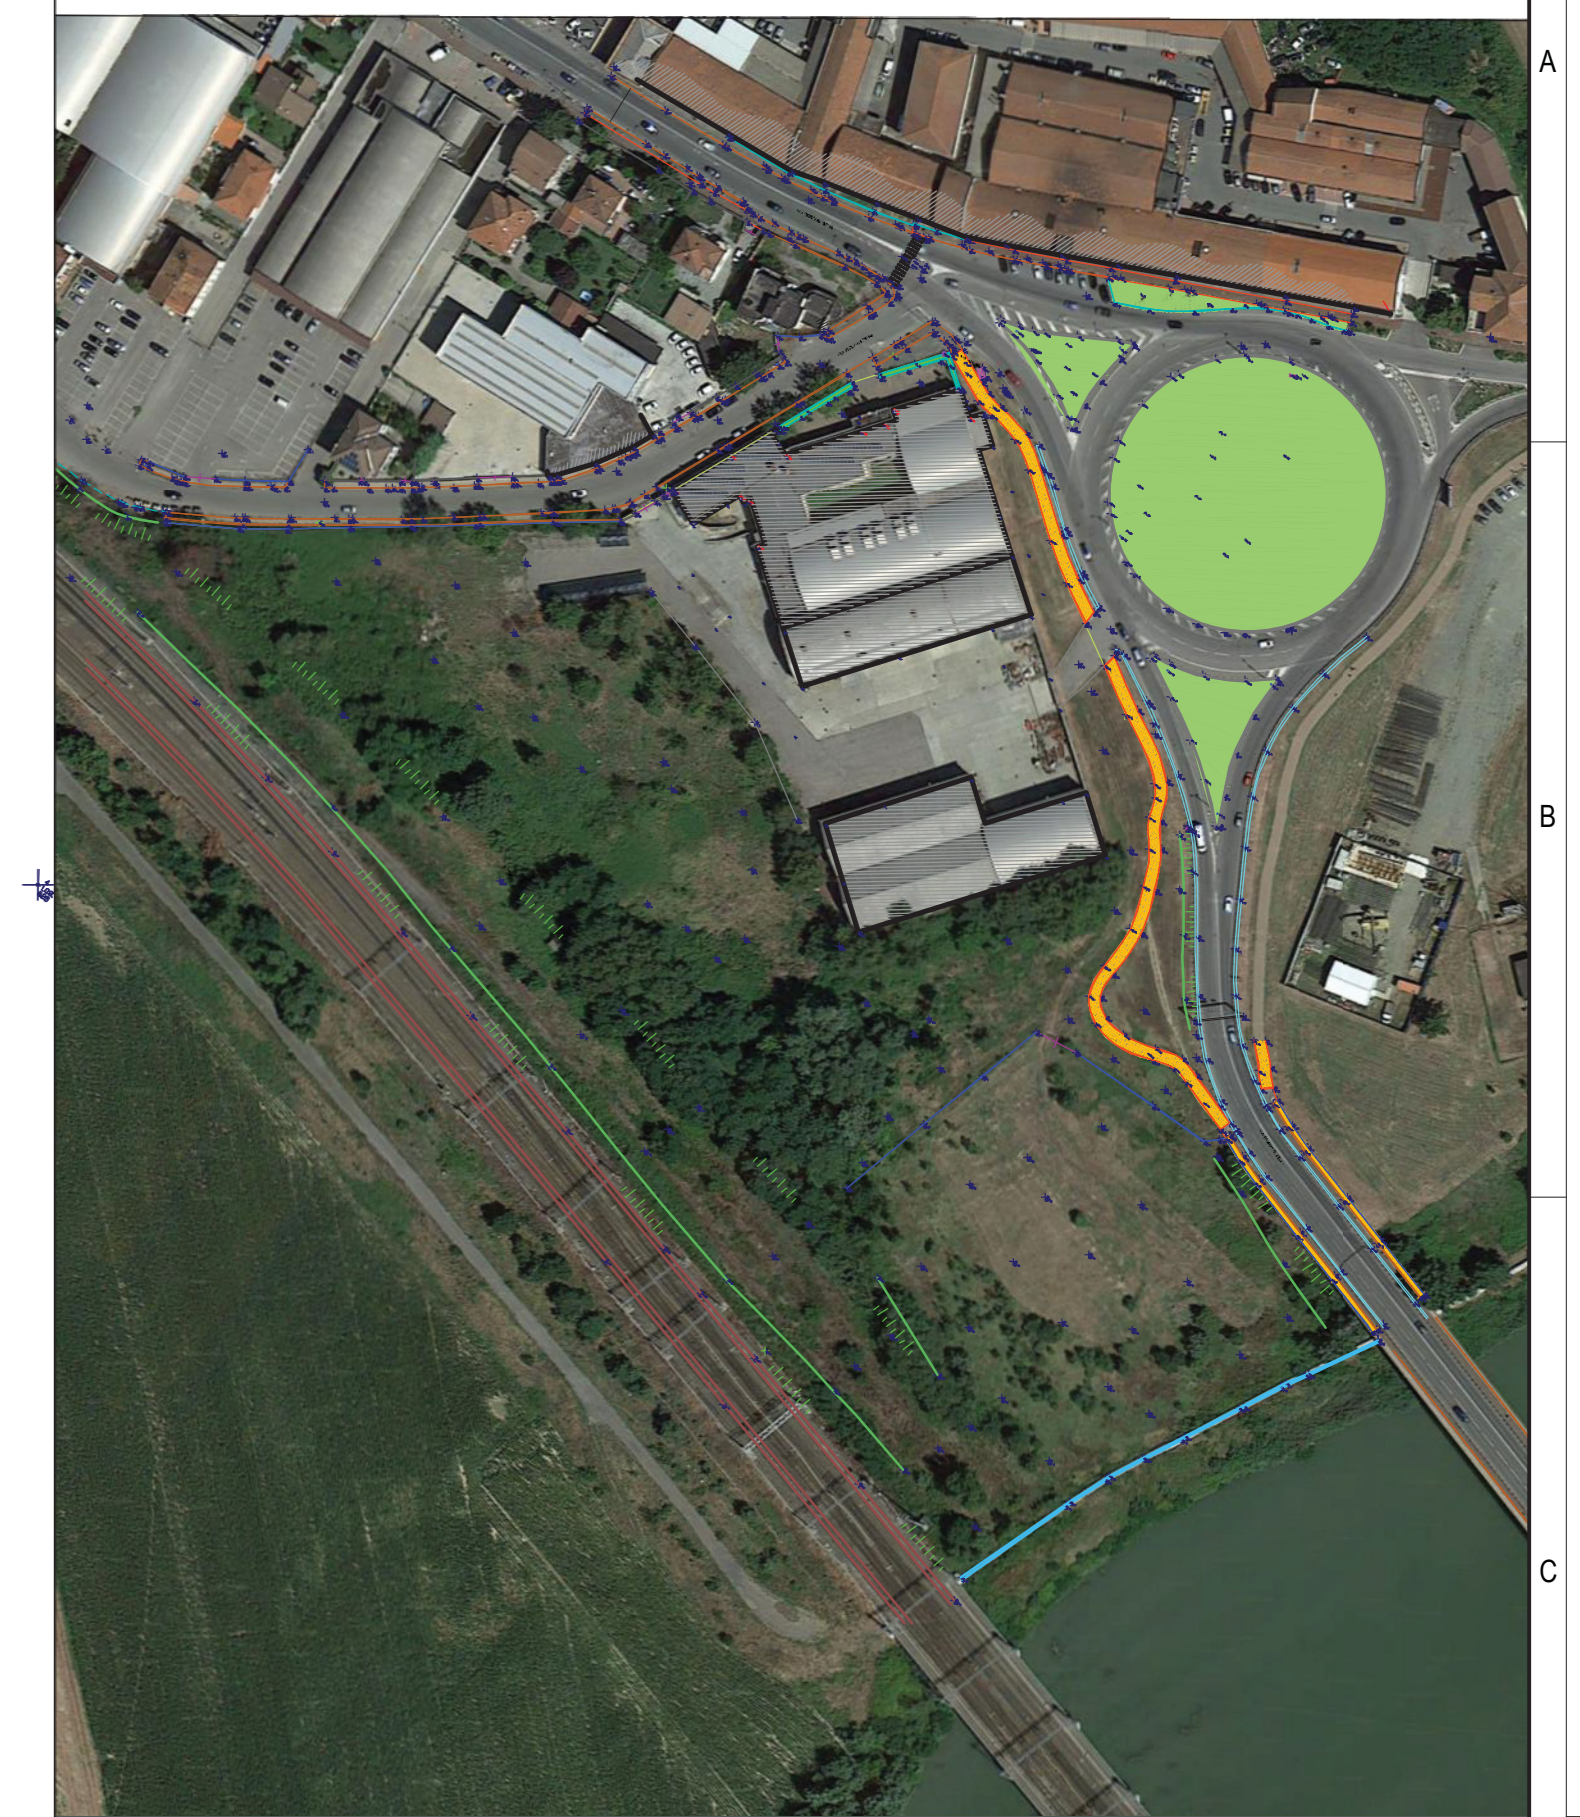


LEGENDA

-  PUNTI DI RILIEVO
-  FABBRICATI
-  SIEPE
-  PRATO
-  CORDOLO DELIMITAZIONE MARCIAPIEDE
-  CORDOLO DELIMITAZIONE AIUOLE
-  CIGLIO STRADA / PIAZZALI
-  CORDOLI STRADALI IN CLS
-  PISTA CICLABILE
-  MURO DI RURECINZIONE
-  RECINZIONE
-  CANCELLO D'INGRESSO
-  GUARD-RAIL
-  BINARIO FERROVIARIO
-  COLONNINE E BOX SERVIZI
-  PALO ILLUMINAZIONE PUBBLICA
-  SCARPATA
-  BASE SCARPATA
-  MURO D'ARGINE FIUME TANARO

STUDIO BELLORA
Via Firenze 22 15121 Alessandria (ITALIA) - Tel. +39 0131 445342 Fax. +39 0131 445378
www.studiobellora.eu - E-MAIL: info@studiobellora.eu

PROGETTISTA: PAOLO BELLORA architetto
COLLABORATORE: Claudio Forte architetto
PROGETTISTA OO.UU.: DARIO ALBERTO ingegnere
Via Villafalletto, 29
12037 Saluzzo (CN)

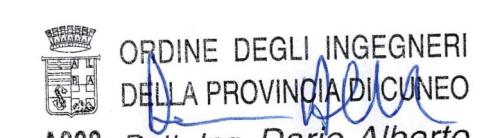
ORDINE DEGLI INGEGNERI
DELLA PROVINCIA DI CUNEO
A908 Dott. Ing. Dario Alberto

PROPRIETA'
Consorzio Agrario del
Piemonte Orientale Soc. Coop.
Piazza Zumaglini, 12
13100 Vercelli


OGGETTO
PIANO ESECUTIVO CONVENZIONATO
"AREA CONSORZIO AGRARIO"
Progetto definitivo delle opere di urbanizzazione

TITOLO
RILIEVO PLANOALTIMETRICO

DATA
07 settembre 2015

elab.10.1.1

A TERMINO DI UNO DEI SERVIZI PRESTATI IN AGENZIA LA RESPONSABILITA' PER IL PREZZO CONFERITO E' IN VERA E PROPRIA MODALITA' DI APPALTO CON LA PRESSIONE DELLA CONSAULENZA E CON LA PRESSIONE DEL CONSIGLIO DI AMMINISTRAZIONE

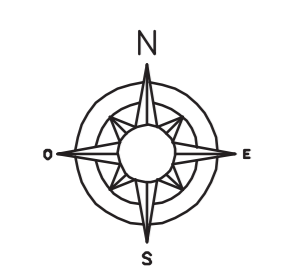

SCALA
1: 500