


-  VIABILITA' PRINCIPALE INTERNA
-  VIABILITA' SECONDARIA




INQUADRAMENTO PLANIMETRICO - scala 1 : 2.000

SEZIONE STRADALE TIPO PER VIABILITA' SECONDARIA
DI ACCESSO AI PIAZZALI PARCHEGGIO
(Strada a fondo cieco - art. 32 bis NTA del P.R.G.C.)
scala 1 : 50

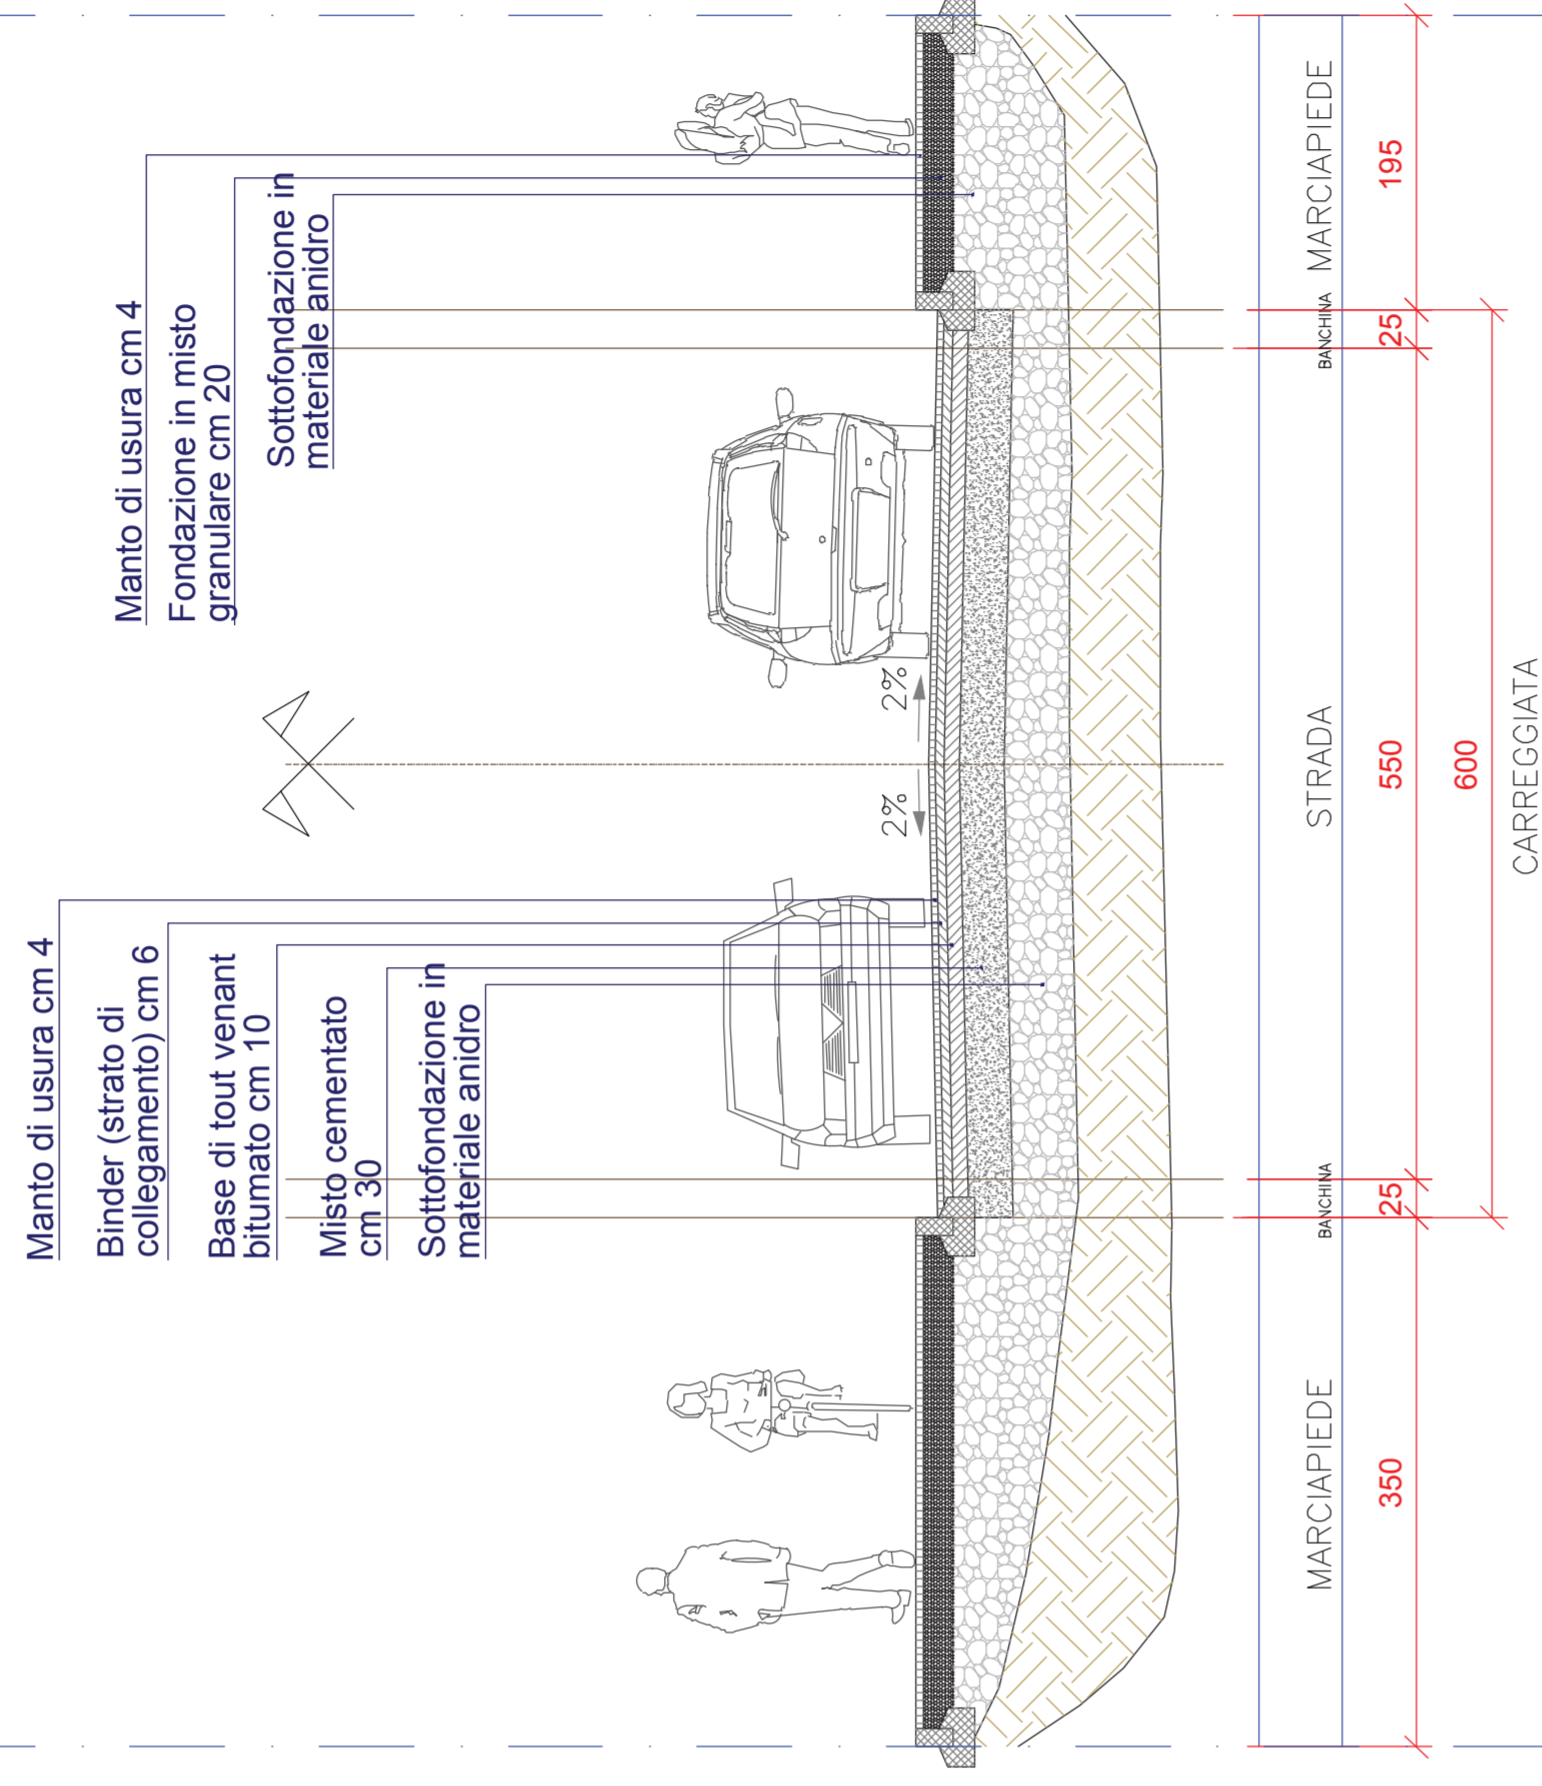


SEZIONE STRADALE TIPO PER VIABILITA' INTERNA
DA VIA VECCHIA TORINO A PIAZZALE ALBA IULIA
(Strada a carattere locale - art. 32 bis NTA del P.R.G.C.)
scala 1 : 50

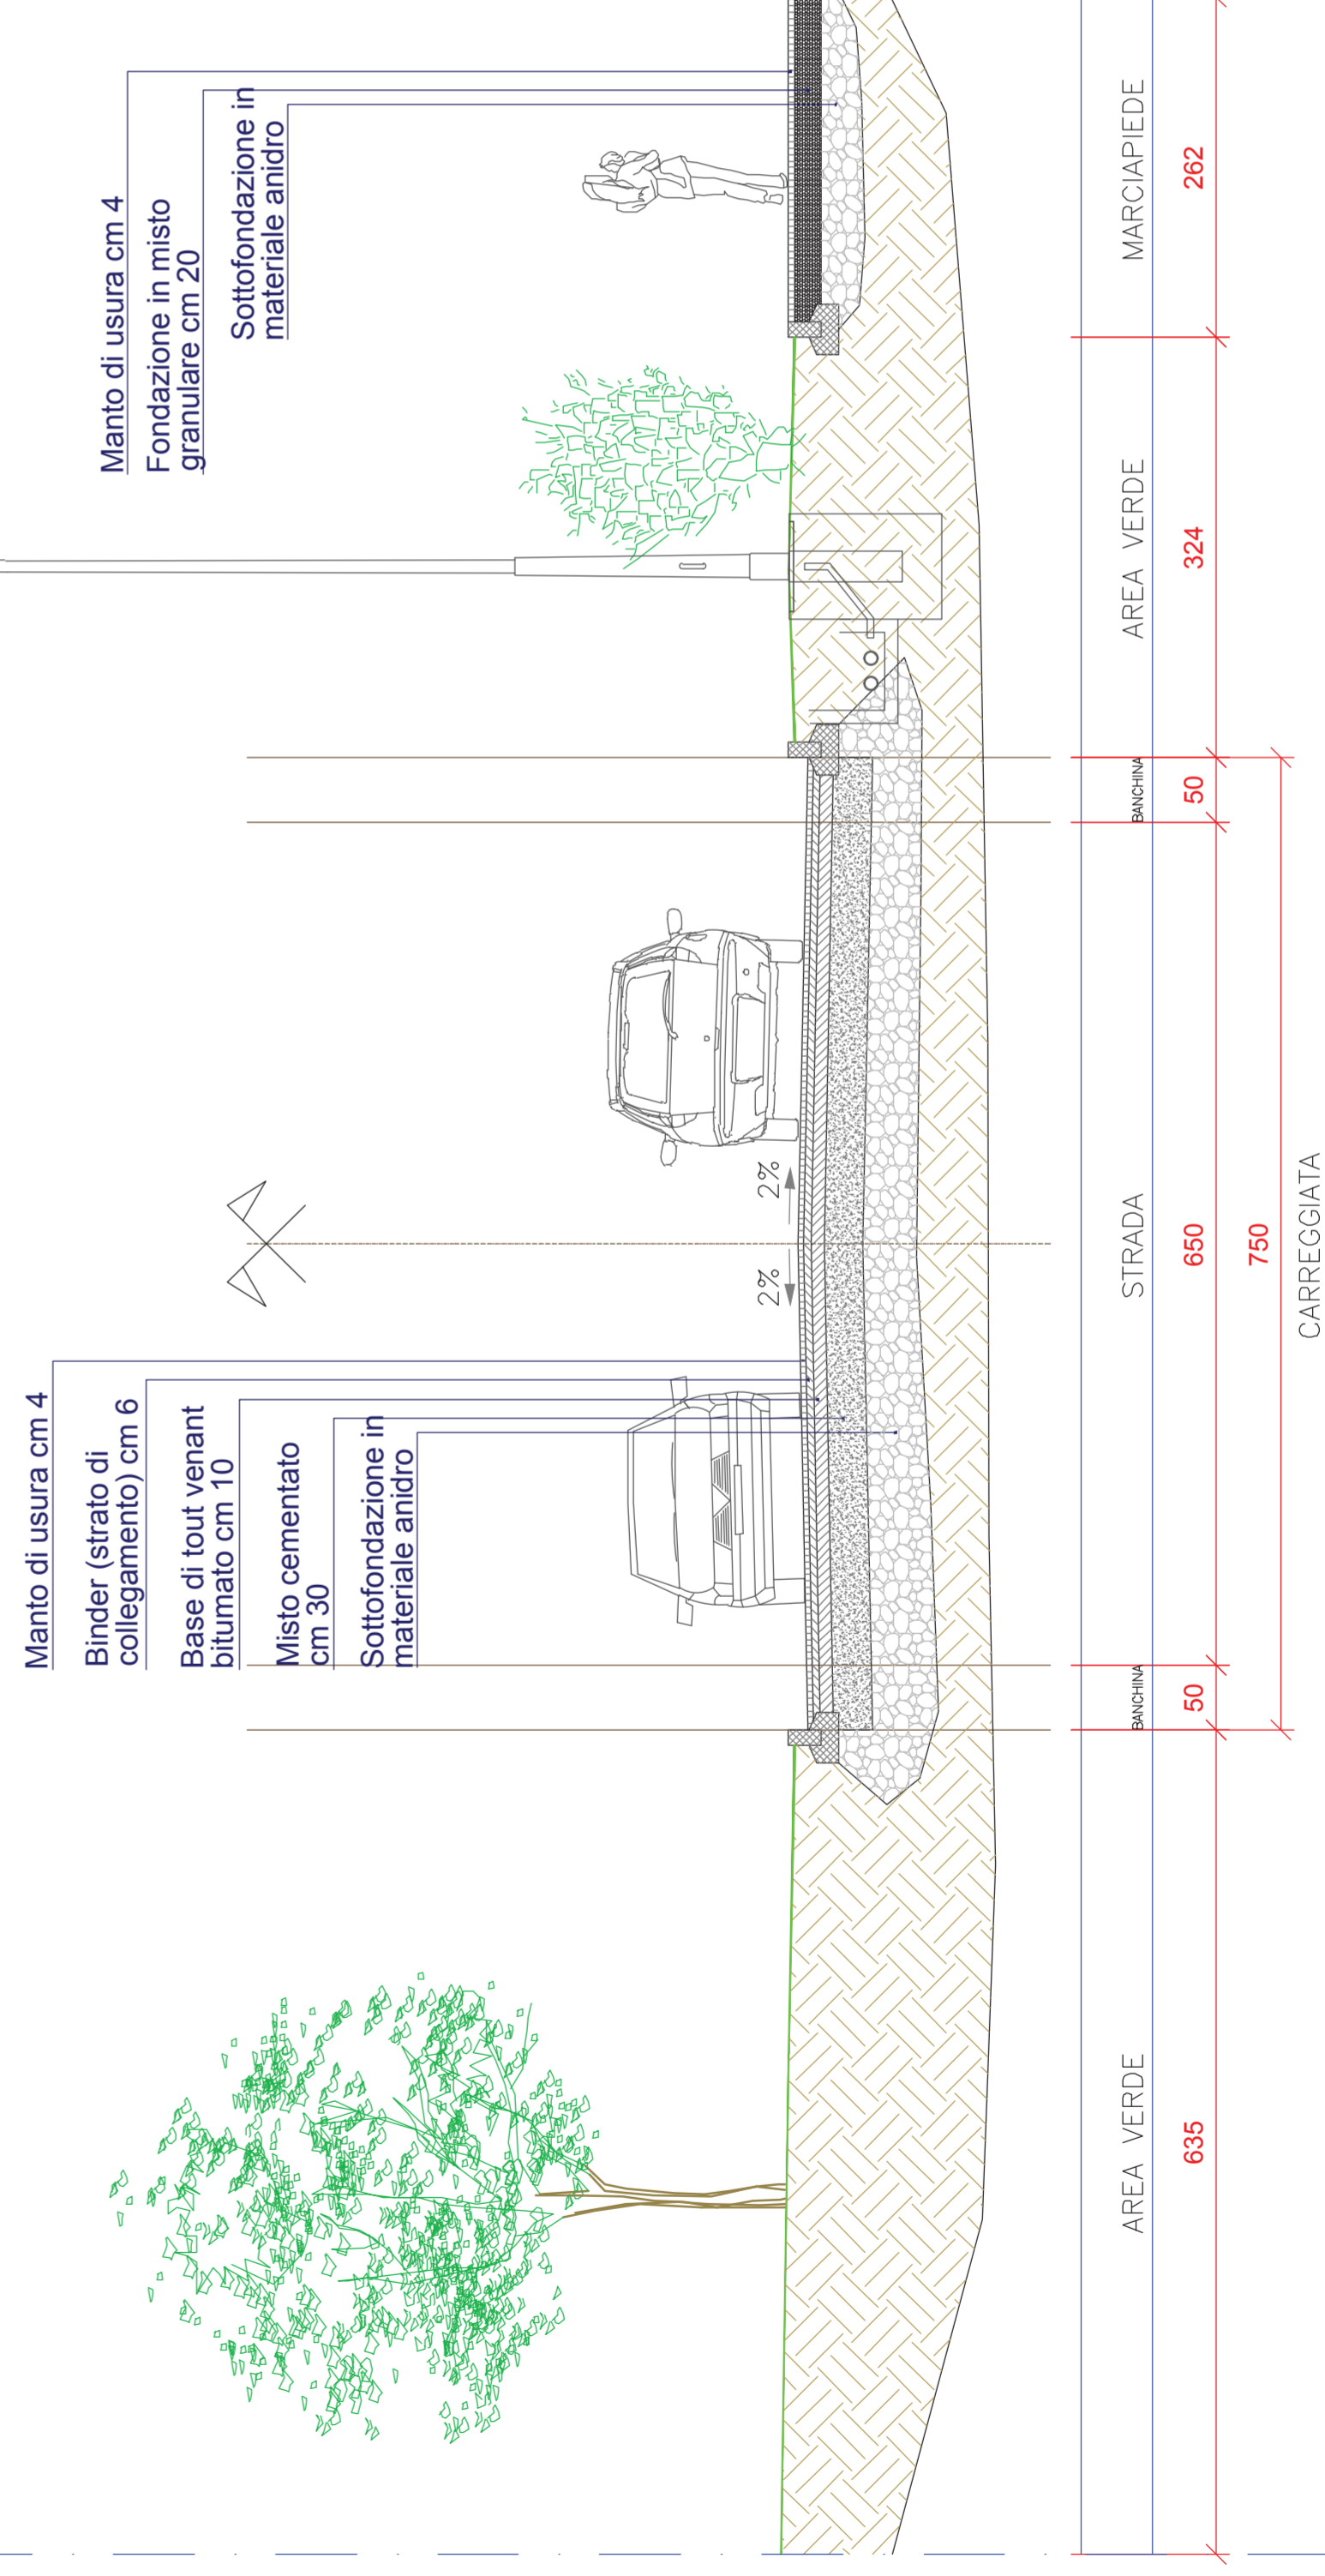

STUDIO BELLORA
Via Firenze 22/15/21, Alessandria (ITALIA) - Tel. +39 0131 445452 Fax. +39 0131 445378
www.studiobellora.eu - E-MAIL: info@studiobellora.eu

PROGETTISTA
COLLABORATORE
PROGETTISTA OO.UU.

PAOLO BELLORA architetto
Claudio Ponte architetto
DARIO ALBERTO Ingegnere
Via Villalberto, 28
12037 Saluzzo (CN)

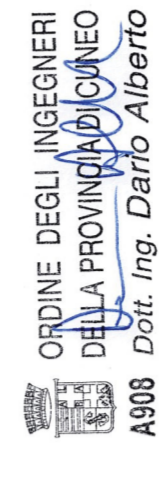

PROPRIETA'

Consorzio Agrario
del Piemonte Orientale Soc. Coop.
Piazza Zumaglini, 12
13100 Vercelli

OGGETTO

PIANO ESECUTIVO CONVENZIONATO
"AREA CONSORZIO AGRARIO"

Progetto definitivo delle opere di urbanizzazione

TITOLO

SEZIONI STRADALI TIPO

DATA

21 luglio 2015

elab. 10.2.4

A TERMINI DI LEGGE, IL PROGETTO PRESENTATO IN QUESTA MODALITA' E' UN PRODOTTO INFORMATICO. IL SUO CONTENUTO NON E' GARANTITO. IL PRODOTTORE NON E' RESPONSABILE NE' DELLA PRESSIONE NE' DELLA QUALITA' DEL FILE. IL PRODOTTORE NON E' RESPONSABILE NE' DELLA PRESSIONE NE' DELLA QUALITA' DEL FILE.