



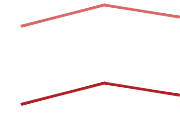


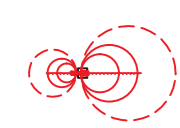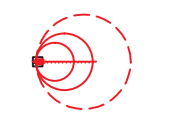



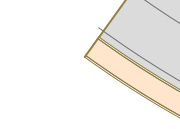


LEGENDA IMPIANTO I.P.

-  PALI ILLUMINAZIONE PUBBLICA H=9 m CON DOPPIA ARMATURA A LED PER VIABILITA' E PARCHEGGI
-  PALI ILLUMINAZIONE PUBBLICA H=9 m CON SEMPLICE ARMATURA A LED PER VIABILITA' E PARCHEGGI
-  QUADRO DI ALIMENTAZIONE E COMANDO IMPIANTO I.P.
-  RAMO I.P. ZONA 01 (VIABILITA' INTERNA)
-  RAMO I.P. ZONA 02
-  RAMO I.P. ZONA 03
-  RAMO I.P. ZONA 04
-  RAMO I.P. ZONA 05
-  RAMO I.P. ZONA 06
-  RAMO I.P. ZONA 07
-  RAMO I.P. ZONA 08
-  RAMO I.P. ZONA 09

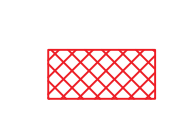

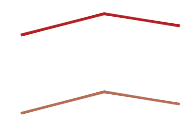
Inquadramento generale su ortofoto con suddivisione funzionale delle aree

scala 1:2000




LEGENDA GENERALE

-  SUPERFICI STRADALI
-  PISTA CICLO-PEDONALE
-  MARCIAPIEDE
-  PAVIMENTAZIONE TIPO PORFIDO SU ISOLE SPARTITRAFFICO
-  AREE SISTEMATE A VERDE
-  PERIMETRO DEL P.E.C.
-  DELIMITAZIONE AREE DI INTERVENTO
-  GUIDE DI GNEISS, GRANITI, SIENITI E SIMILI
-  CORDOLI PREFABBRICATI IN CLS TIPO "ANAS"
-  MURI DI CONTENIMENTO IN C.A.
-  STALLI NELLE AREE DI PARCHEGGIO
-  SEGNALETICA STRADALE ORIZZONTALE
-  QUOTE DI PROGETTO
-  TRANSENNE DI PROTEZIONE

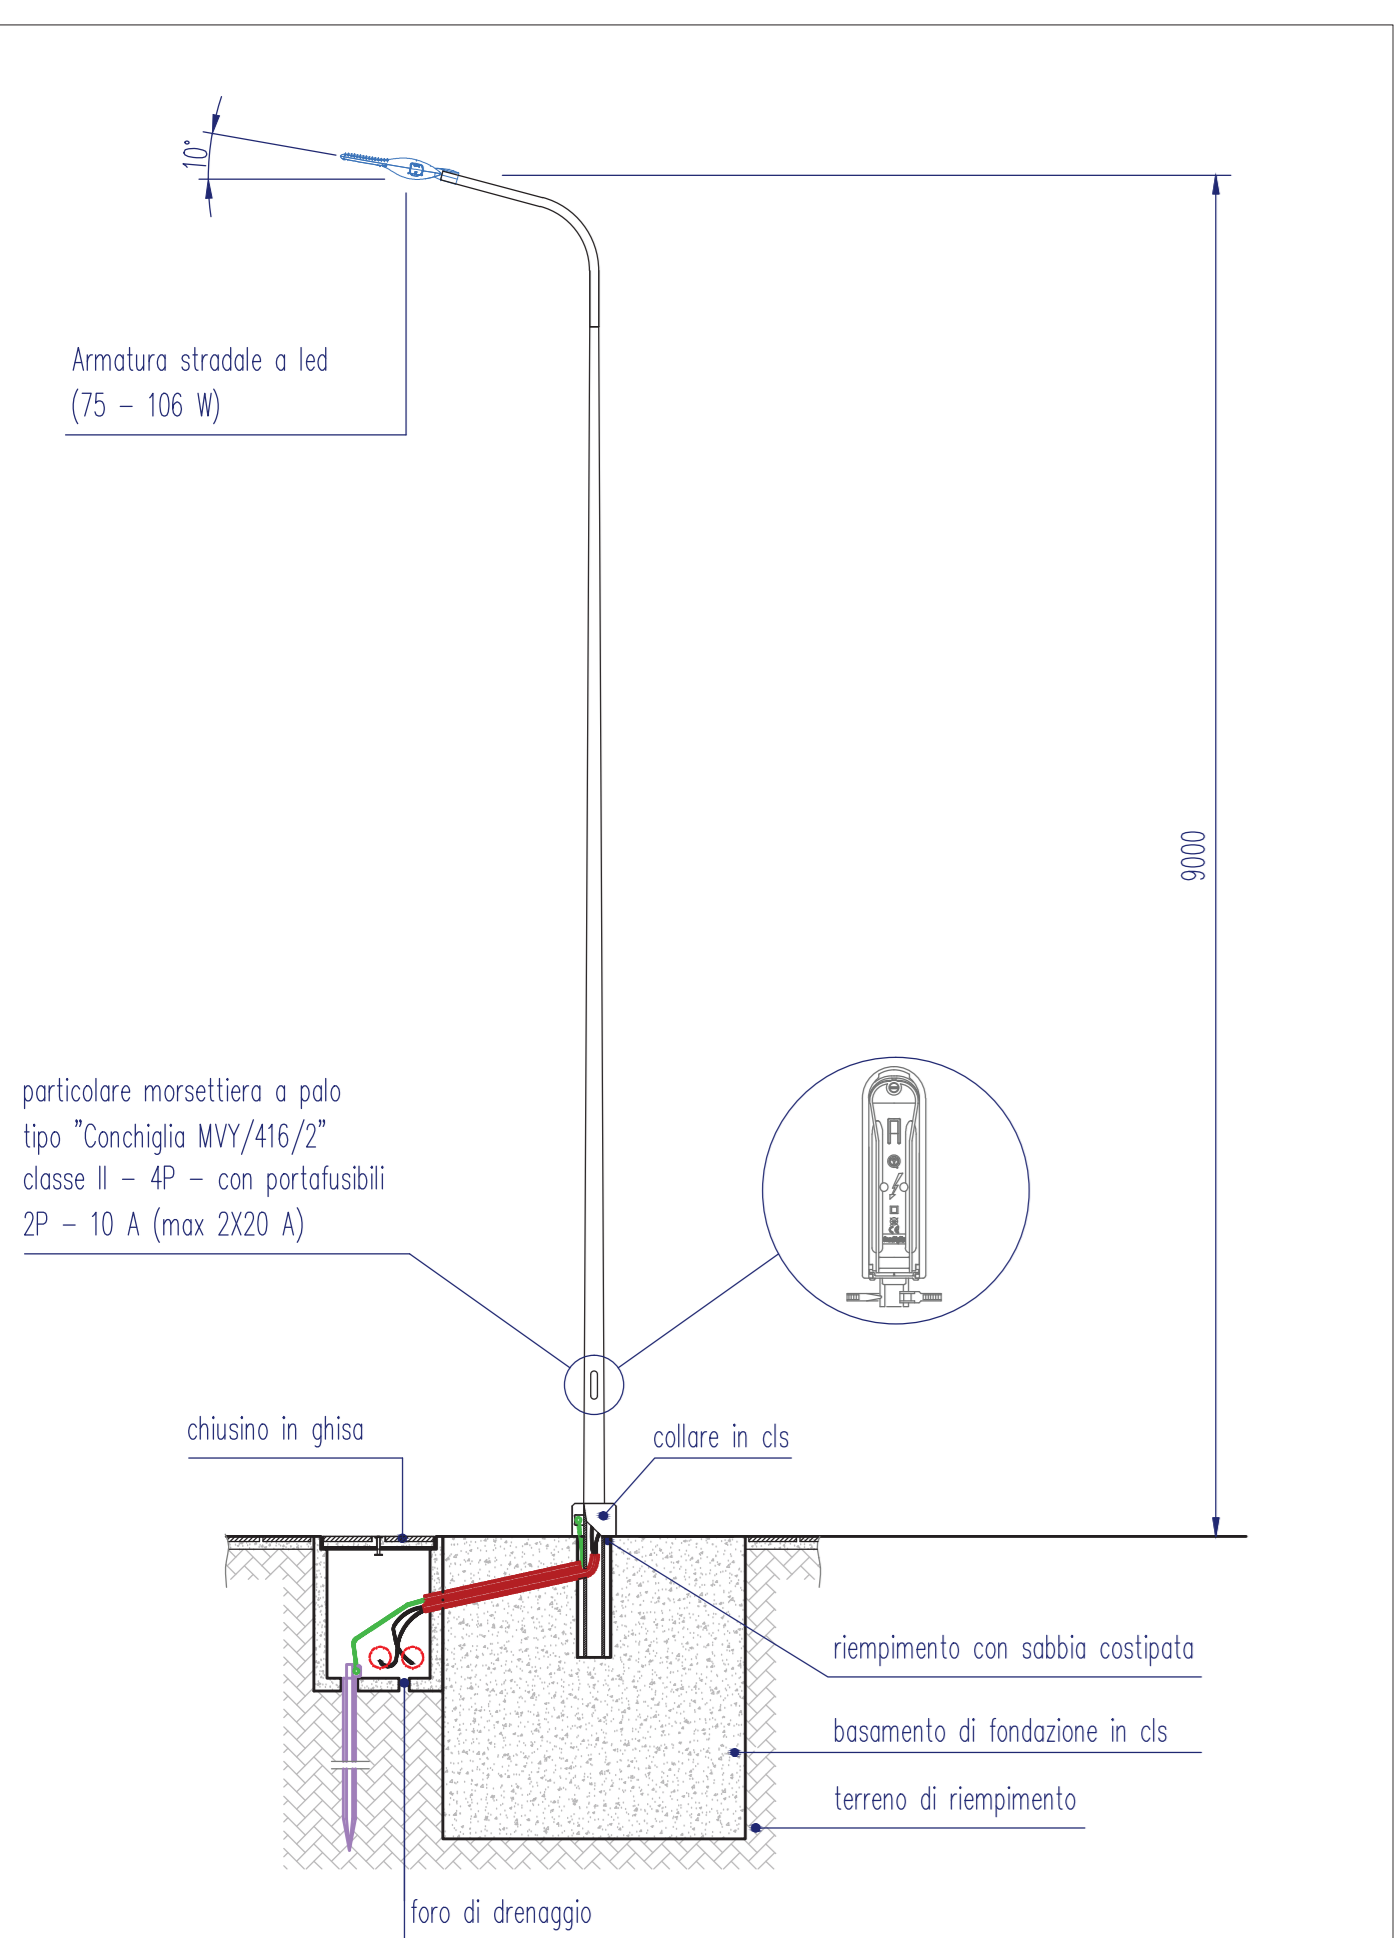

Particolare illustrativo palo illuminazione pubblica
Scala 1:50

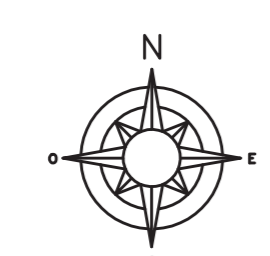

SCALA
1: 500

STUDIO BELLORA
Via Firenze 22 13121 Alghero (ITALIA) - Tel. +39 0131 443542 Fax. +39 0131 443578
www.studiobellora.it - EMAIL: info@studiobellora.it

PROGETTISTA: PAOLO BELLORA architetto
COLLABORATORE: Claudio Ponte architetto
PROGETTISTA CO.U.L.: DARIO ALBERTO ingegnere
Via Villafalletto, 28
12037 Saluzzo (CN)

 **ORDINE DEGLI INGEGNERI DELLA PROVINCIA DI VERCELLI**
A908 **Dot. Ing. Dario Alberto**

PROPRIETA':
Consorzio Agrario del Piemonte Orientale Soc. Coop.
Via Zumaglini, 12
13100 Vercelli

OGGETTO:
PIANO ESECUTIVO CONVENZIONATO "AREA CONSORZIO AGRARIO"
Progetto definitivo delle opere di urbanizzazione

TITOLO:
IMPIANTO DI ILLUMINAZIONE PUBBLICA

DATA:
07 settembre 2015

elab.10.7

A TERMINO DI LAVORO IL PROGETTO E' REDATTO IN CONFORMITA' ALLA NORMATIVA IN MATERIA DI PROTEZIONE AMBIENTALE E NEI VERTI
IN ADESIONE ALLE LINEE GUIDA ESECUTIVE E ALLE SPECIFICHE TECNICHE DELLO STUDIO DI PROGETTO ESECUTIVO