




CARTA DELLE PERICOLOSITÀ GEOMORFOLOGICHE CON INDIVIDUAZIONE PROGETTO - scala 1/5000

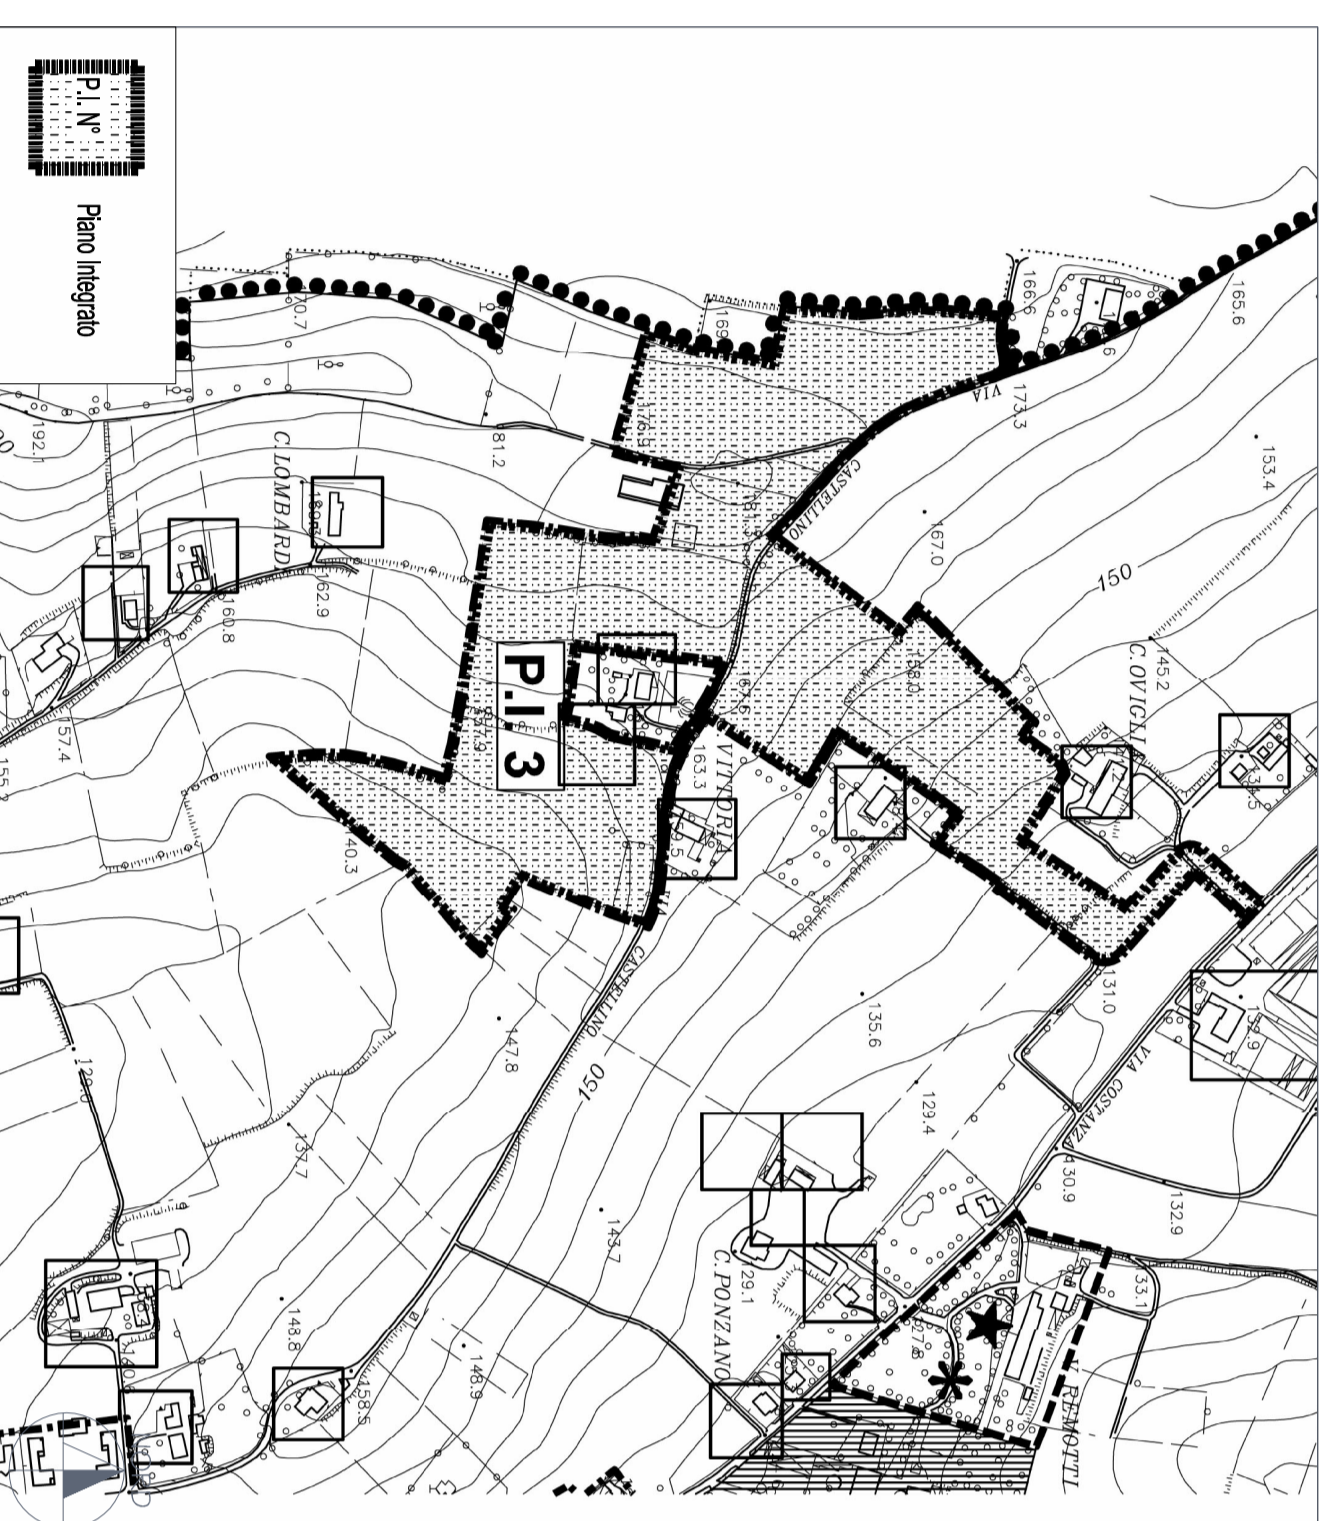

STRALCIO CARTOGRAFICO DEL P.R.G.C. VIGENTE DEL COMUNE DI ALESSANDRIA - TAVOLA B - scala 1/5000

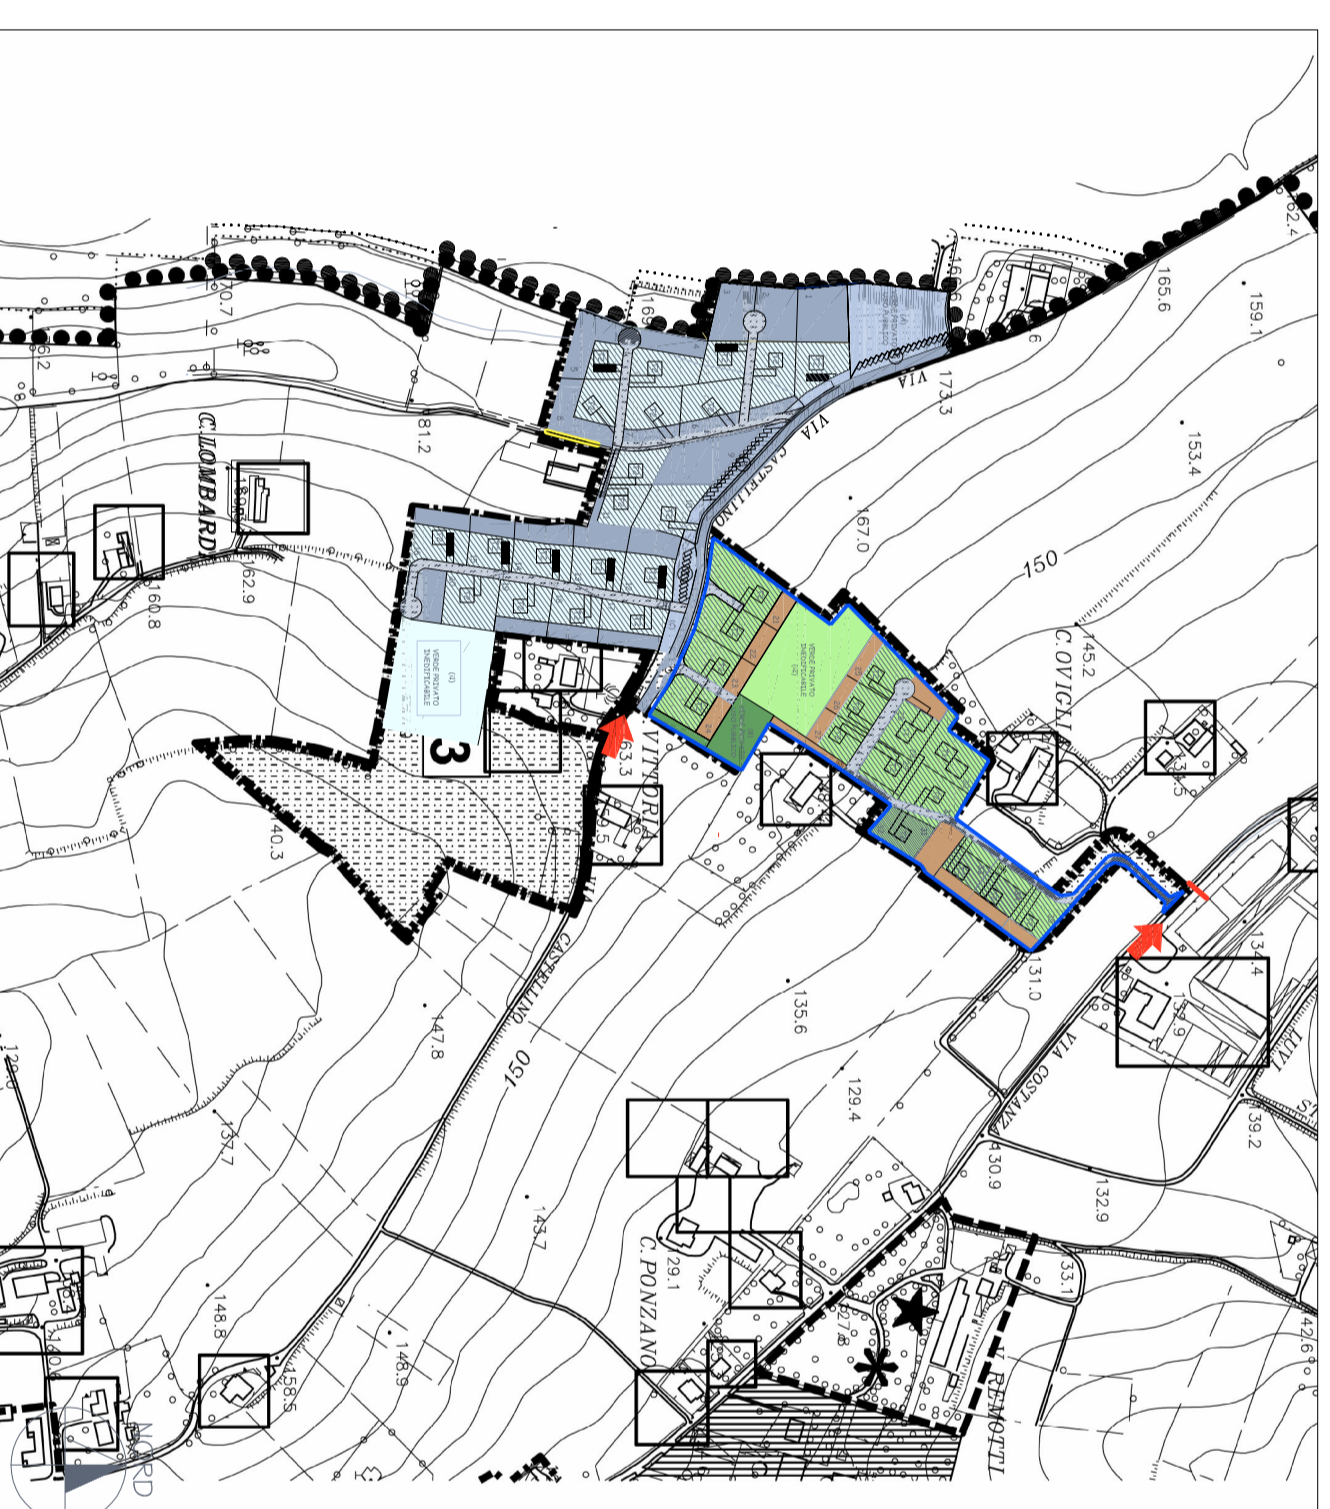

STRALCIO CARTOGRAFICO DEL P.R.G.C. VIGENTE DEL COMUNE DI ALESSANDRIA - TAVOLA B - STATO DI PROGETTO - scala 1/5000

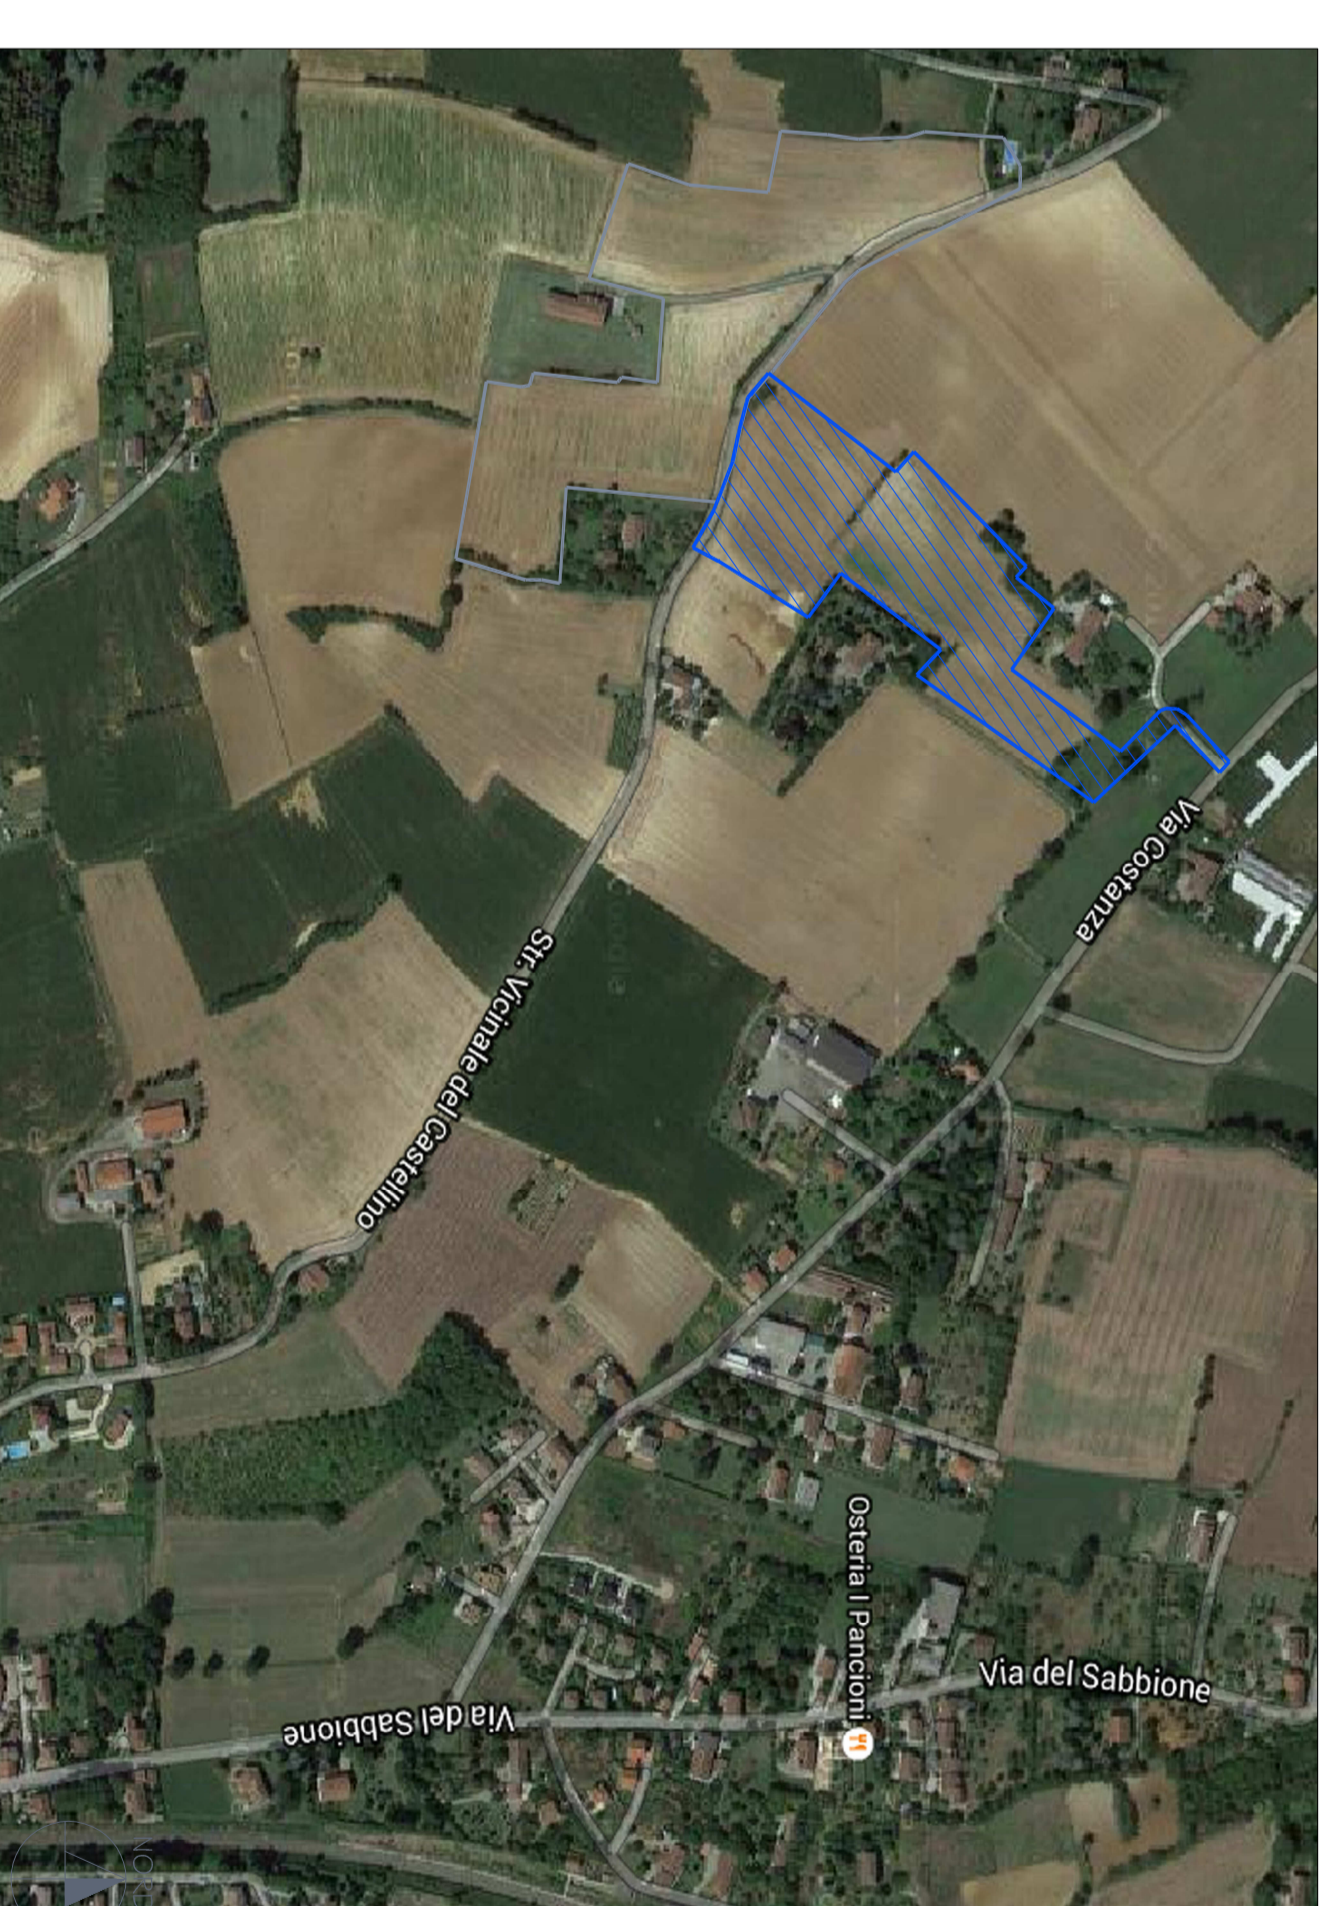


STRALCIO ORTOFOTO - SCALA 1/5000


PEC B




STRALCIO CARTOGRAFICO CATASTALE N.C.E.U. DEL COMUNE DI ALESSANDRIA
SCALA 1/2000 - foglio D mappe 2/10, 2/11, 2/12, 2/13, 2/31, 3/56, 3/58 e 3/59

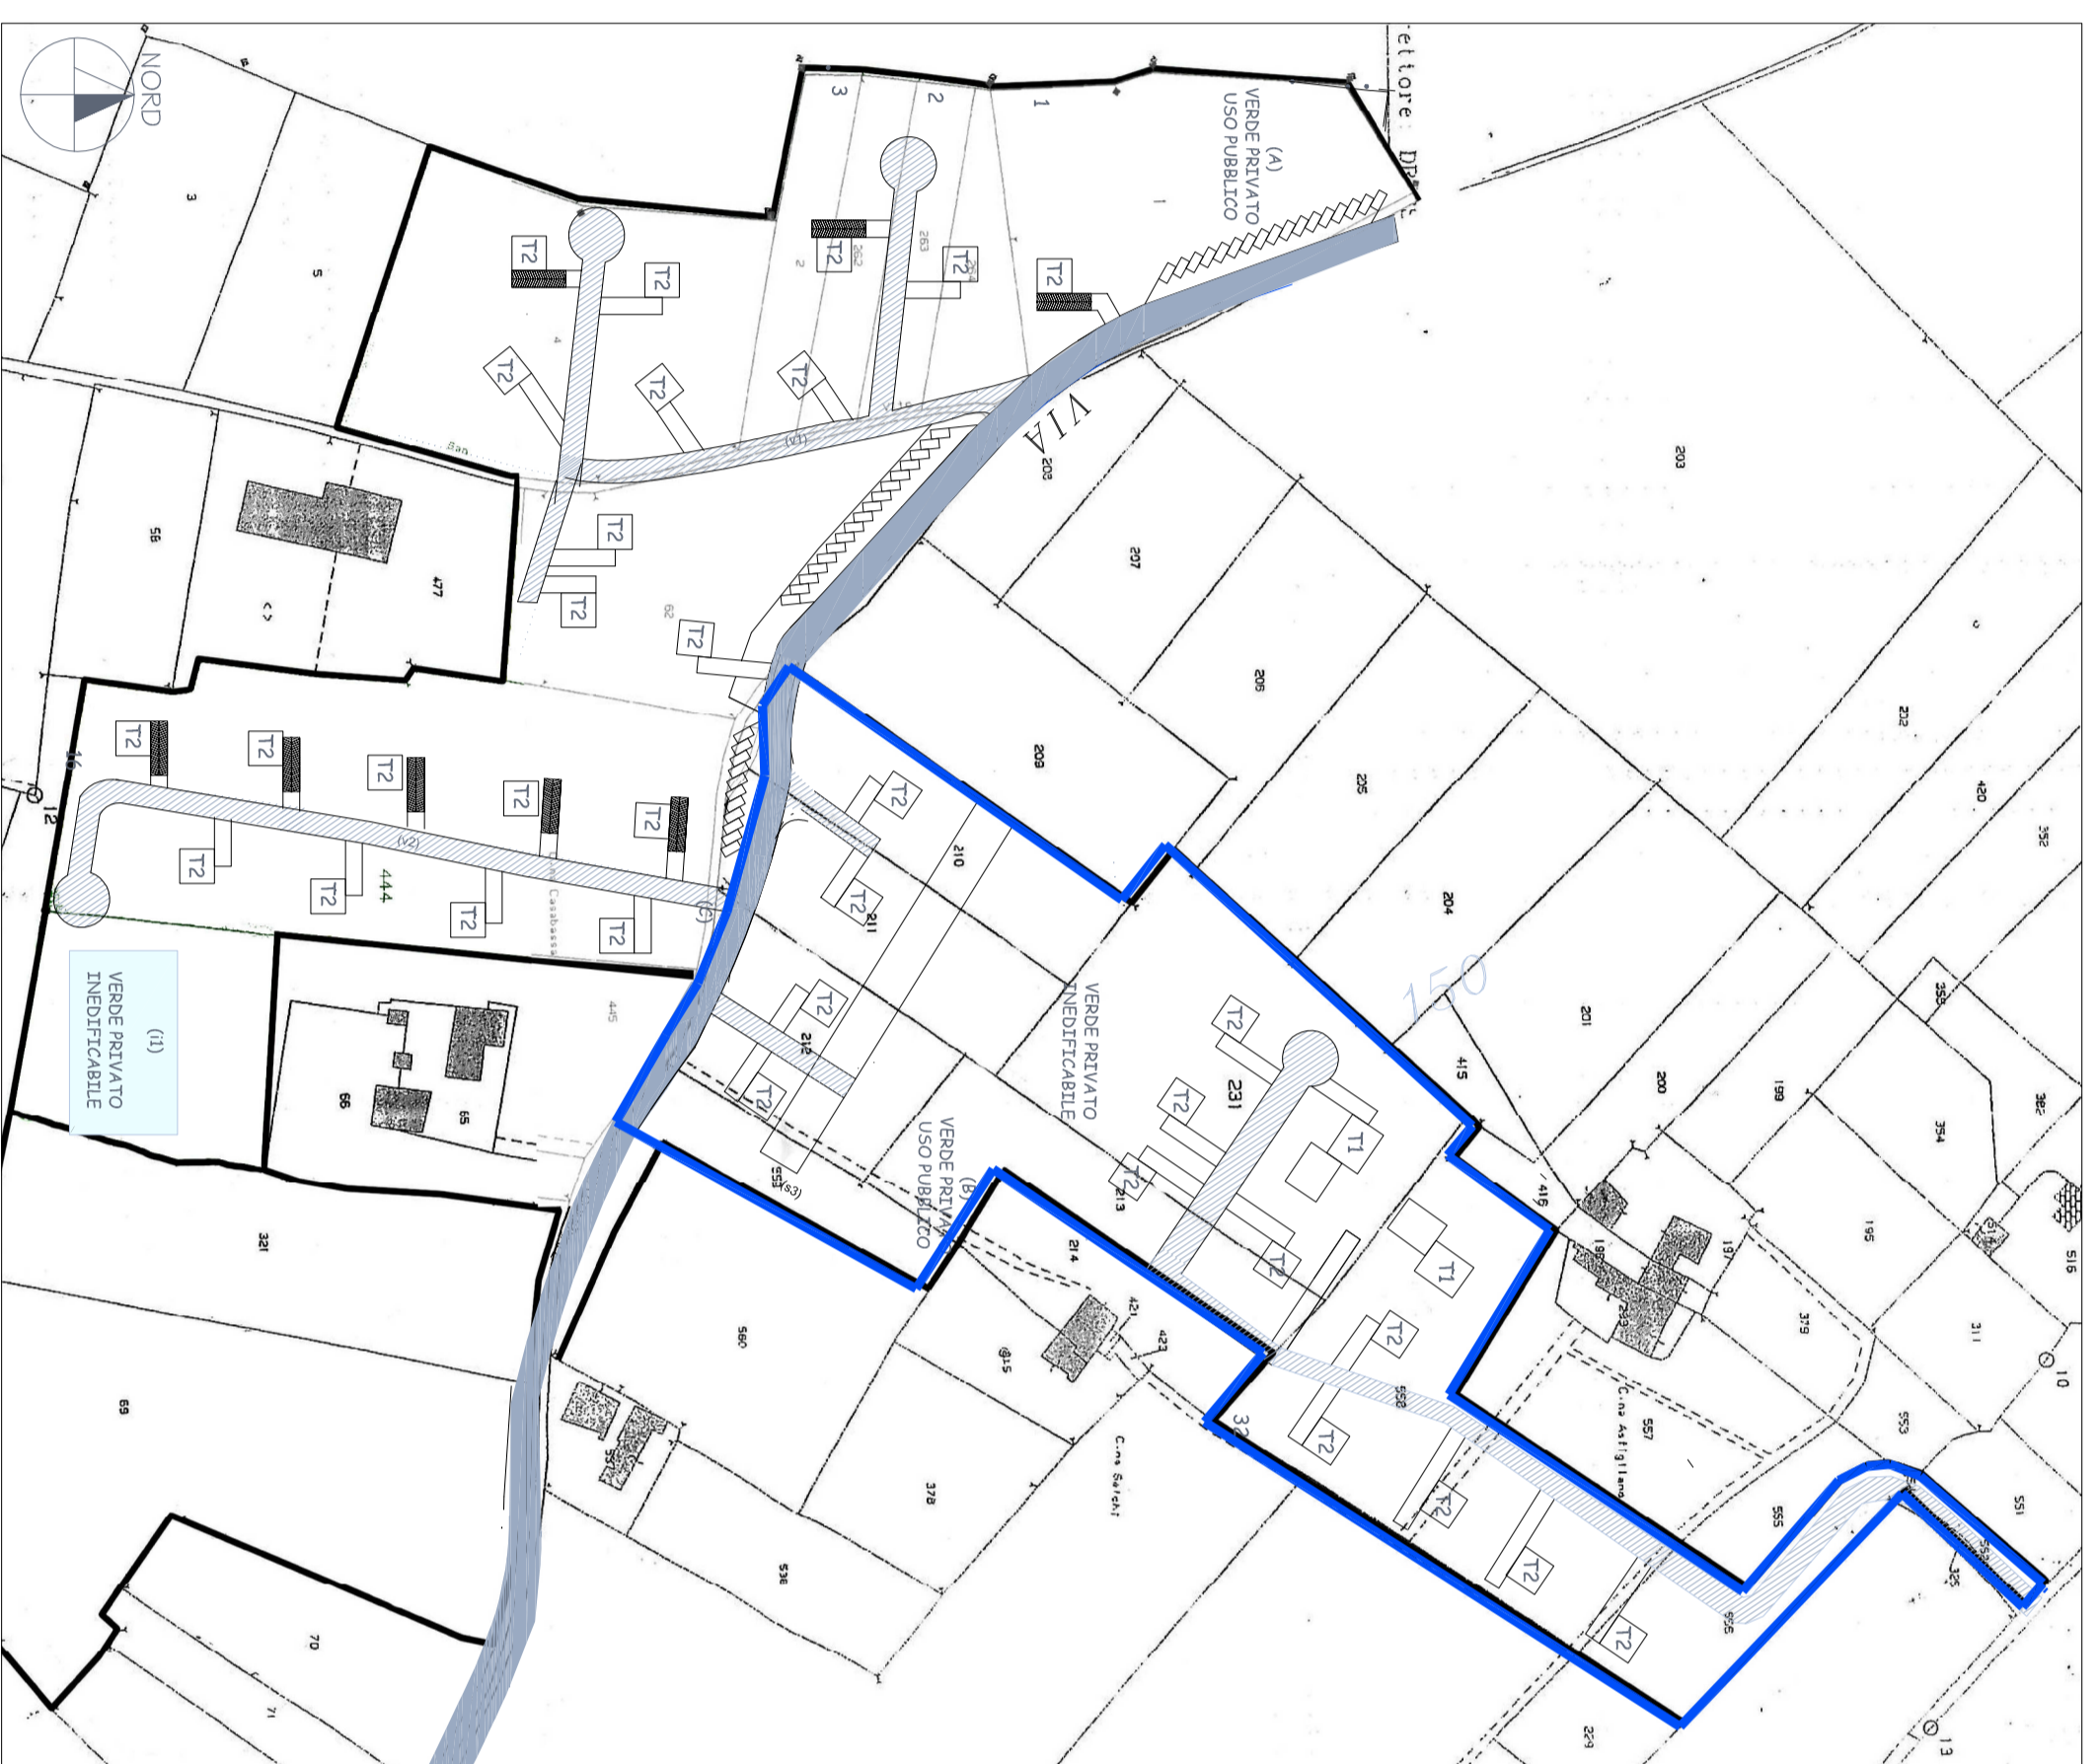

STRALCIO CARTOGRAFICO CATASTALE N.C.E.U. DEL COMUNE DI ALESSANDRIA
PROGETTO - SCALA 1/2000 - foglio D mappe 2/10, 2/11, 2/12, 2/13, 2/31, 3/56, 3/58 e 3/59

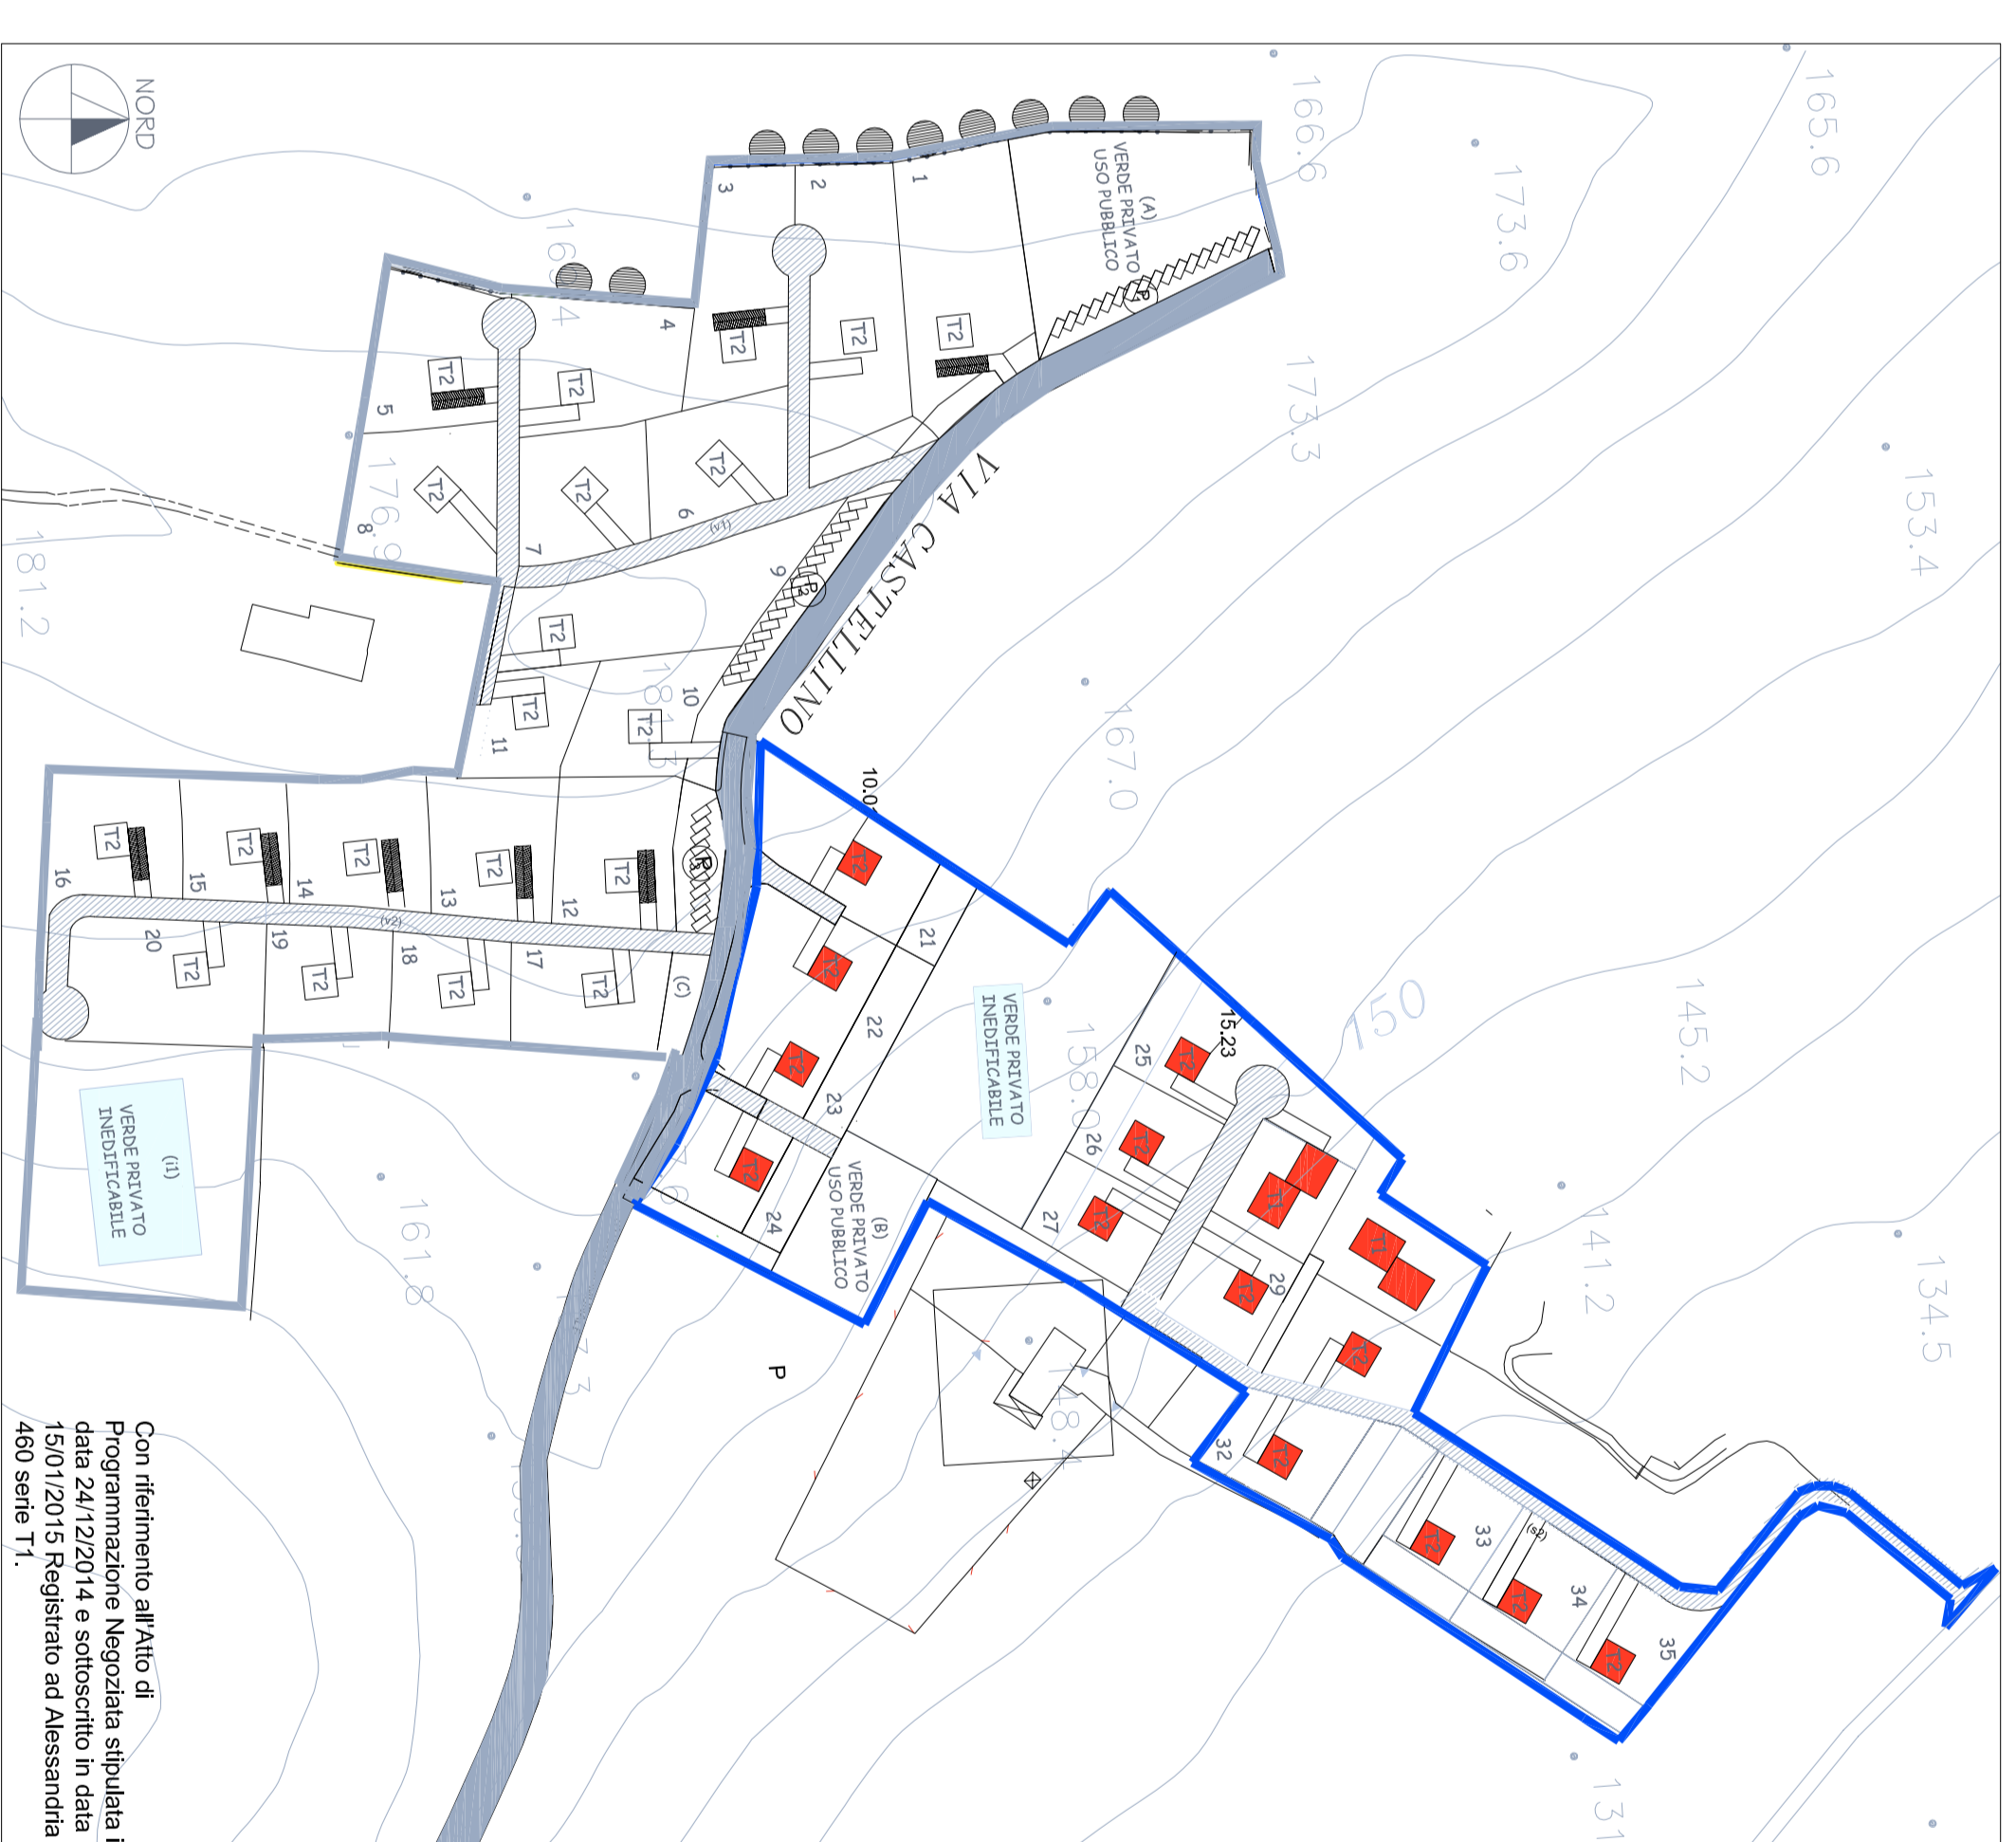

PLANIMETRIA GENERALE - SCALA 1/2000

COMUNE DI ALESSANDRIA PROVINCIA DI ALESSANDRIA	
	
<p>IL PROGETTISTA: Dot. Arch. Sergio CAMILLI Incarico architettonico P.R.C. n.485 19121 - ALESSANDRIA</p> <p>PROMOVENTI: Cooperativa Edilizia L'Orsi Via Murazzina, 28 10017 - ALESSANDRIA</p> <p>Ethos Engineering s.r.l. Via Saverio Cusani, 10 10121 - ALESSANDRIA</p> <p>Società Immobiliare Futuro di Investimenti e C. s.a.s. Via Saverio Cusani, 10 10121 - ALESSANDRIA</p> <p>TITOLO DELL'OPERAZIONE:</p>	
<p>PIANO ESECUTIVO CONVENZIONATO</p> <p>B - via Costanza - località Vainadonna Area Ex Piano Integrato T3 del P.R.G.C.</p>	
<p>COROGRAFIA</p>	
OGGETTO DELLA TAVOLA:	DATA: 1/02/2016
TAVOLA N. 02	SCALA: VARIE
	aggiornamento: 20/04/2016