


estratto catastale - scala 1:2000

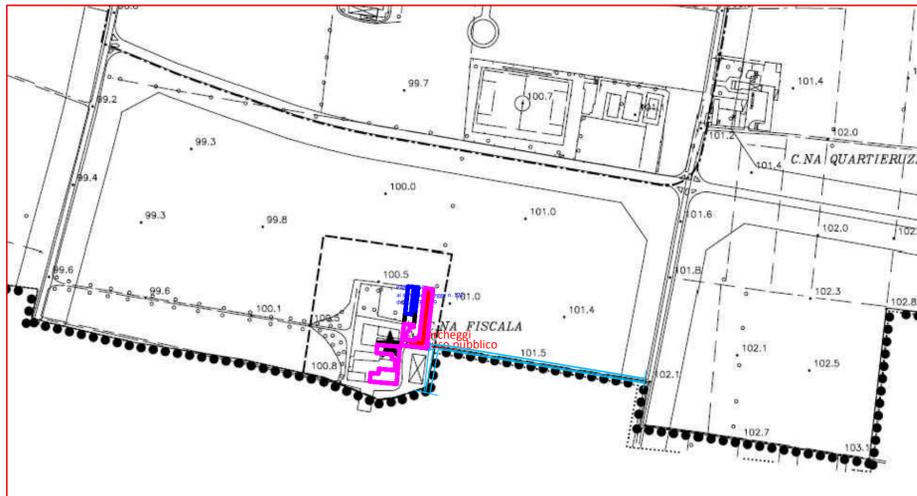

estratto P.R.G.C. - scala 1:5000

Norme di attuazione allegata 2  
Data di inizio della classificazione geomorfologica  
scala 1:10000


1	3	5
2	4	6




perimetrazione P.E.C.



parcheggi asserviti ad uso pubblico

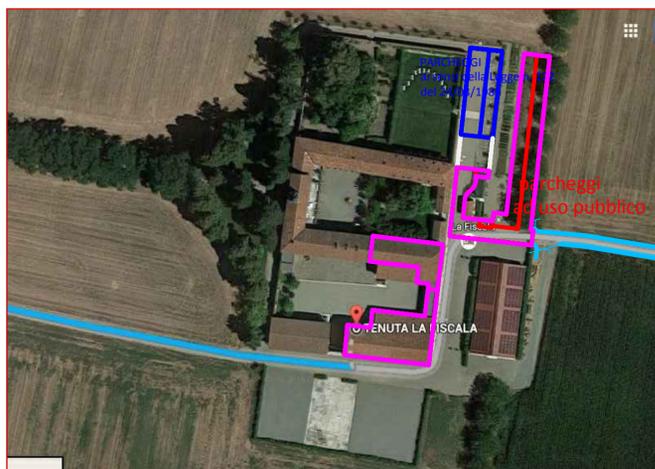

vista aerea

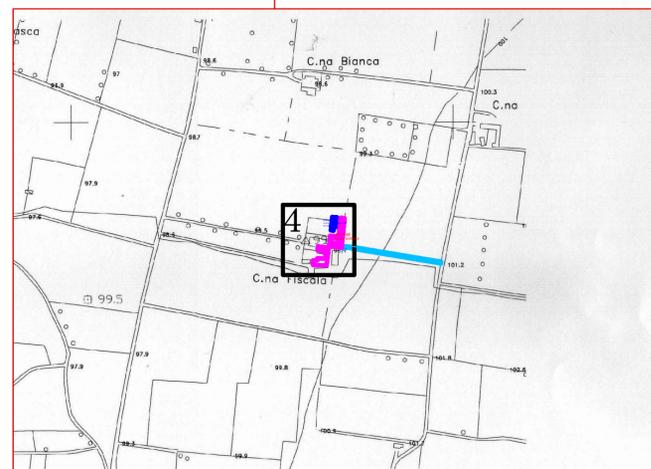

carta di sintesi delle classi di pericolosità geomorfologica - scala 1:10000

PIANO ESECUTIVO CONVENZIONATO 'TENUTA LA FISCALA'  
progetto: (cambio di destinazione d'uso per adeguamento parte di fabbricato rurale ad attività di somministrazione alimenti e locale eventi)

tavola: **1**

oggetto: estratto P.R.G.C. - estratto catastale - vista aerea - carta di sintesi delle classi di pericolosità geomorfologica

scala: 1:2000 -1:5000 -1:10000  
data: luglio 2016



LABORATORIO DI ARCHITETTURA  
studio professionale

**marilisa penna**  
ARCHITETTO

mail box: archipenna@libero.it  
marilisa.penna@architeordpec.it  
telefono e fax: 0131 252778 cellulare: 339 6530395  
55, VIA TROTTI - 15121 ALESSANDRIA

richiedenti: Morandi Lorenzo e Morandi Patrizia

località: Cascina 'Fiscala' - via Frugarolo, 142 Spinetta Marengo - Alessandria