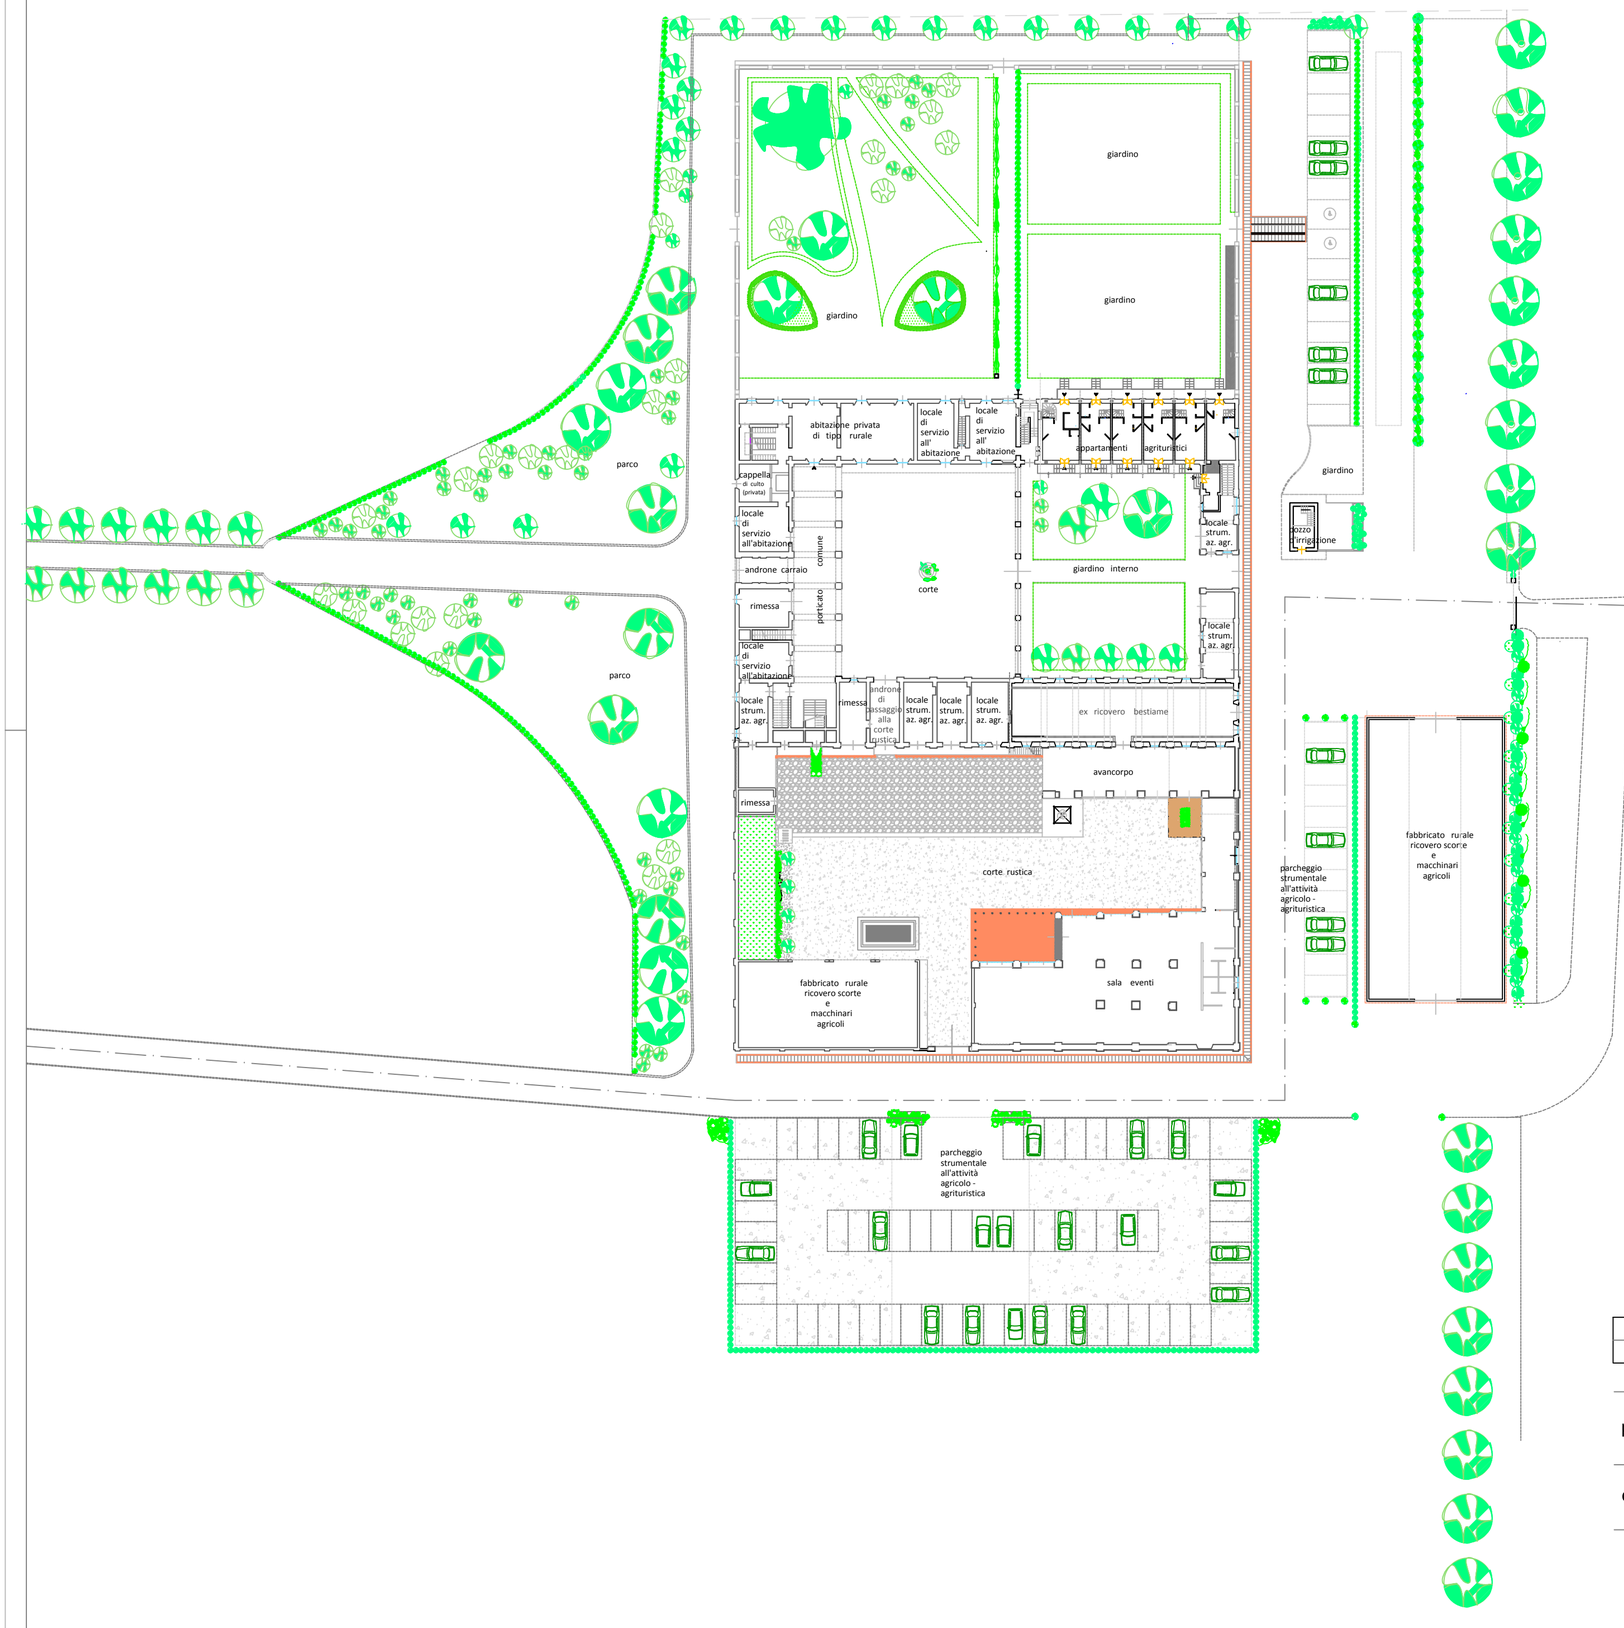

linea di confine comunale

PIANO ESECUTIVO CONVENZIONATO 'TENUTA LA FISCALA'

progetto: (cambio di destinazione d'uso per adeguamento parte di fabbricato rurale ad attività di somministrazione alimenti e locale eventi)

tavola: 3

oggetto: **planimetria generale**

scala: 1:500

data: luglio 2016

LABORATORIO DI ARCHITETTURA
studio professionale

marilisa penna
ARCHITETTO

mail box: archipenna@libero.it
marilisa.penna@archiworldpec.it
telefono e fax 0131 252778 cellulare 339 6530395
55, VIA TROTTI - 15121 ALESSANDRIA

richiedenti: Morandi Lorenzo e Morandi Patrizia

località: Cascina 'Fiscala' - via Frugarolo, 142 Spinetta Marengo - Alessandria