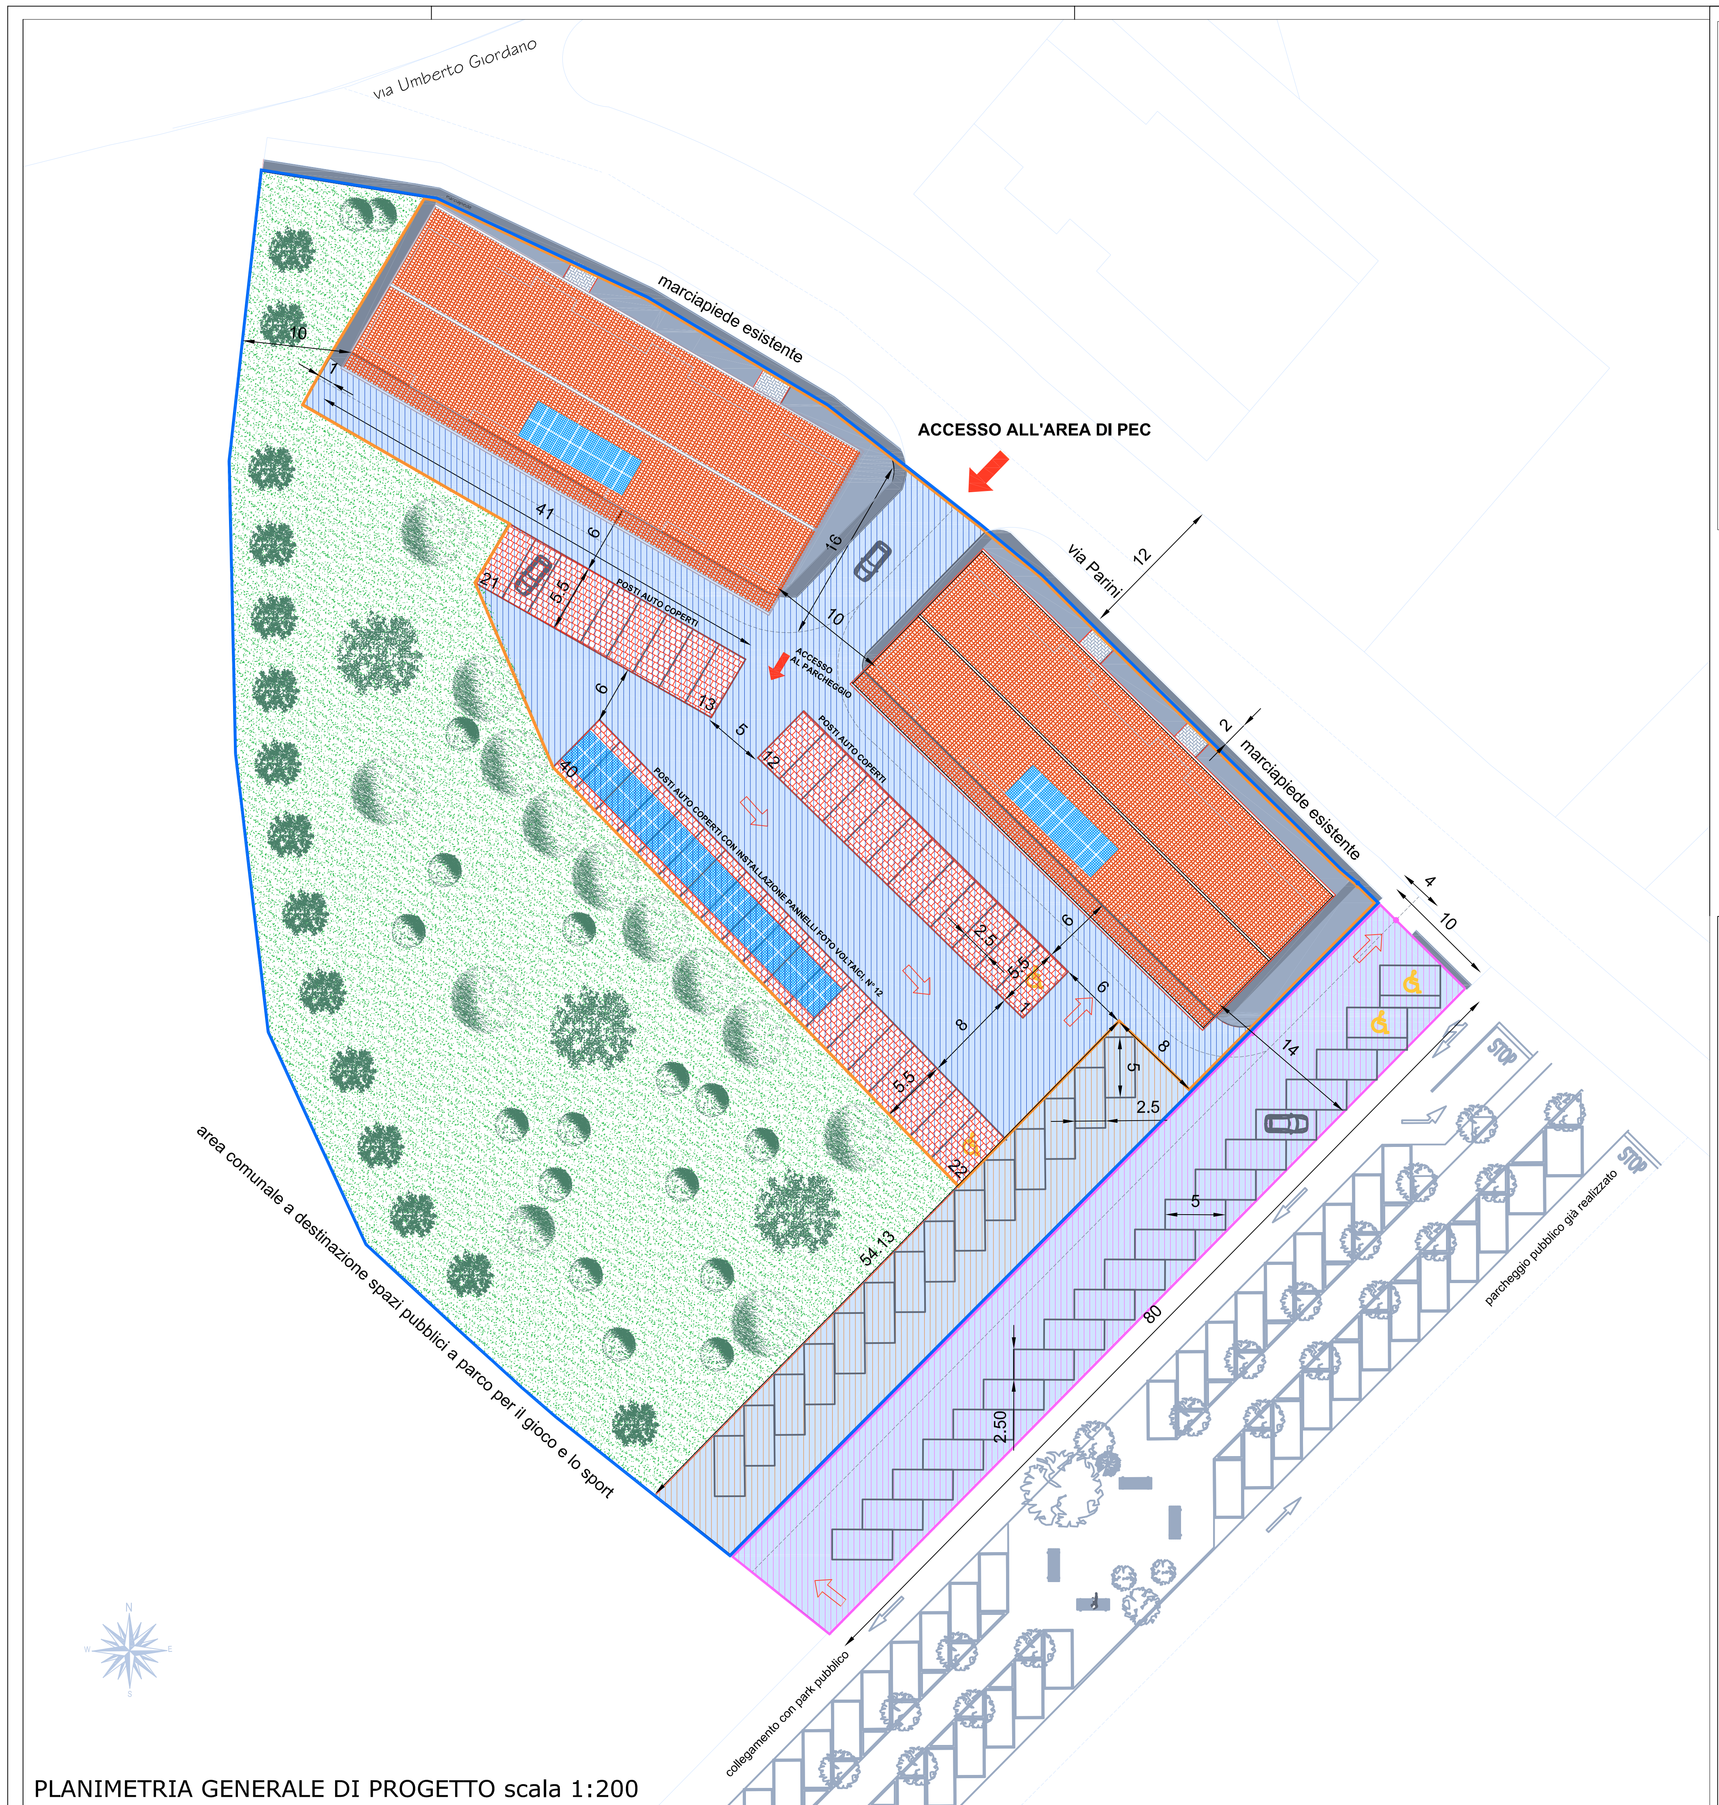

LEGENDA

- PARCHEGGIO AD USO PUBBLICO mq 433,00
- POSTI AUTO PERTINENZIALI
- PARCHEGGI PUBBLICI N° 19
- VERDE PRIVATO AD USO PUBBLICO mq 2.846,00
- PERIMETRO PEC mq 6.400,00
- PERIMETRO PARCHEGGIO DA PRGC mq 800,00
- PERIMETRO LOTTO PRIVATO
- POSTI AUTO COPERTI

COMUNE DI ALESSANDRIA

PROVINCIA DI ALESSANDRIA

IL PROGETTISTA:

Dott. Arch. Sergio CAMILLI
Iscritto all'Albo ARCHITETTI P.P.C. n.485
Via Modena n.70
15121 - ALESSANDRIA

PROPONENTE:

Cooperativa Edilizia L'Oasi
Via Montebellina, 28
12051 - ALBA (CN)

Società Immobiliare Futuro
di Martini Chiaffredo e C. s.a.s.
Via Montebellina, 28
12051 - ALBA (CN)

TITOLO DELL'OPERA:

PIANO ESECUTIVO CONVENZIONATO

AREA T1 - via Scazzola

OGGETTO DELLA TAVOLA:

PLANIMETRIA GENERALE

TAVOLA N.	SCALA	DATA
02	1:200	28/10/2015