




CORNICE FINESTRE
scala 1:25

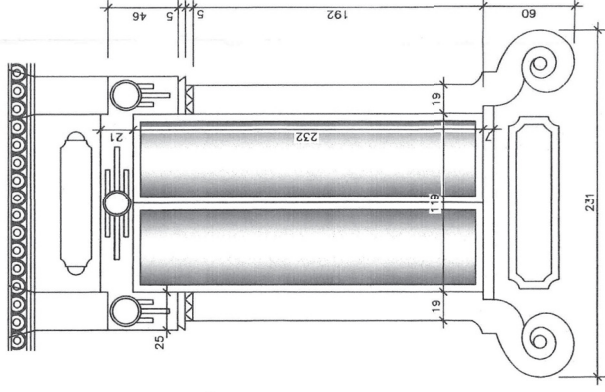

CORNICE APERTURE AL P.T.
scala 1:25

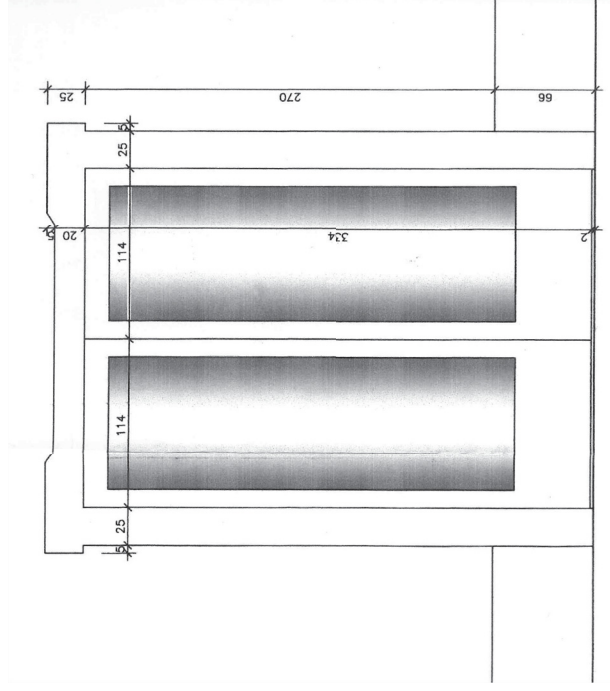

FREGIO DI FACCIATA
scala 1:10

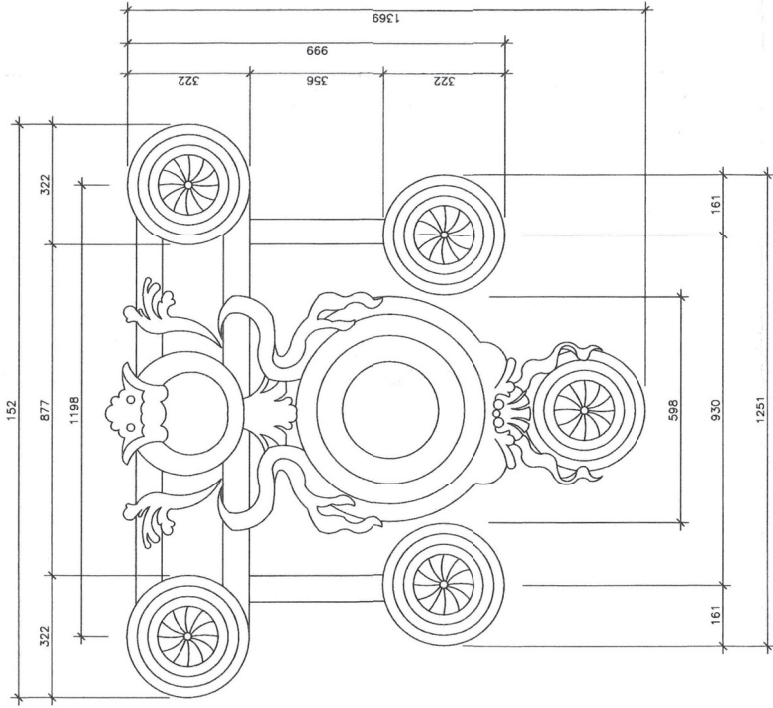

STUDIO BELLORA

Via L. il Moro 15/17 - Alessandria (CN) - Tel. +39 0131 443542 Fax. +39 0131 443378
www.studiobellora.it - E-MAIL: info@studiobellora.it

PROPRIETA'
CINE SRL
Corso Roma, 52 - Alessandria

OGGETTO
PIANO DI RECUPERO
'CINEMA MODERNO'

TITOLO
PARTICOLARI COSTRUTTIVI

DATA
08 luglio 2016

SCALA

TAVOLA

varie

4180-05