






ESTRATTO DI MAPPA CATASTALE
 Comune di Alessandria
 Foglio 288/D - mappale 2353
 scala 1:1000

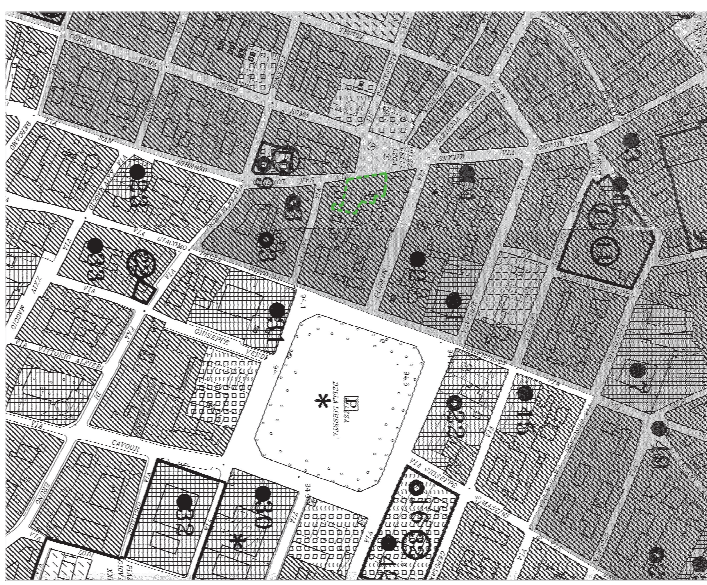

ESTRATTO di P.R.G.C.
 Comune di Alessandria
 Tavole nr 20-21
 scala 1:2000

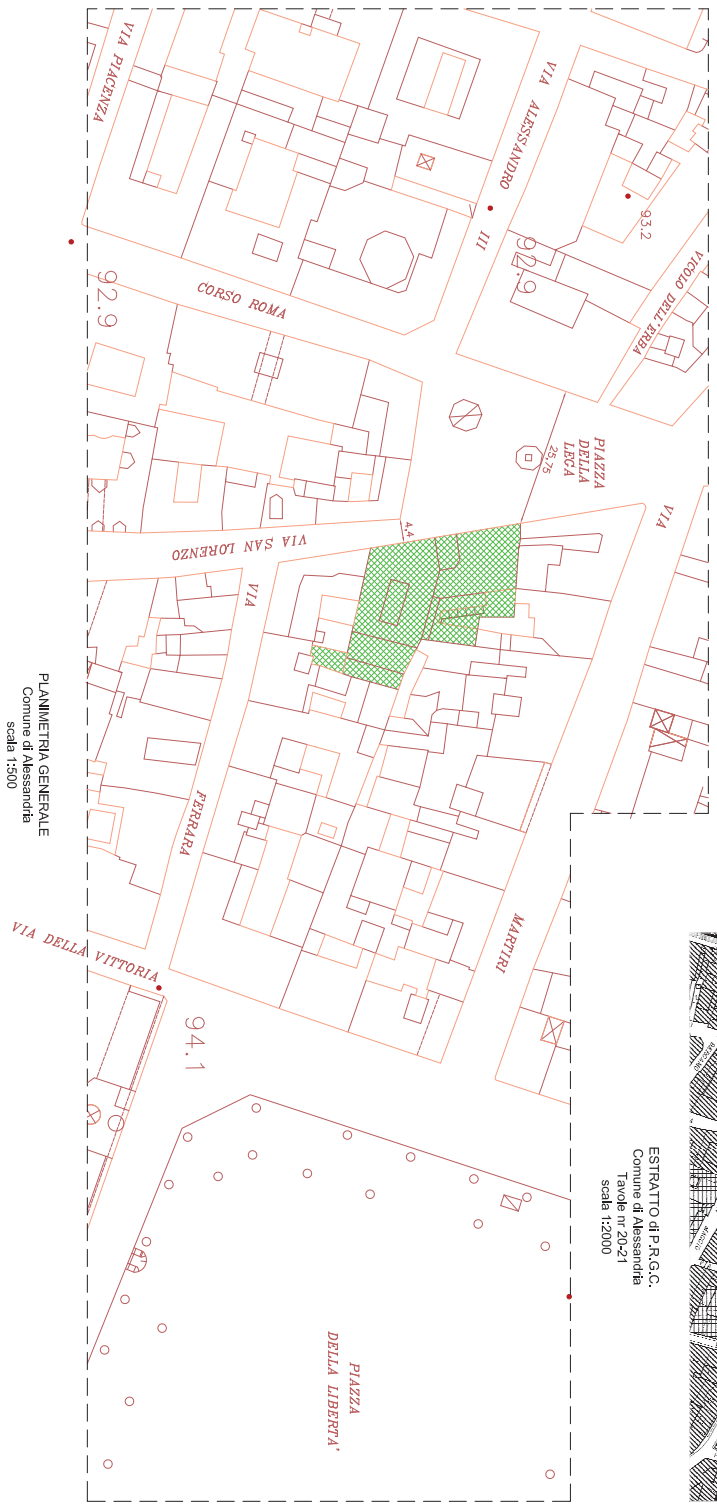

PLANIMETRIA GENERALE
 Comune di Alessandria
 scala 1:500

 STUDIO SELFORA Via Torino 27 10129 Alessandria (AL) - Tel. +39 011 445342 Fax. +39 011 445378 www.studiosefora.it - e-mail: info@studiosefora.it	
Oggetto: "CINE S.R.L." Corso Senna, 52 - Alessandria	
Oggetto: "PANO DI REQUISITO 'CINEMA MODERNO'"	
Titolo: INDAGIAMENTO PLANIMETRICO	
DATA: 8 luglio 2016	SCALA: 1:500
foglio 4180-00	pagina