




SEZIONE C-C

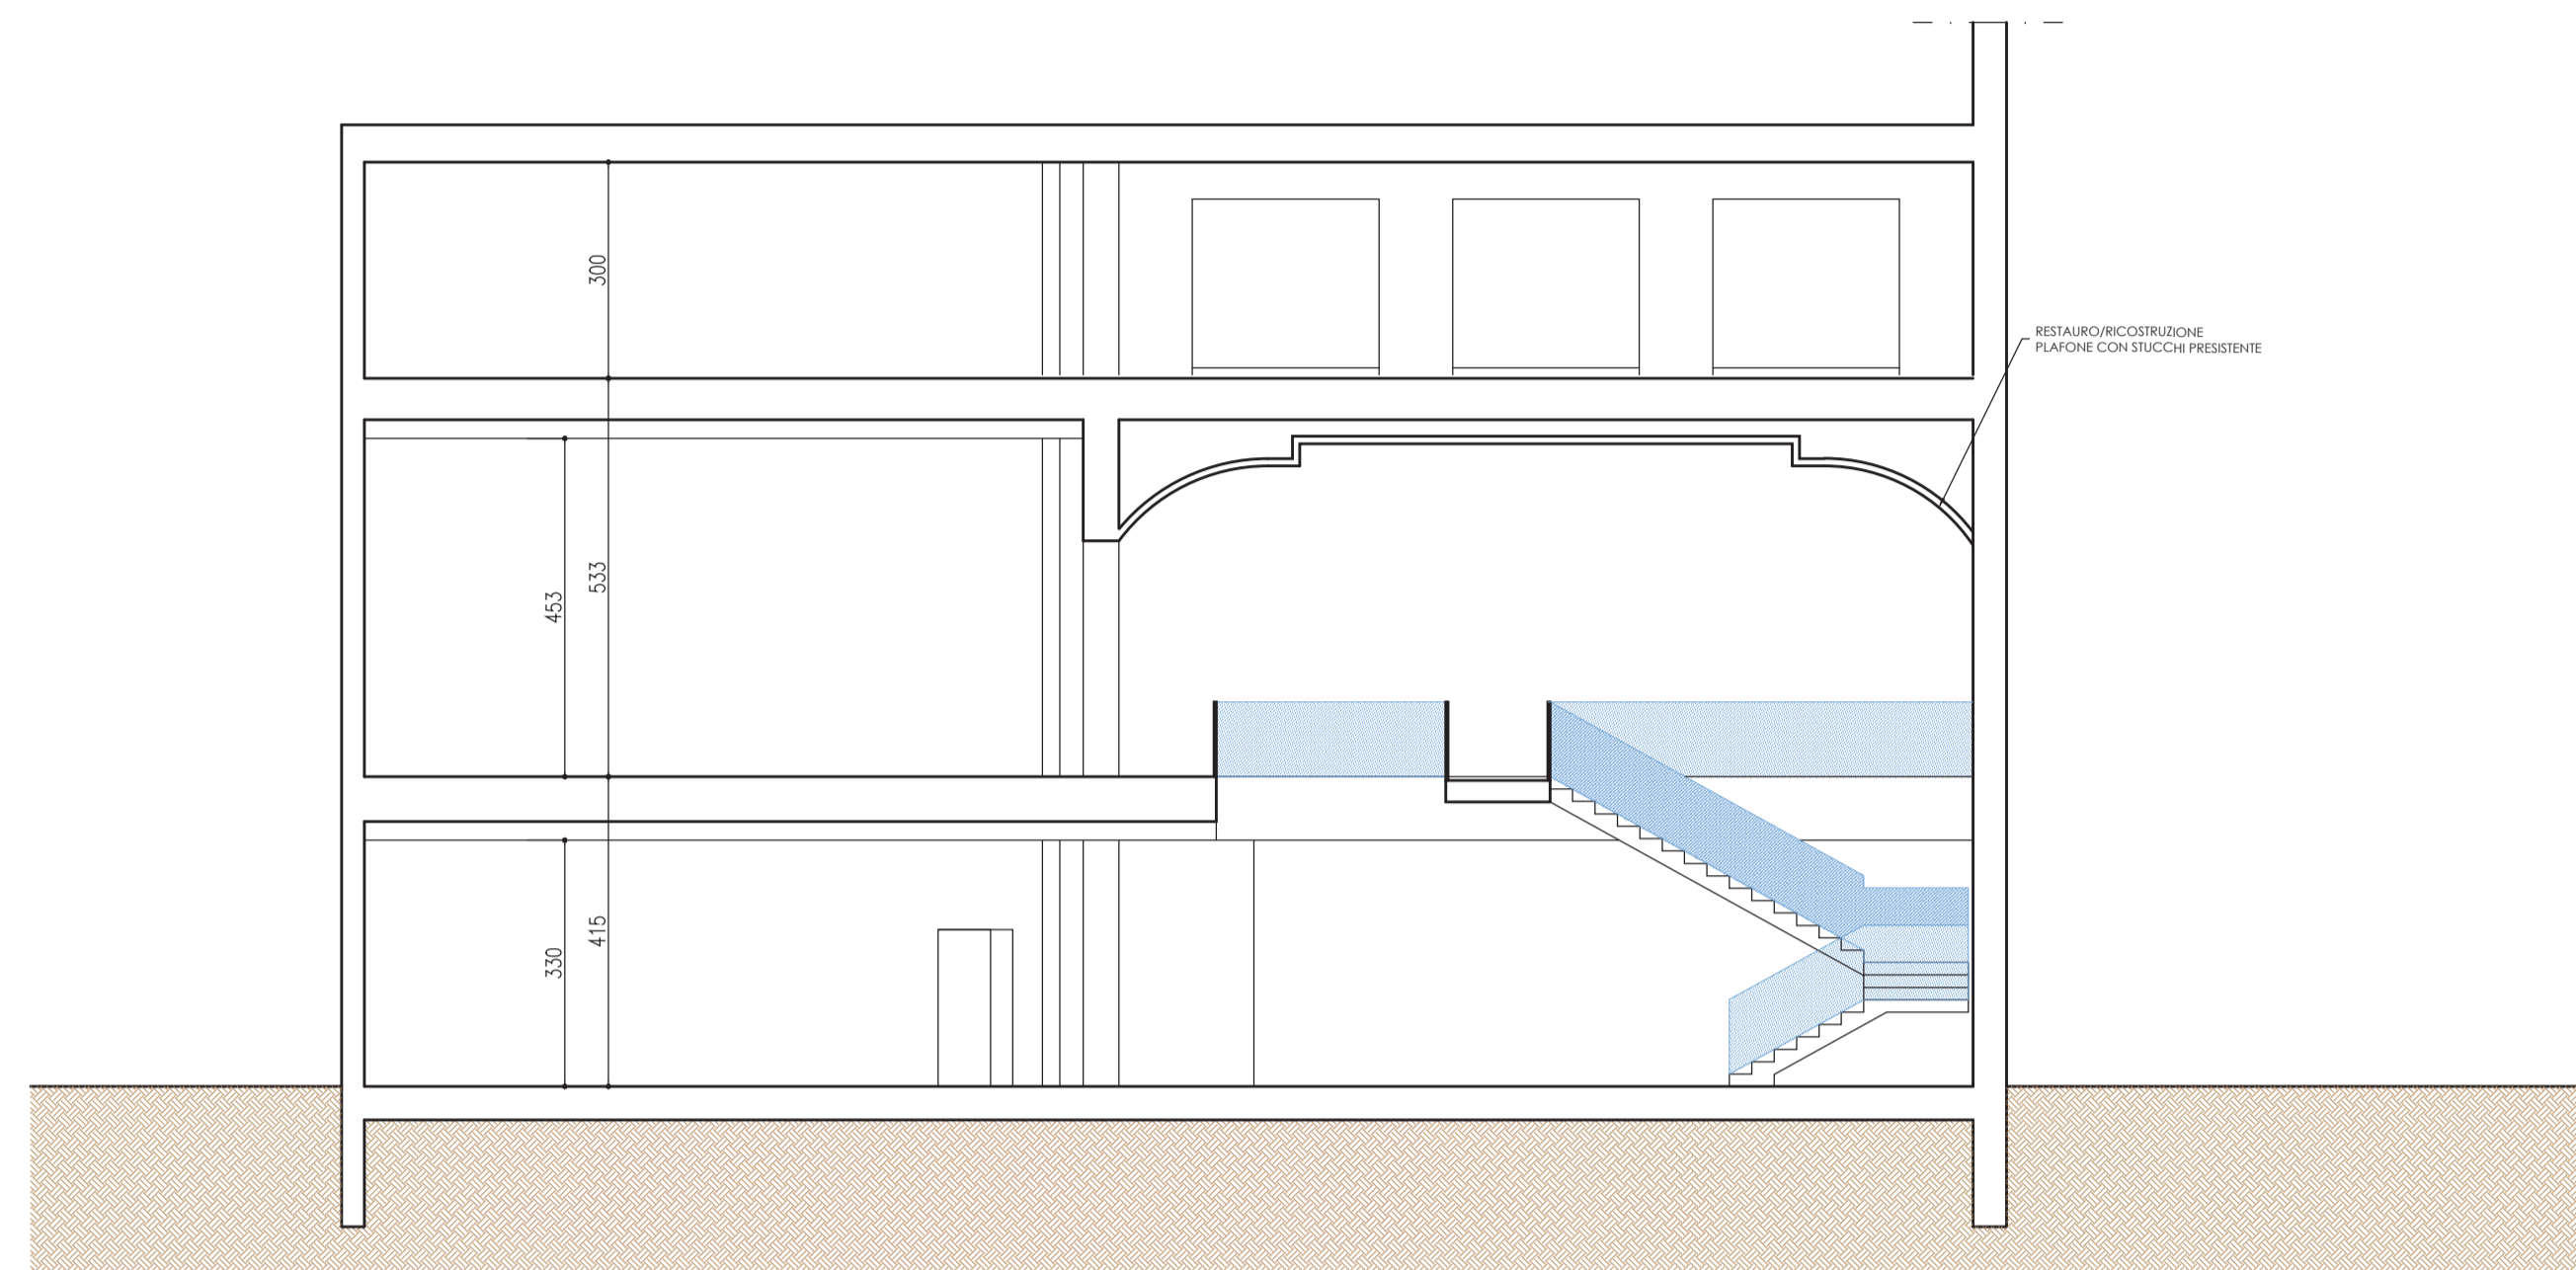

SEZIONE B-B

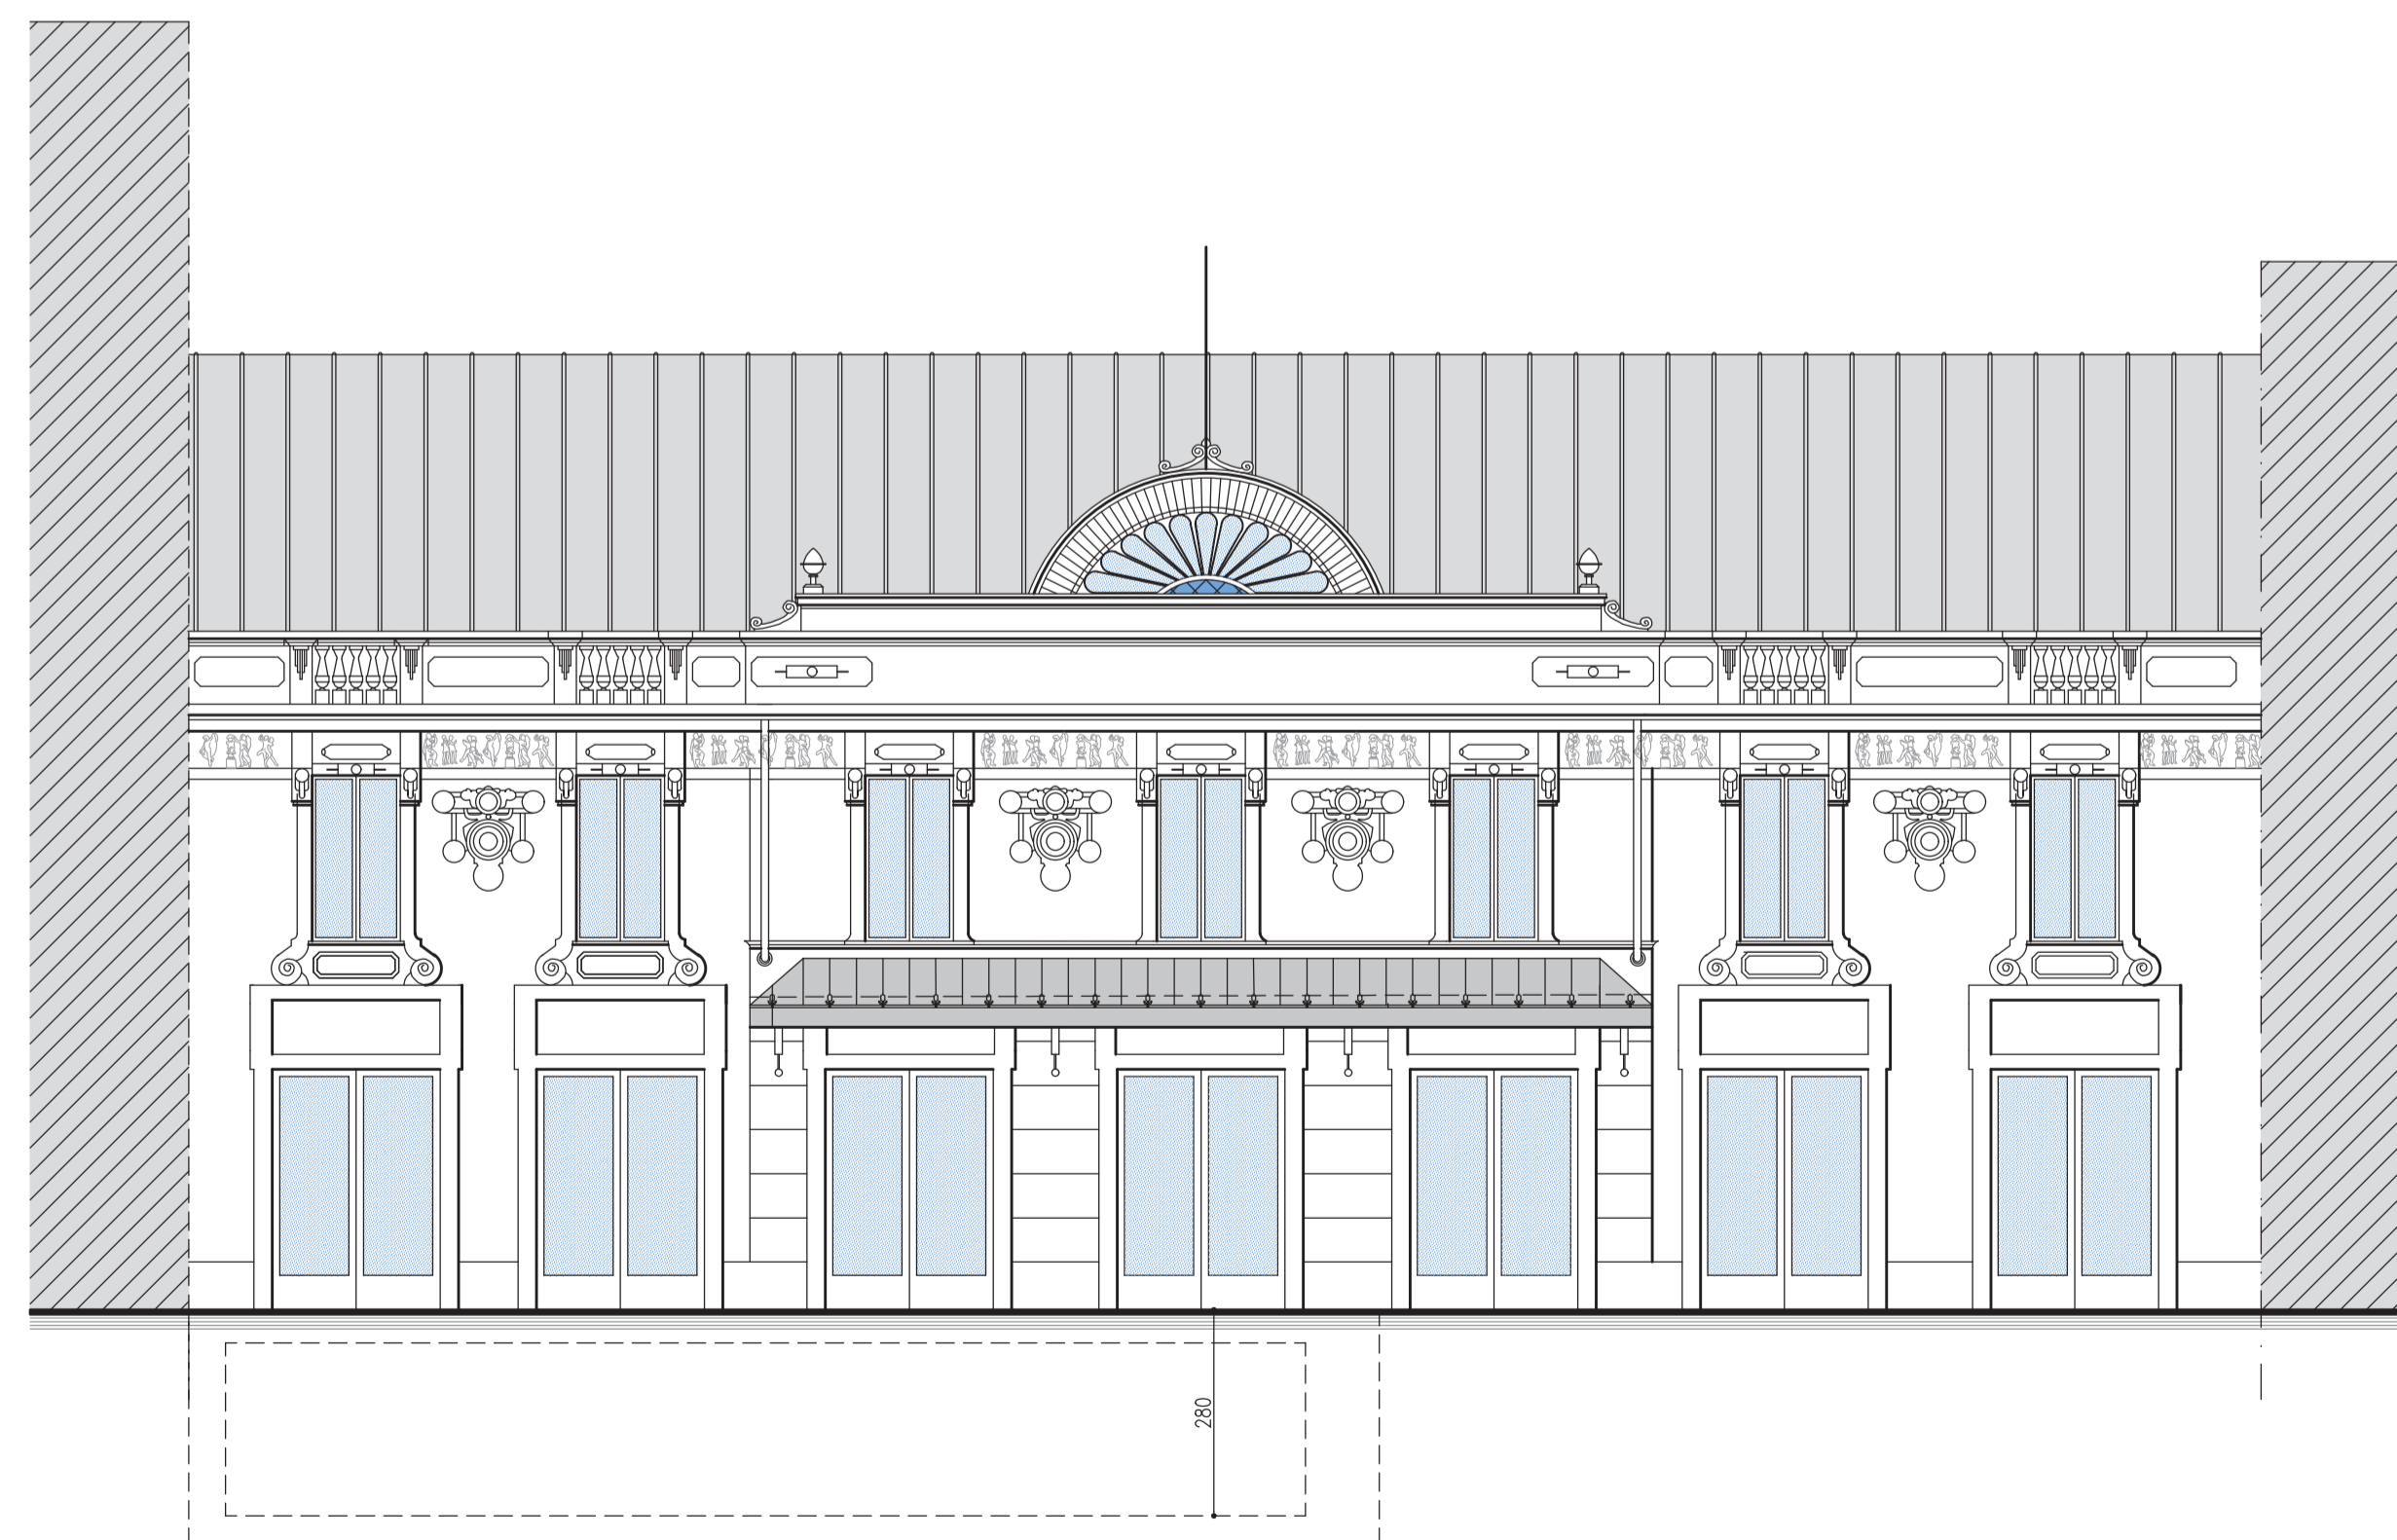

PROSPETTO PRINCIPALE

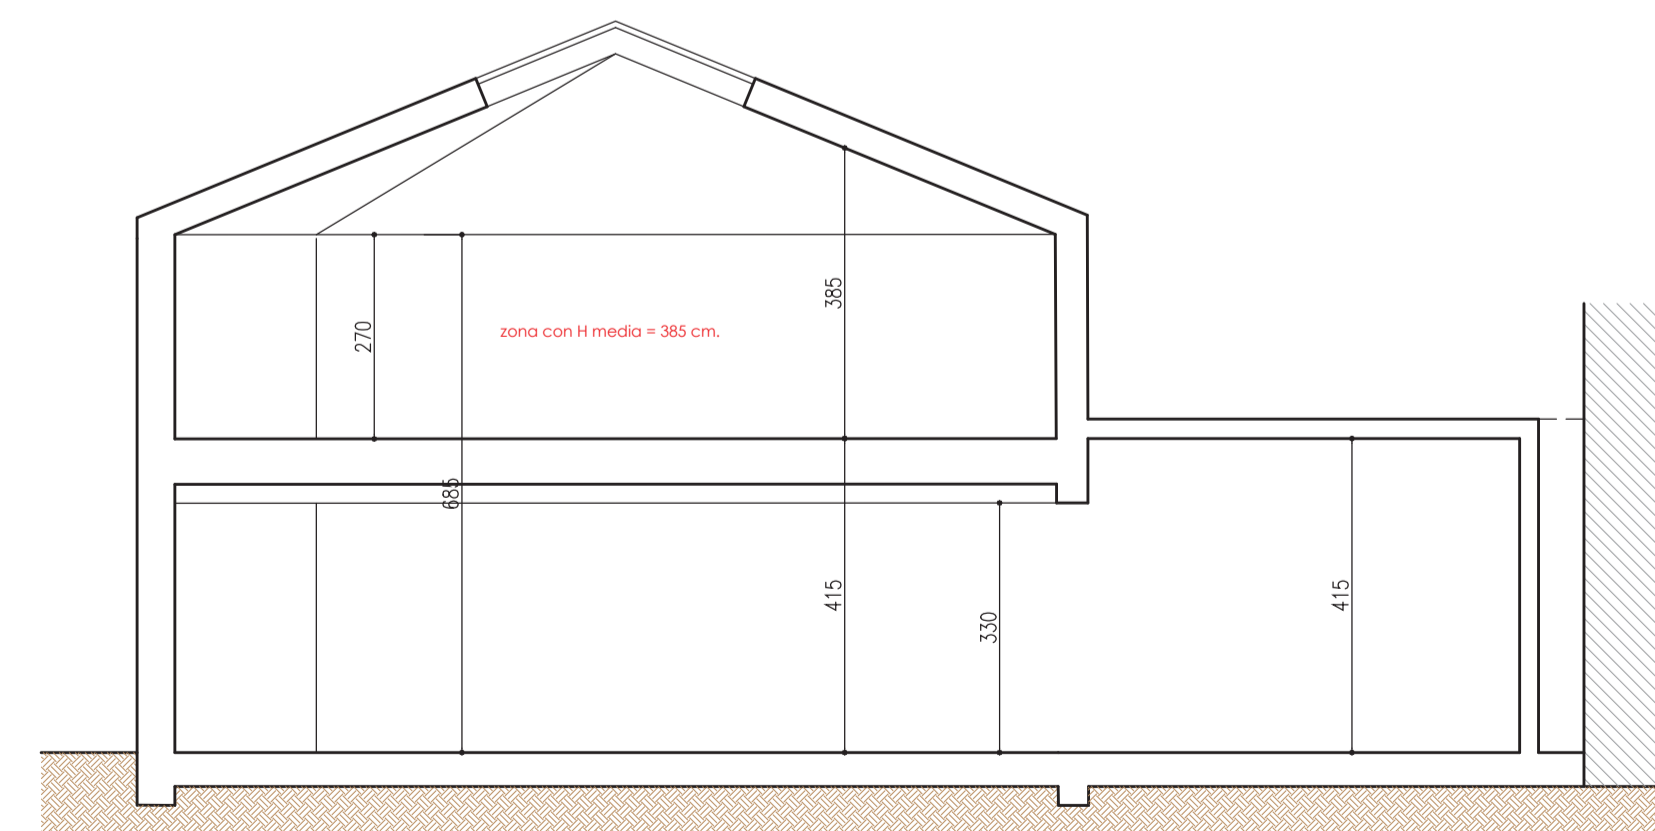

SEZIONE A-A

**STUDIO BELLORA**  
 Via Firenze 22, 15121 Alessandria ITALIA - Tel. +39 0131 443542 Fax. +39 0131 445378  
 www.studiobellora.eu - E-MAIL: info@studiobellora.eu

PROPRIETA'  
 CINE S.R.L.  
 Corso Roma, 52 - Alessandria

OGGETTO  
 PIANO DI RECUPERO  
 "CINEMA MODERNO"

TITOLO  
 STATO DI PROGETTO  
 Sezioni e prospetto

DATA  
 1 AGOSTO 2017

SCALA

TAVOLA

1:100

4180-2B

A TERMINI DI LEGGE LO STUDIO SCRIVENTE SI RISERVA LA PROPRIETA' DEL PRESENTE DISEGNO E NE VIETA LA RIPRODUZIONE O LA COMUNICAZIONE A TERZI SENZA IL PROPRIO BENEFICIO