



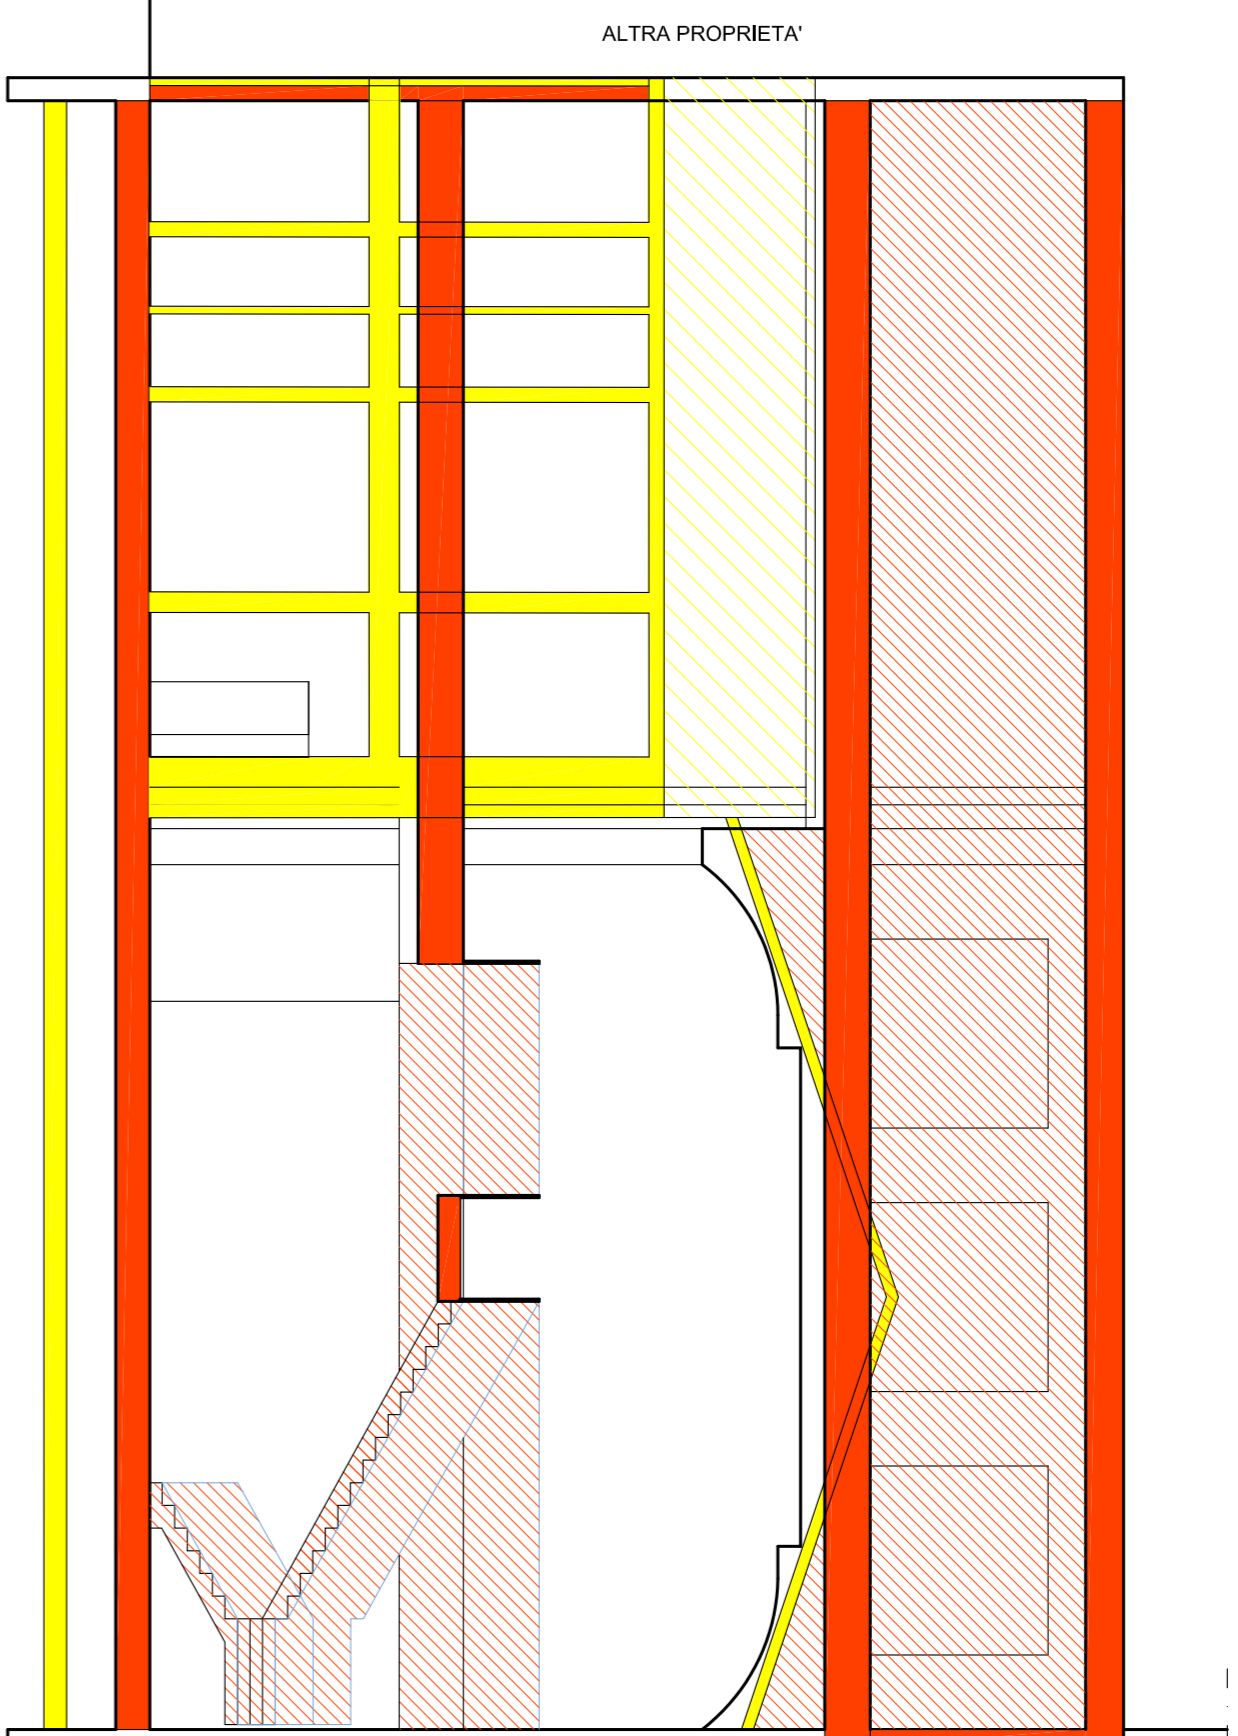


SEZIONE C-C



SEZIONE B-B

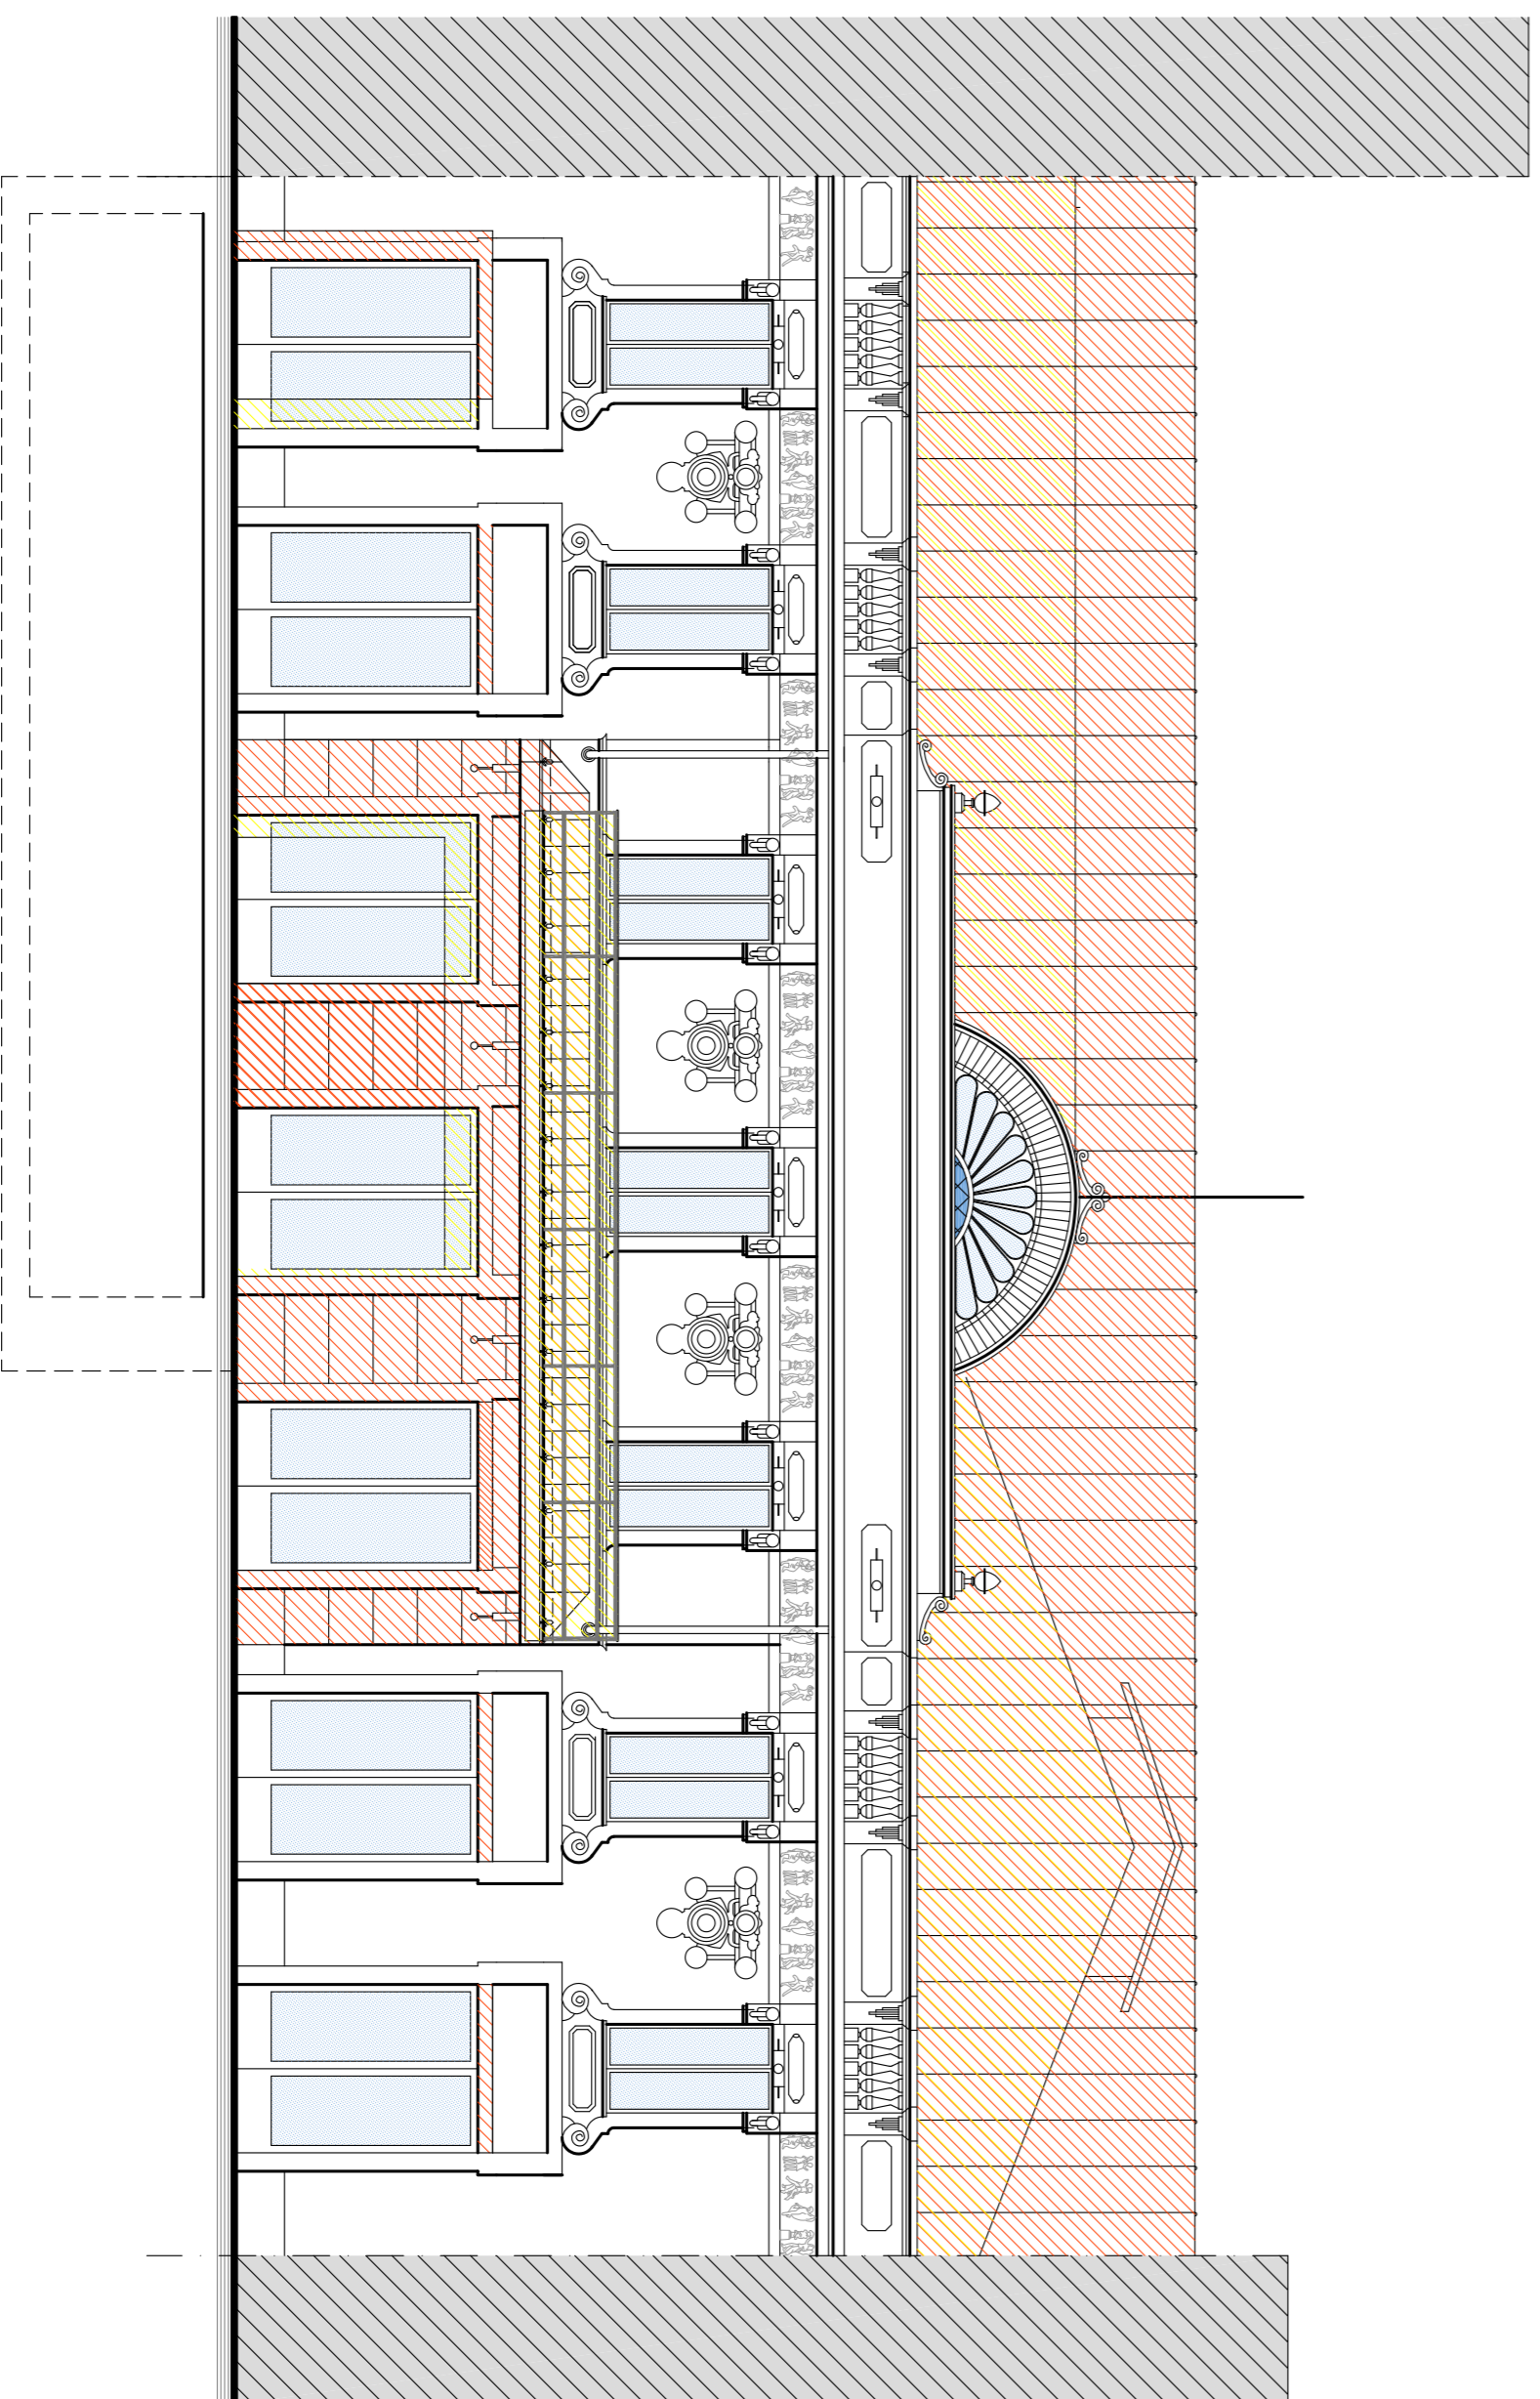

PROSPETTO PRINCIPALE

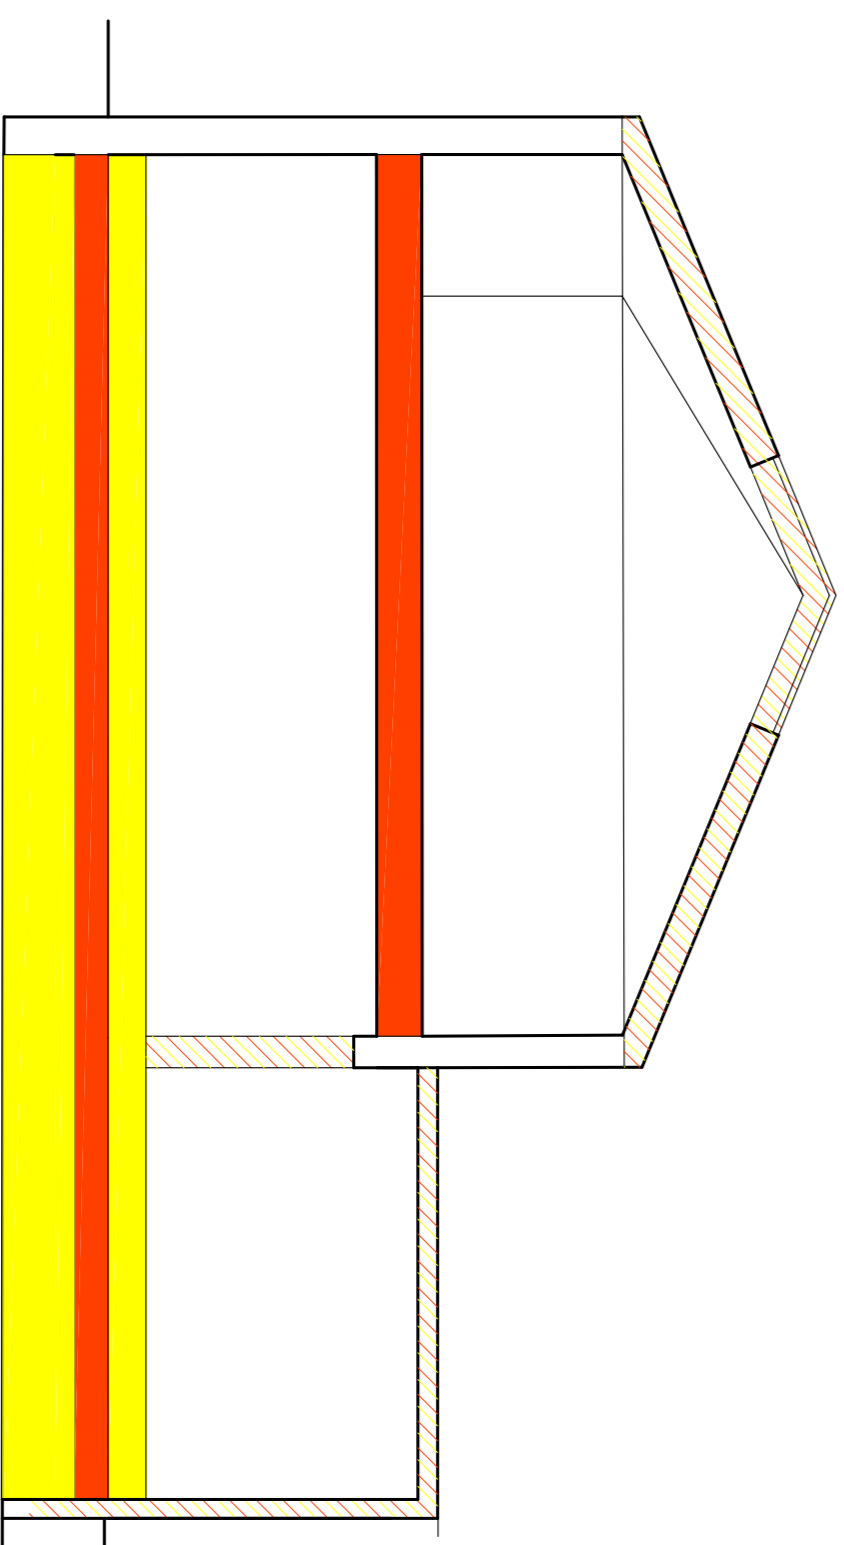

SEZIONE A-A

**STUDIO BELLORA**  
 Via Firenze 22 15121 Alessandria ITALIA - Tel. +39 0131 445377 Fax. +39 0131 445378  
 www.studiobellora.eu - E-MAIL: info@studiobellora.eu

PROPRIETA'  
 CINE S.R.L.  
 Corso Roma, 32 - Alessandria

OGGETTO  
 PIANO DI RECUPERO  
 "CINEMA MODERNO"

TITOLO  
 VARIANTE  
 Sedili e prospetto

DATA  
 1 AGOSTO 2017

SCALA  
 TAVOLA

1:100

41 80-3B

A FINIRE DI LEGGERE IL TITOLO, OGGETTO E LA PROPRIETA', LA PROPRIETA' DEL PRESENTE BANDO È NEI NOME  
 DELL'ARCHITETTO STUDIO BELLORA, VIA FIRENZE 22, 15121 ALESSANDRIA (AL) - TEL. +39 0131 445377 - FAX. +39 0131 445378