




FREGIO DI FACCIATA
scala 1:10

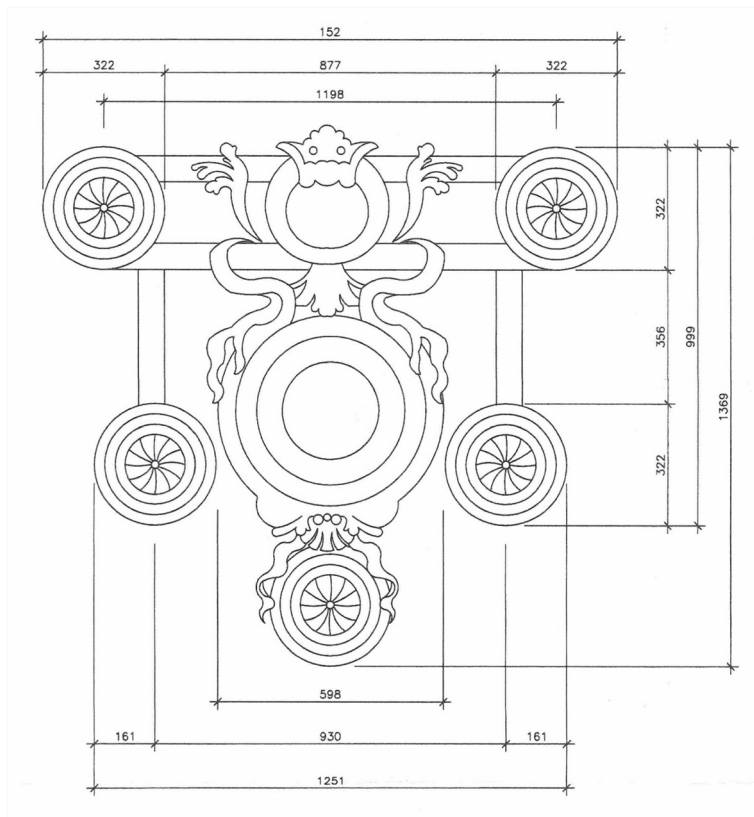

CORNICE FINESTRE
scala 1:25

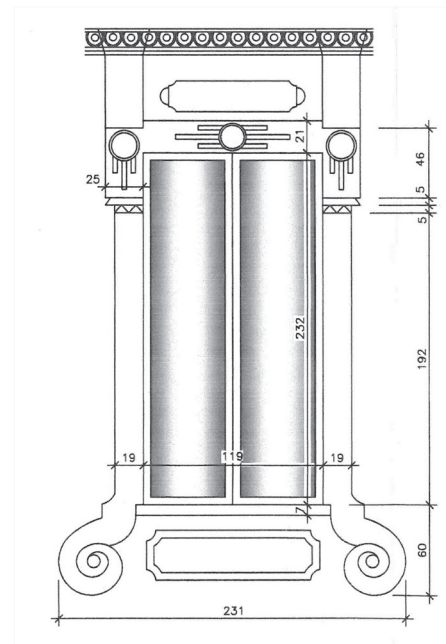

CORNICE APERTURE AL P.T.
scala 1:25

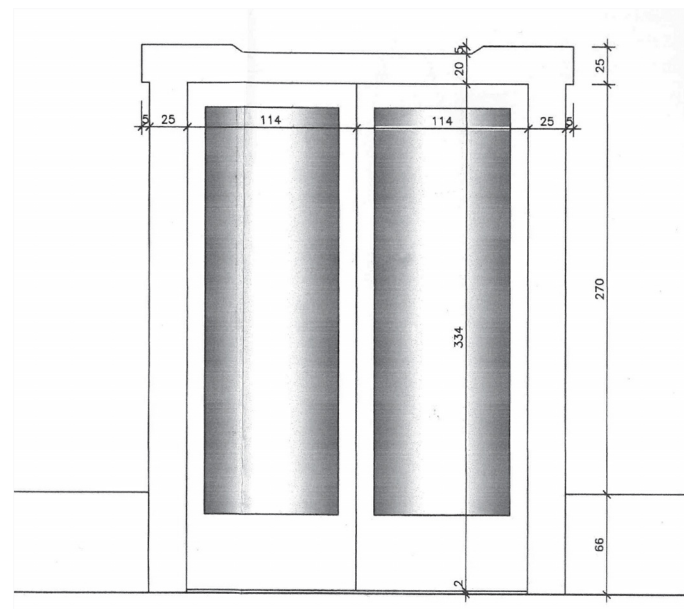

STUDIO BELLORA
Via Firenze 22 15121 Alessandria ITALIA - Tel. +39 0131443542 Fax. +39 0131445378
www.studiobellora.eu - E-MAIL: info@studiobellora.eu

PROPRIETA'

CINE SRL
Corso Roma, 52 - Alessandria

OGGETTO

PIANO DI RECUPERO
"CINEMA MODERNO"

TITOLO

PARTICOLARI COSTRUTTIVI

DATA

01 agosto 2017

SCALA

varie

TAVOLA

4180-04

A TERMINI DI LEGGE LO STUDIO SCRIVENTE SI RISERVA LA PROPRIETA' DEL PRESENTE DISEGNO E NE VIETA LA RIPRODUZIONE O LA COMUNICAZIONE A TERZI SENZA IL PROPRIO BENEFICIO.