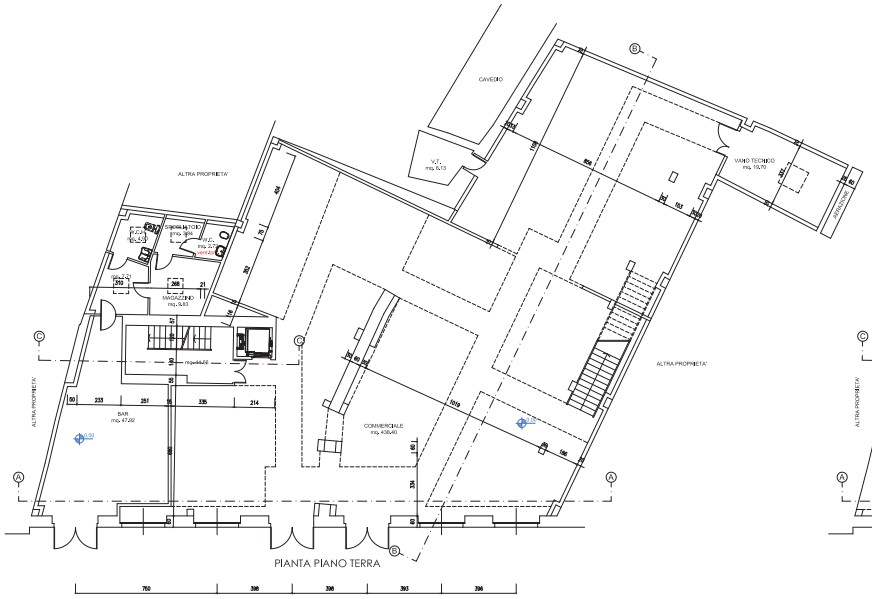

PIANTA PIANO TERRA

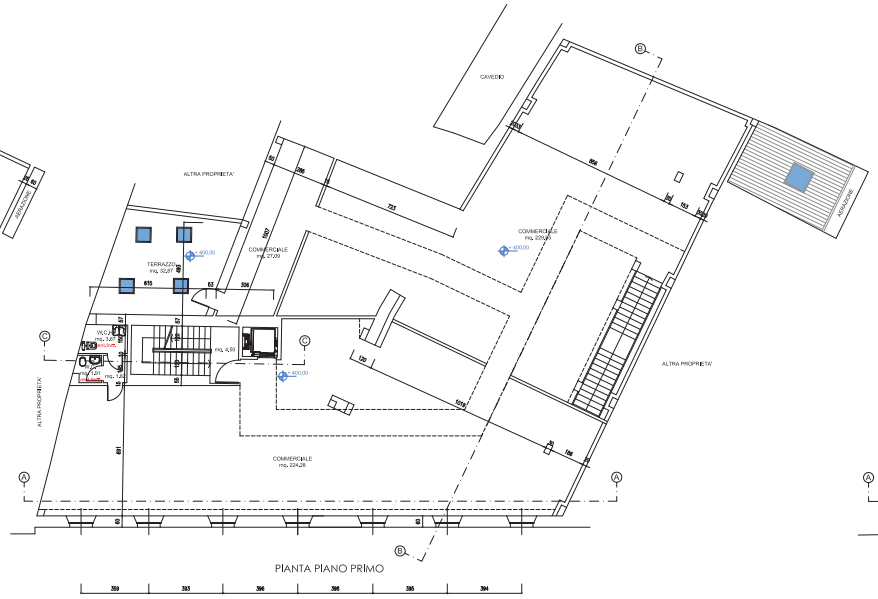

PIANTA PIANO PRIMO

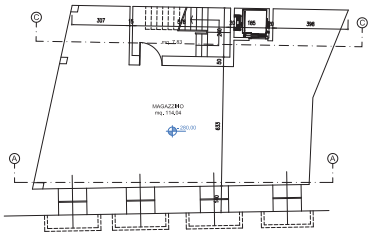

PIANTA PIANO INTERRATO

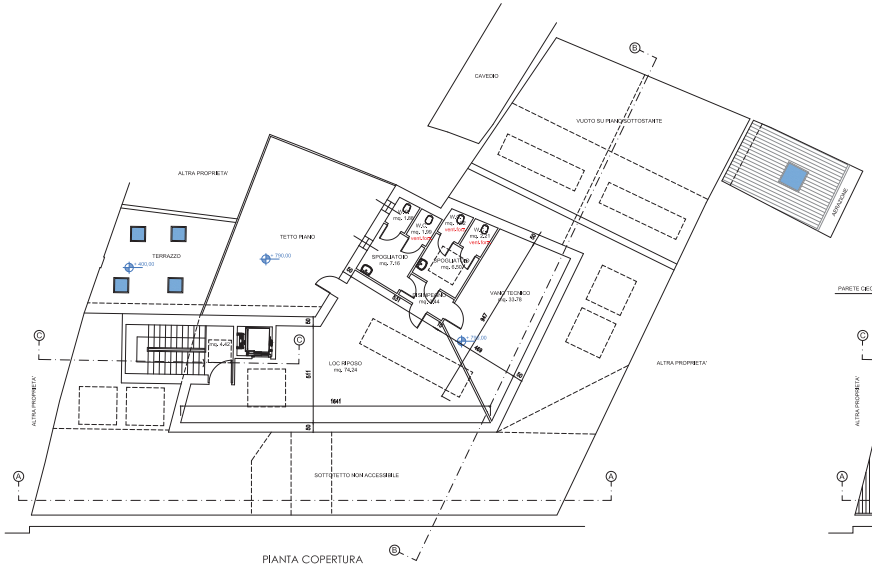

PIANTA COPERTURA
1° LIVELLO

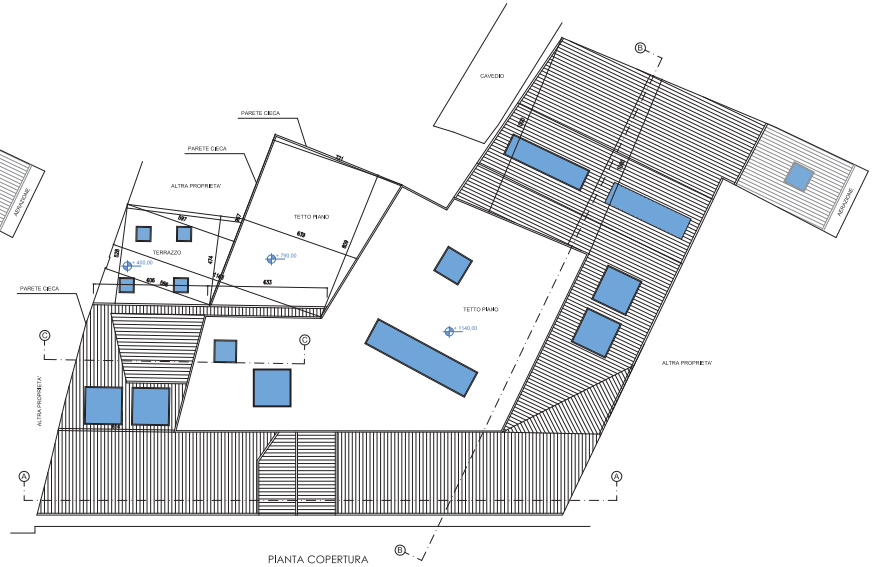

PIANTA COPERTURA
2° LIVELLO

STUDIO BELLORA
Via Verona 22 15121 Alessandria (ITALIA) • Tel. +39 0131440542 Fax. +39 0131445378
www.studiobellora.eu • E-MAIL: info@studiobellora.eu

PROPRIETA'
CINE S.R.L.
Corso Roma, 32 - Alessandria

OGGETTO
PIANO DI RECUPERO
"CINEMA MODERNO"

TITOLO
STATO DI PROGETTO
Piante

DATA
8 luglio 2016

SCALA
1:100

TAVOLA
4180-2A