




SEZIONE A-A

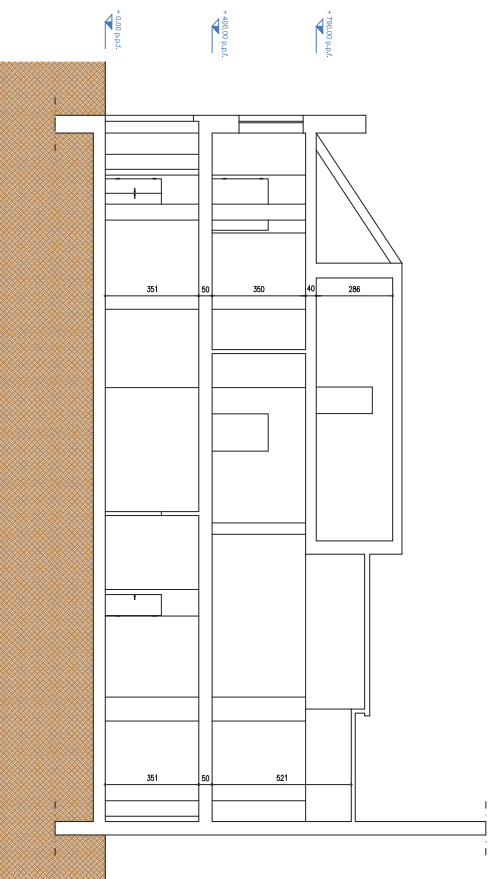

SEZIONE B-B

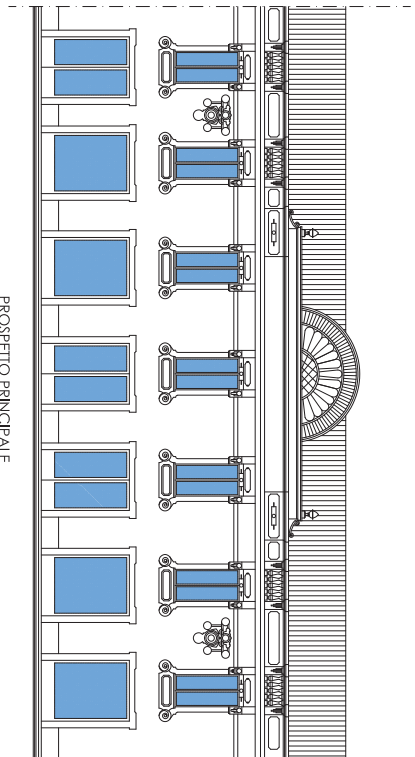

PROSPETTO PRINCIPALE

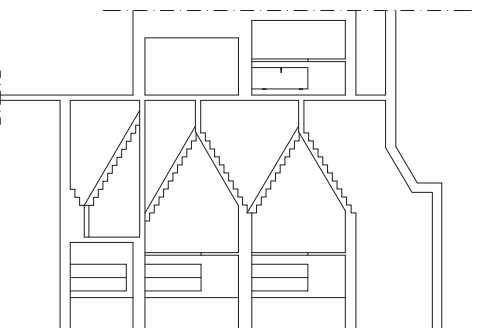

SEZIONE C-C

**STUDIO BELLORA**  
Via Firenze 22, 52012 Arezzo (AR) Italia - Tel. +39 0573 443567 Fax +39 0573 443578  
www.studiobellora.it - info@studiobellora.it - arch@studiobellora.it

PROGETTA  
CINE S.R.L.  
Corso Salaria, 52 - Milano (MI)

OGGETTO  
PIANO DI RECUPERO  
"CINEMA MODERNO"

TITOLO  
STADIO DI PROGETTO  
Sezioni e prospetto

DATA  
81 luglio 2016

SCALA  
1:100  
TAVOLA  
41 80-2B

\* I disegni e i progetti sono di esclusiva proprietà dello Studio di Architettura Bellora e non possono essere riprodotti o diffusi senza permesso scritto dalla Bellora.