

DIREZIONE POLITICHE TERRITORIALI
E INFRASTRUTTURE
SERVIZIO PIANIFICAZIONE GENERALE

*PRGC 1990

Adeguamento e contro deduzioni alle osservazioni del Comitato Urbanistico Regionale in conformità ai disposti di cui al 15° comma dell'articolo 15 della Legge Regionale 5.12.1977, n. 56 e successive modifiche ed integrazioni.

Riformulazione resa necessaria a seguito dell'alluvione del novembre 1994 – Deliberazione Giunta Regionale 18 marzo 1996, n. 47/7002

Allegato 1
Allegato 2

NORME DI ATTUAZIONE **testo coordinato**

*adeguato ai contenuti delle variazioni
relative alle DDCC nn.:*

29 del 18/03/2009 Variante Parziale

3 del 25/01/2011 Terza Variante Strutturale

141 del 22/12/2011 Modificazioni

13 del 31/01/2012 Variante Parziale

34 del 13/03/2012 Variante Parziale


71 del 21/05/2014 Variante Parziale

15 del 11/03/2016 Modificazioni

116 del 21/12/2016 Modificazioni

ALLEGATO 1

**INDIVIDUAZIONE AREE
SOGGETTE AD ULTERIORI
SCHEDE GEOLOGICO
TECNICHE**

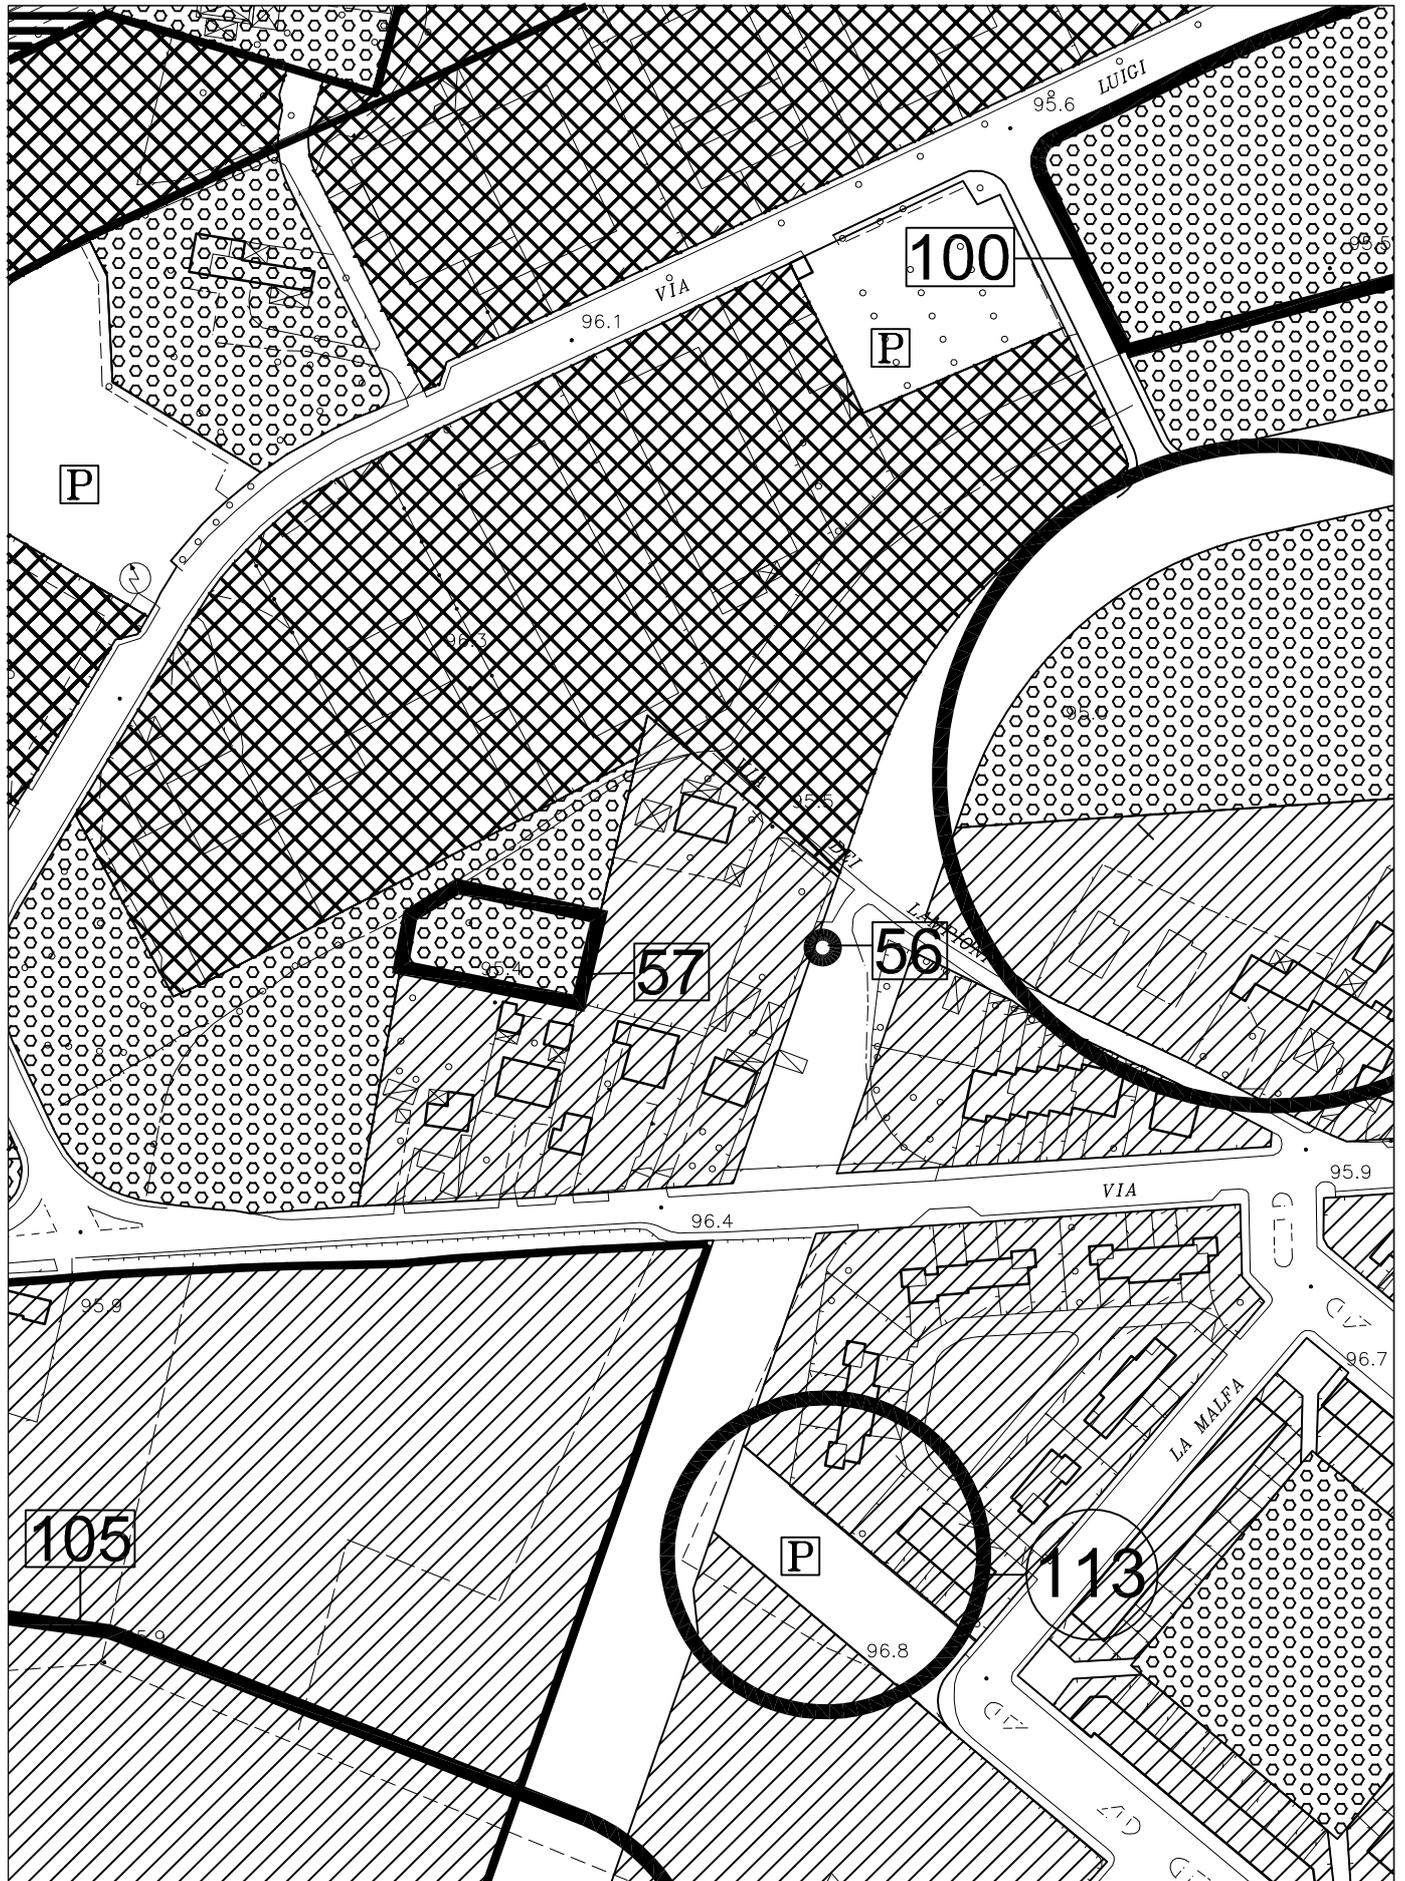


INDIVIDUAZIONE N° 56

ESTRATTO DAL FASCICOLO TAVOLA 4 - 24

INDIVIDUAZIONE DELLE VARIAZIONI (PROGETTO PRELIMINARE MODIFICATO - D.C.C. N° 122 DEL 30/06/2010)

scala 1:2000

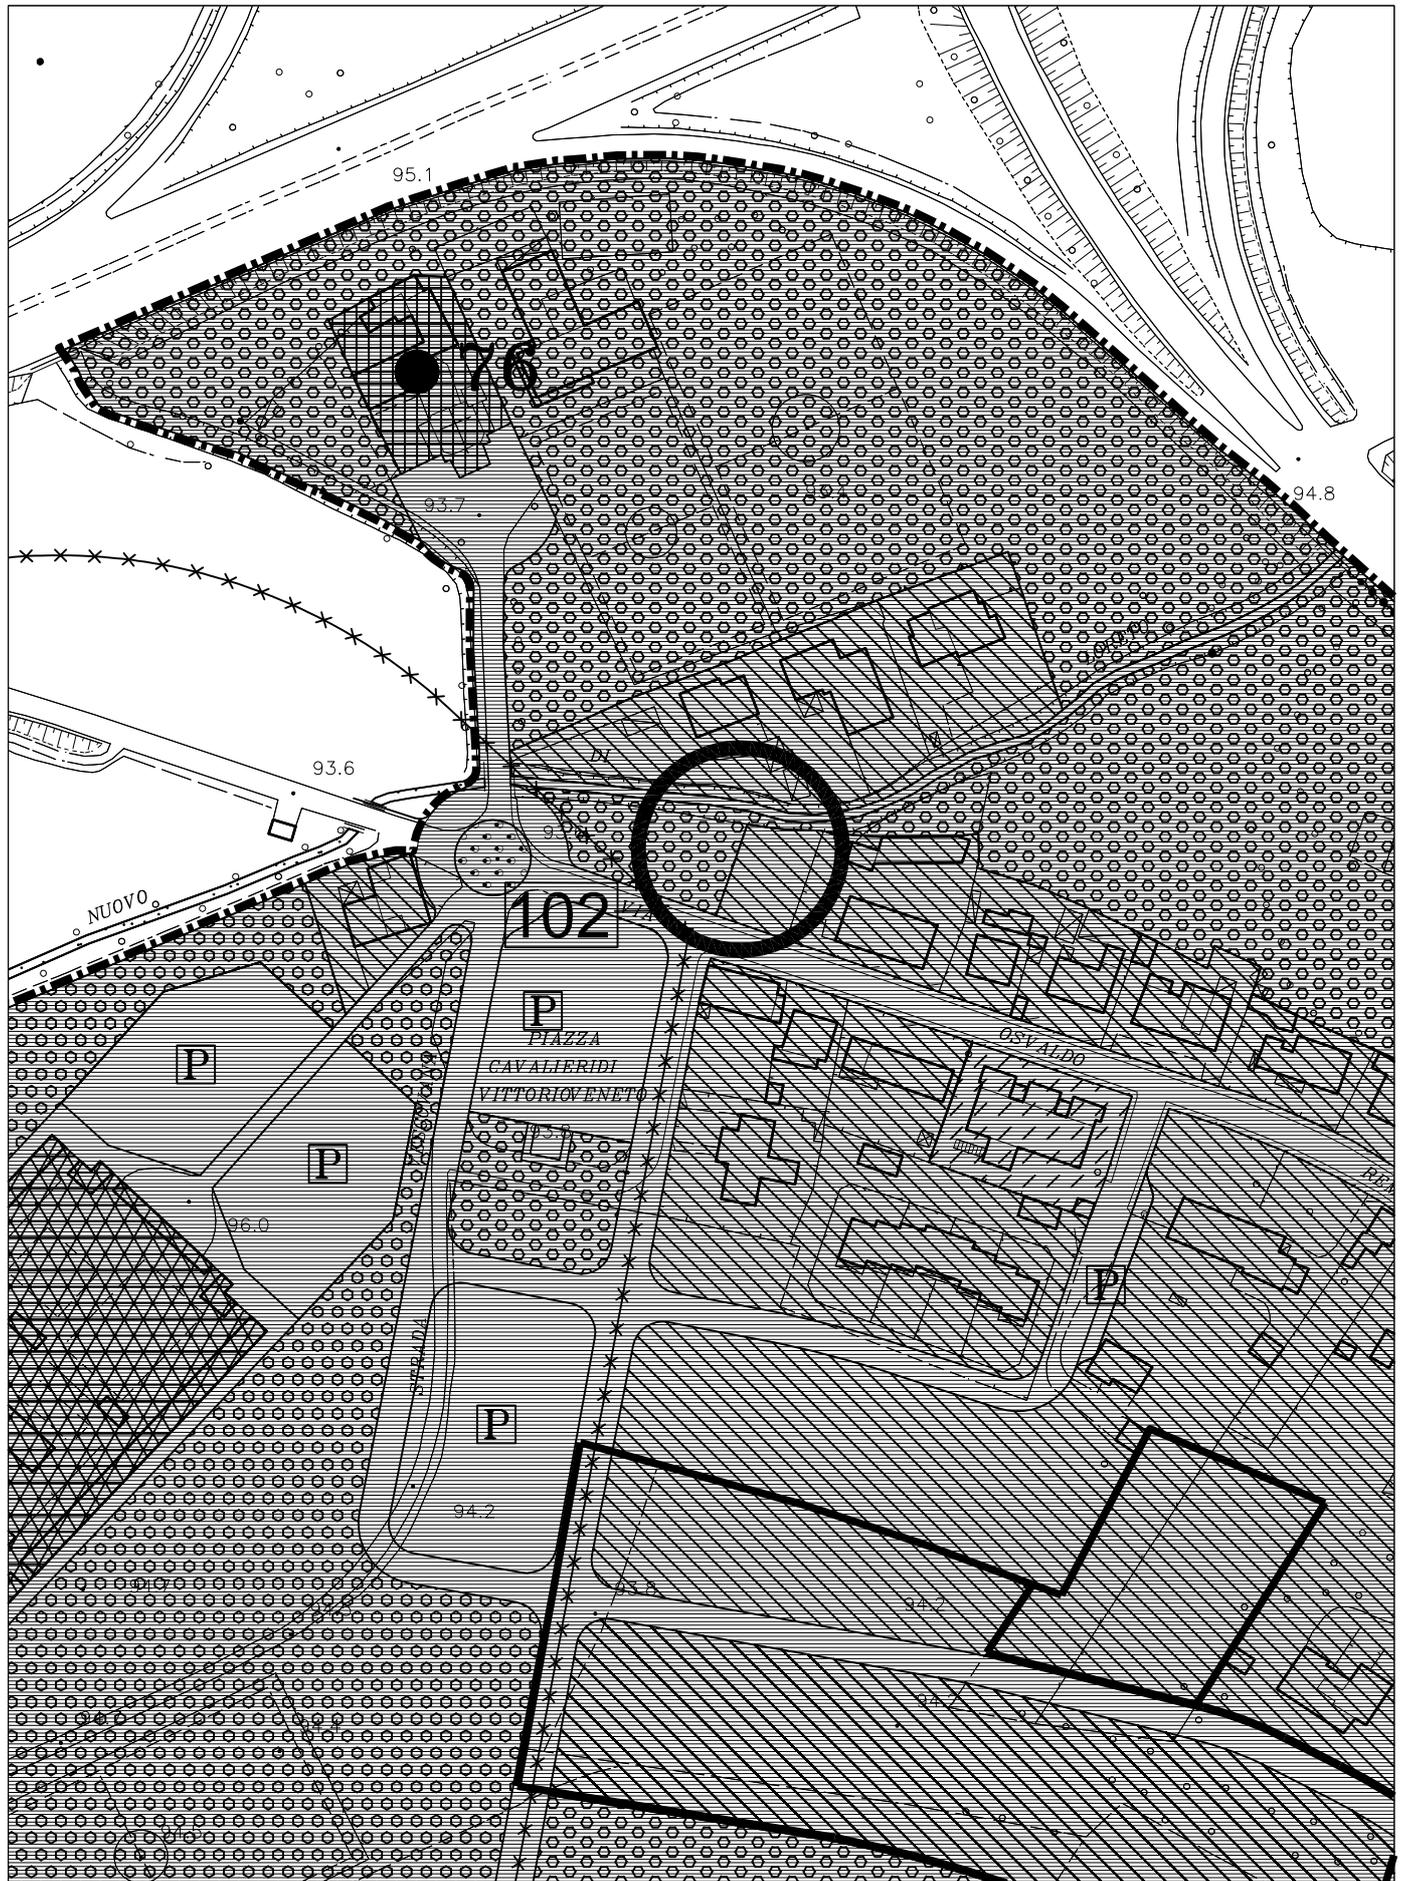


INDIVIDUAZIONE N° 102

ESTRATTO DAL FASCICOLO TAVOLA 4 - 15

INDIVIDUAZIONE DELLE VARIAZIONI (PROGETTO PRELIMINARE MODIFICATO - D.C.C. N° 122 DEL 30/06/2010)

scala 1:2000

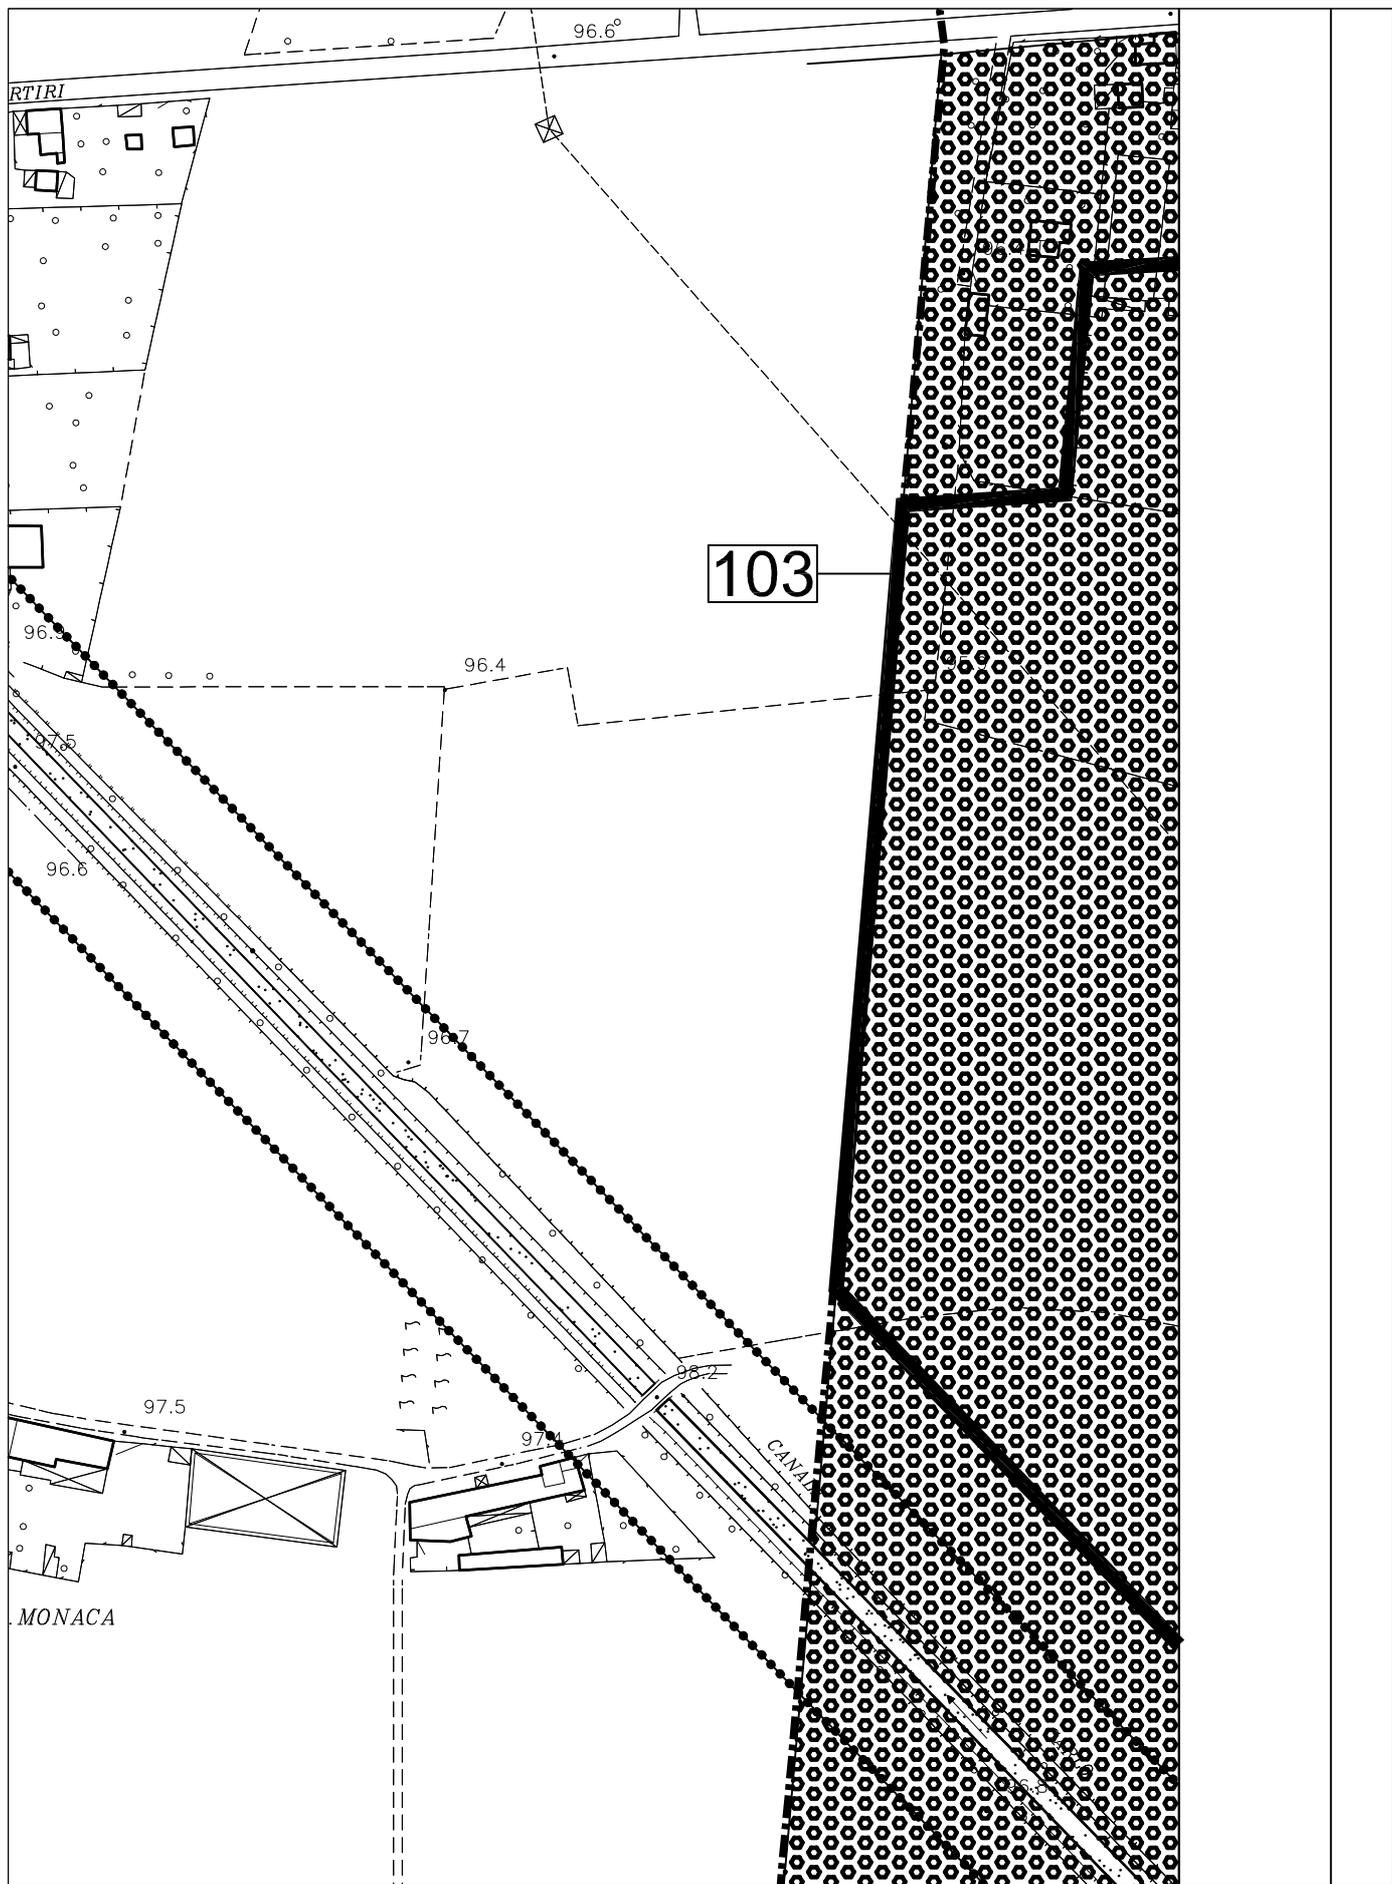


INDIVIDUAZIONE N° 103 (1/3)

ESTRATTO DAL FASCICOLO TAVOLA 4 - 23

INDIVIDUAZIONE DELLE VARIAZIONI (PROGETTO PRELIMINARE MODIFICATO - D.C.C. N° 122 DEL 30/06/2010)

scala 1:2000

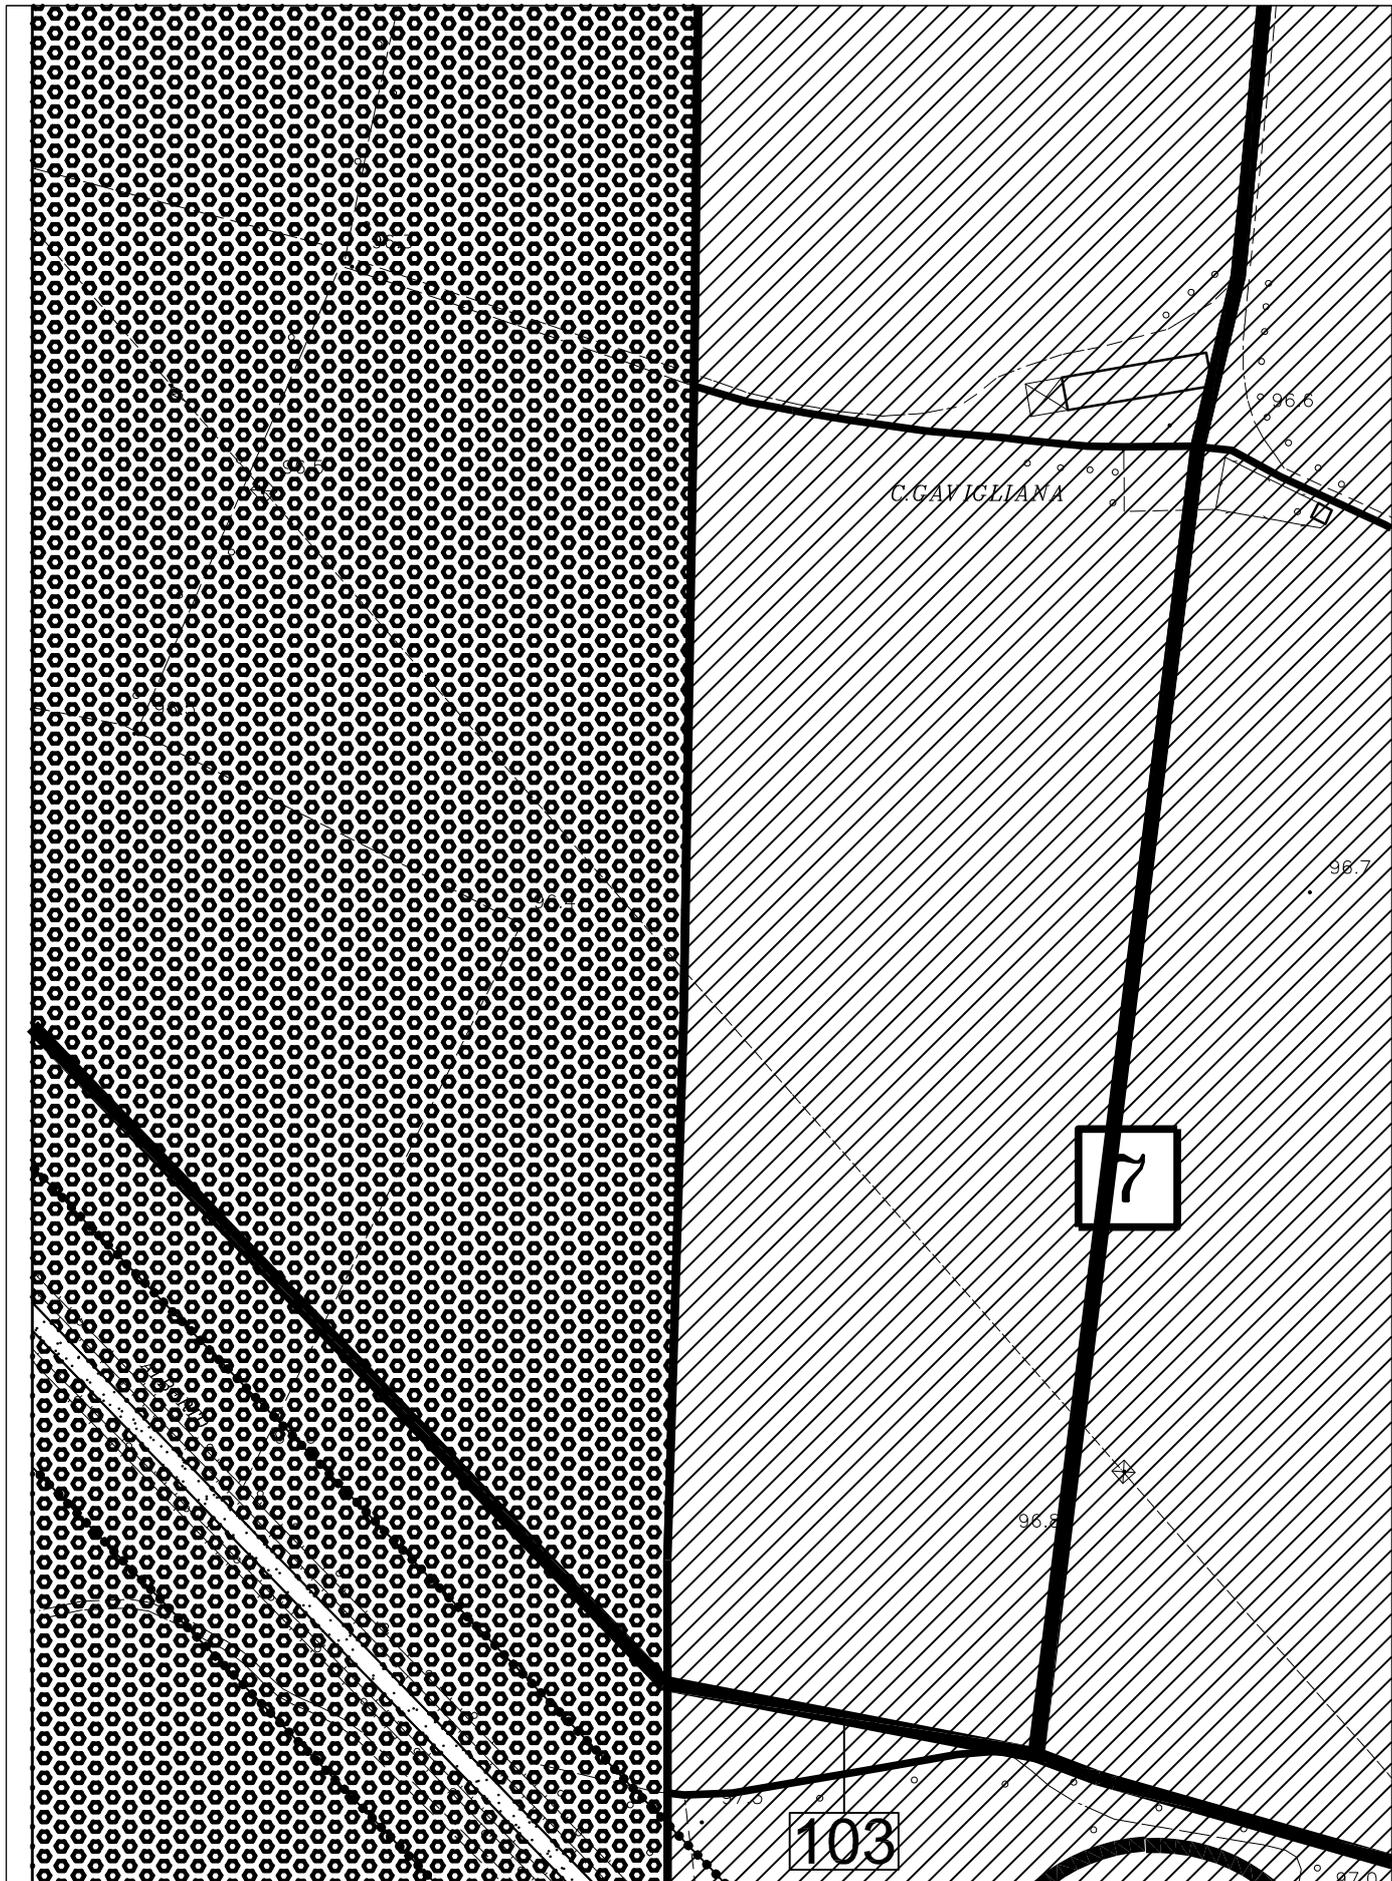

INDIVIDUAZIONE N° 103 (2/3)

ESTRATTO DAL FASCICOLO TAVOLA 4 - 24

INDIVIDUAZIONE DELLE VARIAZIONI (PROGETTO PRELIMINARE MODIFICATO - D.C.C. N° 122 DEL 30/06/2010)

scala 1:2000




INDIVIDUAZIONE N° 103 (3/3)

ESTRATTO DAL FASCICOLO TAVOLA 4 - 24

INDIVIDUAZIONE DELLE VARIAZIONI (PROGETTO PRELIMINARE MODIFICATO - D.C.C. N° 122 DEL 30/06/2010)

scala 1:2000

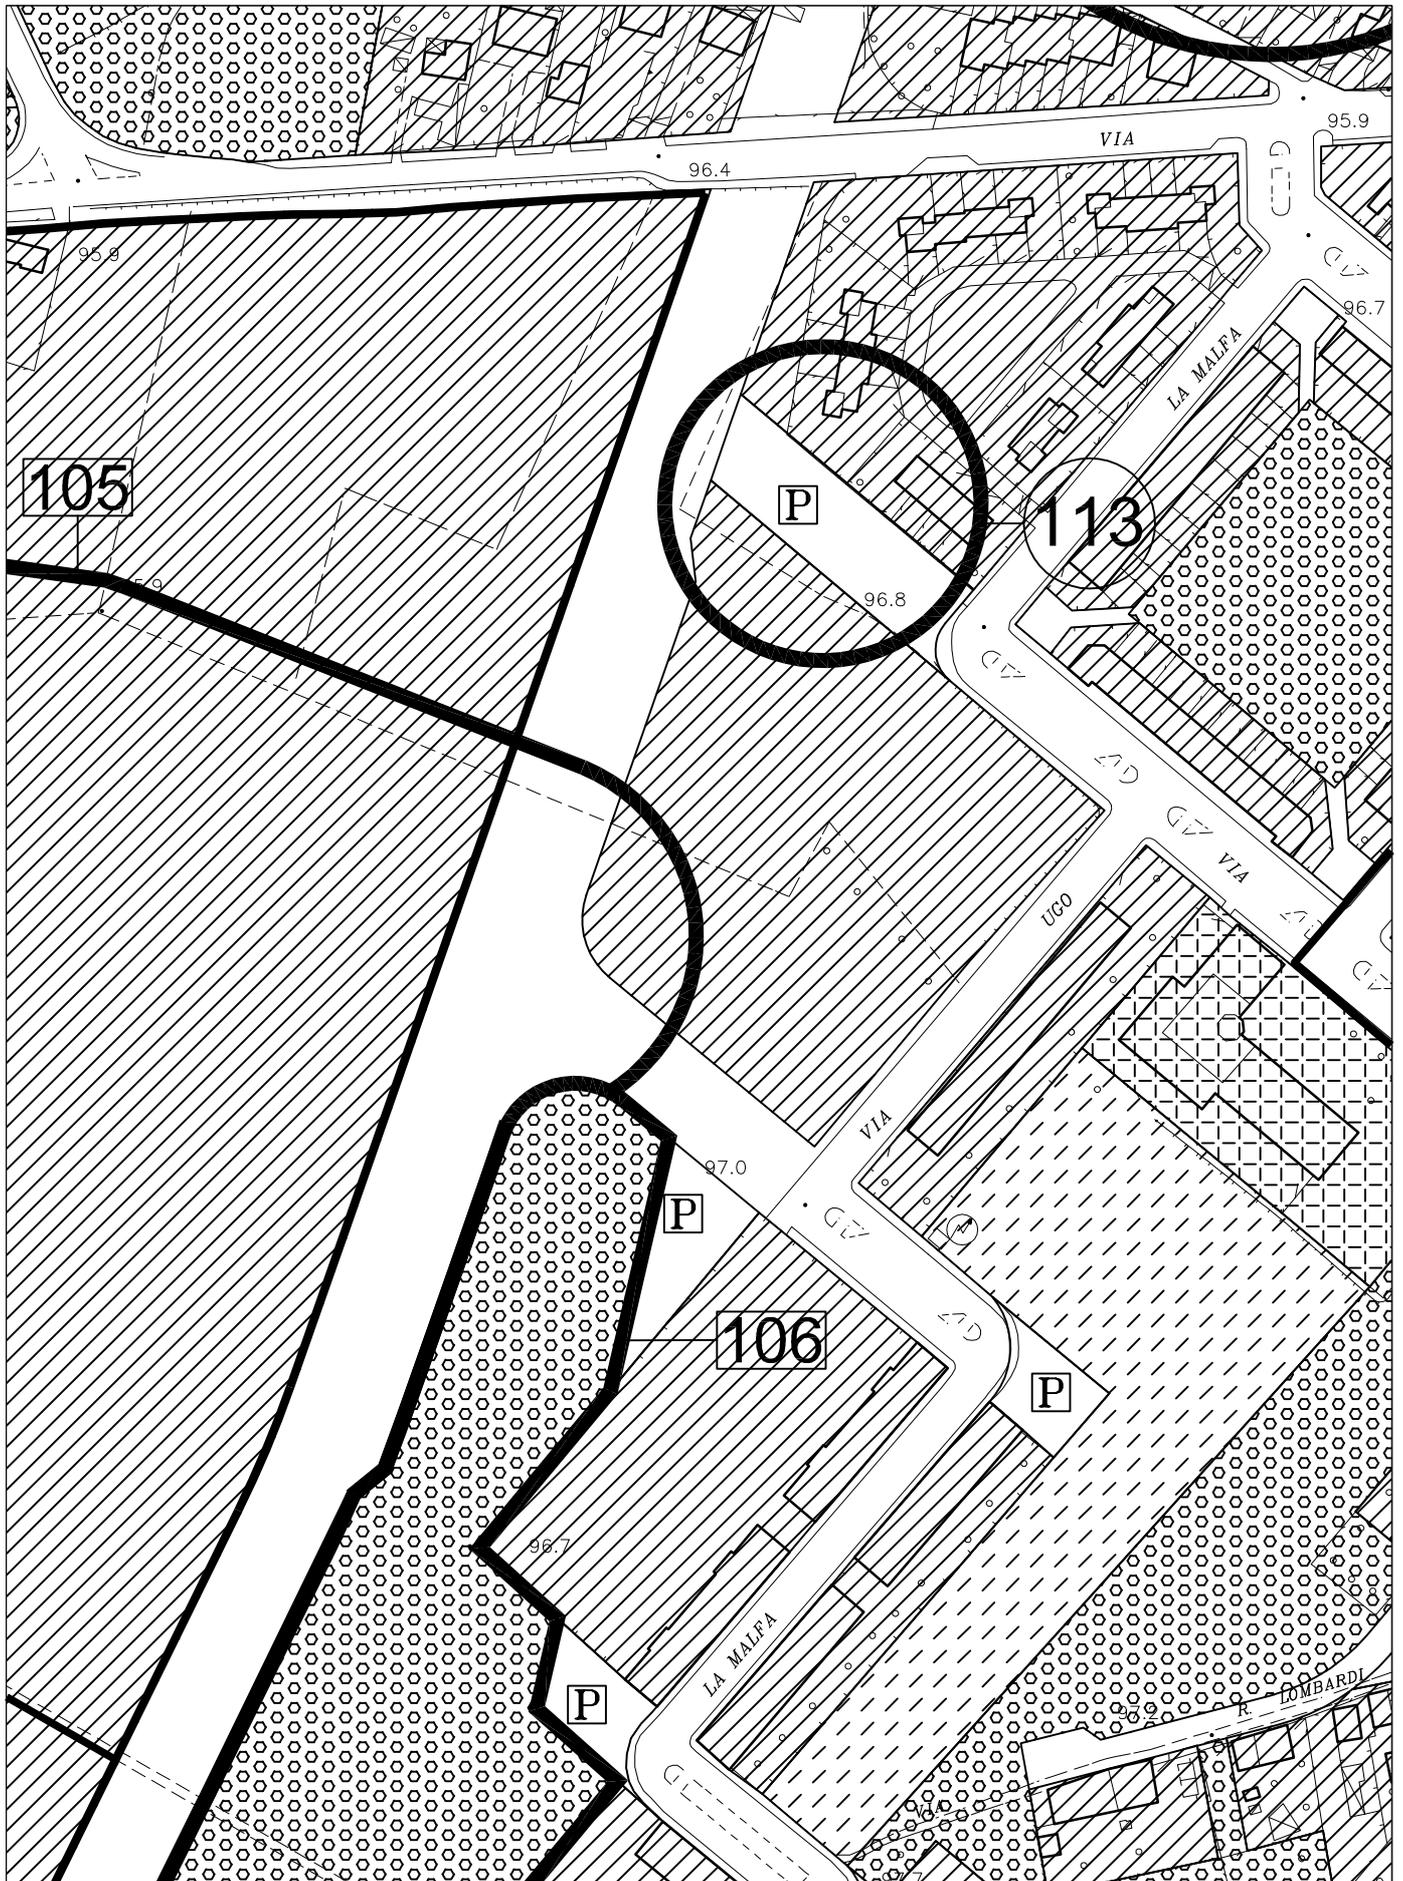


INDIVIDUAZIONE N° 113

ESTRATTO DAL FASCICOLO TAVOLA 4 - 24

INDIVIDUAZIONE DELLE VARIAZIONI (PROGETTO PRELIMINARE MODIFICATO - D.C.C. N° 122 DEL 30/06/2010)

scala 1:2000

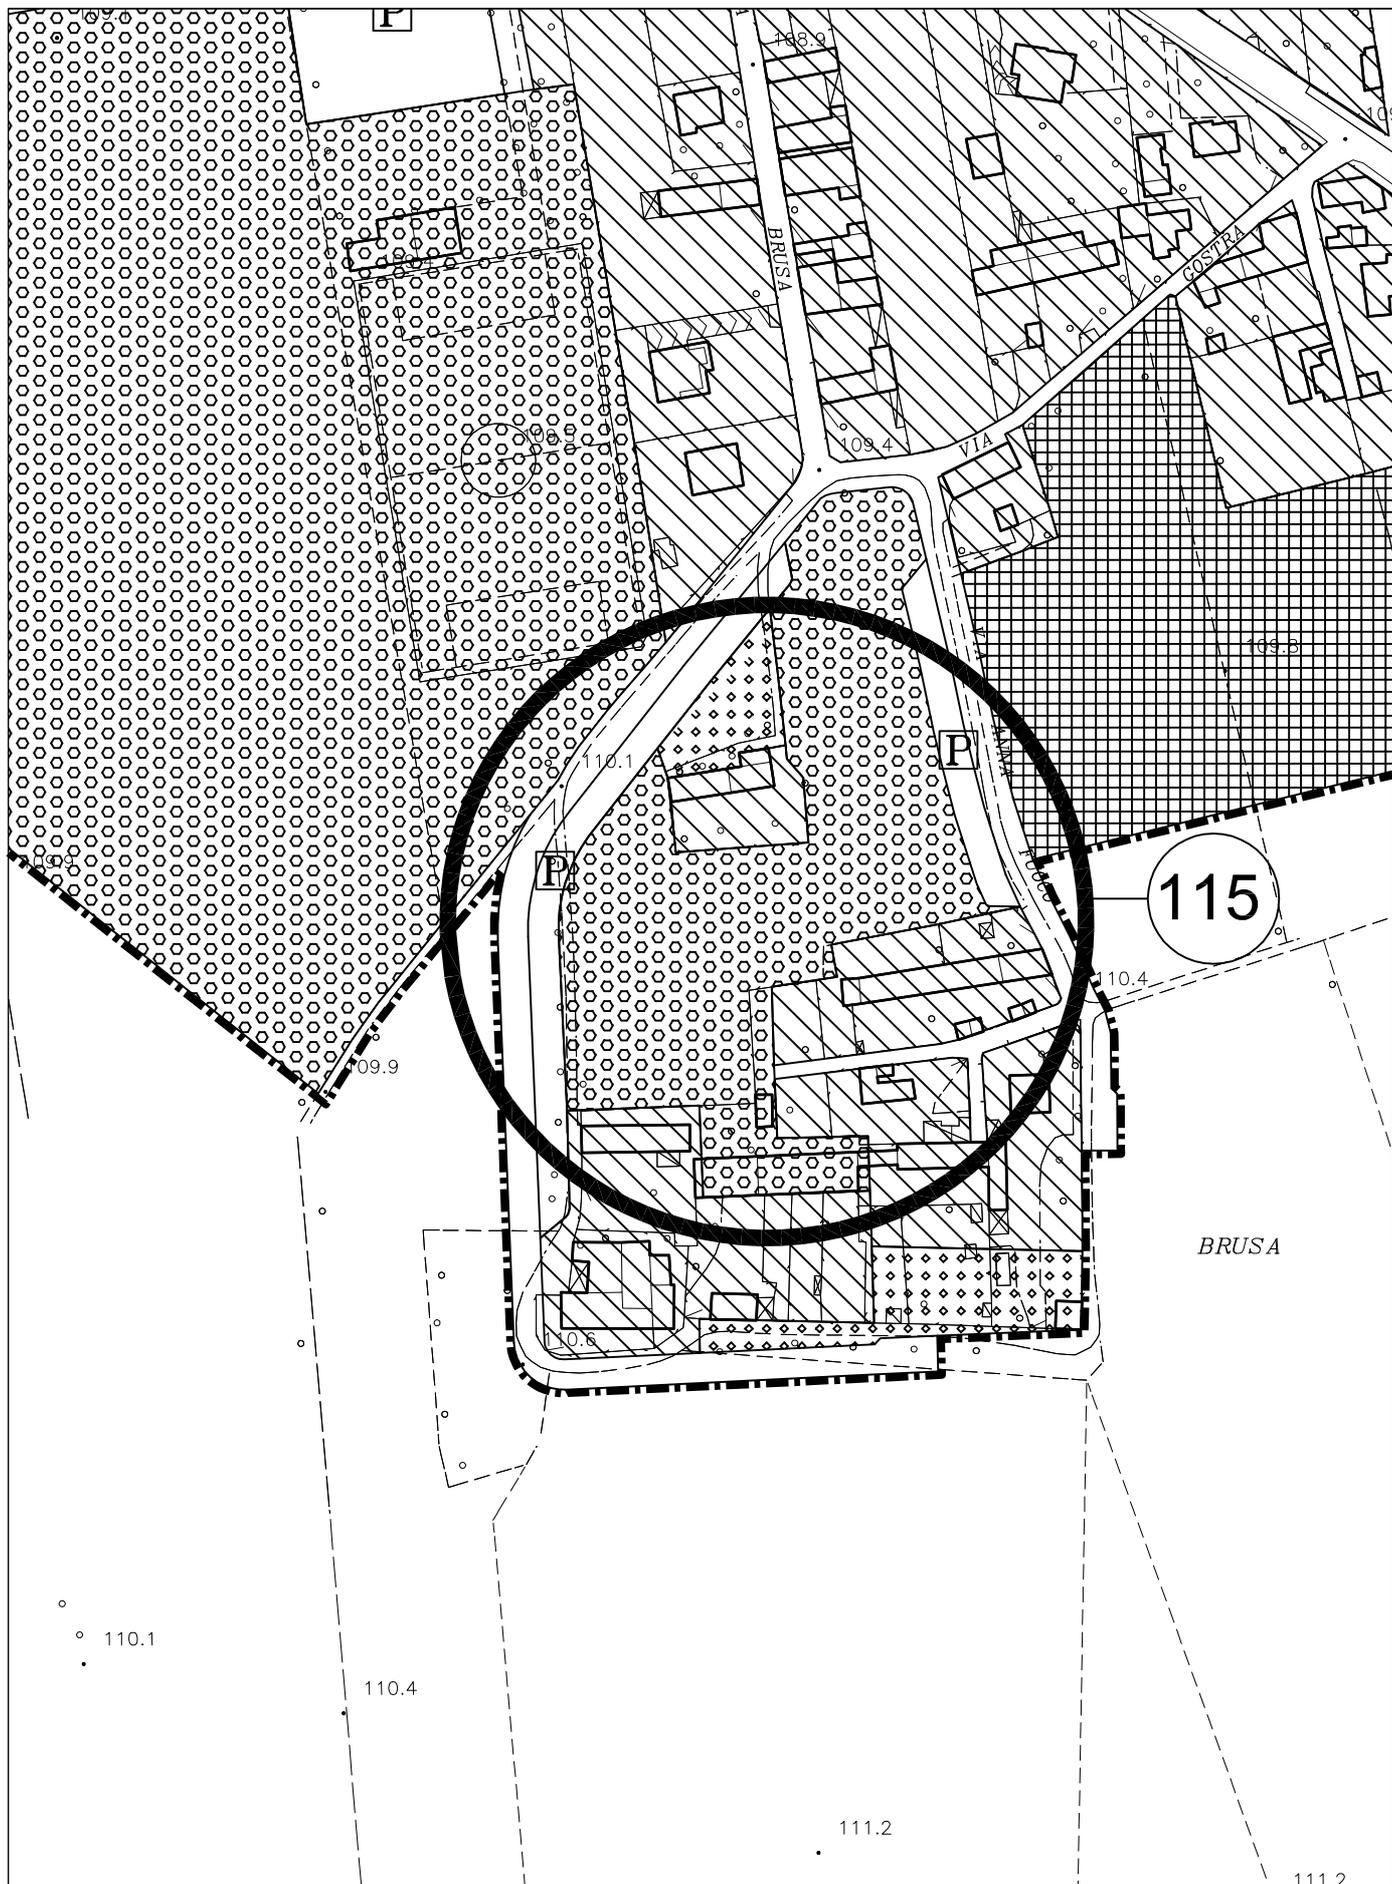


INDIVIDUAZIONE N° 115

ESTRATTO DAL FASCICOLO TAVOLA 4 - 38

INDIVIDUAZIONE DELLE VARIAZIONI (PROGETTO PRELIMINARE MODIFICATO - D.C.C. N° 122 DEL 30/06/2010)

scala 1:2000

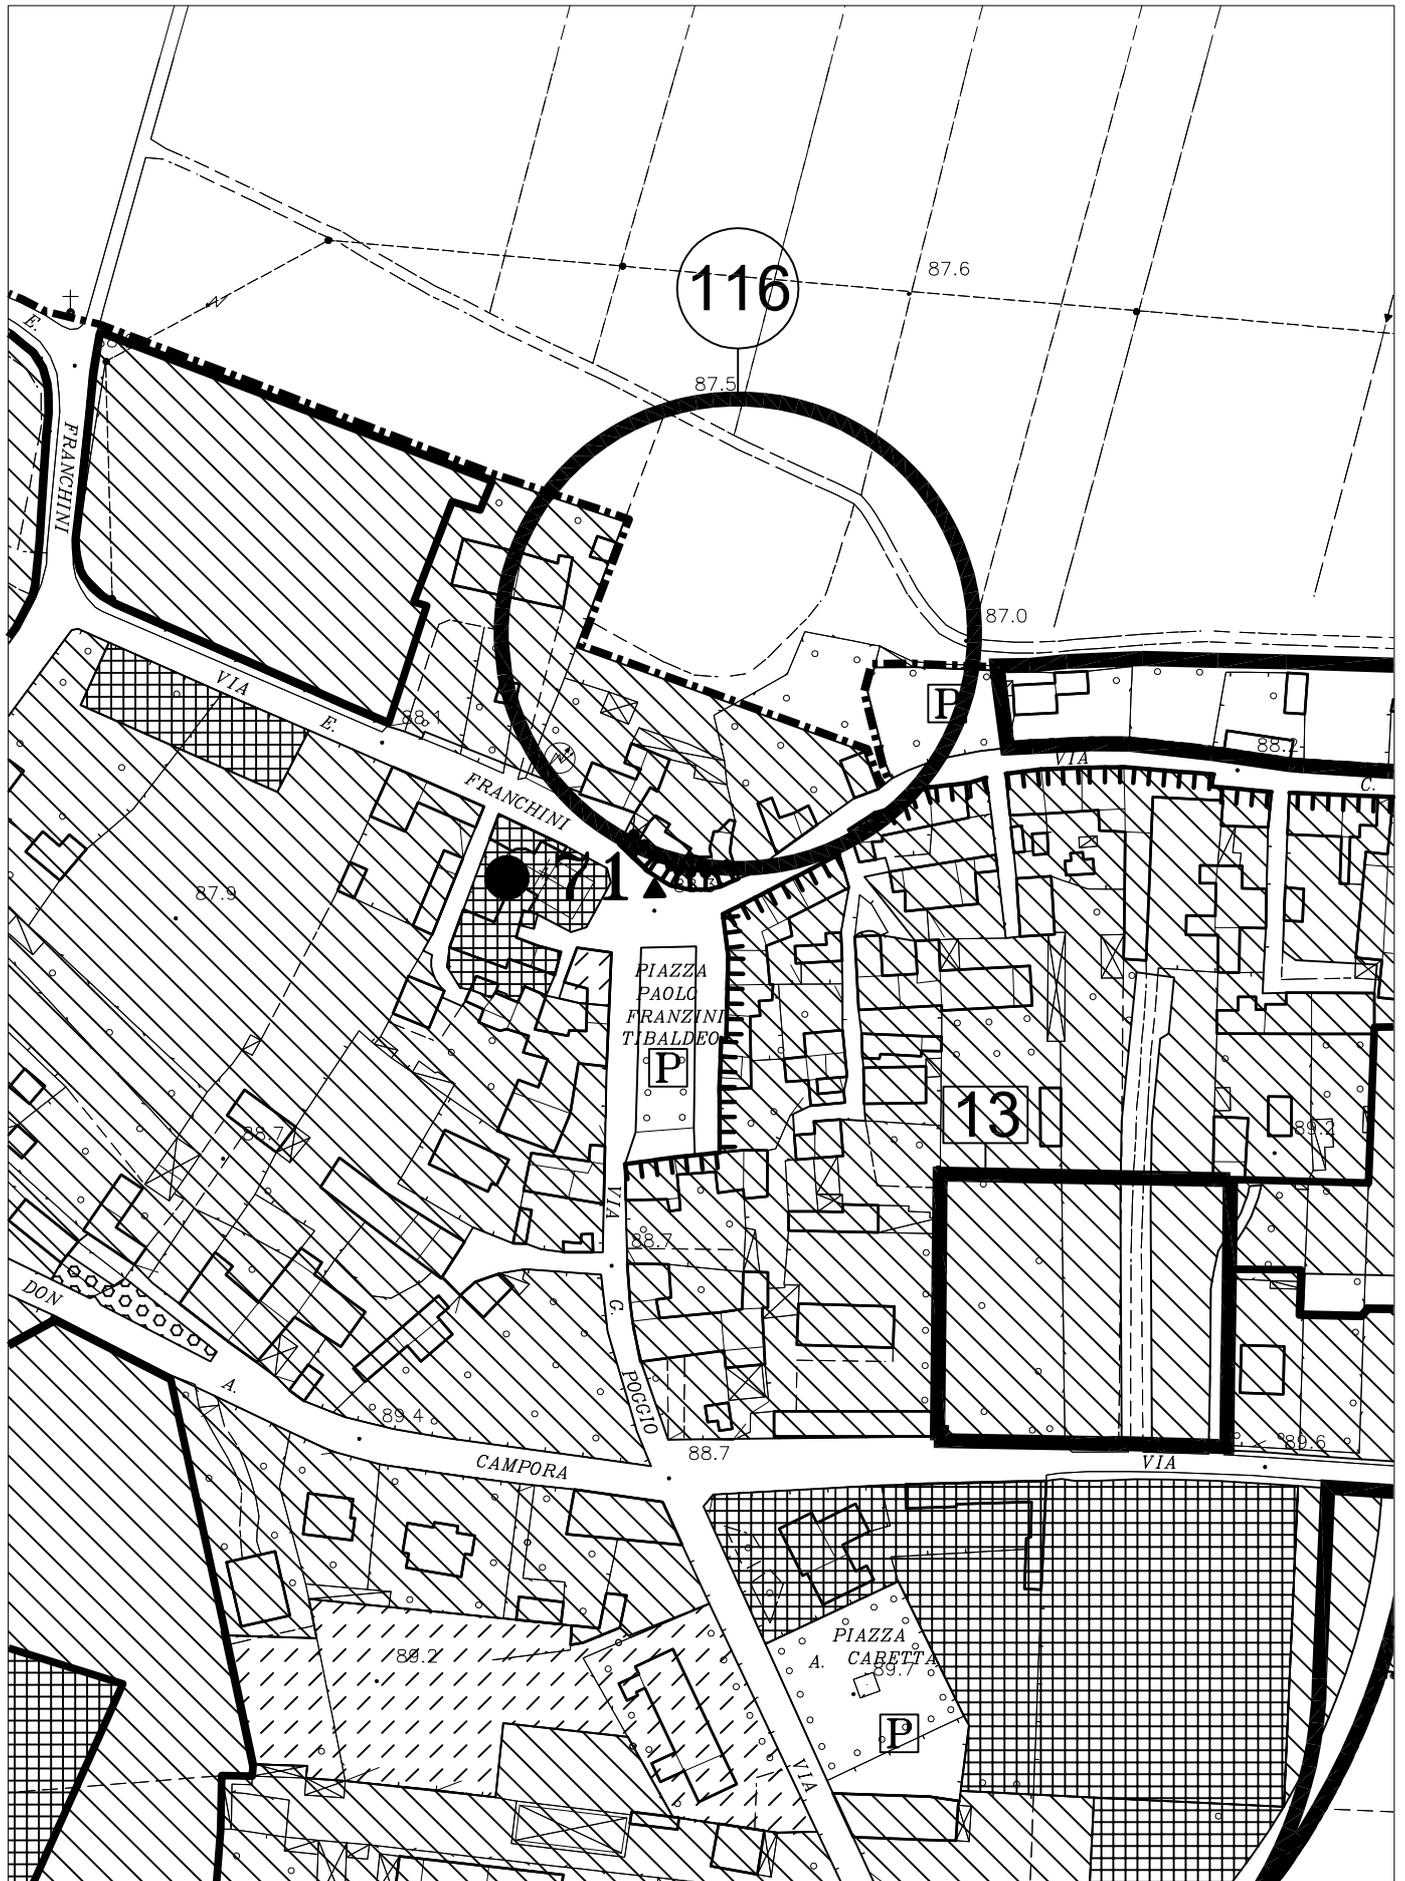


INDIVIDUAZIONE N° 116

ESTRATTO DAL FASCICOLO TAVOLA 4 - 05

INDIVIDUAZIONE DELLE VARIAZIONI (PROGETTO PRELIMINARE MODIFICATO - D.C.C. N° 122 DEL 30/06/2010)

scala 1:2000

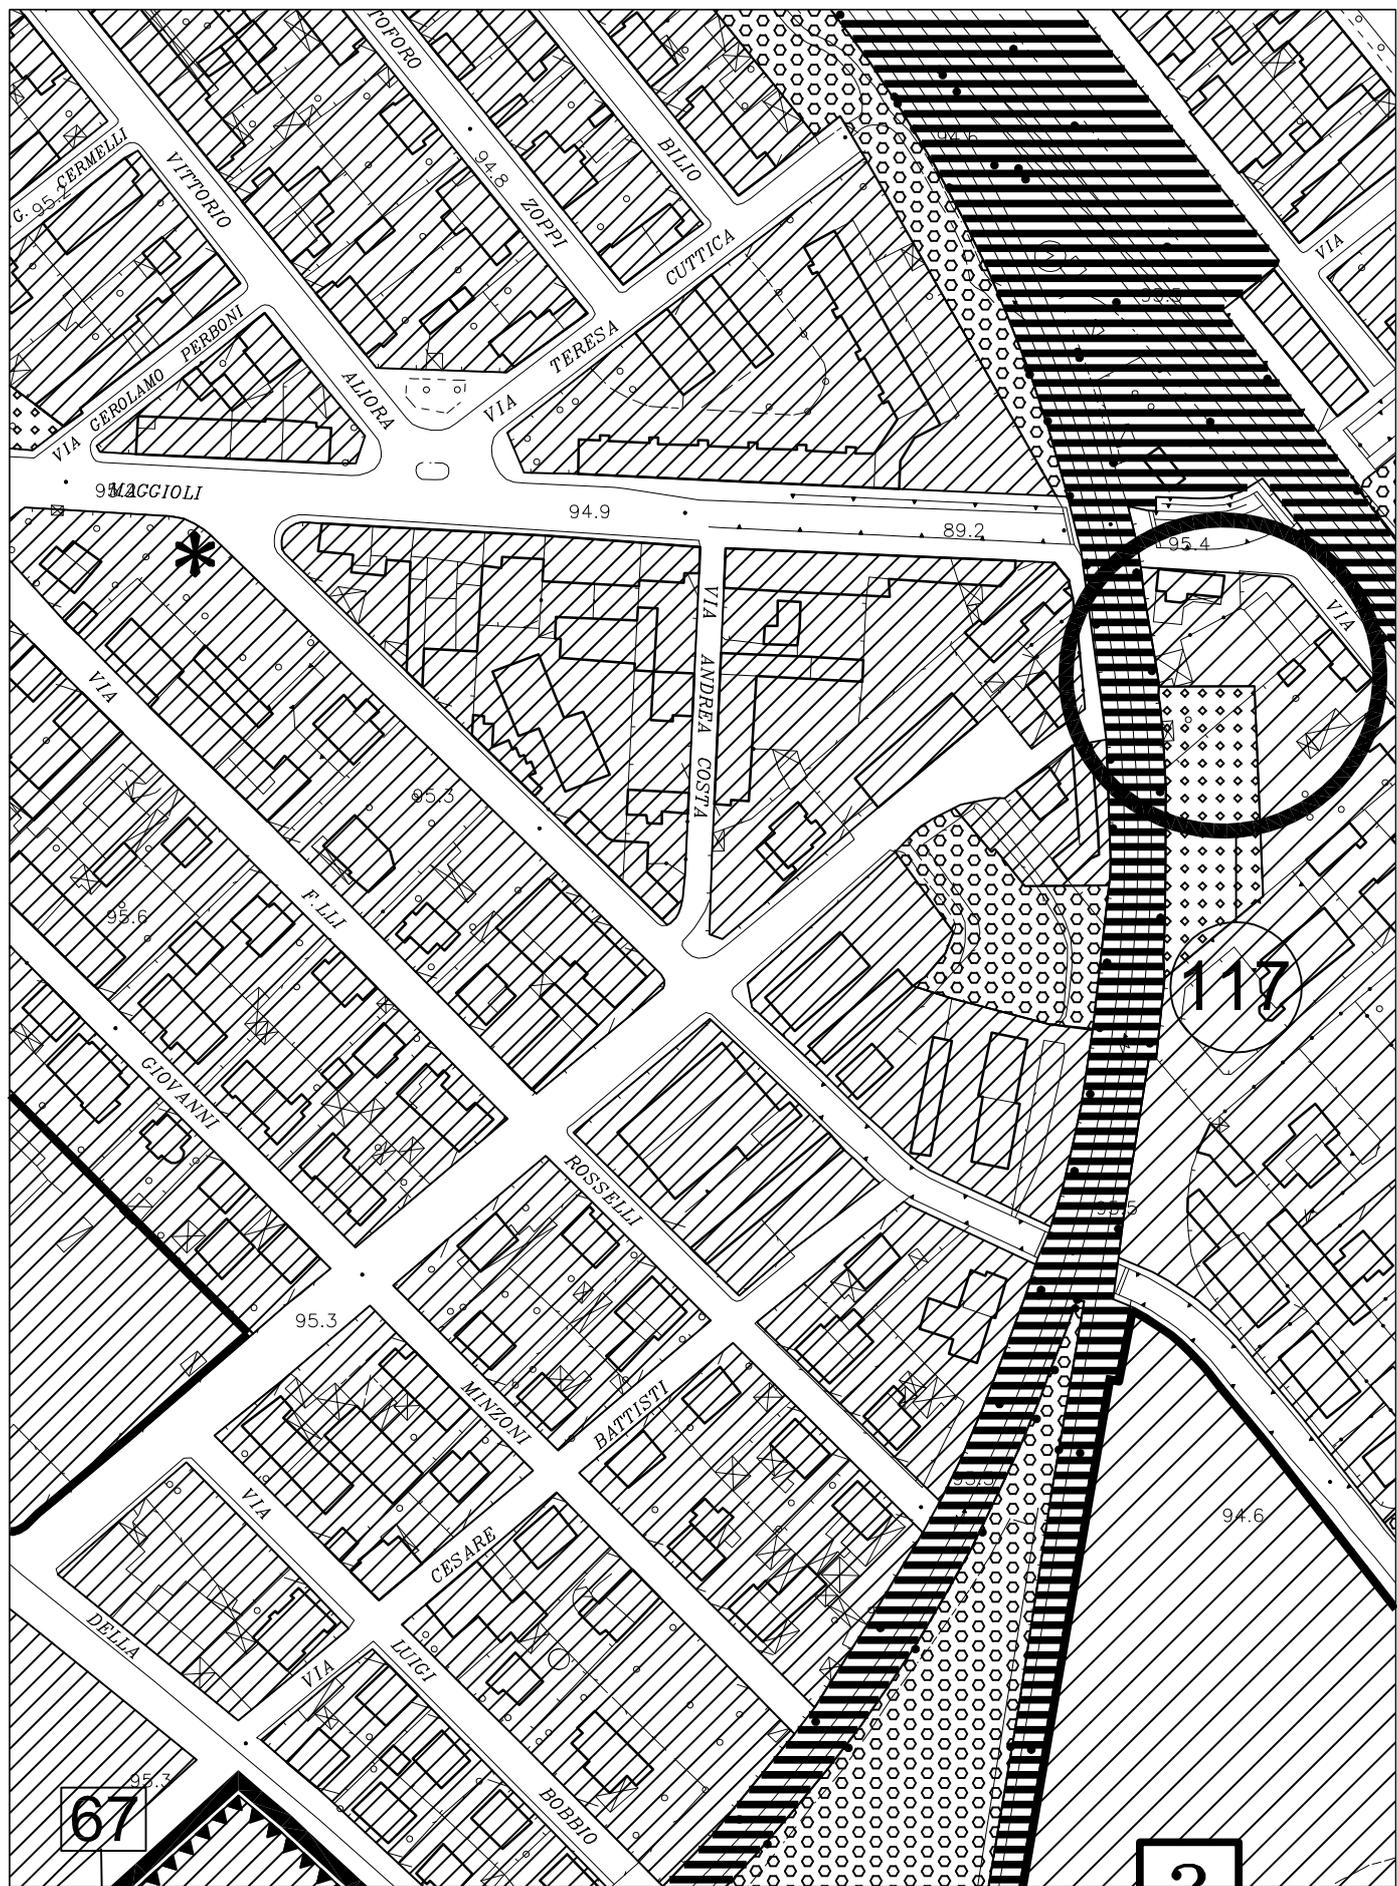


INDIVIDUAZIONE N° 117

ESTRATTO DAL FASCICOLO TAVOLA 4 - 25

INDIVIDUAZIONE DELLE VARIAZIONI (PROGETTO PRELIMINARE MODIFICATO - D.C.C. N° 122 DEL 30/06/2010)

scala 1:2000

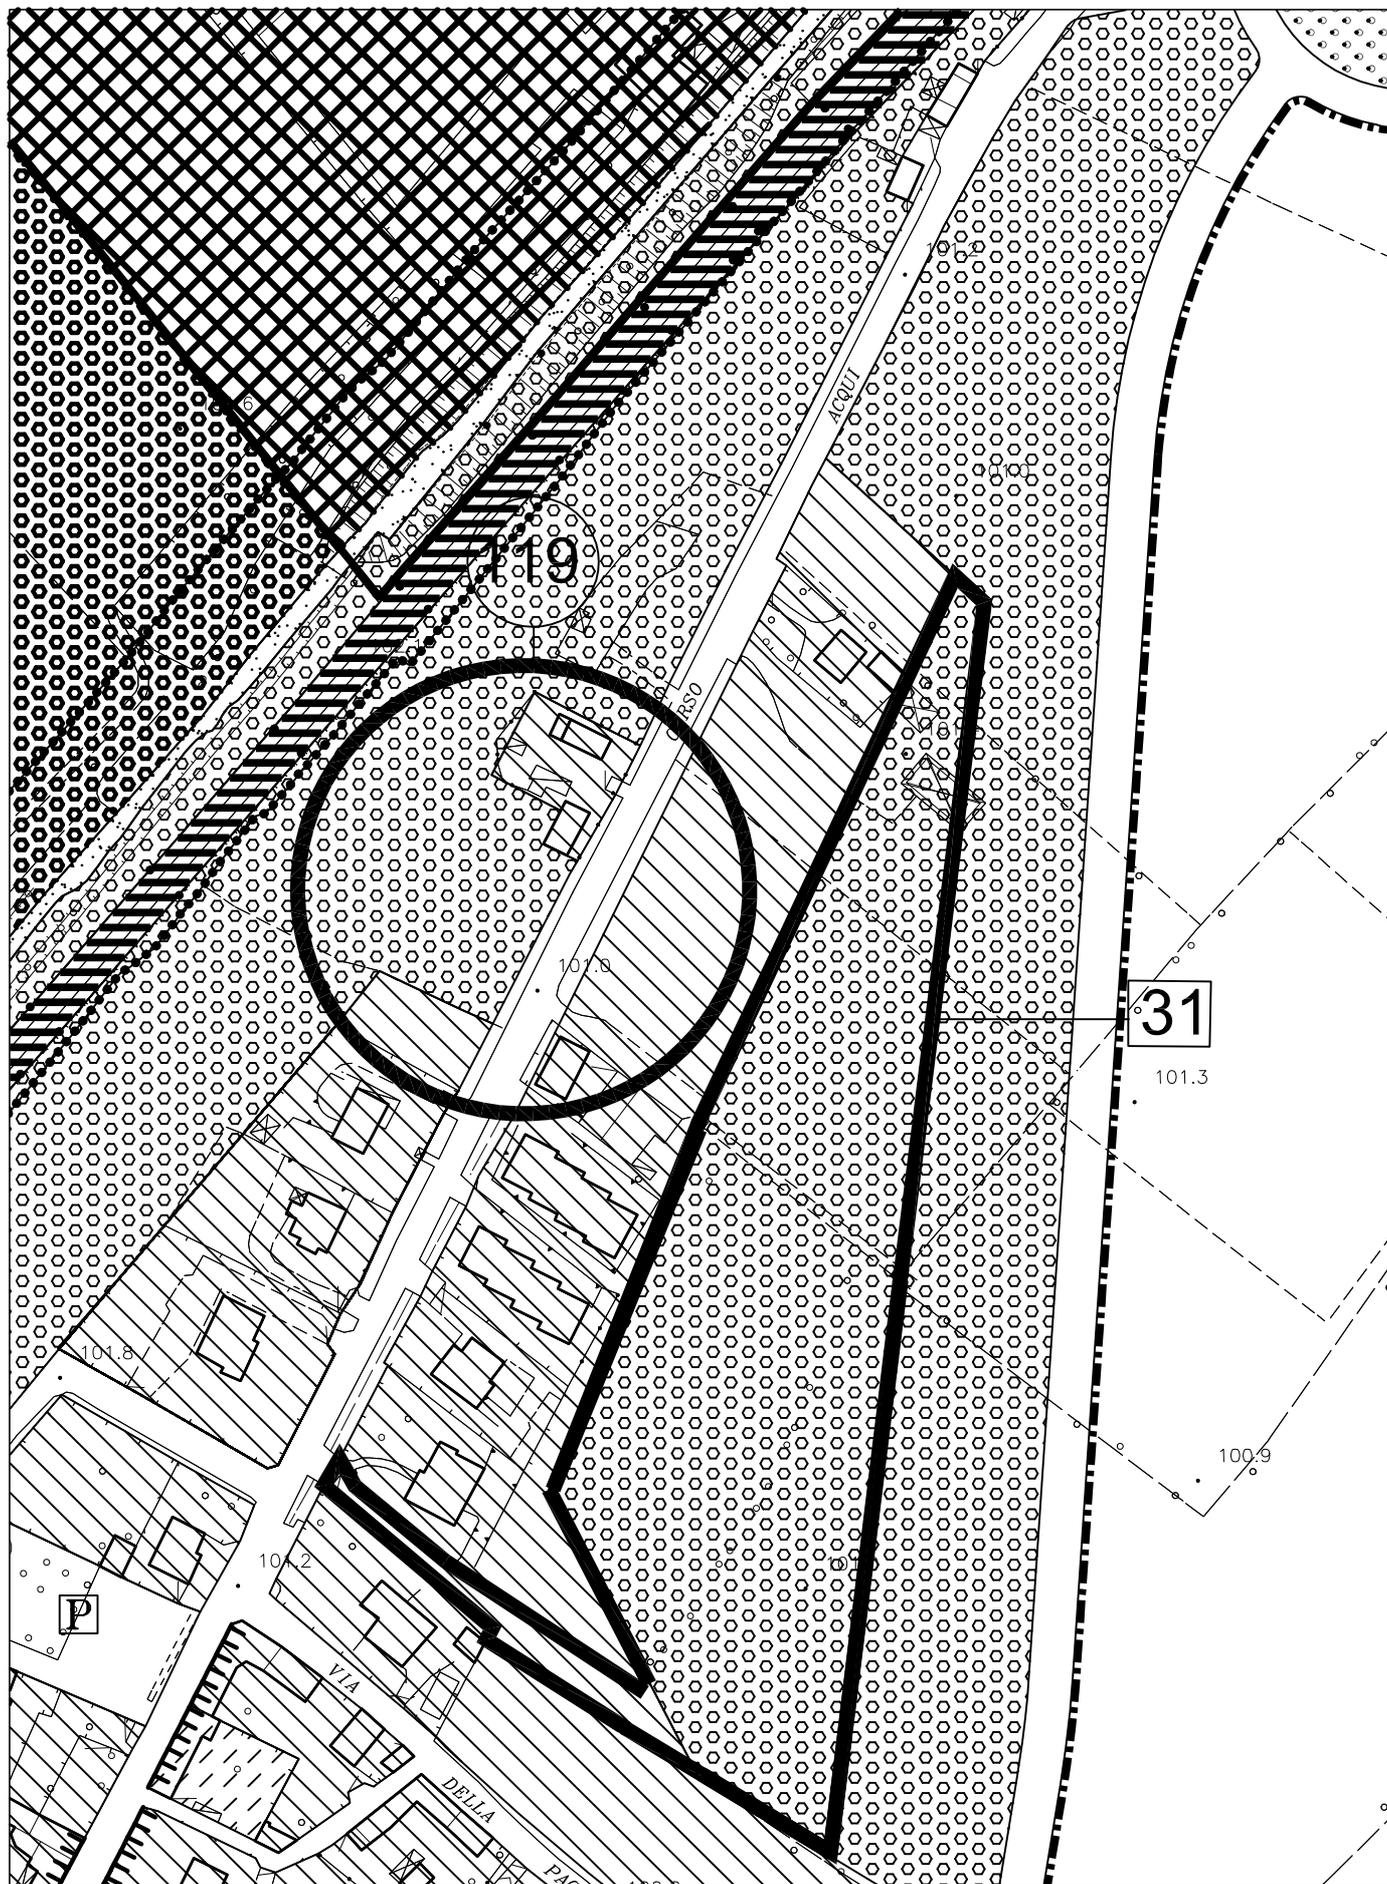


INDIVIDUAZIONE N° 119

ESTRATTO DAL FASCICOLO TAVOLA 4 - 10b

INDIVIDUAZIONE DELLE VARIAZIONI (PROGETTO PRELIMINARE MODIFICATO - D.C.C. N° 122 DEL 30/06/2010)

scala 1:2000

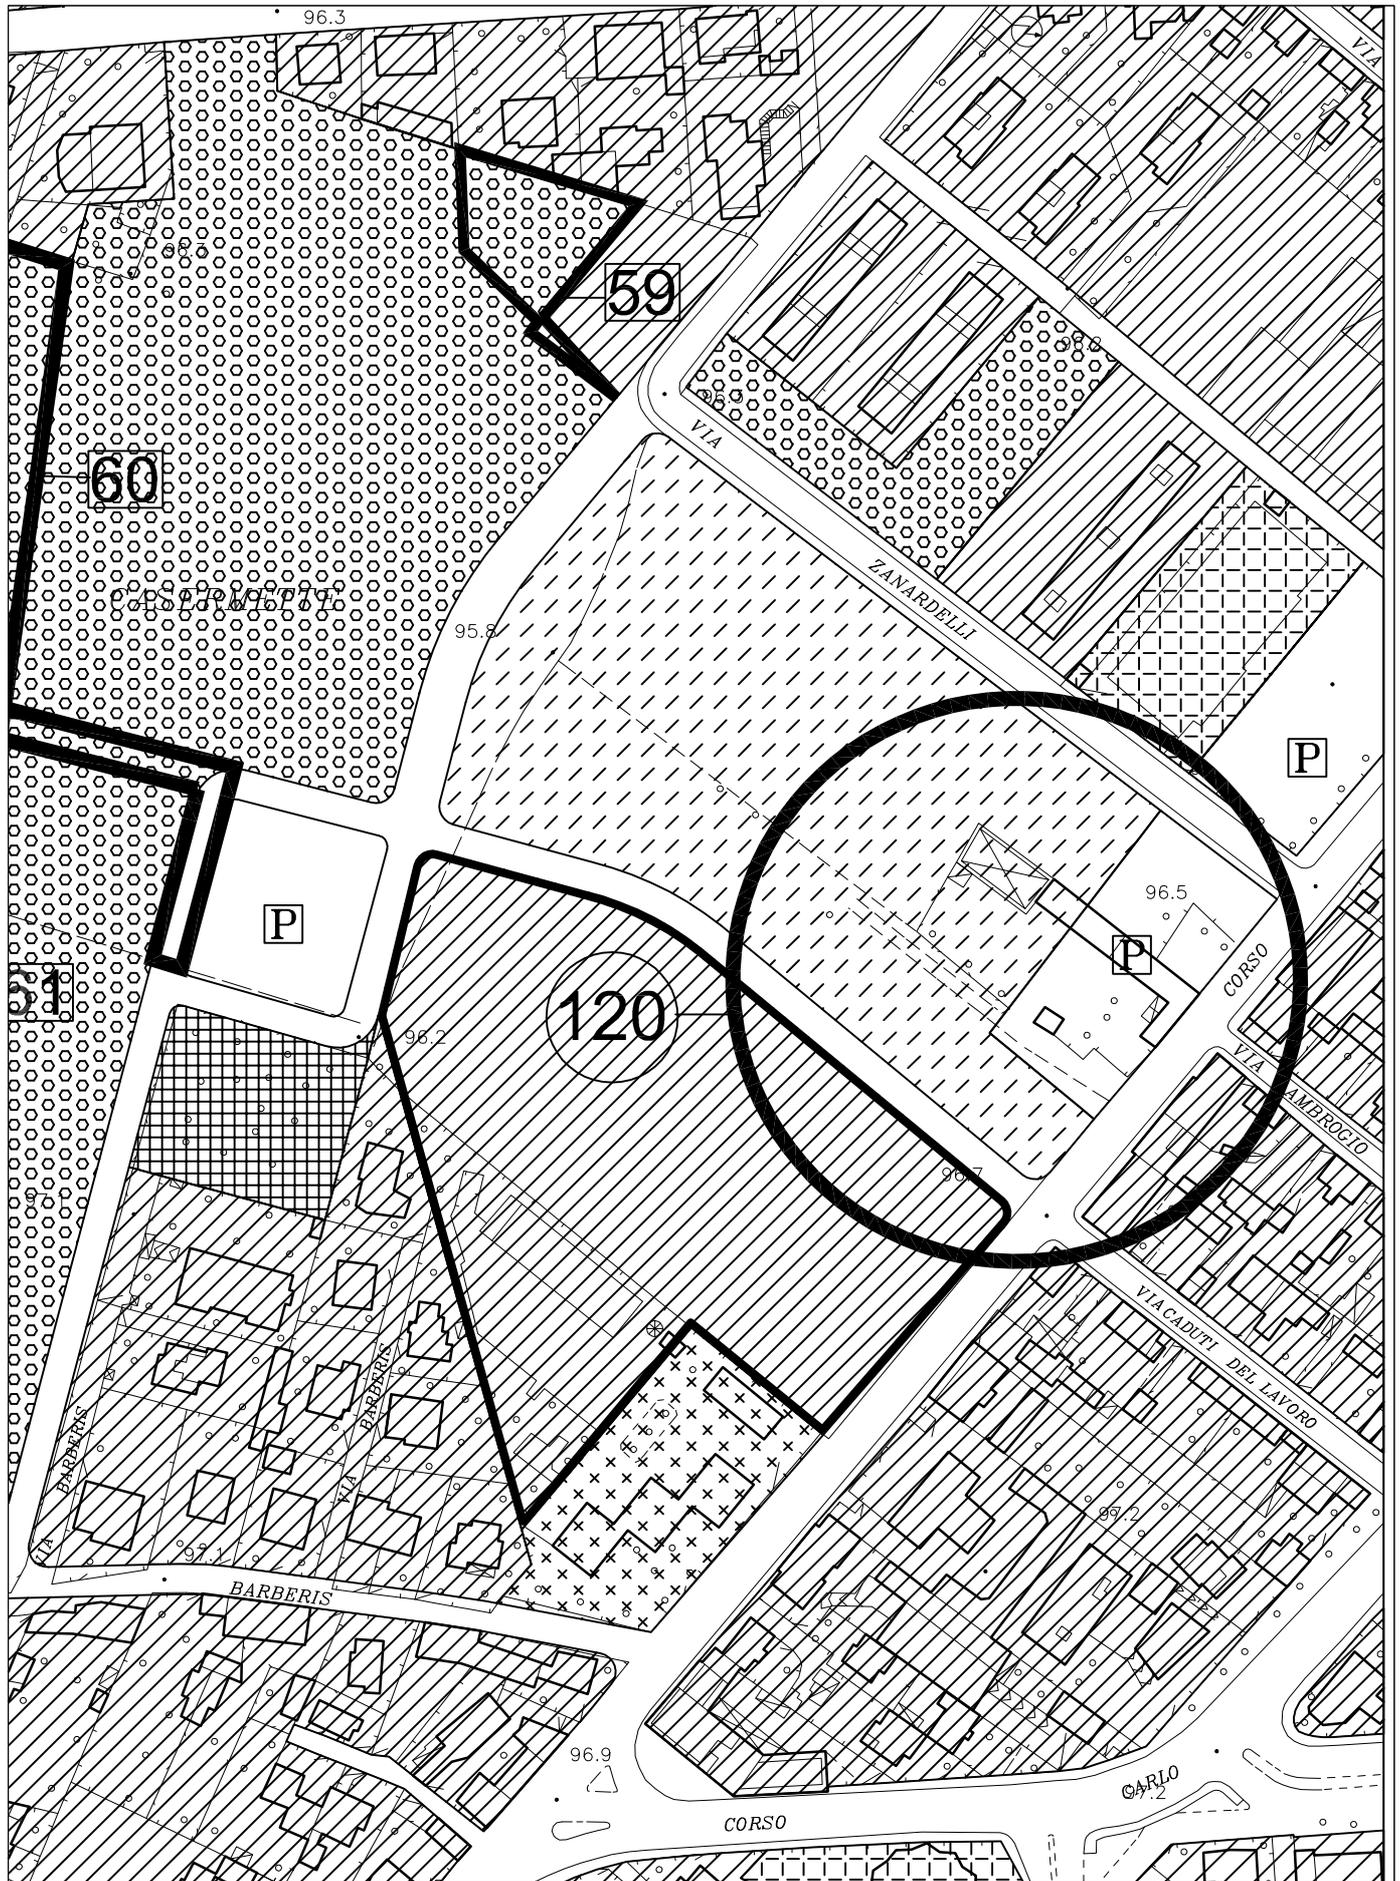


INDIVIDUAZIONE N° 120

ESTRATTO DAL FASCICOLO TAVOLA 4 - 24

INDIVIDUAZIONE DELLE VARIAZIONI (PROGETTO PRELIMINARE MODIFICATO - D.C.C. N° 122 DEL 30/06/2010)

scala 1:2000

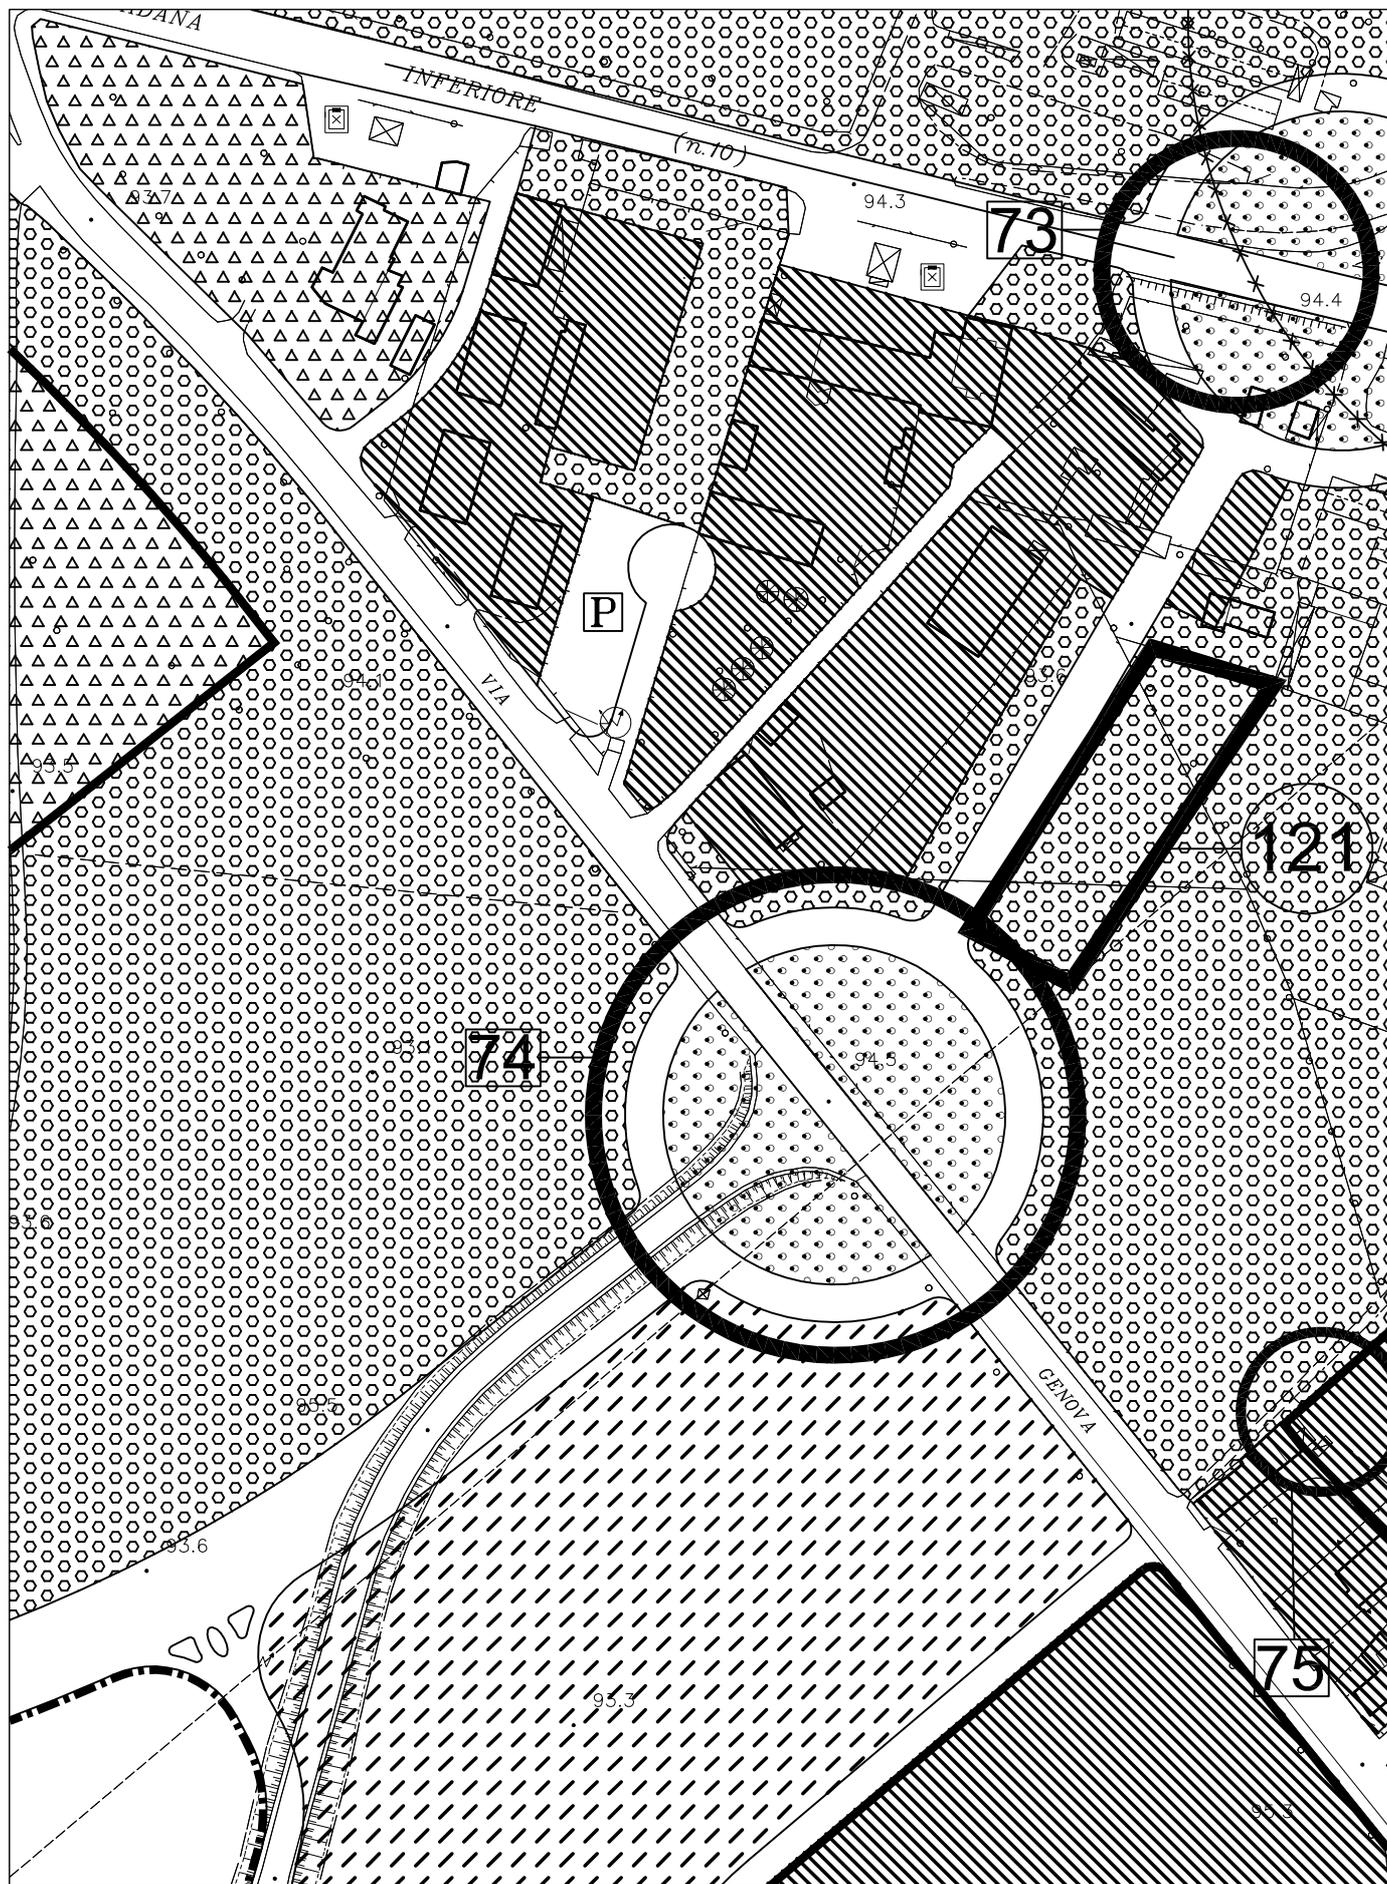


INDIVIDUAZIONE N° 121

ESTRATTO DAL FASCICOLO TAVOLA 4 - 28

INDIVIDUAZIONE DELLE VARIAZIONI (PROGETTO PRELIMINARE MODIFICATO - D.C.C. N° 122 DEL 30/06/2010)

scala 1:2000

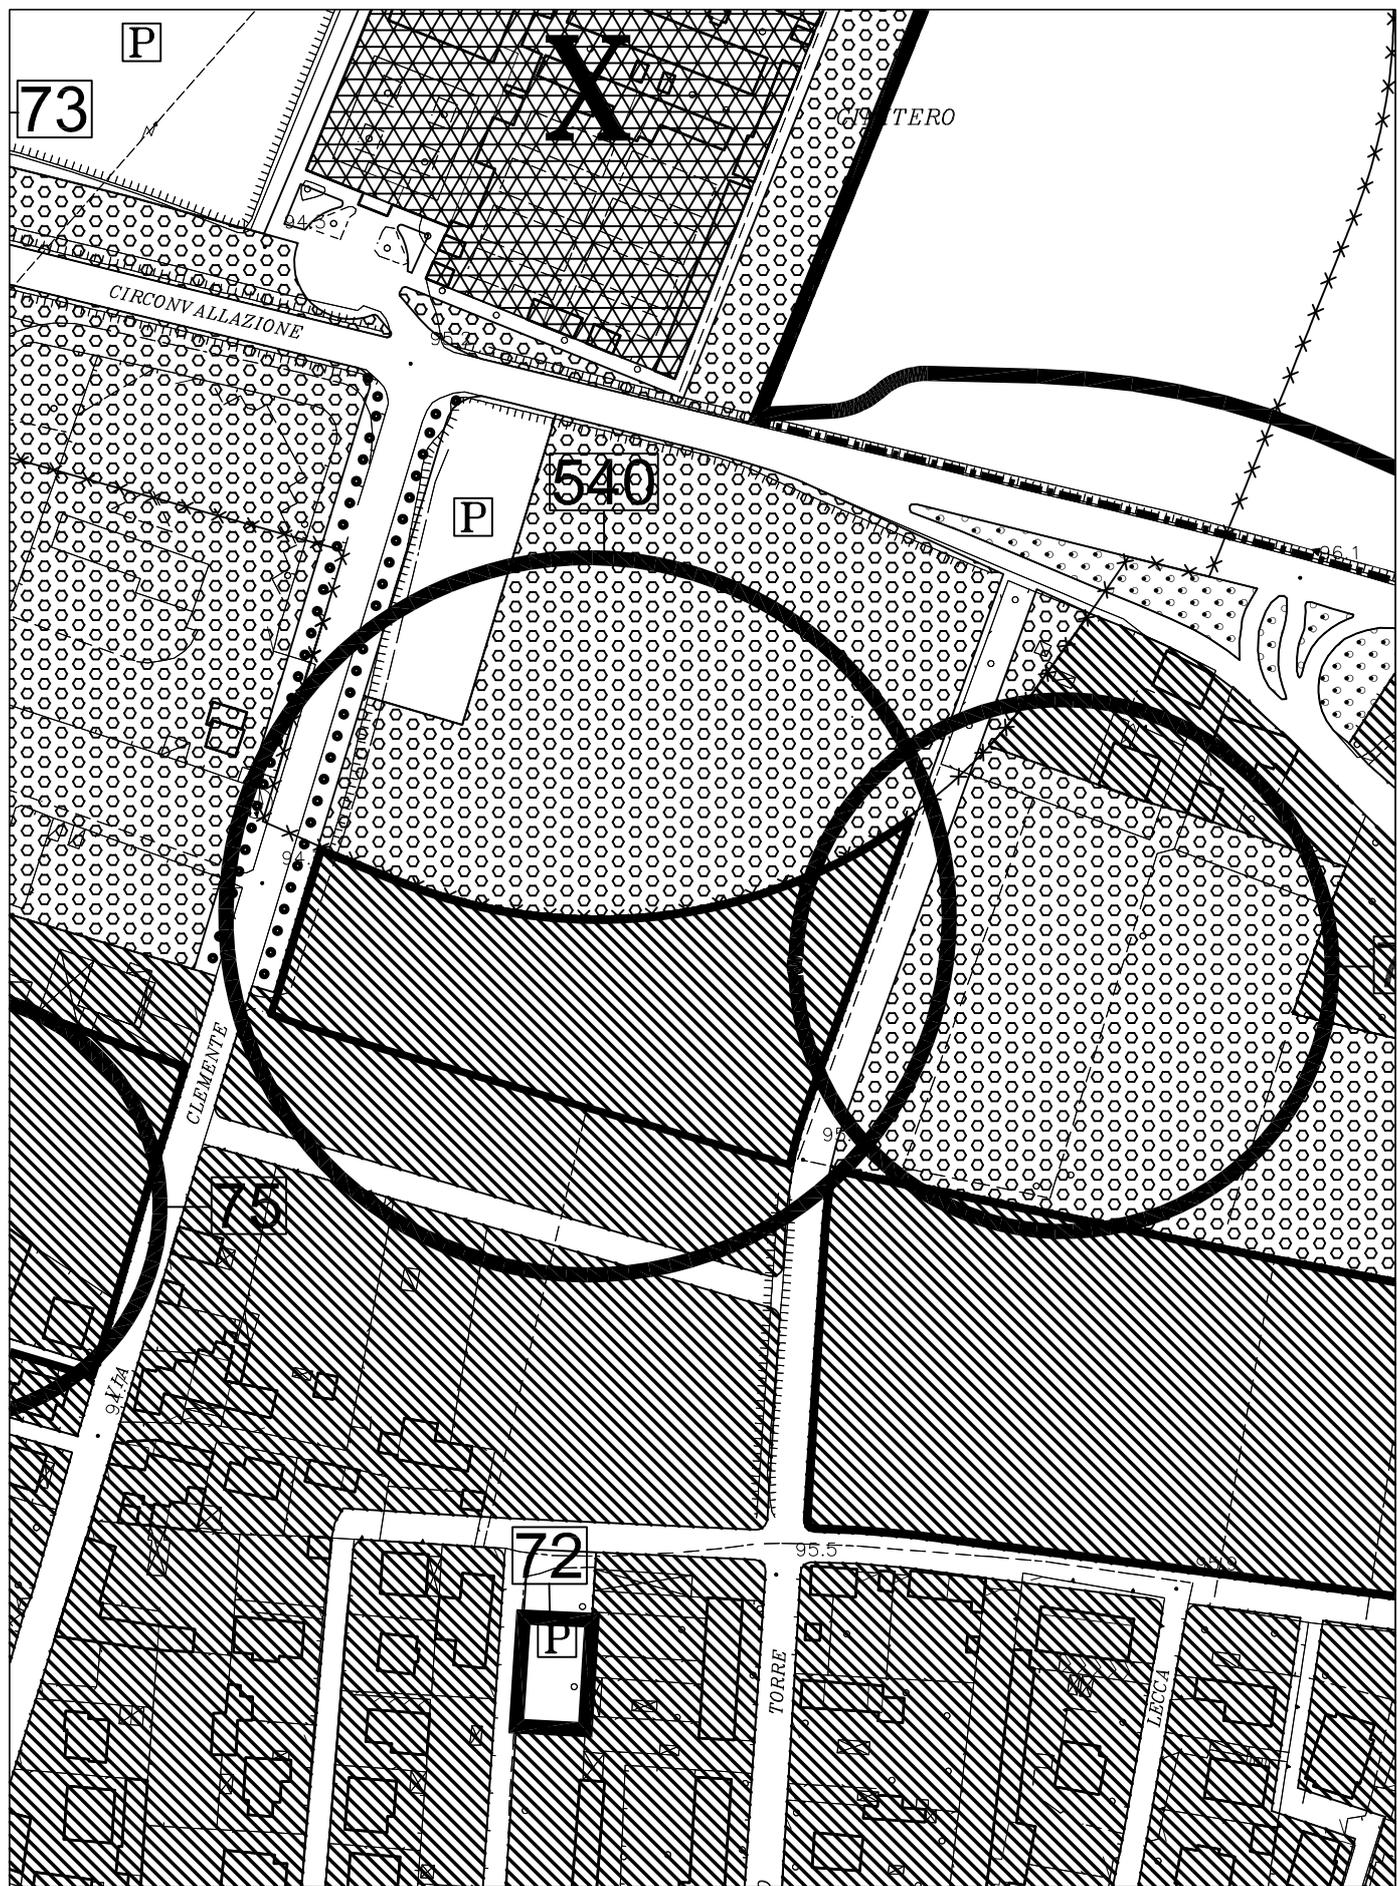


INDIVIDUAZIONE N° 540

ESTRATTO DAL FASCICOLO TAVOLA 4 - 29

INDIVIDUAZIONE DELLE VARIAZIONI (PROGETTO PRELIMINARE MODIFICATO - D.C.C. N° 122 DEL 30/06/2010)

scala 1:2000

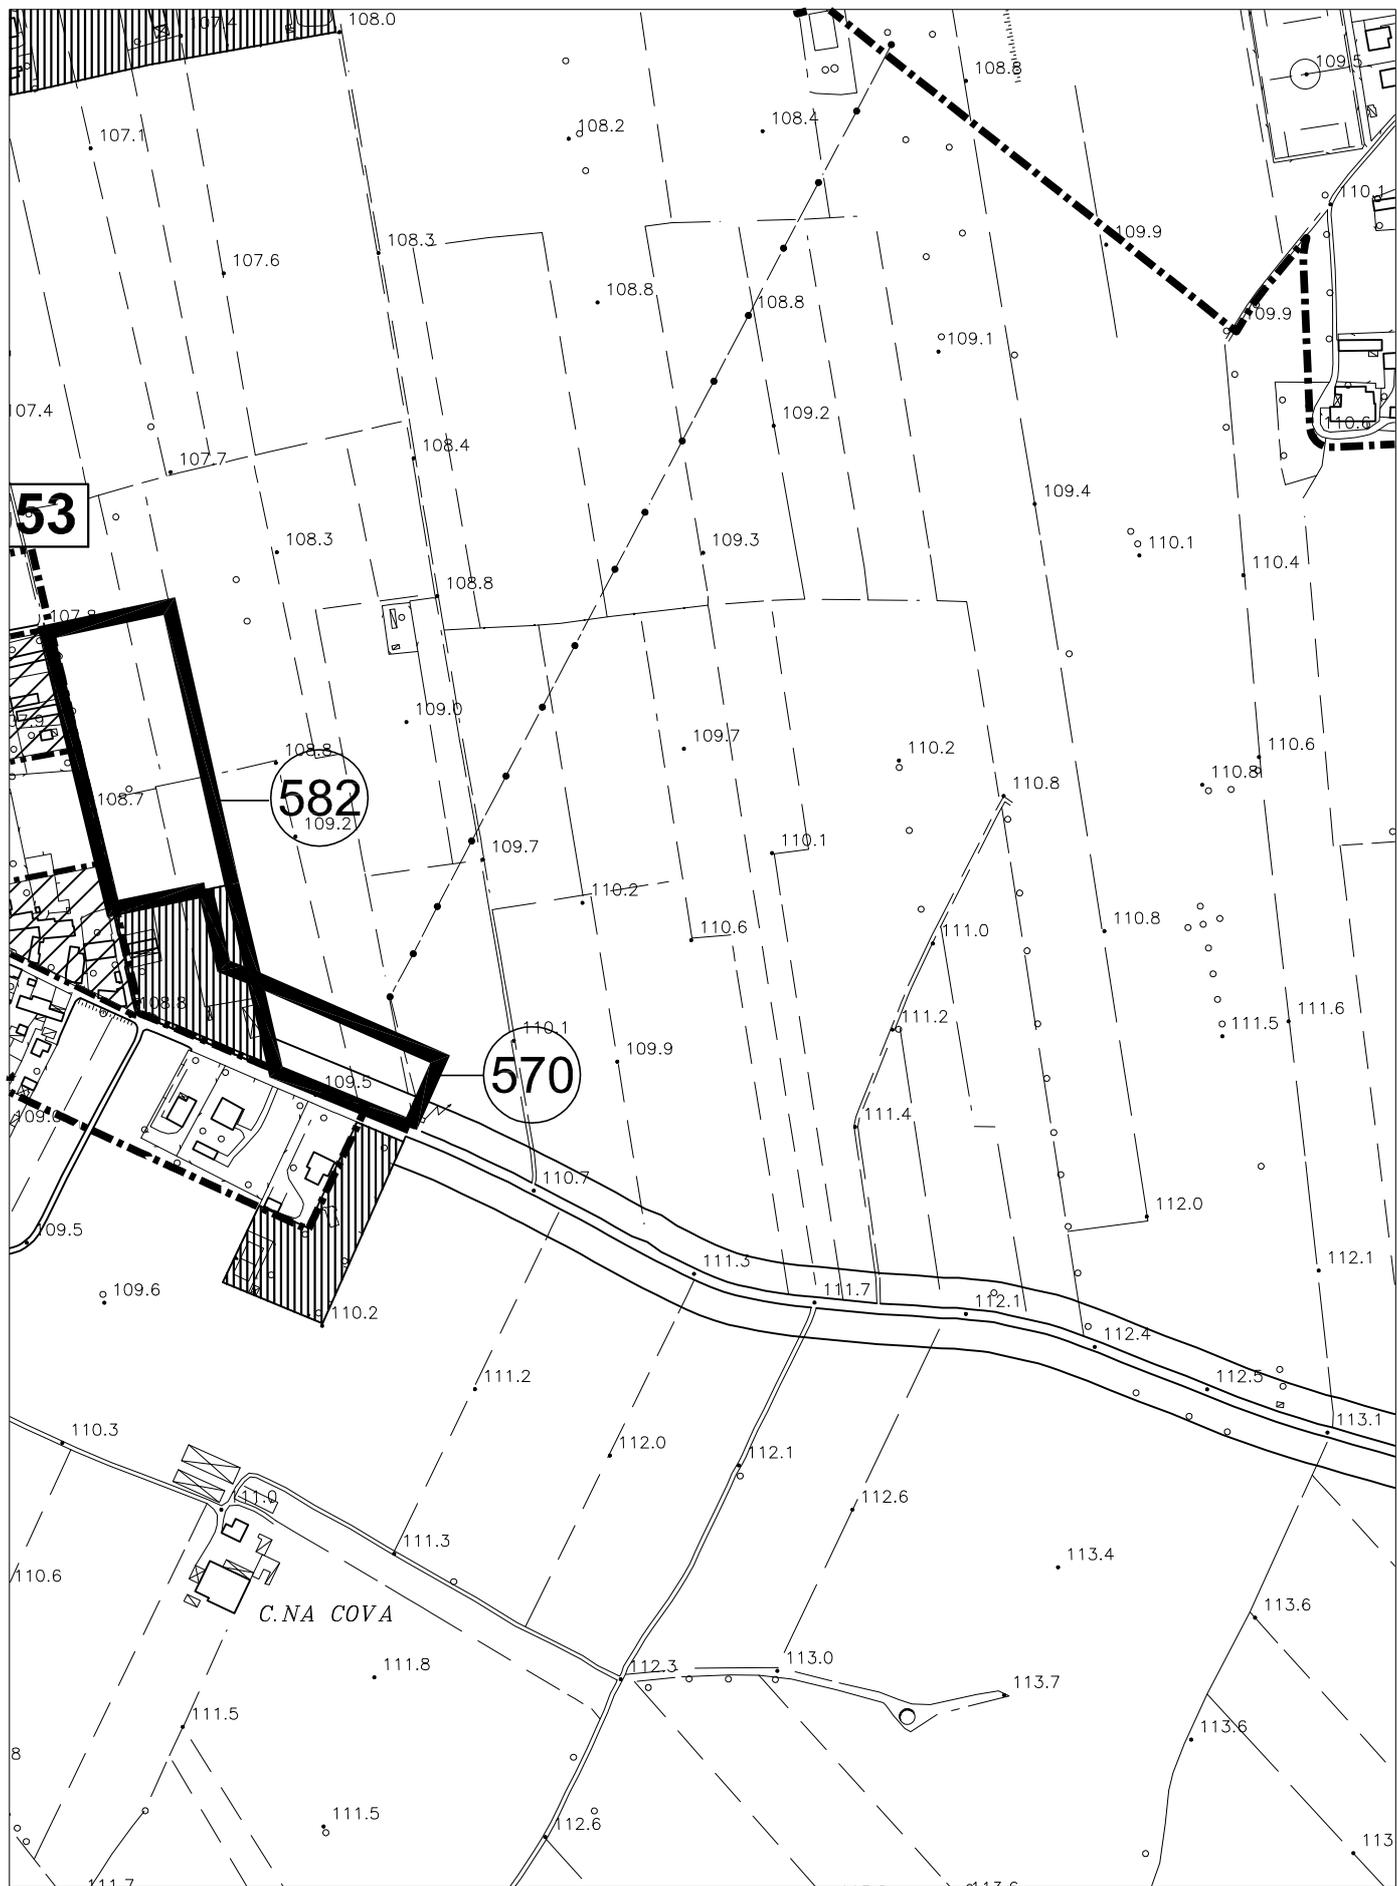


INDIVIDUAZIONE N° 570

ESTRATTO DAL FASCICOLO TAVOLA 3 - V

INDIVIDUAZIONE DELLE VARIAZIONI (PROGETTO PRELIMINARE MODIFICATO - D.C.C. N° 122 DEL 30/06/2010)

scala 1:5000

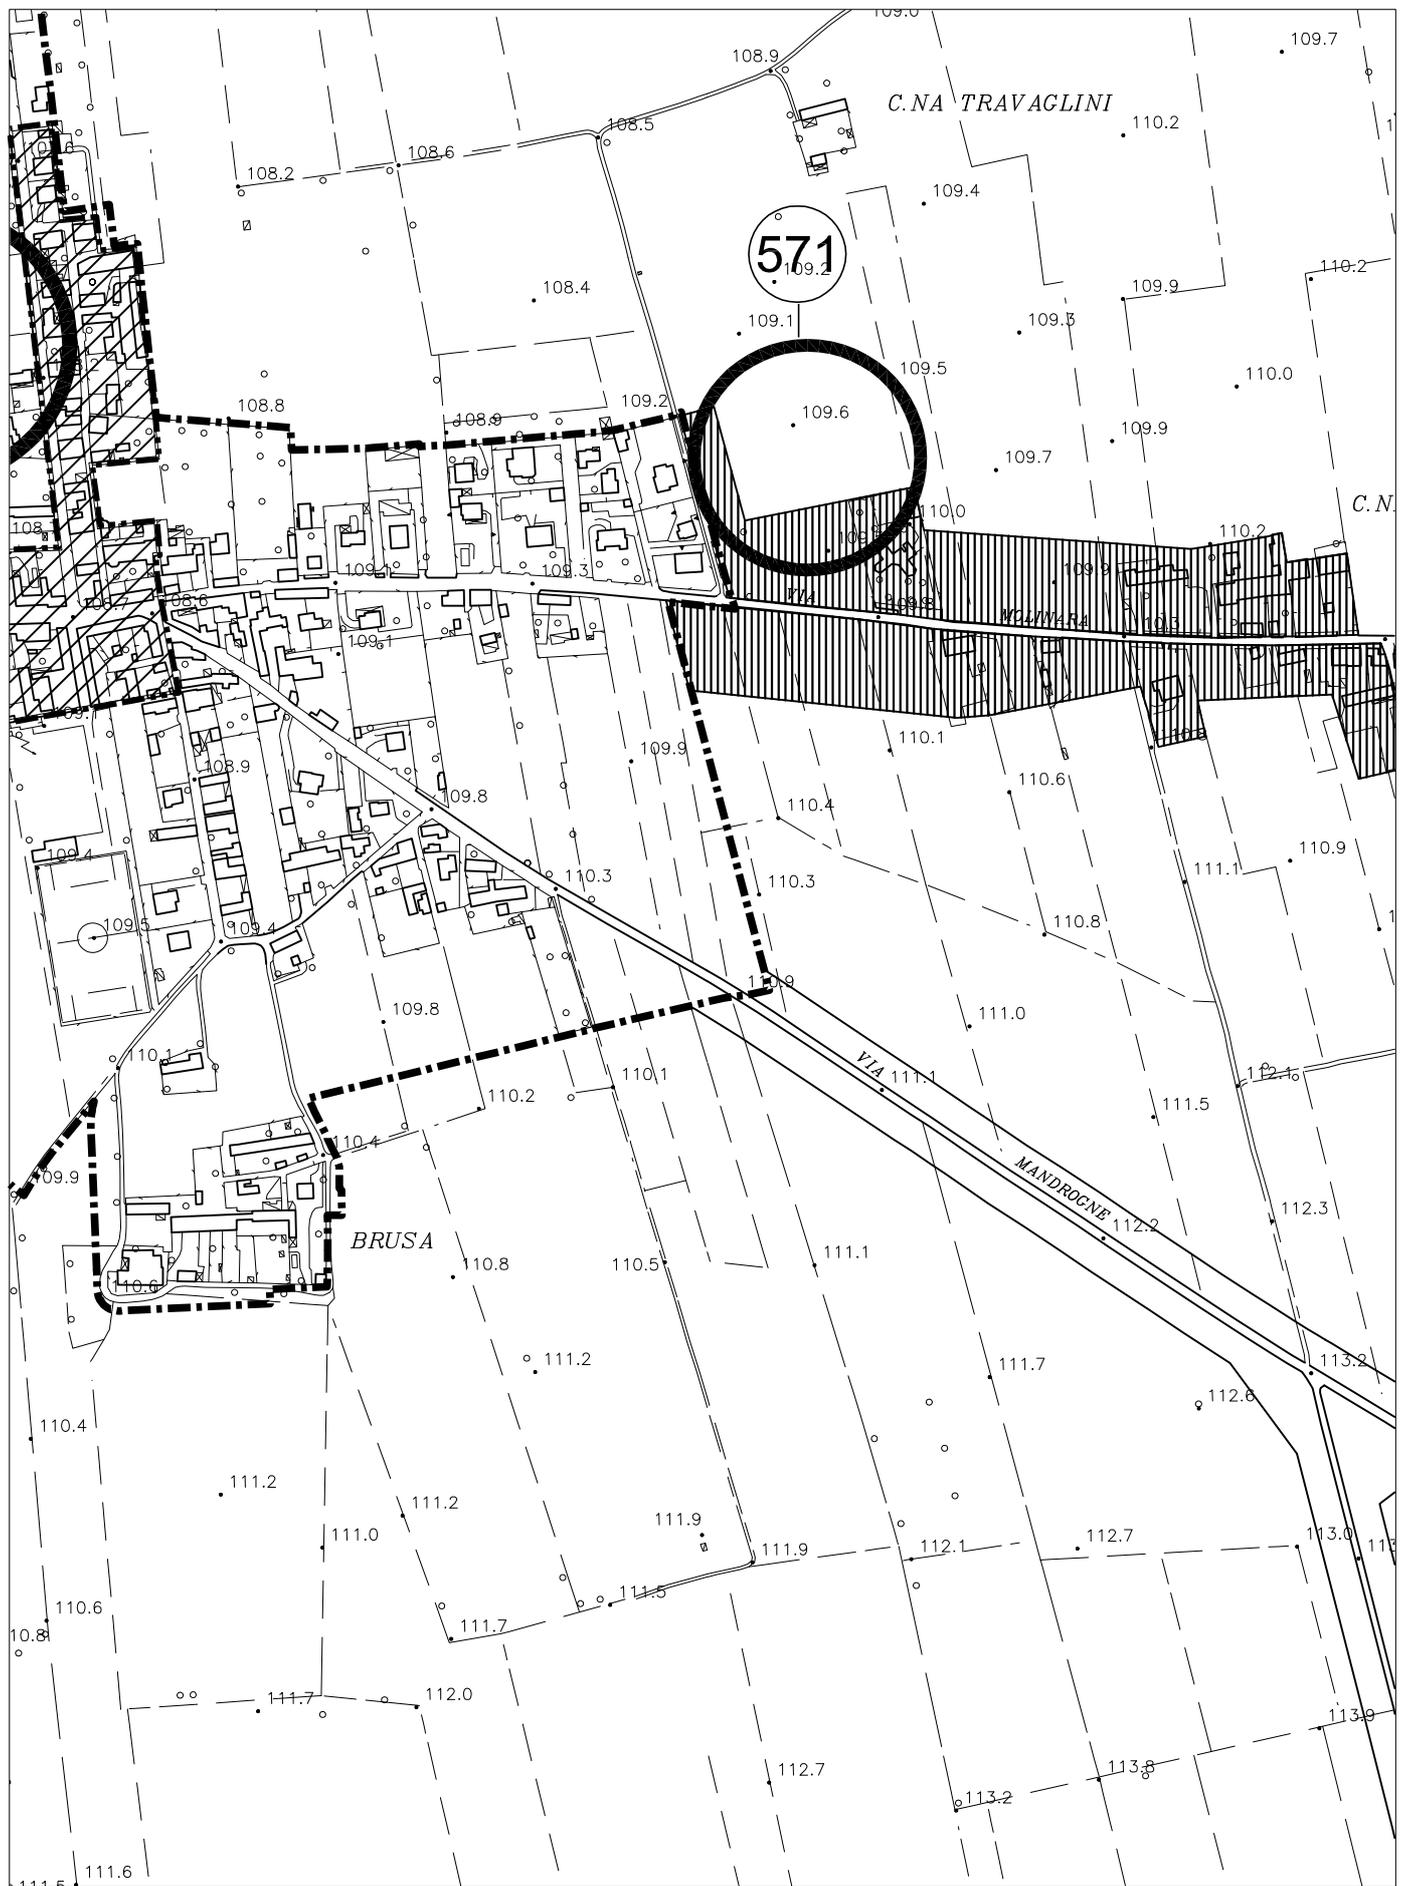


INDIVIDUAZIONE N° 571

ESTRATTO DAL FASCICOLO TAVOLA 3 - V

INDIVIDUAZIONE DELLE VARIAZIONI (PROGETTO PRELIMINARE MODIFICATO - D.C.C. N° 122 DEL 30/06/2010)

scala 1:5000

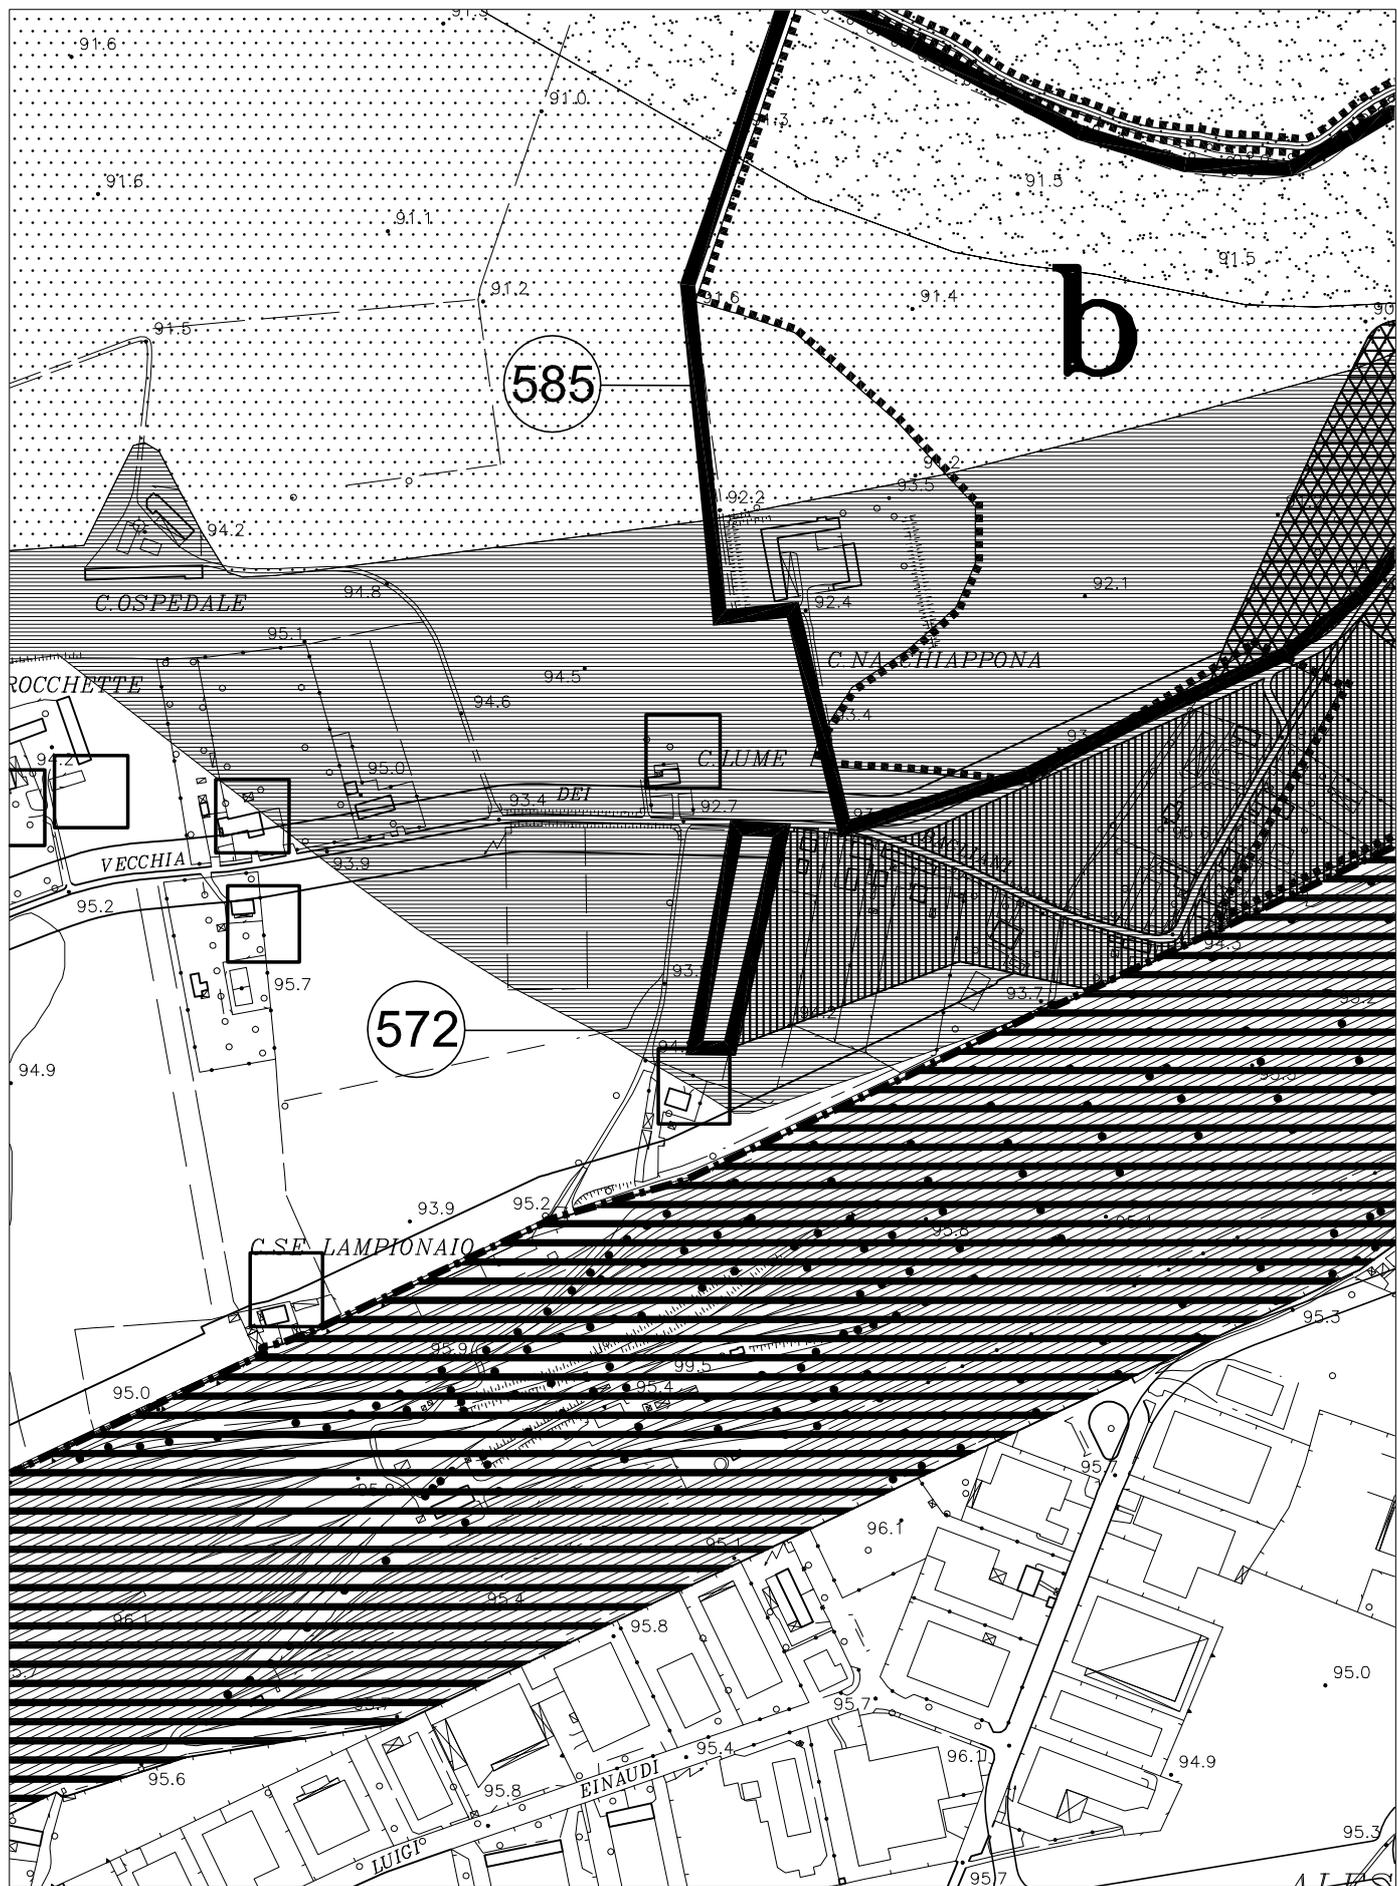


INDIVIDUAZIONE N° 572

ESTRATTO DAL FASCICOLO TAVOLA 3 - M

INDIVIDUAZIONE DELLE VARIAZIONI (PROGETTO PRELIMINARE MODIFICATO - D.C.C. N° 122 DEL 30/06/2010)

scala 1:5000

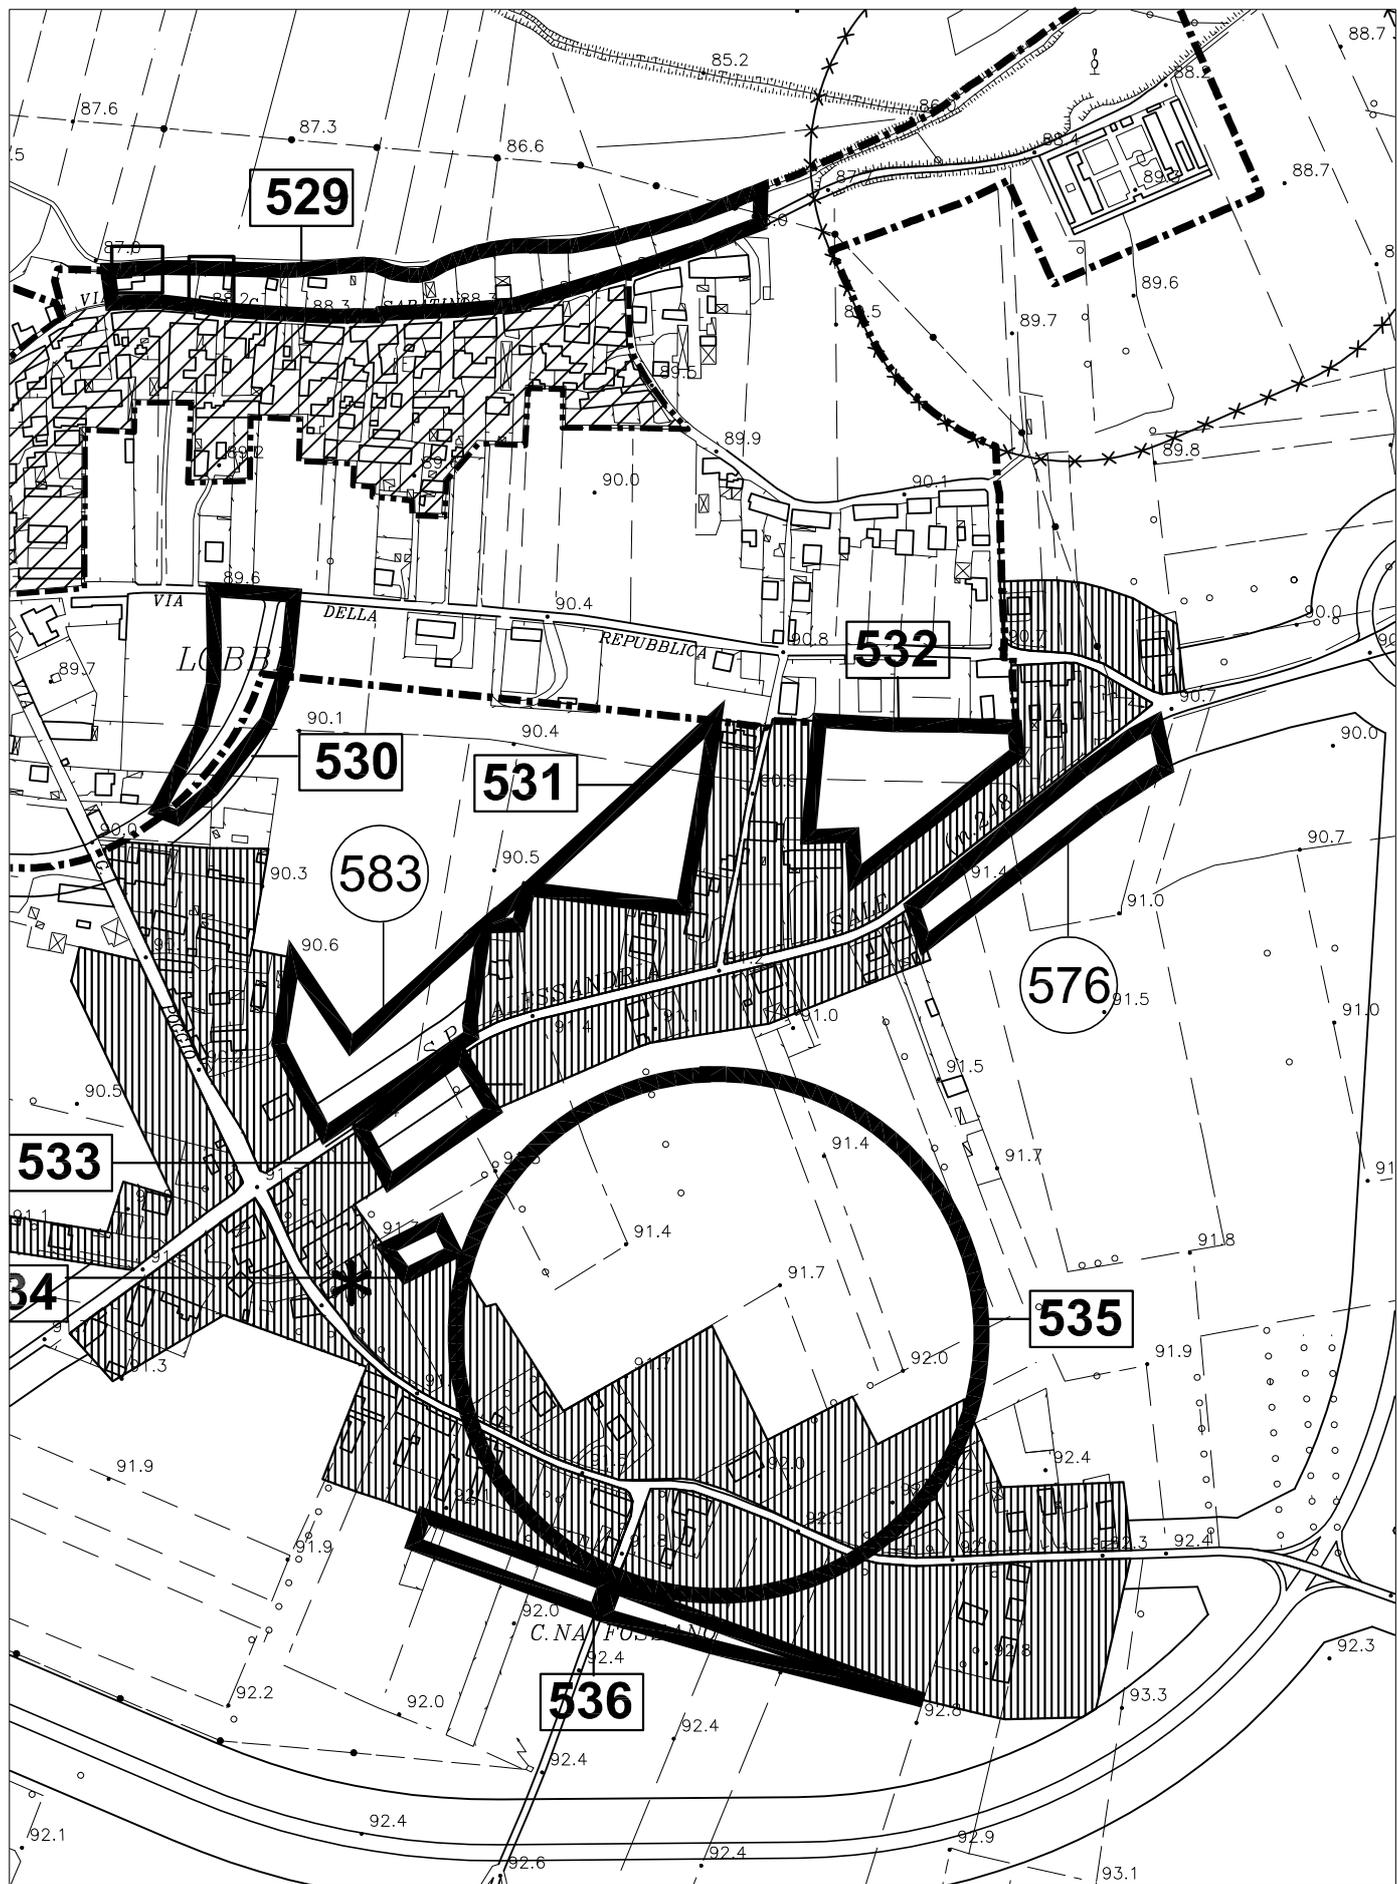


INDIVIDUAZIONE N° 576 e 583

ESTRATTO DAL FASCICOLO TAVOLA 3 - H

INDIVIDUAZIONE DELLE VARIAZIONI (PROGETTO PRELIMINARE MODIFICATO - D.C.C. N° 122 DEL 30/06/2010)

scala 1:5000

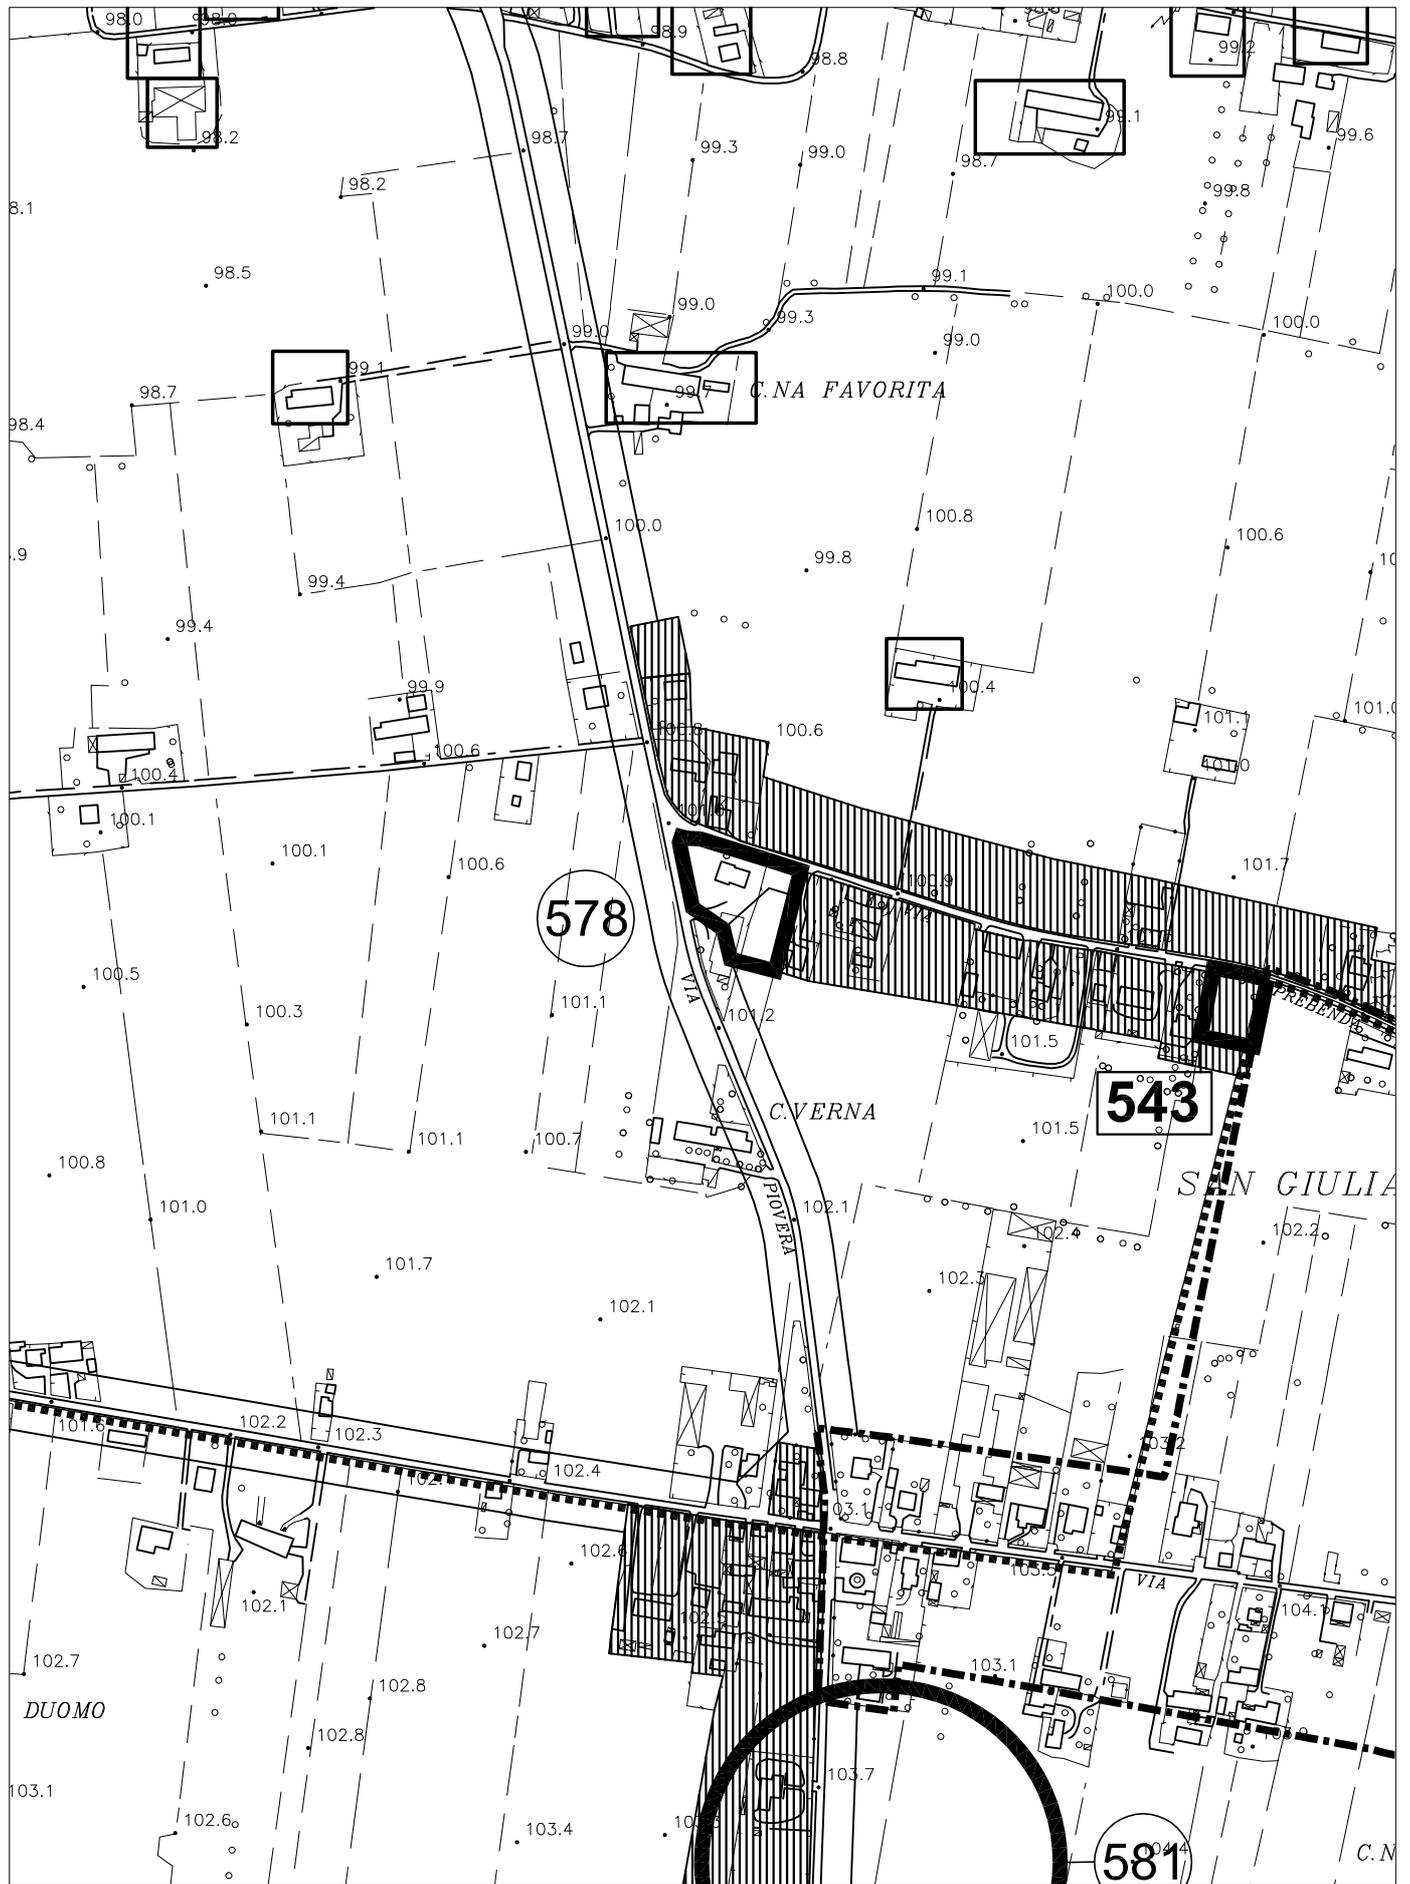


INDIVIDUAZIONE N° 578

ESTRATTO DAL FASCICOLO TAVOLA 3 - Q

INDIVIDUAZIONE DELLE VARIAZIONI (PROGETTO PRELIMINARE MODIFICATO - D.C.C. N° 122 DEL 30/06/2010)

scala 1:5000

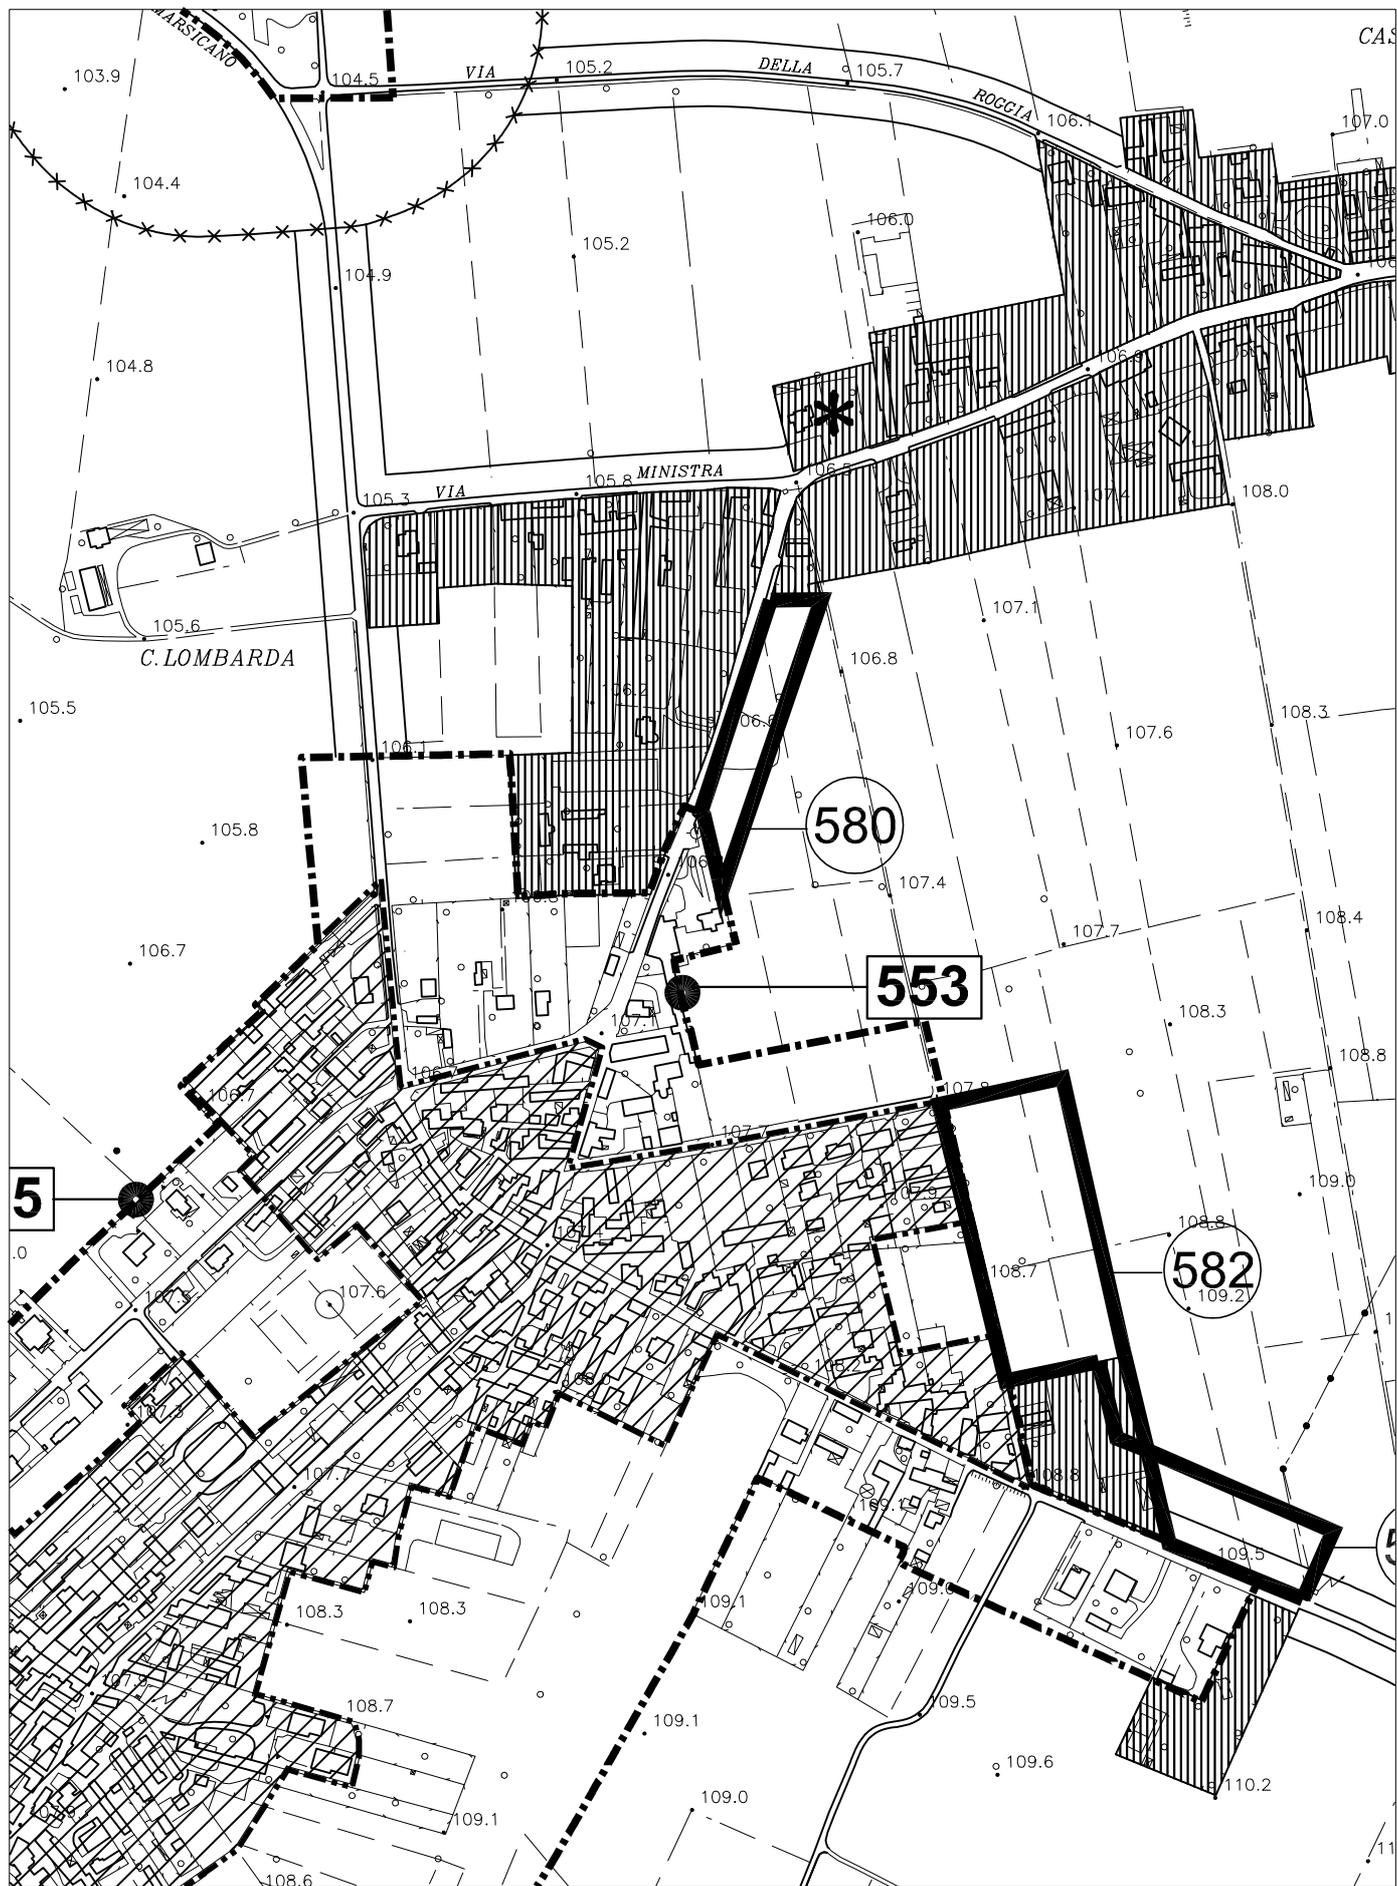


INDIVIDUAZIONE N° 580 e 582

ESTRATTO DAL FASCICOLO TAVOLA 3 - V

INDIVIDUAZIONE DELLE VARIAZIONI (PROGETTO PRELIMINARE MODIFICATO - D.C.C. N° 122 DEL 30/06/2010)

scala 1:5000

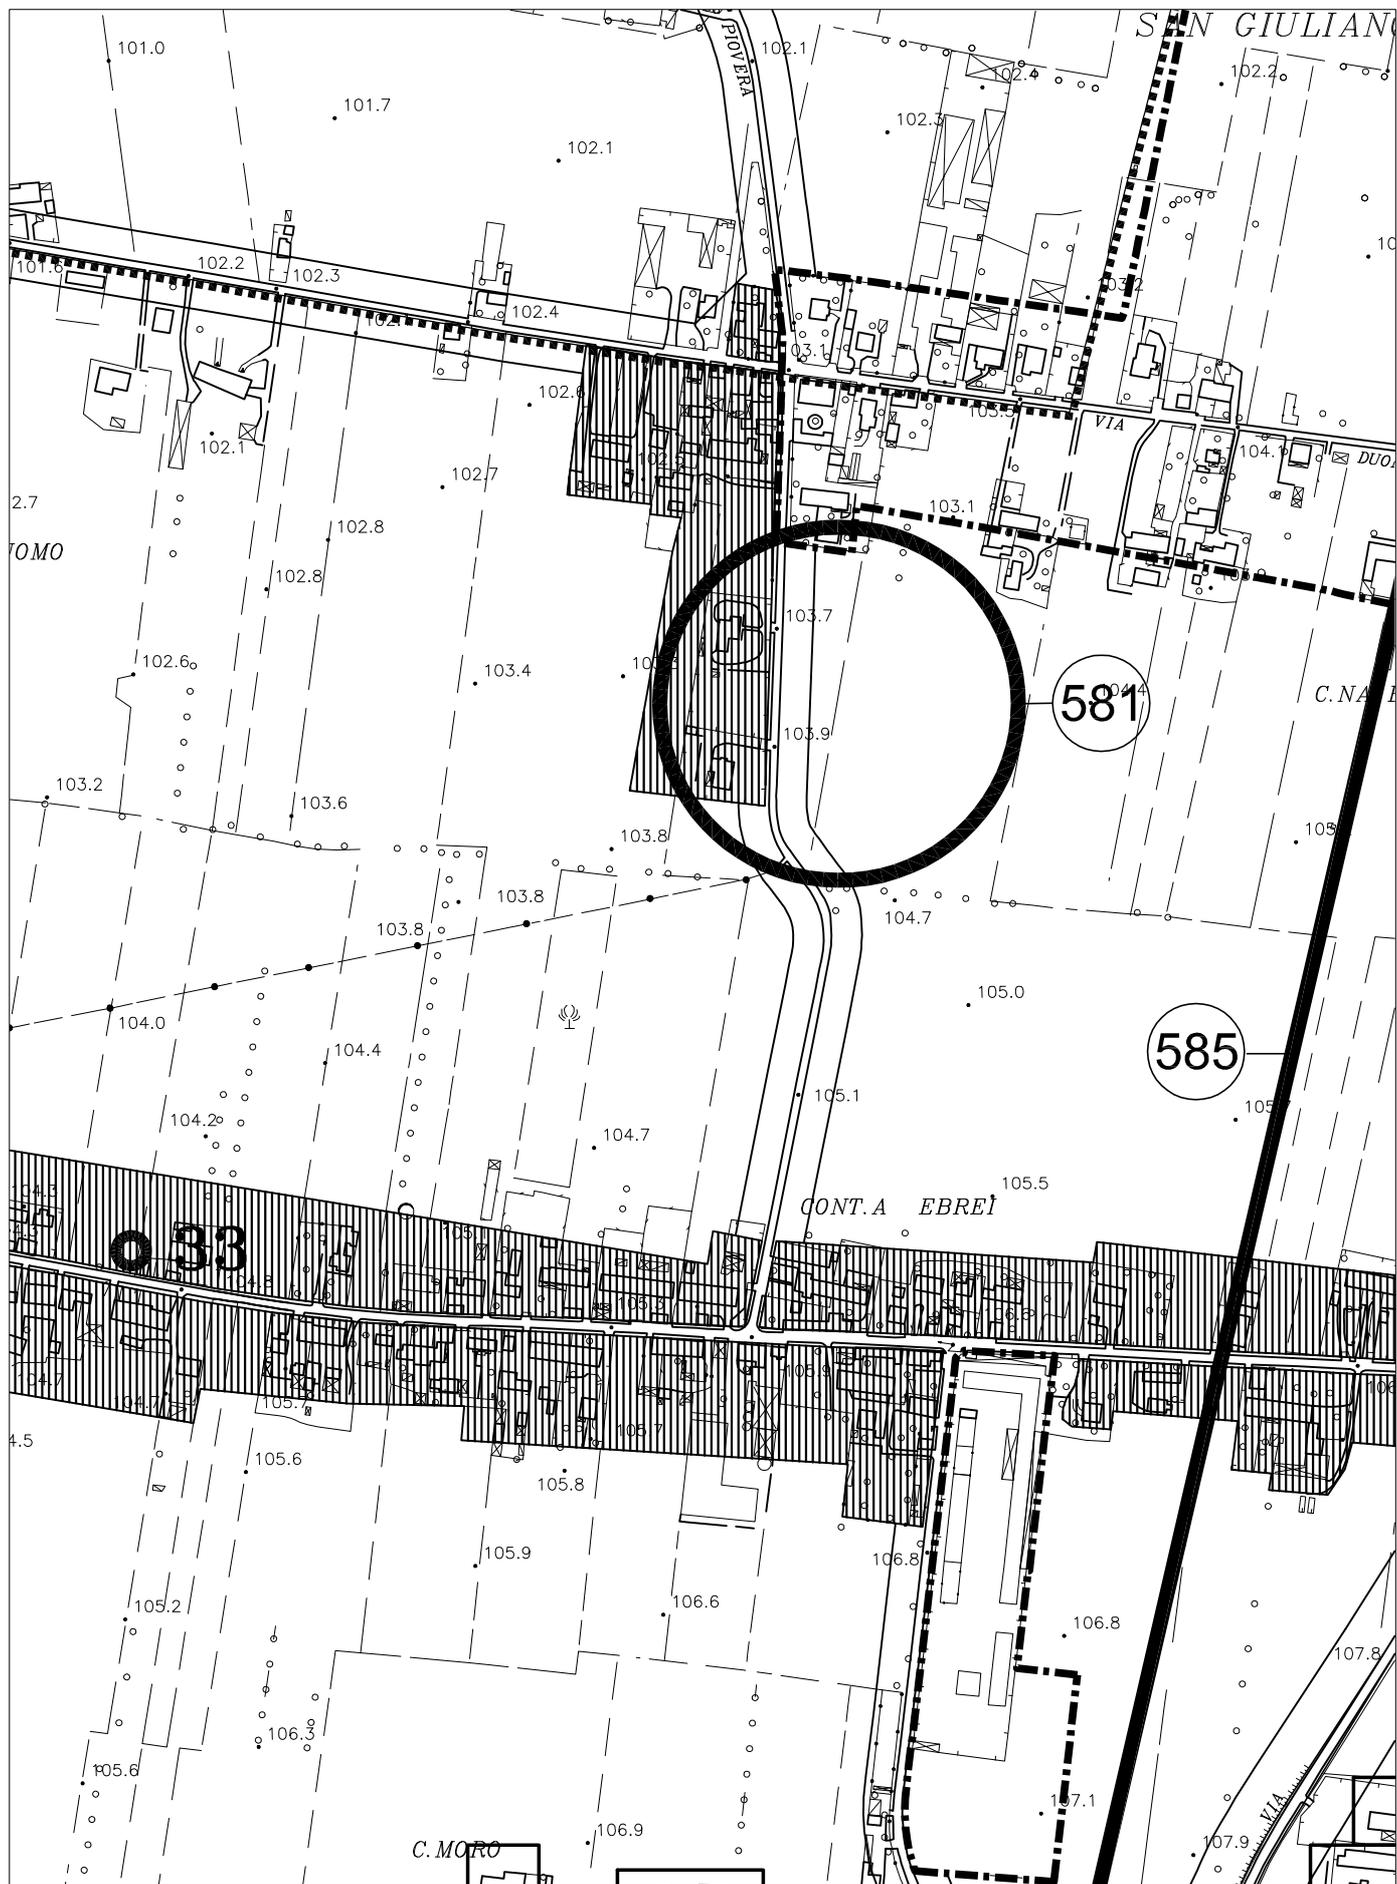


INDIVIDUAZIONE N° 581

ESTRATTO DAL FASCICOLO TAVOLA 3 - Q

INDIVIDUAZIONE DELLE VARIAZIONI (PROGETTO PRELIMINARE MODIFICATO - D.C.C. N° 122 DEL 30/06/2010)

scala 1:5000

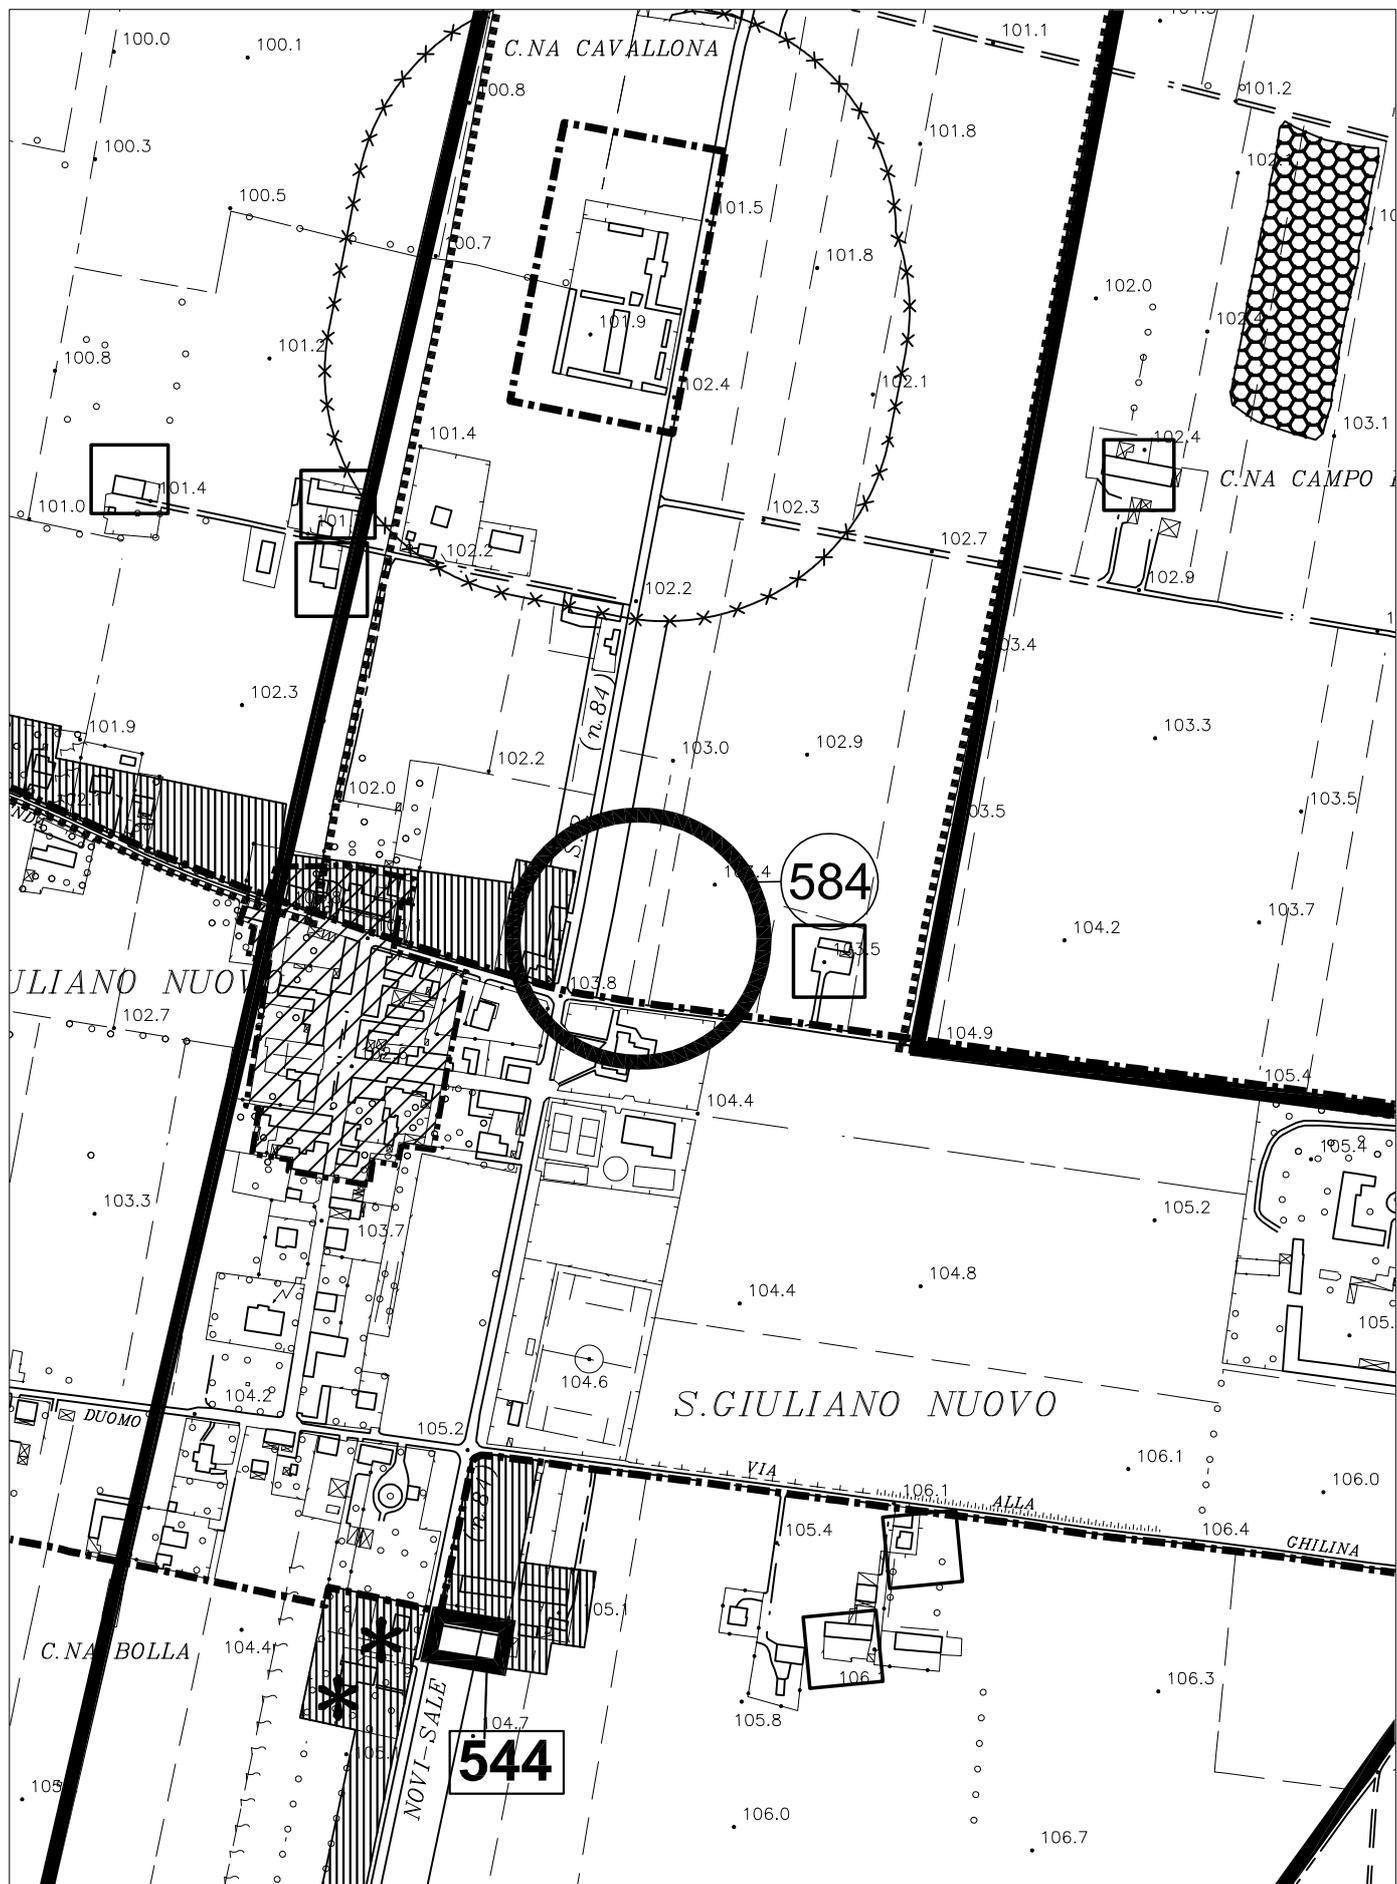

INDIVIDUAZIONE N° 584


ESTRATTO DAL FASCICOLO TAVOLA 3 - Q

INDIVIDUAZIONE DELLE VARIAZIONI (PROGETTO PRELIMINARE MODIFICATO - D.C.C. N° 122 DEL 30/06/2010)

scala 1:5000


ALLEGATO 2

**DELIMITAZIONE
CENTRI ABITATI**


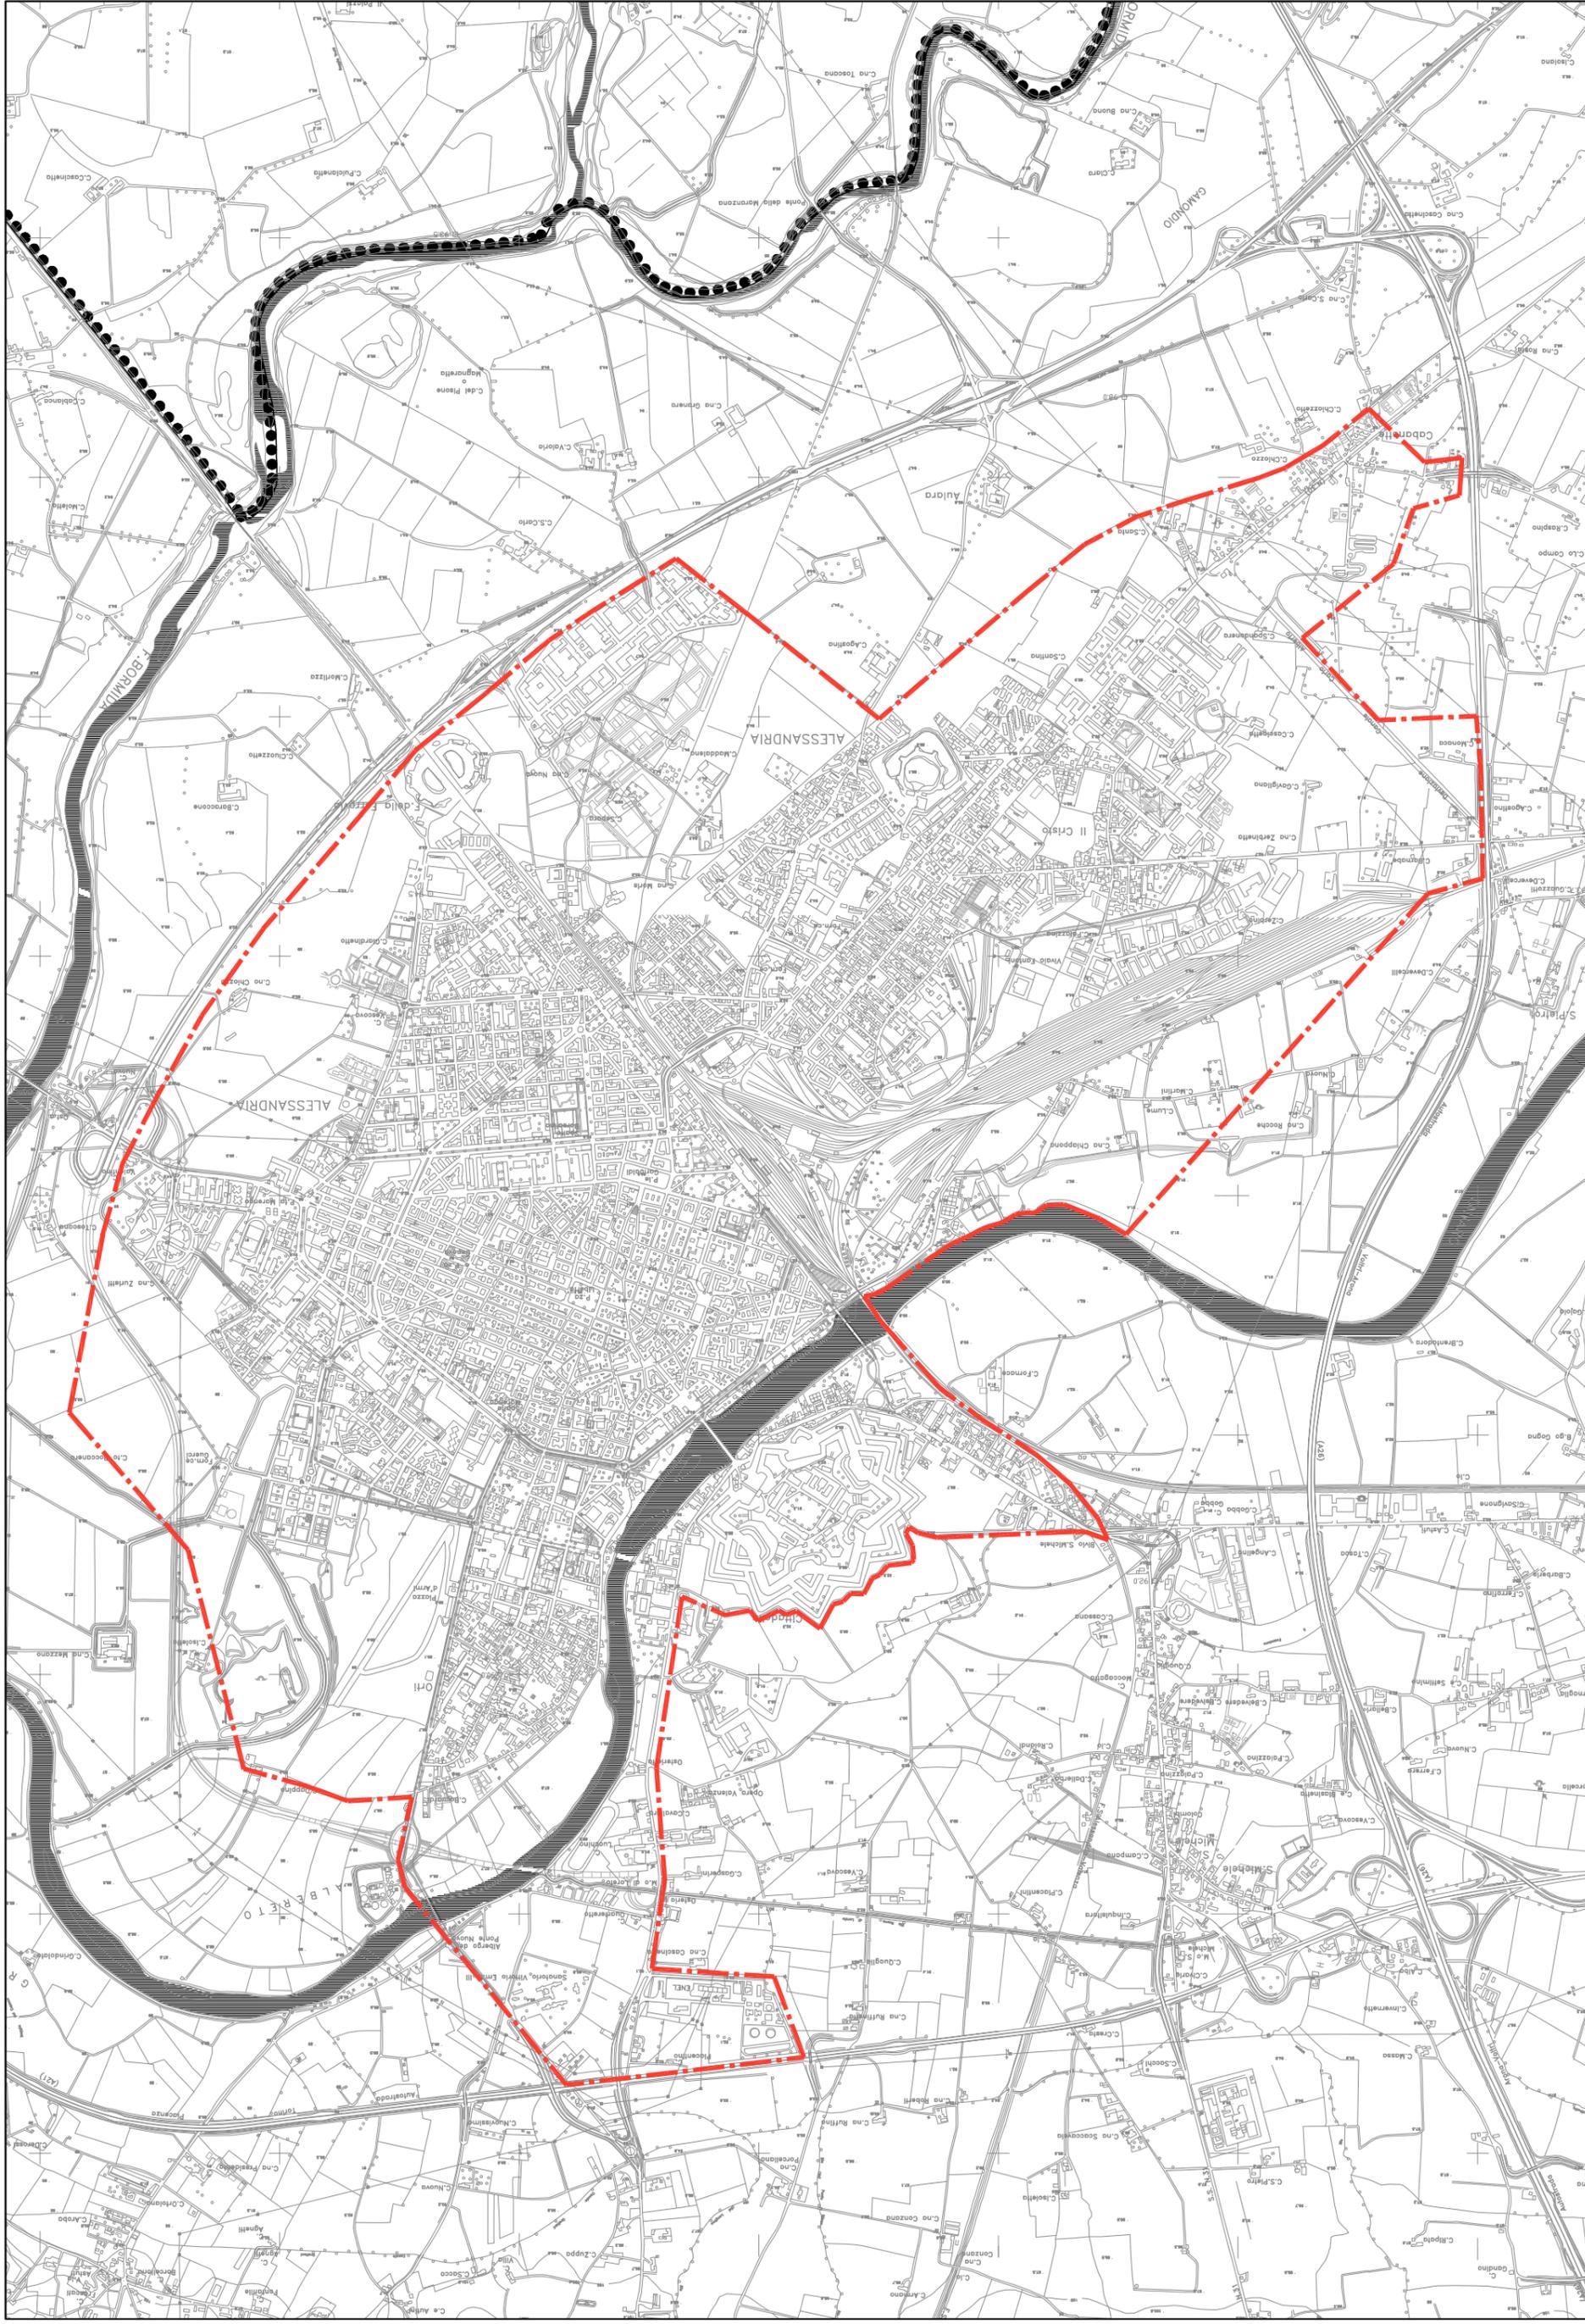


DELIBERAZIONE G.C. N. 930/61505 DEL 22.12.1993 - DELIMITAZIONE CENTRI ABITATI DEL COMUNE DI ALESSANDRIA (ai sensi dell'art. 4 del Decreto Legislativo 30.4.92 n. 285)

scala 1:20.000

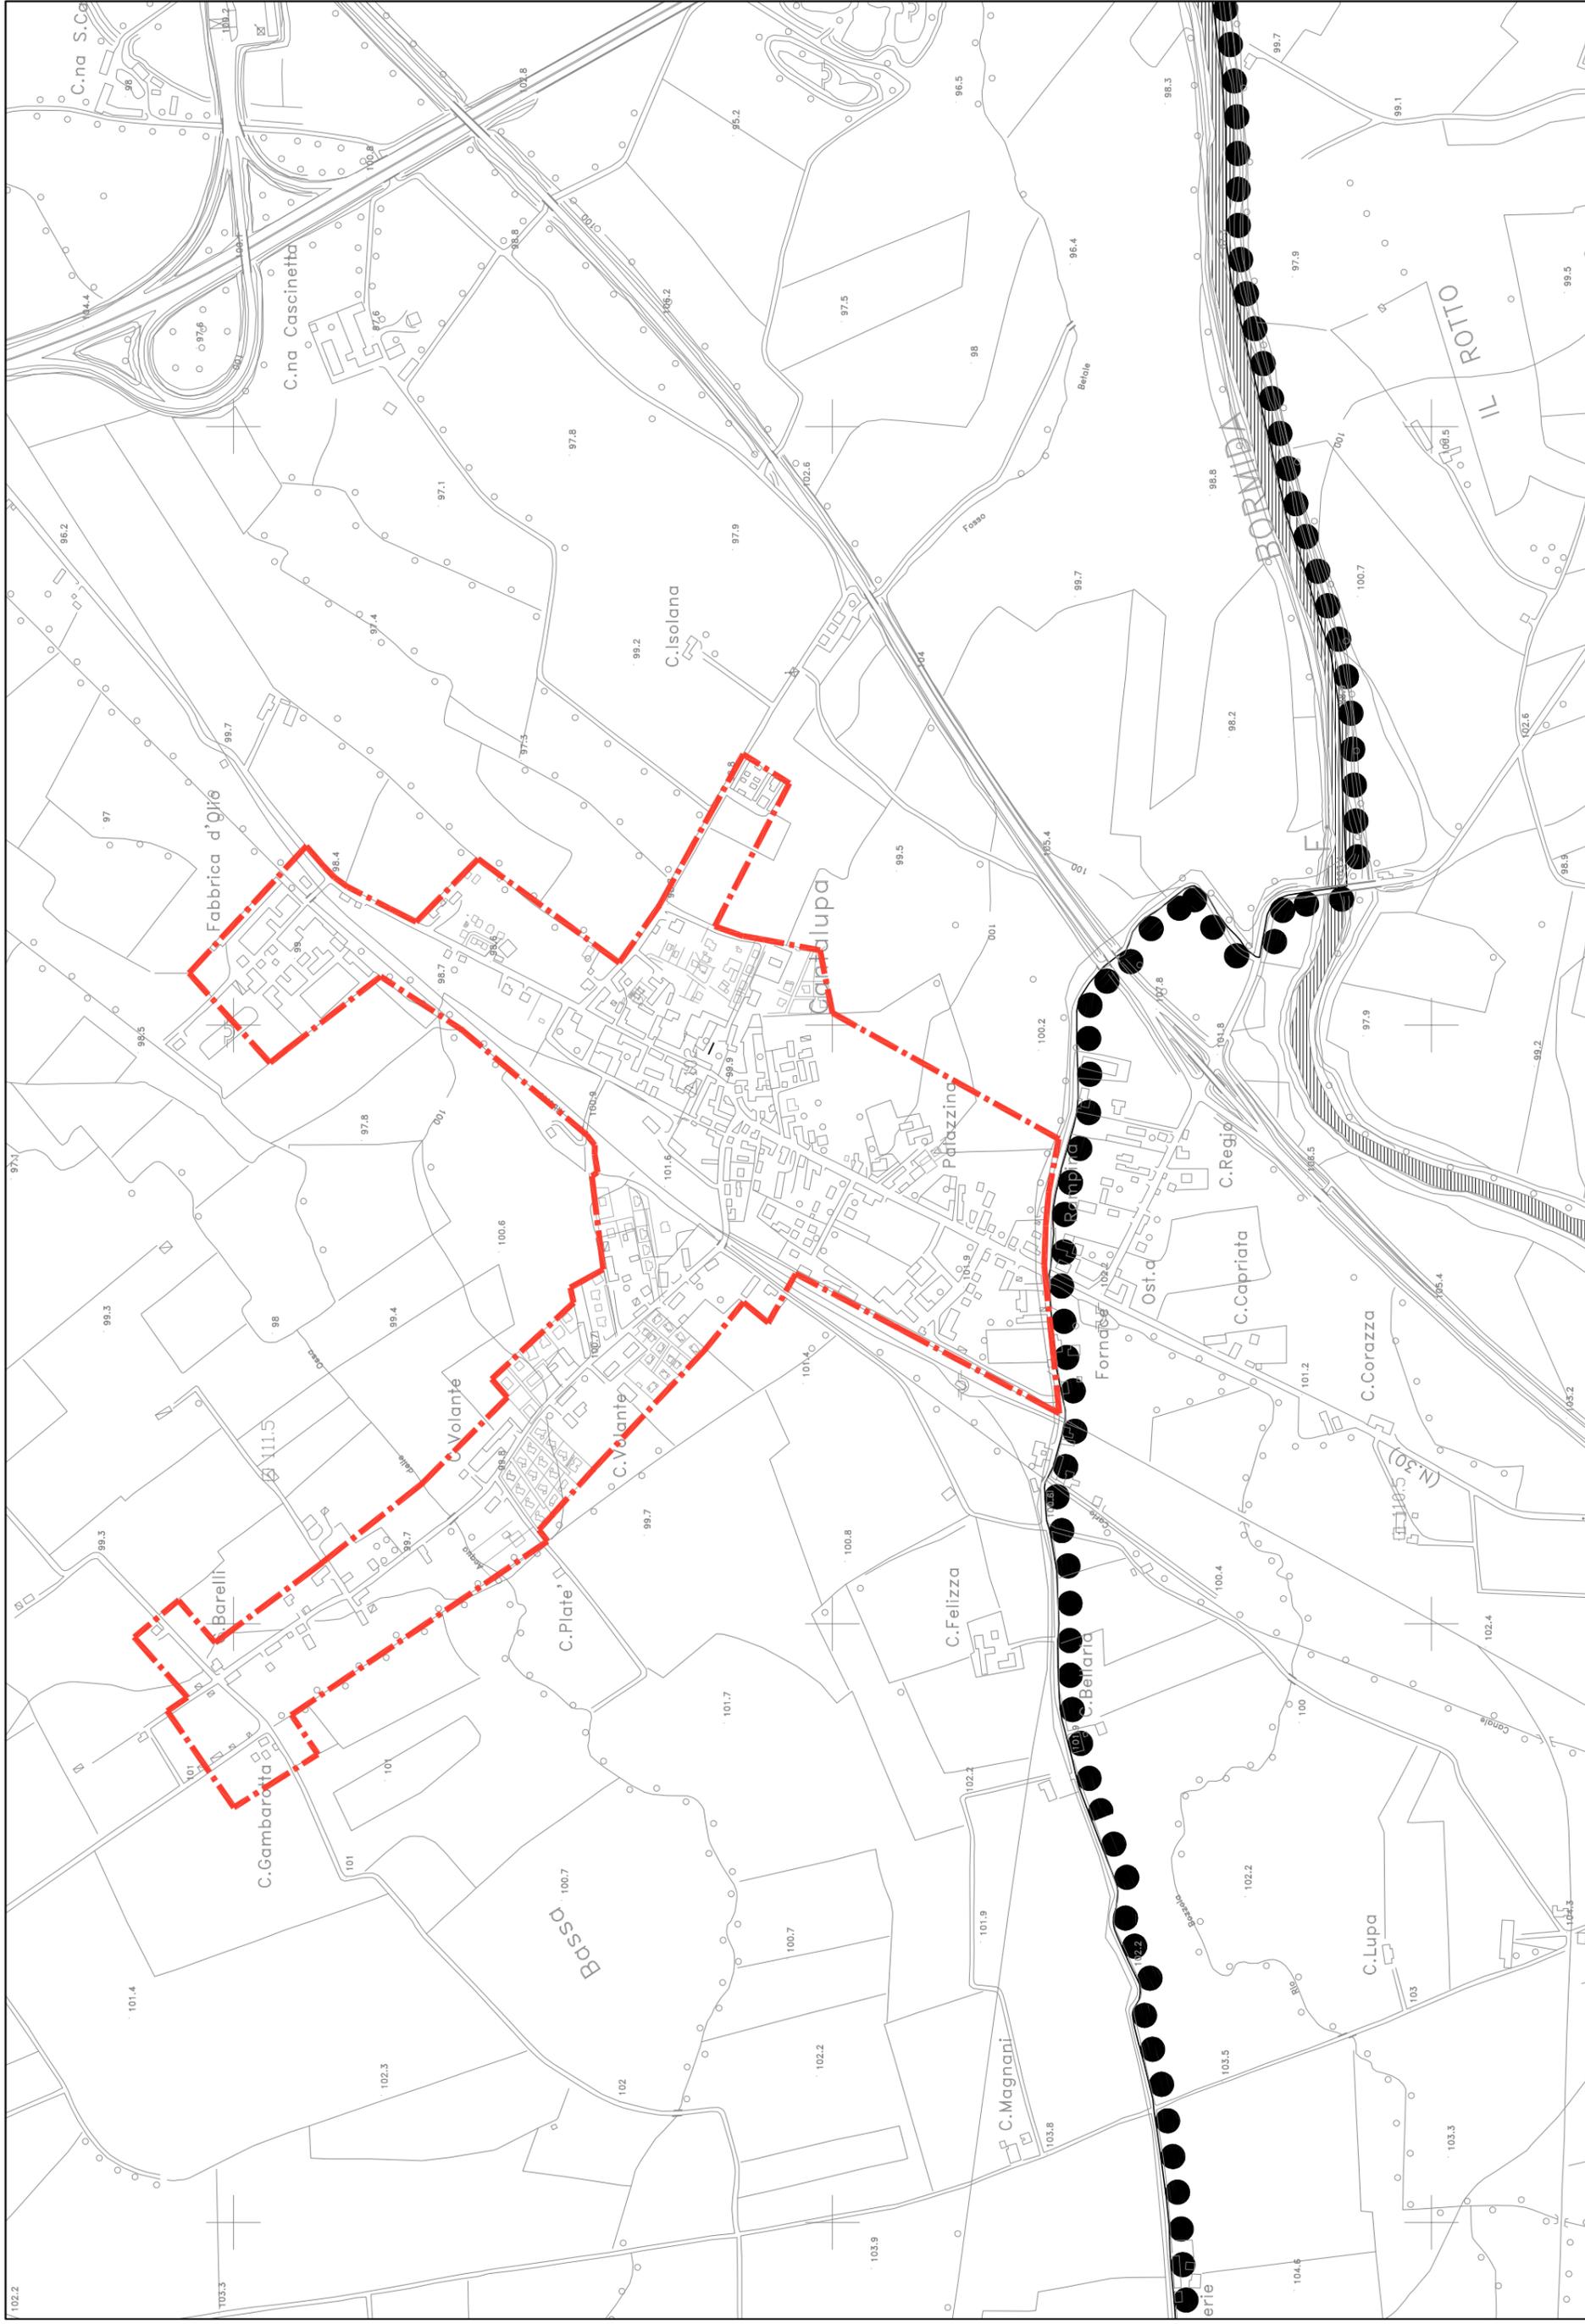


DELIBERAZIONE G.C. N. 930/61505 DEL 22.12.1993 - DELIMITAZIONE CENTRI ABITATI SOBBORCHI DEL COMUNE DI ALESSANDRIA - CANTALUPO - (ai sensi dell'art. 4 del Decreto Legislativo 30.4.92 n. 285) scala 1:10.000

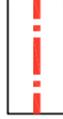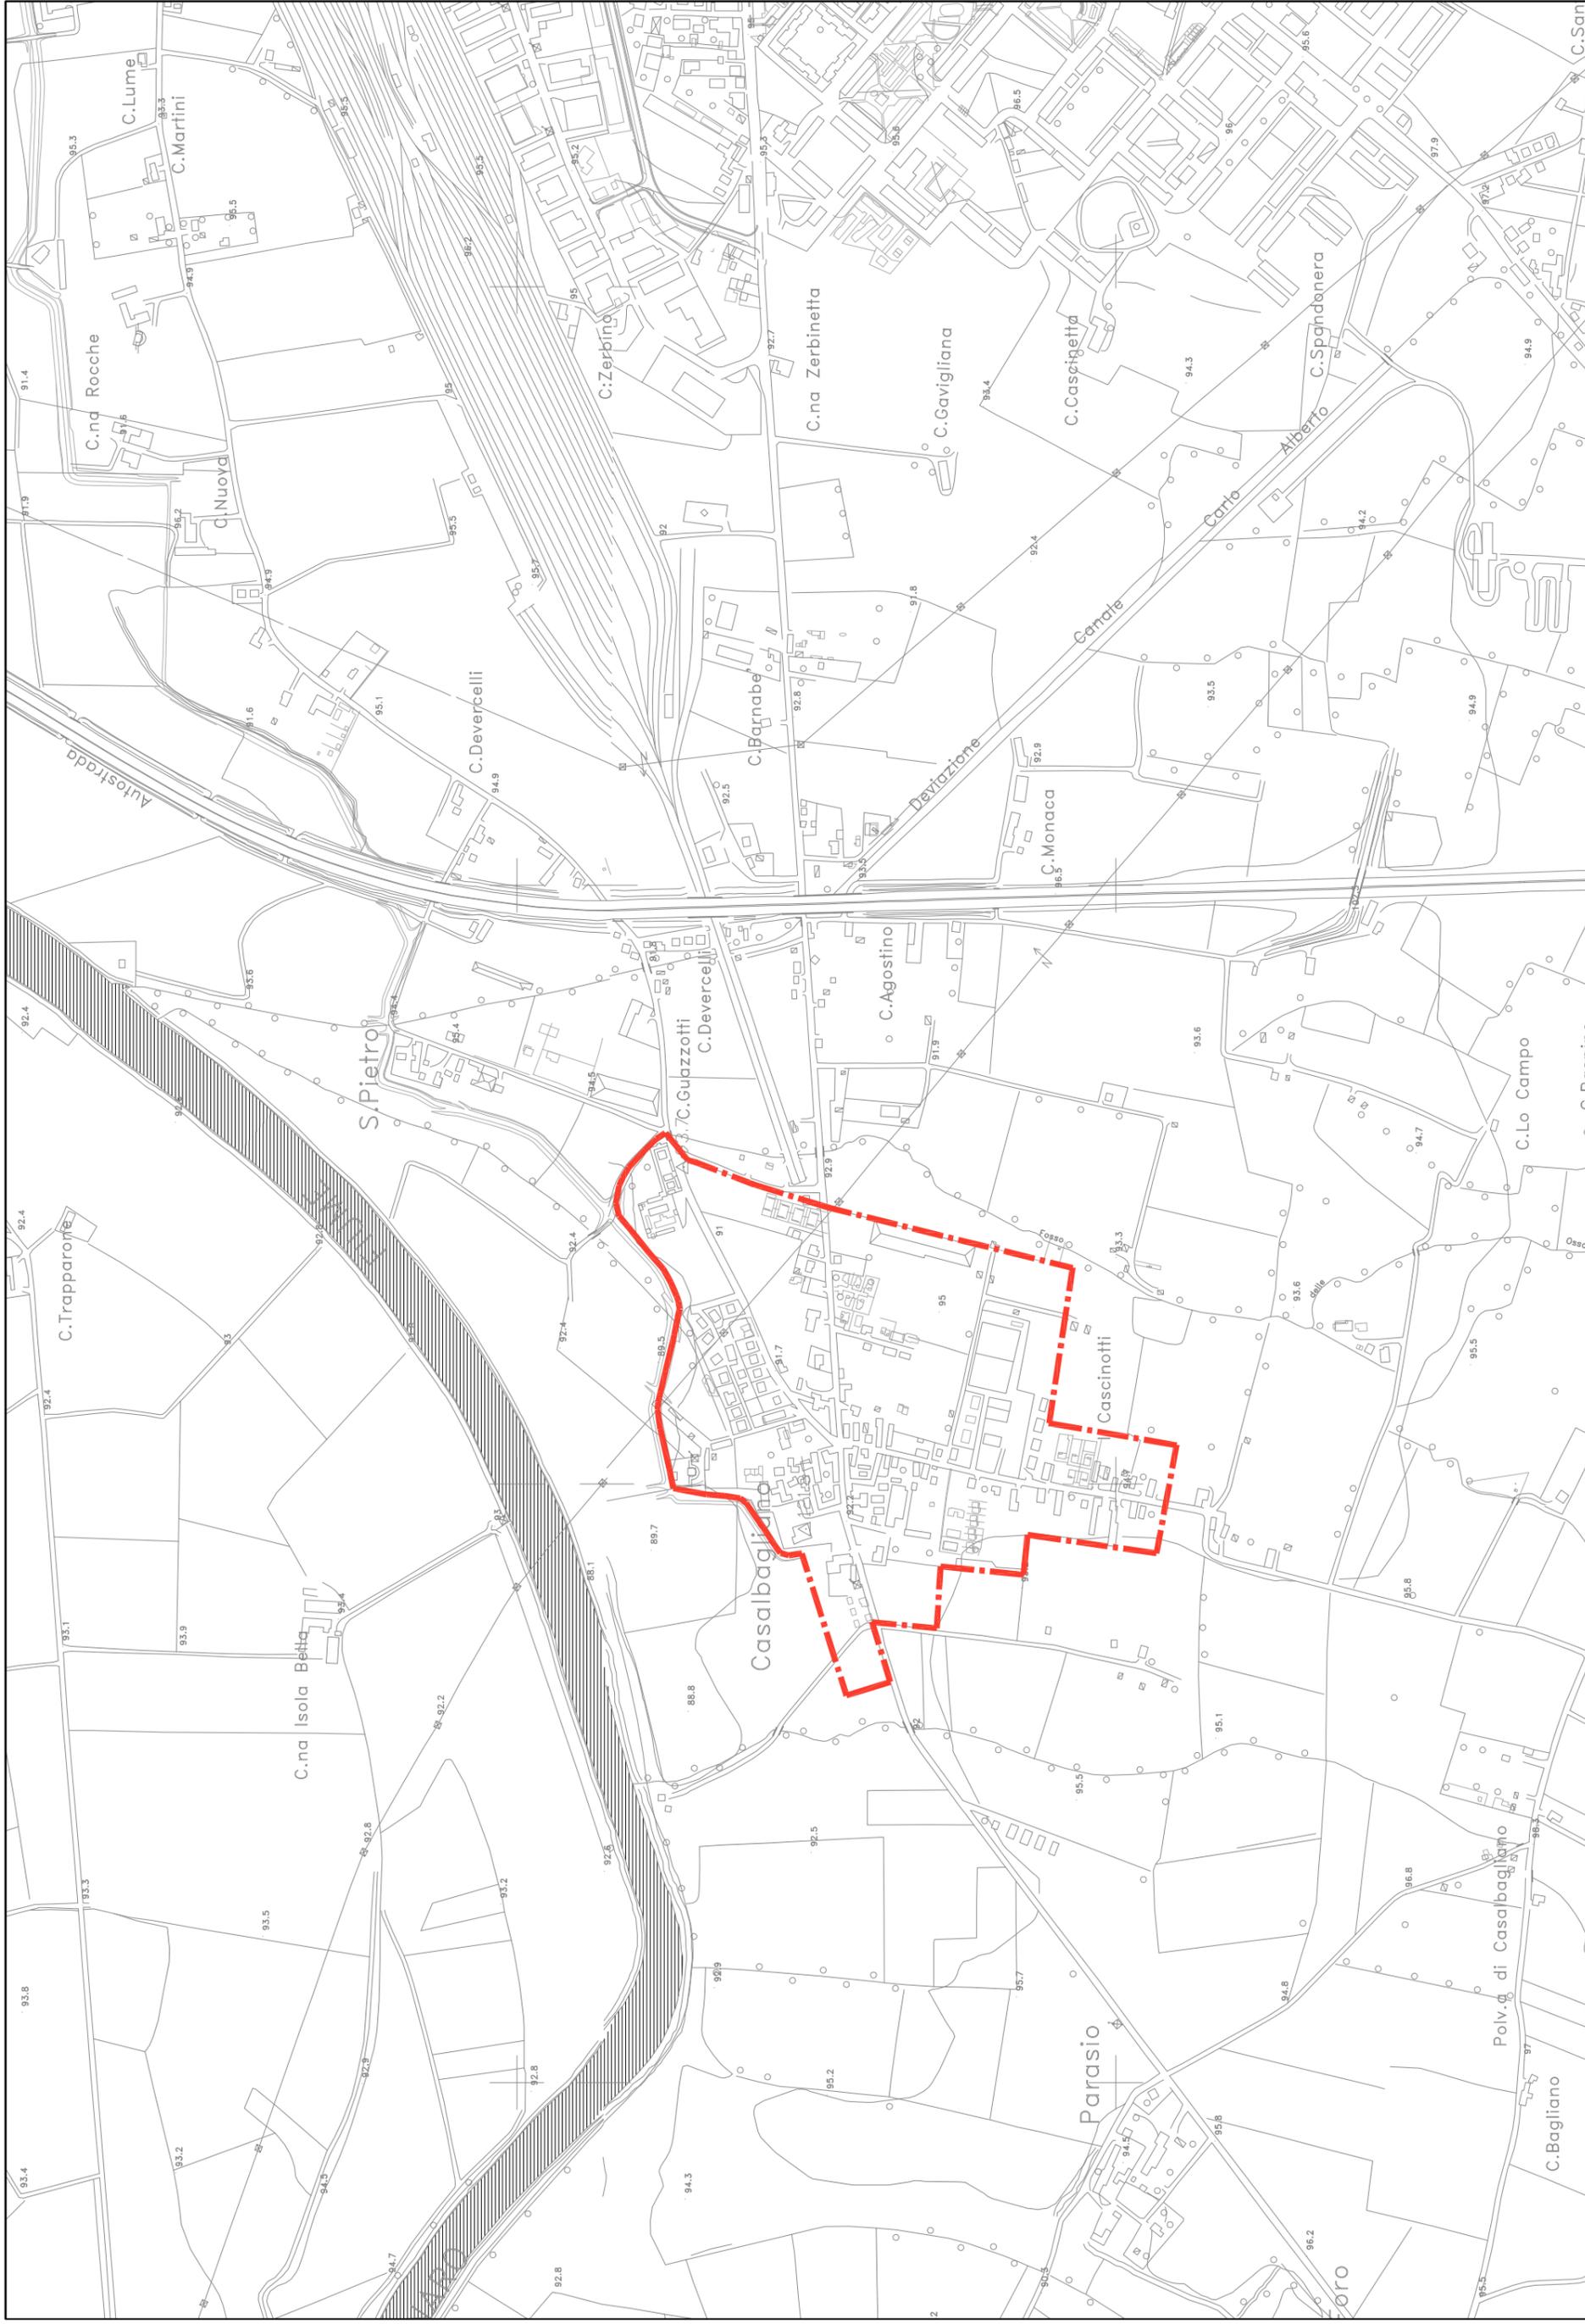


DELIBERAZIONE G.C. N. 930/61505 DEL 22.12.1993 - DELIMITAZIONE CENTRI ABITATI SOBBORCHI DEL COMUNE DI ALESSANDRIA - CASALBAGLIANO - (ai sensi dell'art. 4 del Decreto Legislativo 30.4.92 n. 285)

scala 1:10.000

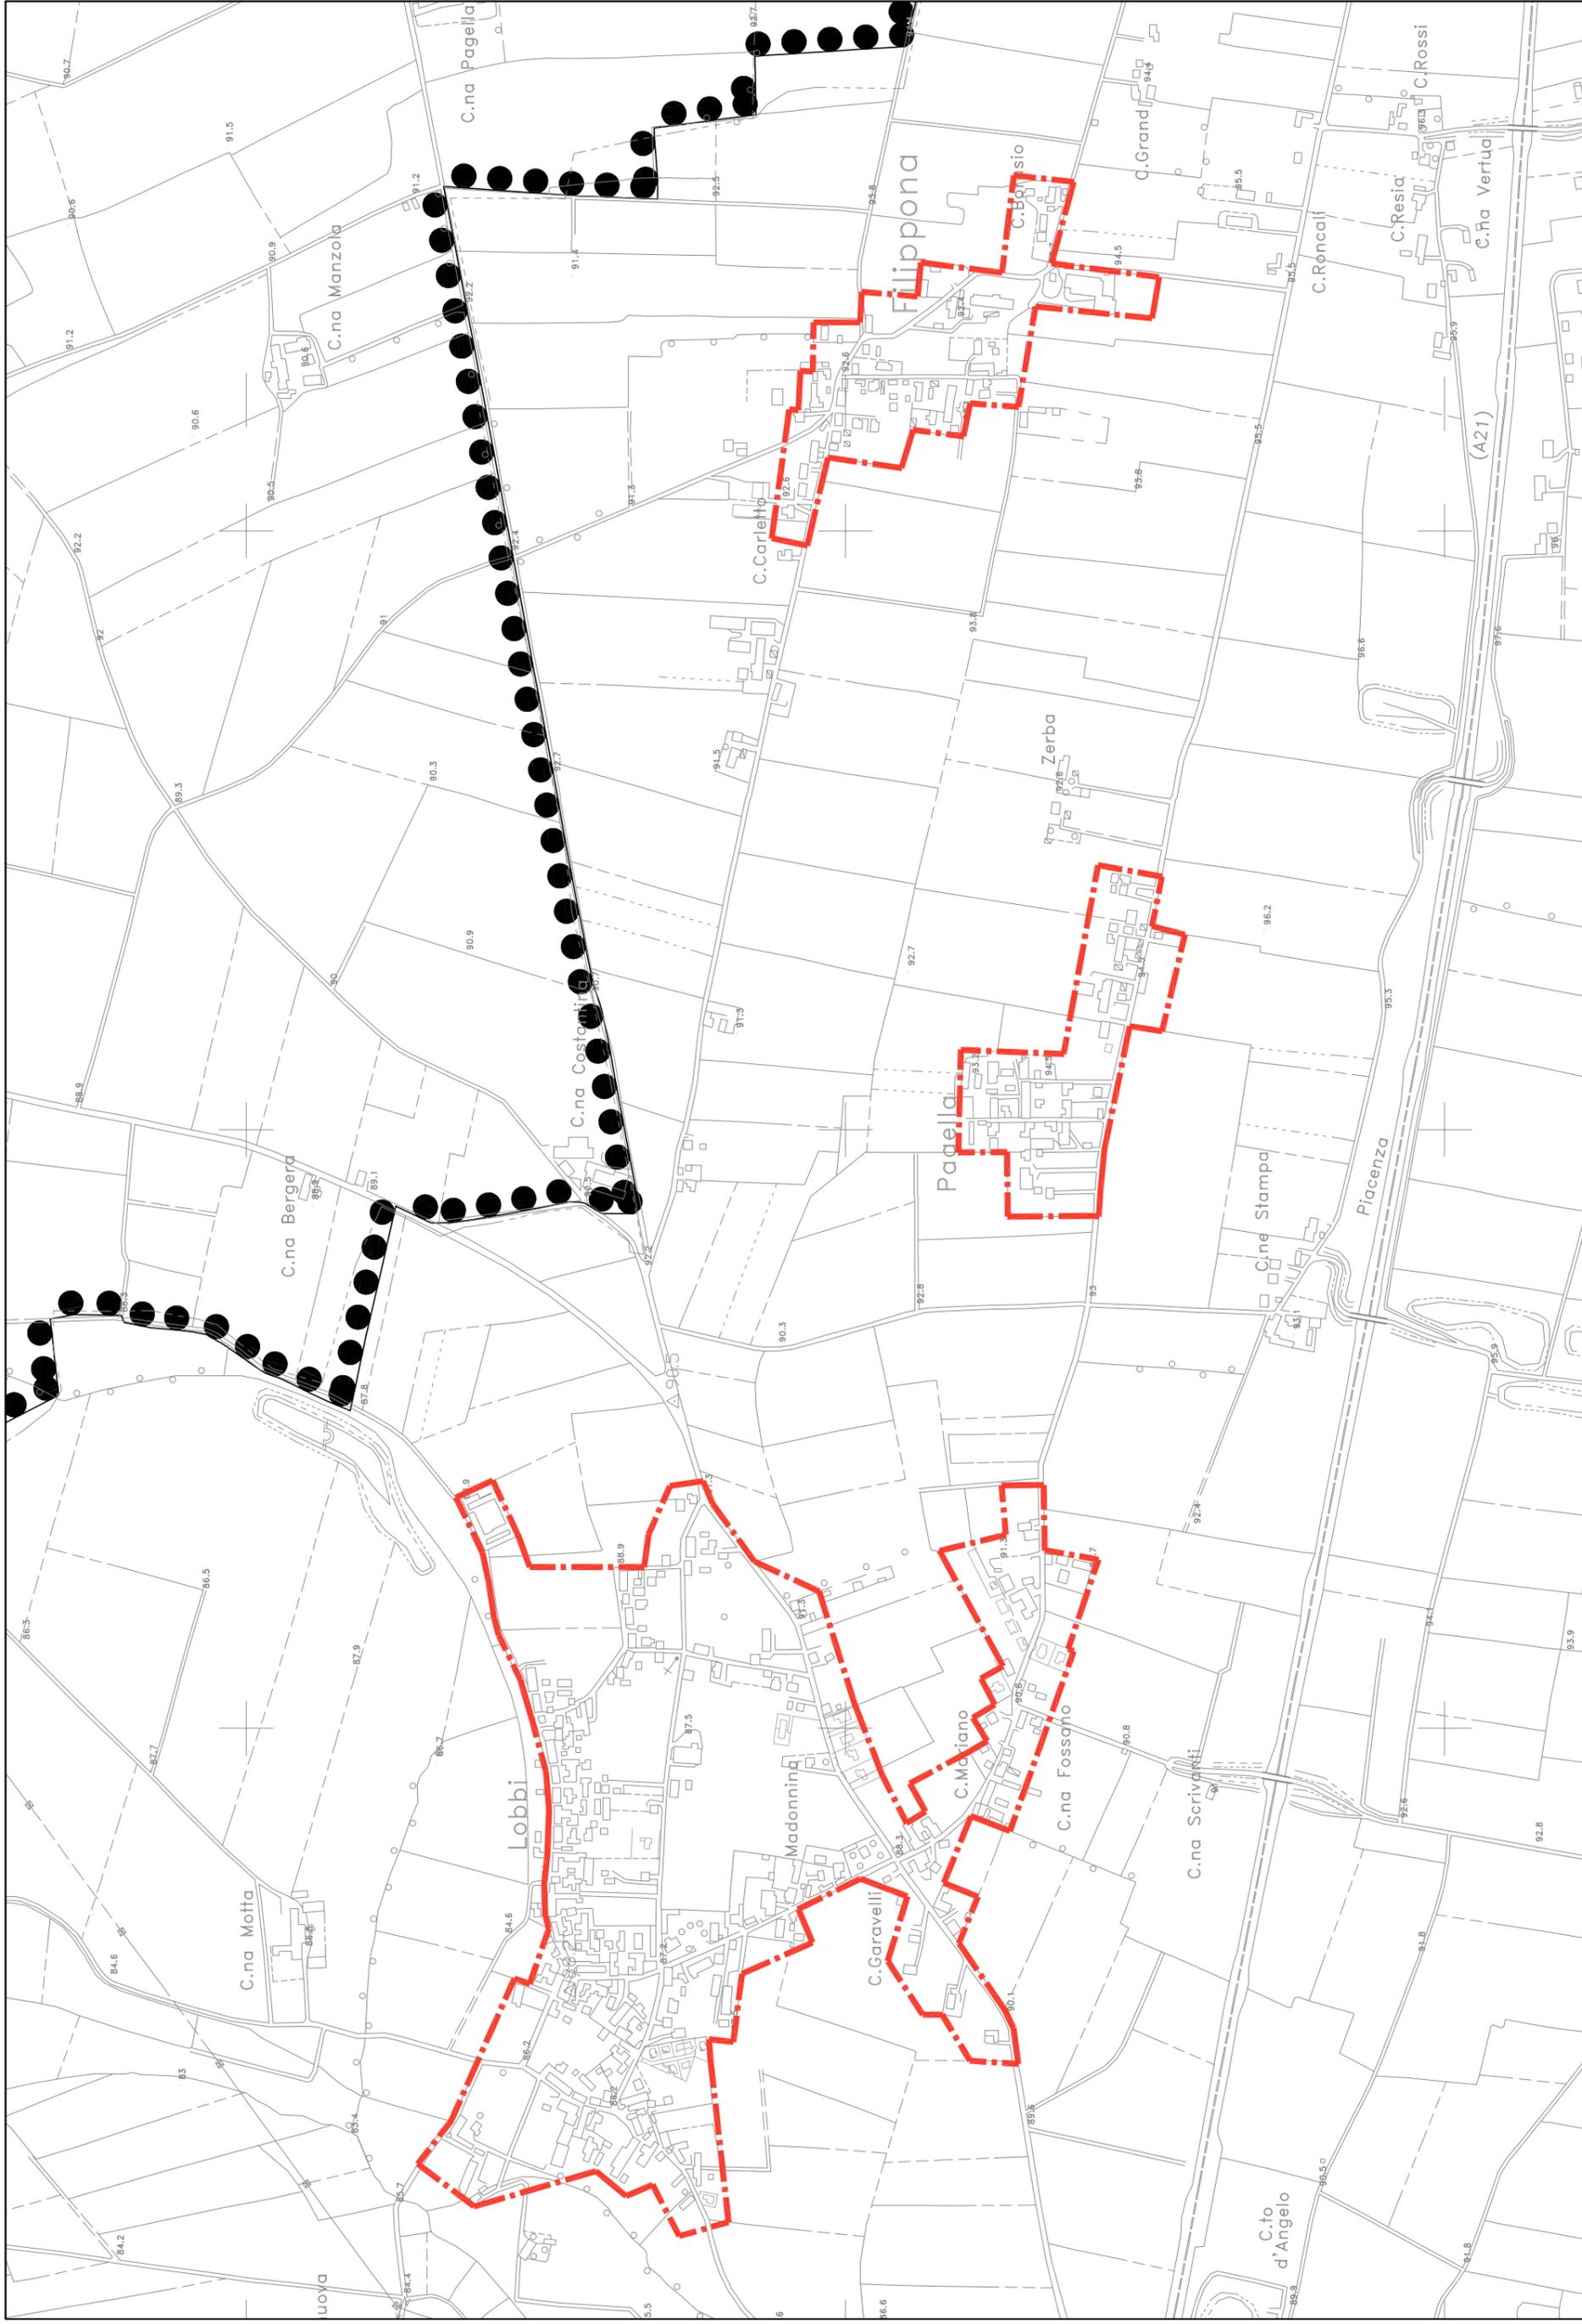



DELIBERAZIONE G.C. N. 930/61505 DEL 22.12.1993 – DELIMITAZIONE CENTRI ABITATI SOBBORCHI DEL COMUNE DI ALESSANDRIA – LOBBI, PAGELLA E FILIPPONA – (ai sensi dell'art. 4 del Decreto Legislativo 30.4.92 n. 265)

scala 1:10.000

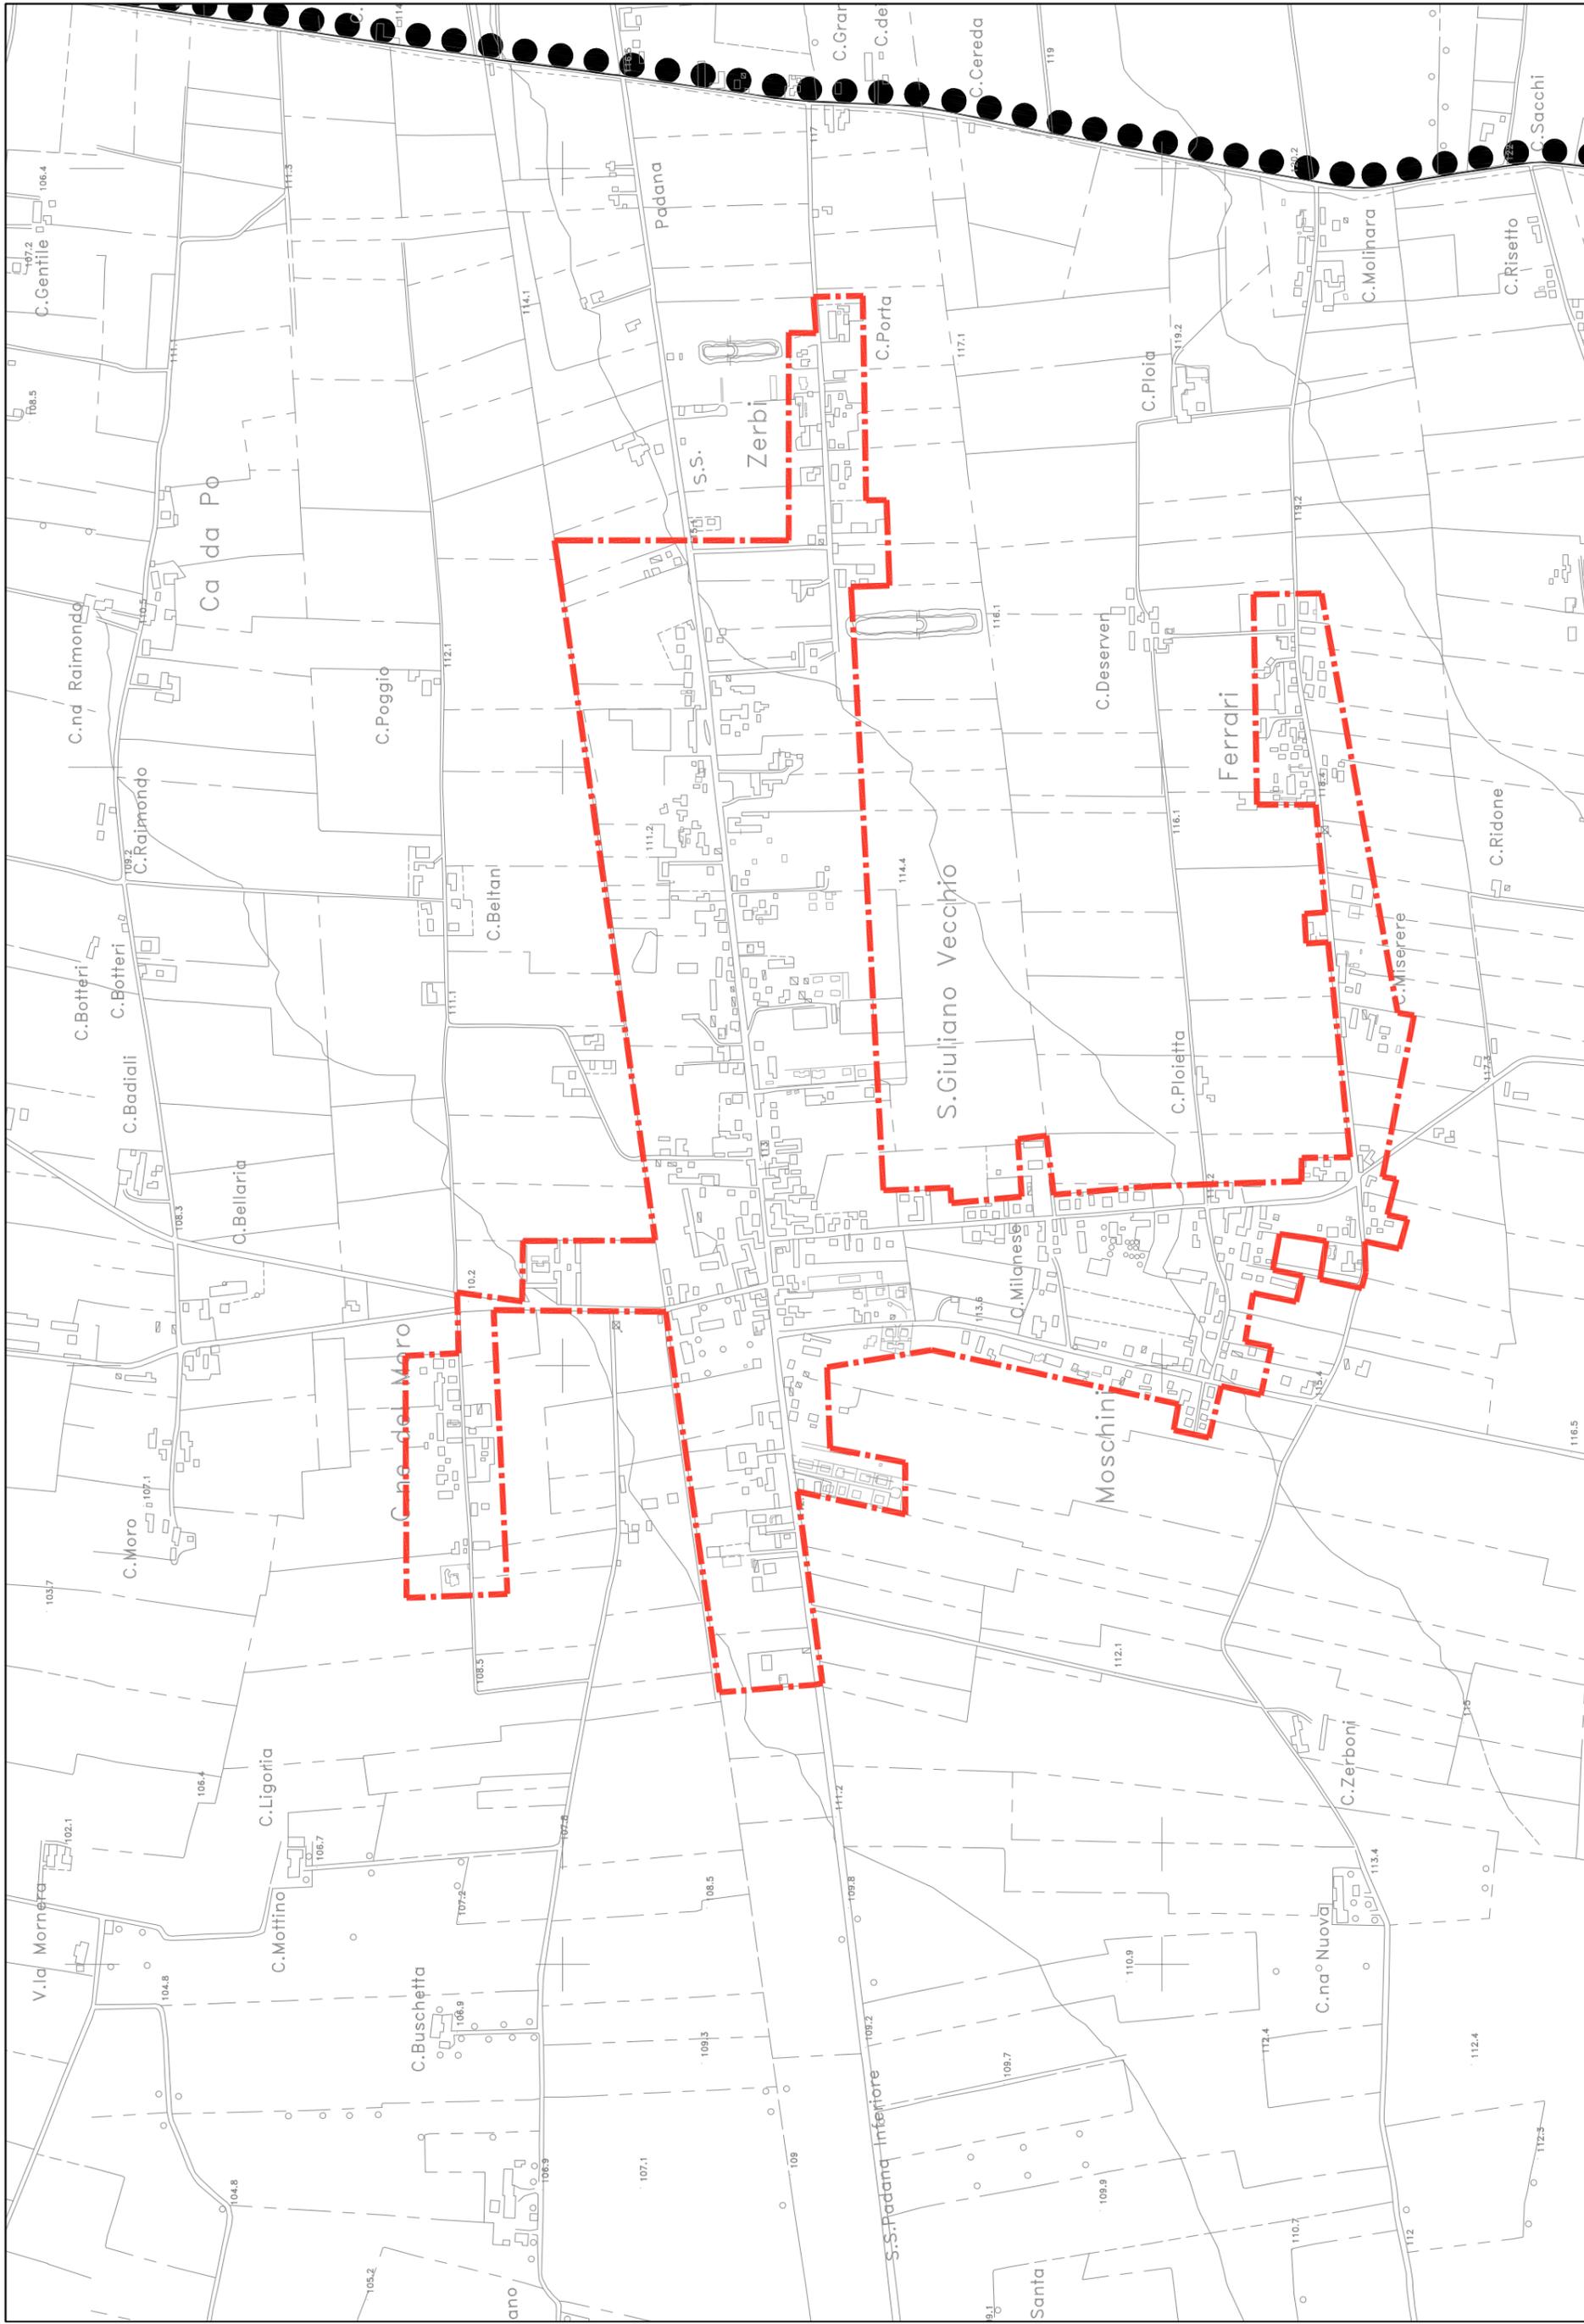



DELIBERAZIONE G.C. N. 930/61505 DEL 22.12.1993 - DELIMITAZIONE CENTRI ABITATI SOBBORCHI DEL COMUNE DI ALESSANDRIA - SAN GIULIANO VECCHIO - (ai sensi dell'art. 4 del Decreto Legislativo 30.4.92 n. 285)

scala 1:10.000

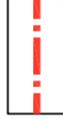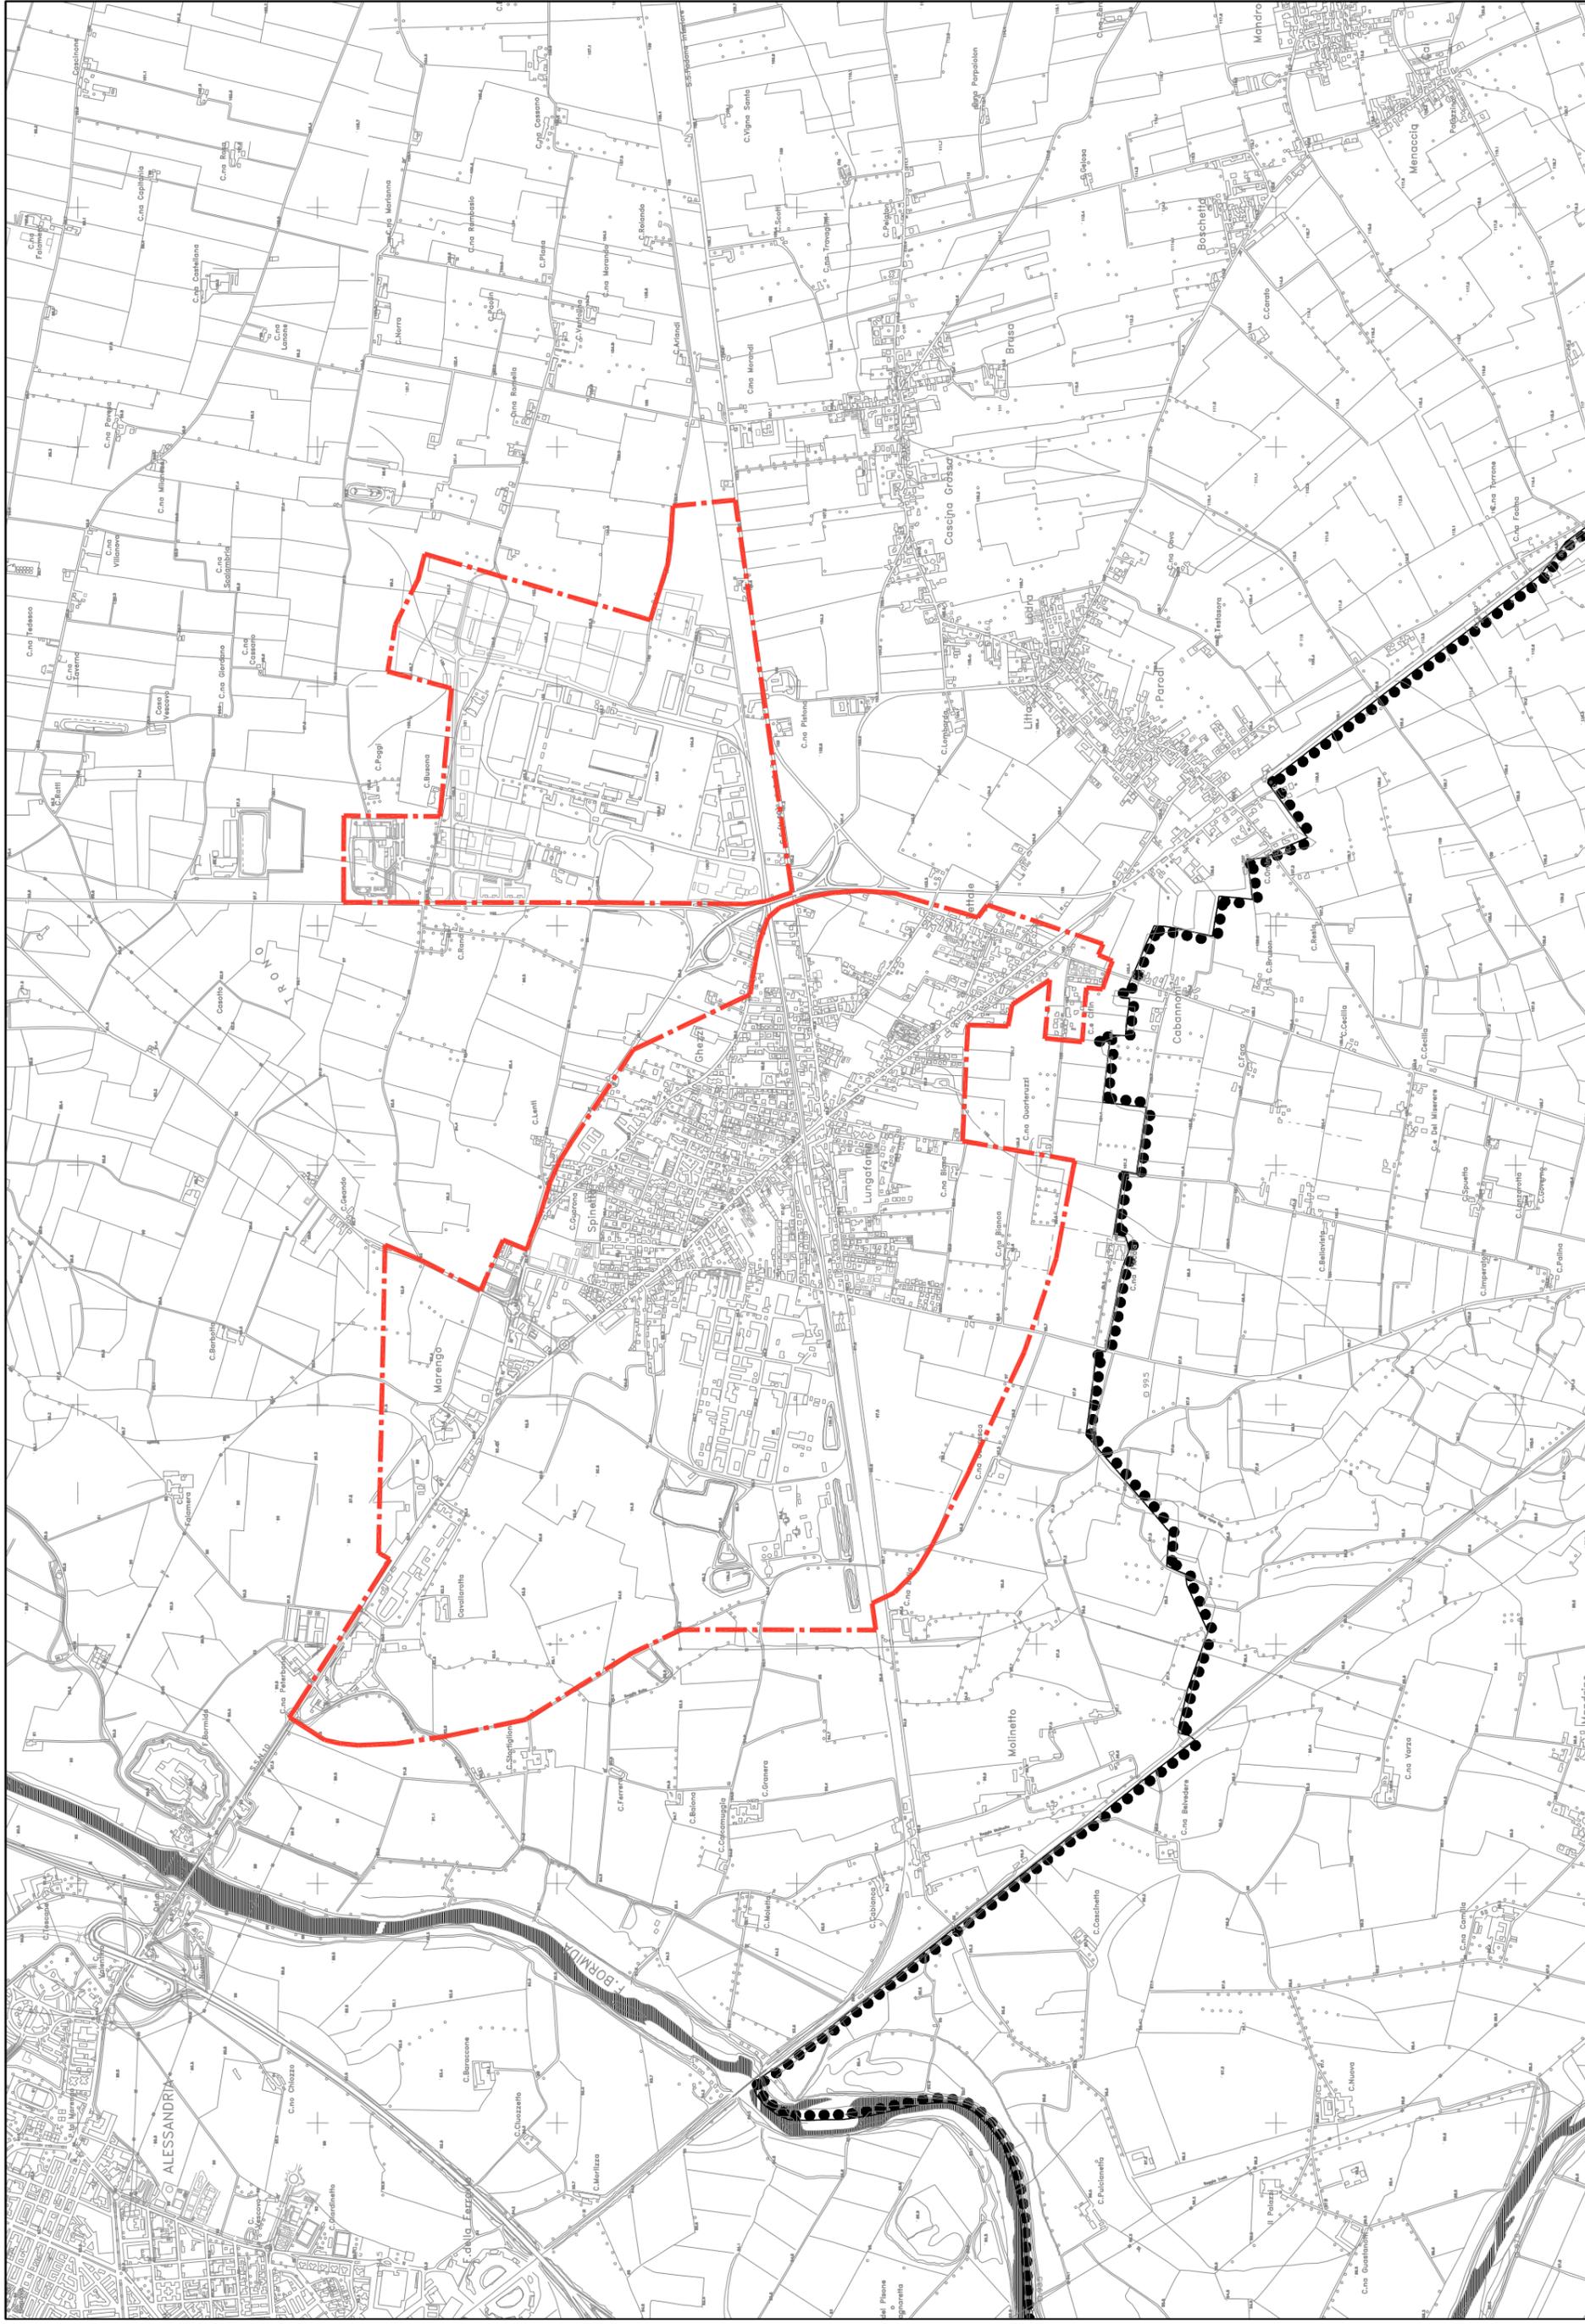

DELIBERAZIONE G.C. N. 930/61505 DEL 22.12.1993 - DELIMITAZIONE CENTRI ABITATI SOBBORCHI DEL COMUNE DI ALESSANDRIA - SPINETTA M.GO - (ai sensi dell'art. 4 del Decreto Legislativo 30.4.92 n. 285)

scala 1:20.000

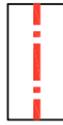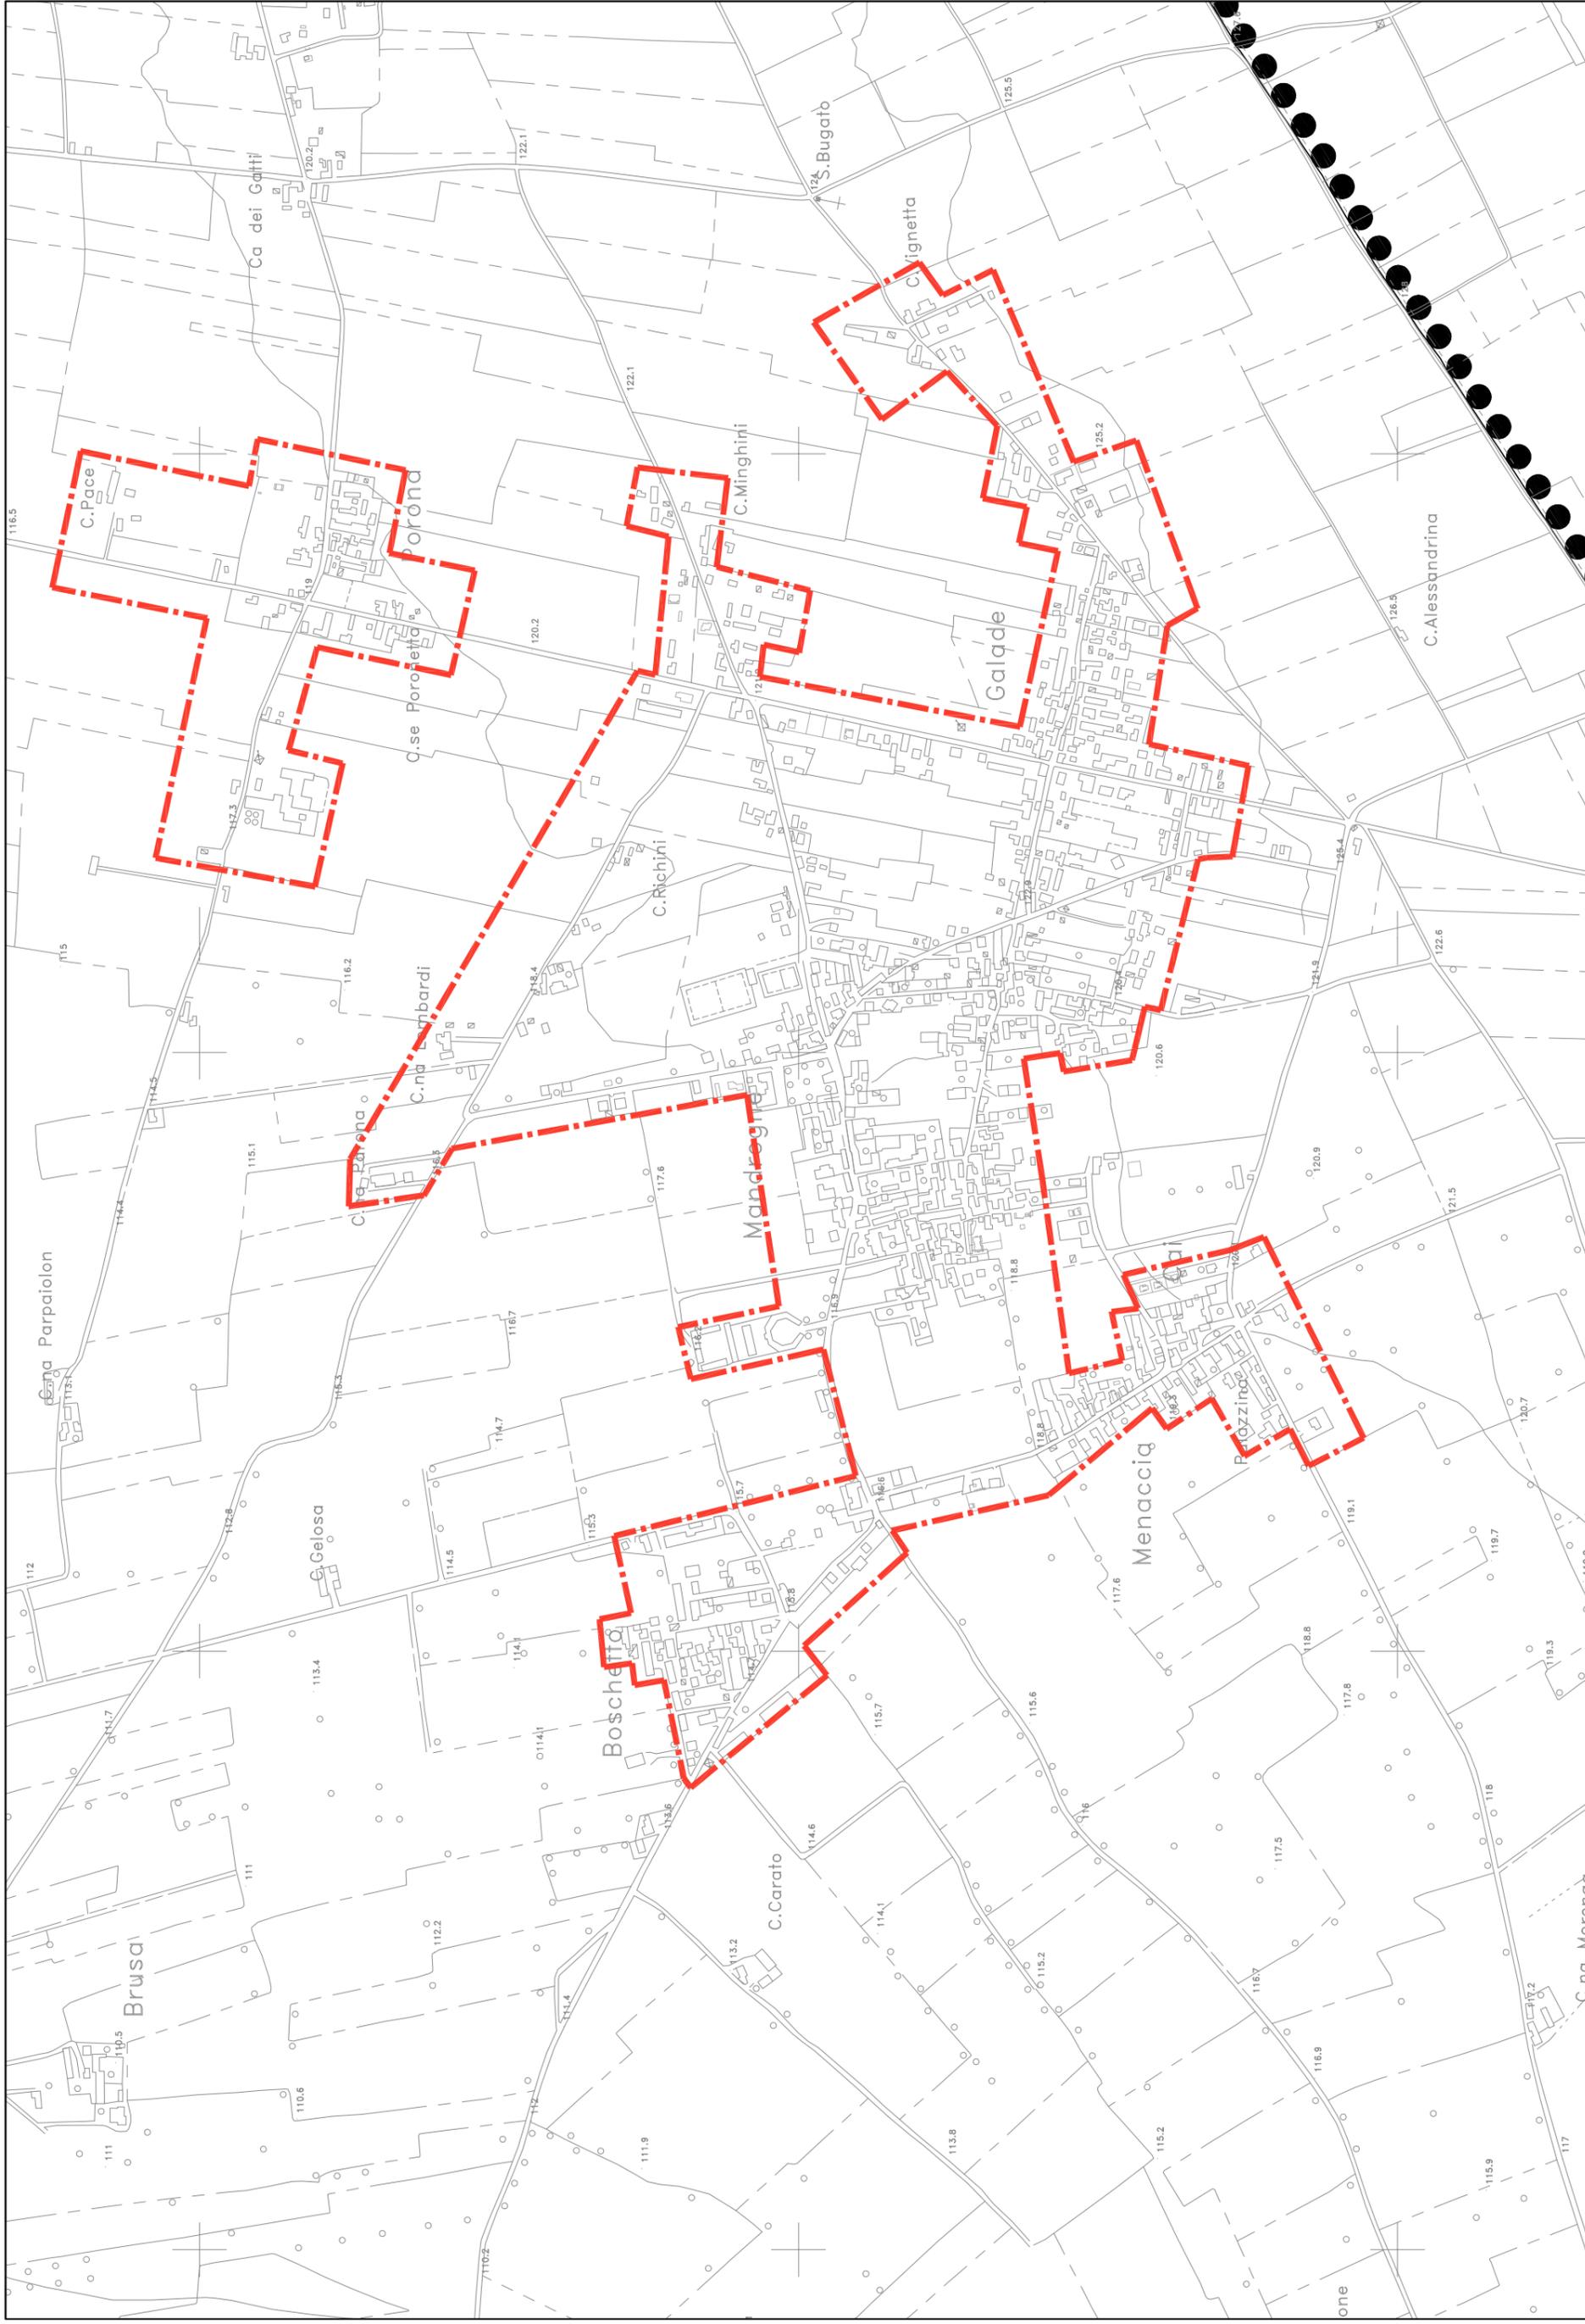

DELIBERAZIONE G.C. N. 930/61505 DEL 22.12.1993 - DELIMITAZIONE CENTRI ABITATI SOBBORCHI DEL COMUNE DI ALESSANDRIA - MANDROGNE E PORONETTA - (ai sensi dell'art. 4 del Decreto Legislativo 30.4.92 n. 285)

scala 1:10.000

