

PRGC 1990

Approvato con modifiche "ex officio" con deliberazione della Giunta Regionale 7 febbraio 2006, n.36-20060 (pubblicata sul Bollettino Ufficiale della Regione Piemonte n.7, 16 febbraio 2006) e successivamente rettificata con deliberazione della Giunta Regionale n.13-200615 (pubblicata sul Bollettino Ufficiale della Regione Piemonte n.18, 3 maggio 2006)

VARIANTE STRUTTURALE, gennaio 2005
ex articolo 17, 4° comma della Legge Regionale 5 dicembre 1977, n.56 e successive modifiche ed integrazioni.

Progetto definitivo
Determinazione in merito alle osservazioni formulate dalla Regione Piemonte relative alla deliberazione consiliare n. 18 in data 7 febbraio 2005 di adozione del Progetto Definitivo. Pratica Regione Piemonte A00096, nota n.9516/01002 del 12 dicembre 2006

marzo 2007


Il Studio

Tavola di piano

2a Viabilità'

scala 1:20000

Il Segretario Generale

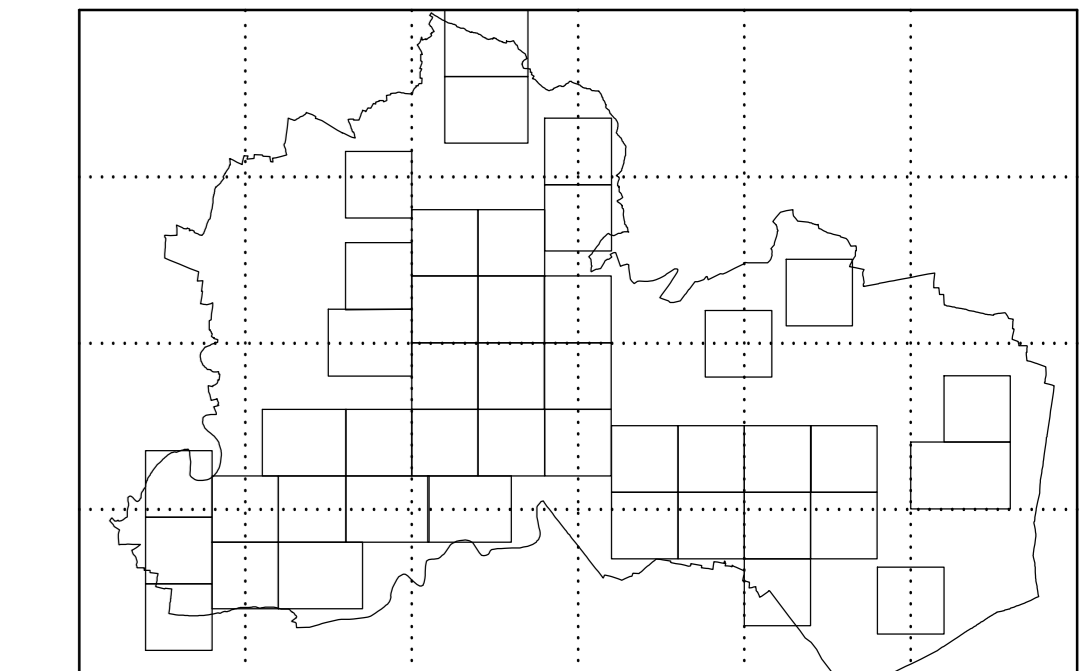

Il Responsabile dei Servizi

LEGENDA

- delimitazione del confine comunale;
- delimitazione degli sviluppi in scala 1:2000
- delimitazione dell'area collinare
- fiumi e torrenti
- aree di deflusso della piena
- aree di esondazione della piena
- aree ed edifici soggetti ad inondazione per piena catastrofica

- Viabilità'
- autostrade
 - strade statali esistenti
 - strade provinciali di progetto
 - strade comunali esistenti
 - di progetto
 - aree per l'eventuale realizzazione di nuove infrastrutture viarie

Carta Tecnica Regionale Numerica (CTRN)
fornita dal Servizio Cartografico della Regione Piemonte
aggiornamento 1997

