
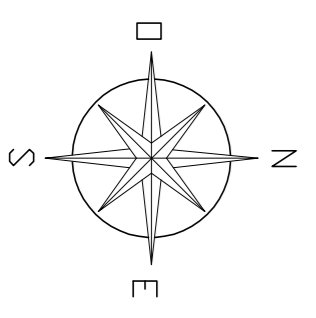


Particolare su via Galimberti  
Scala 1:250

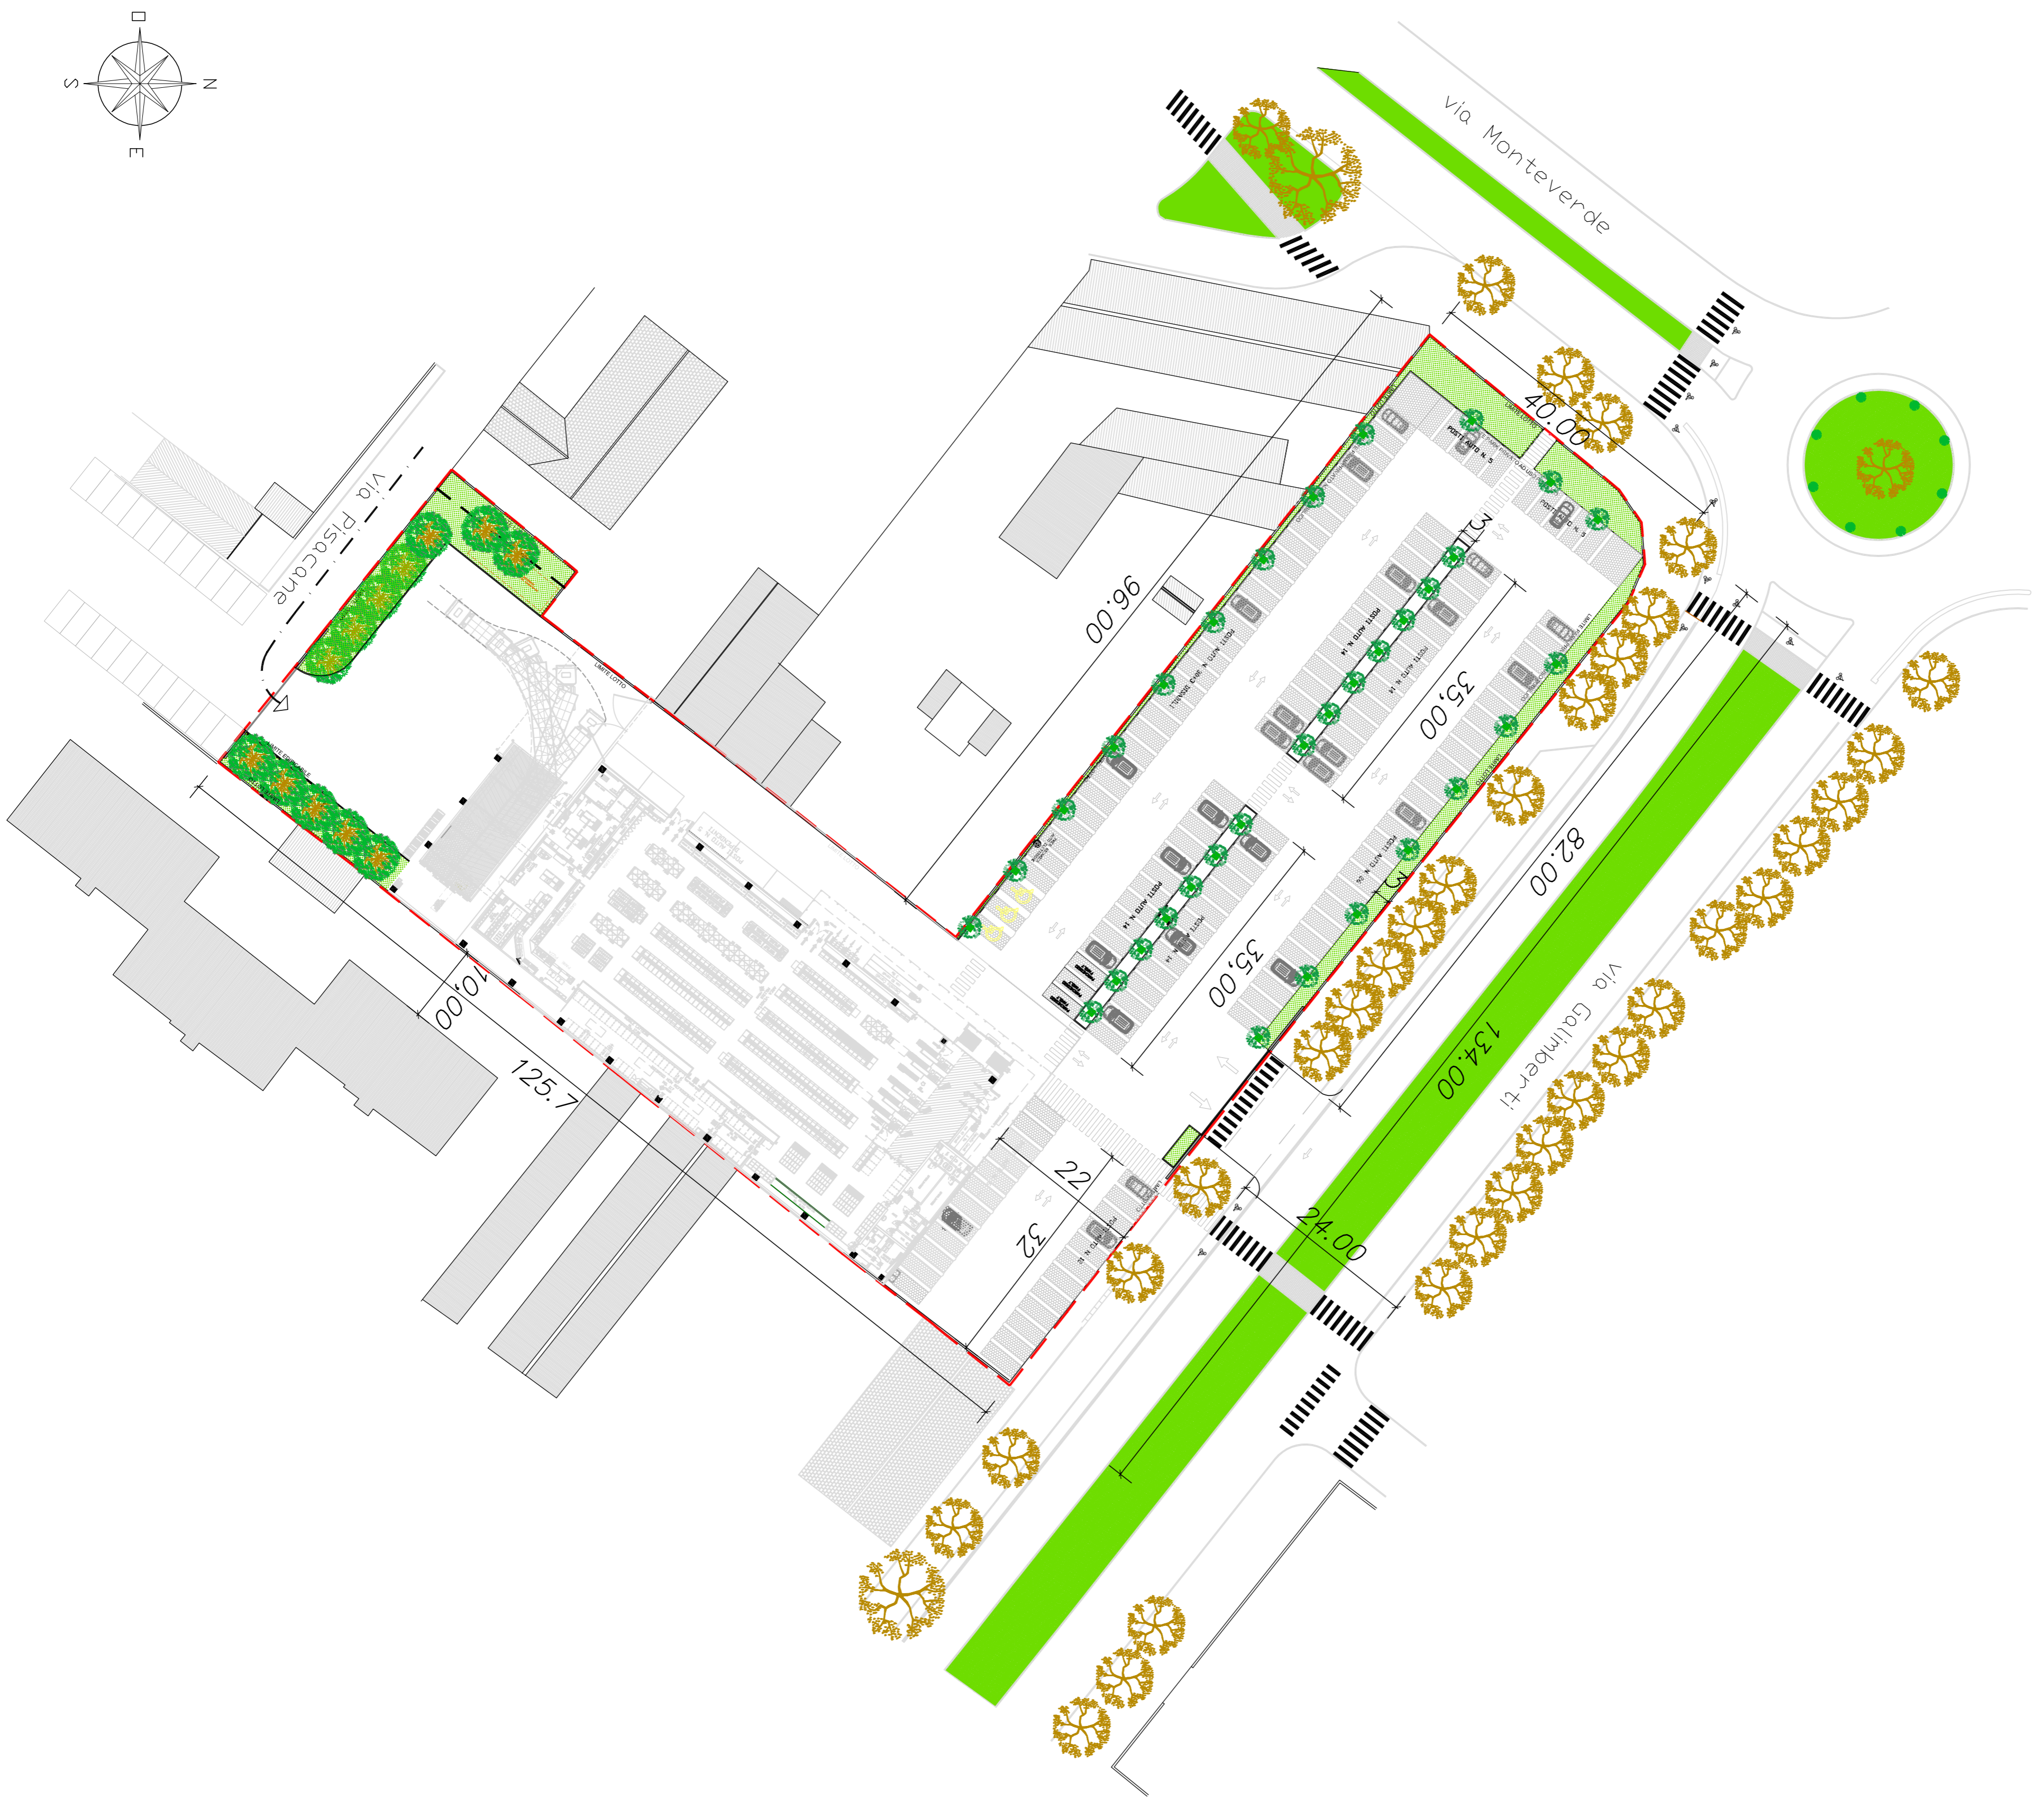

DETERMINAZIONE DEL PROGETTO

Piano Esecutivo Convenzionato "SMA via Galimberti" per  
insediamento commerciale via Galimberti - via Monteverde

PROGETTO	COMITENTE	FOGLIA
Planimetria generale di piano	Ditta SMA di Bulla & Gatti Srl Via Monteverde n° 1/7 Alessandria (AL)	3
CITTA' DI	LOCALITA'	PROGETTISTA
Alessandria (AL)	Via Galimberti	Arch. Oscar RAVVAZZI
ACQUINAMENTI	SCALA	DATA
	1:500	18/05/2021
	PROGETTISTA	
	Arch. Oscar RAVVAZZI	

OGGETTO STUDIO: PROGETTO A TERMINI DI LAVORI E NON PUO' ESSERE IMPIEGATO O TRASMESSO SENZA LA NOSTRA AUTORIZZAZIONE