


Allaccio alla rete esistente su strada pubblica

St3

- DELIMITAZIONE DEL P.E.C.**
- Rete idrica in progetto.
 - Allacci ai lotti in progetto
 - Rete idrica esistente.
 - Punto di innesto nella rete idrica esistente
 - Pozzetti di ispezione

COMUNE DI ALESSANDRIA

nr. 1 Allaccio ai lotti su strada pubblica

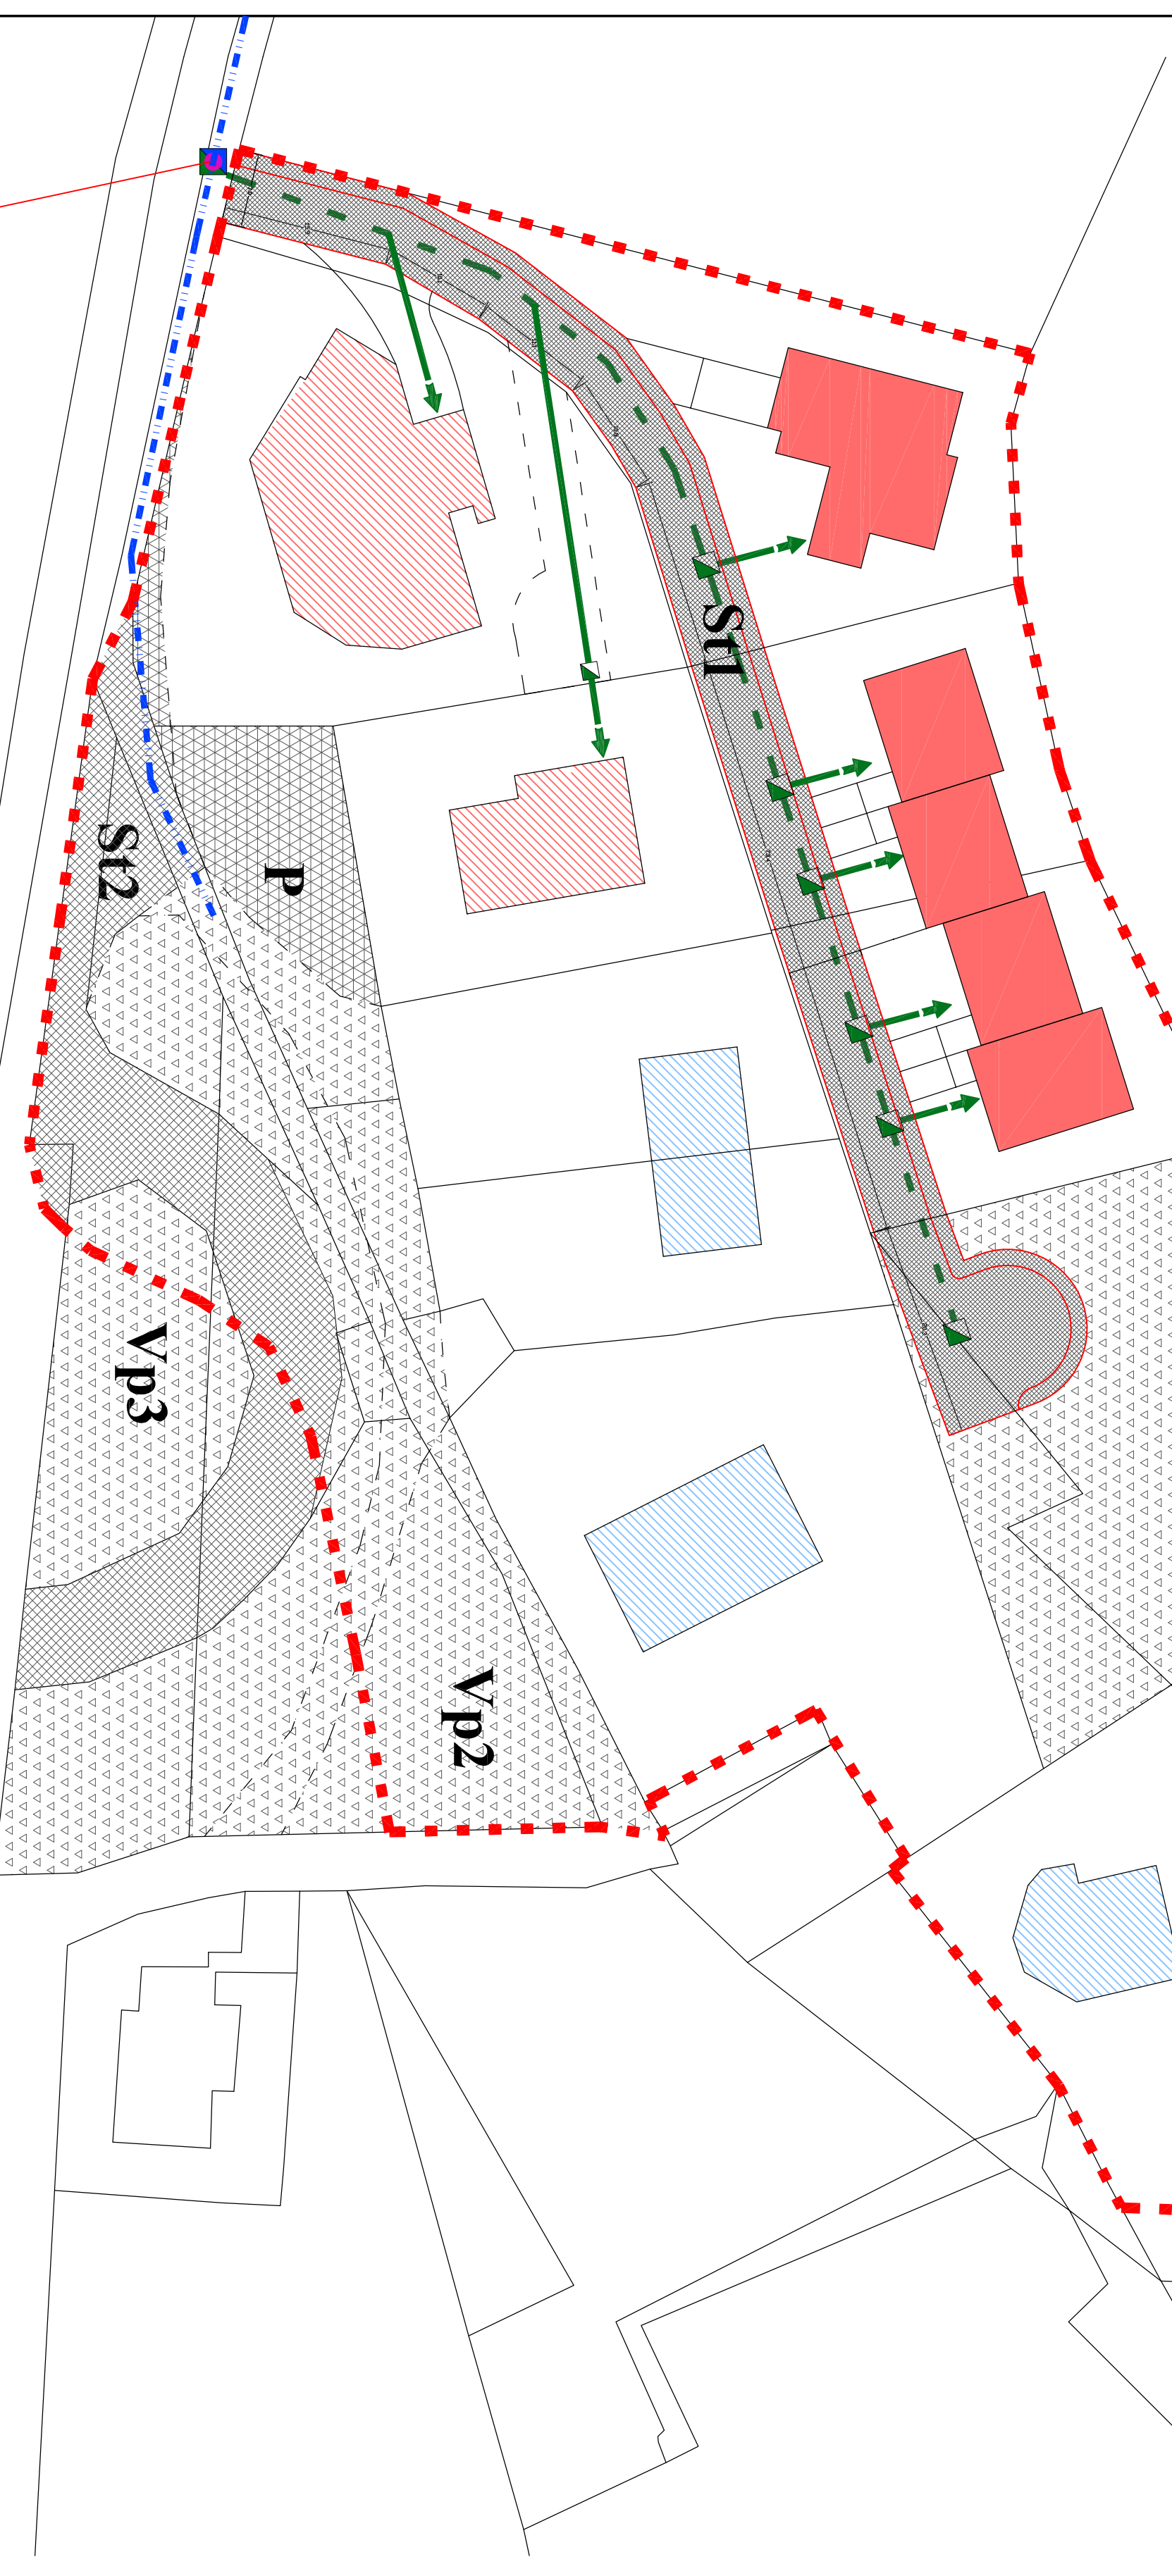

PIANO ESECUTIVO CONVENZIONATO "LE FONTANETTE" - VALMADONNA	
TAVOLA 06c	Planimetria generale di PEC URBANIZZAZIONE PRIMARIA RETE IDRICA
Committente: BIO CALORE ENERGY SOCIETA' AGRICOLA A R.L.	
Progettista: Arch. Maurizio Carozzi	
Gennaio 2022	SCALA 1:500, 1:50, 1:20