


DETERMINAZIONE DEL PROGETTO

Piano Esecutivo Convenzionato "SMA via Galimberti" per insediamento commerciale via Galimberti - via Monteverde

OGGETTO	Rilievo celerimetrico		COMITENTE	Ditta SMA di Bulla & Gatti Srl Via Monteverde n° 1/7 Alessandria (AL)	TAVOLA	2
CITTA' DI	Alessandria (AL)	LOCALITA'	Via Galimberti	PROGETTISTA	Arch. Oscar RAVVAZZI	
AGGIORNAMENTI	SCALA		1:500	DATA	18/05/2021	

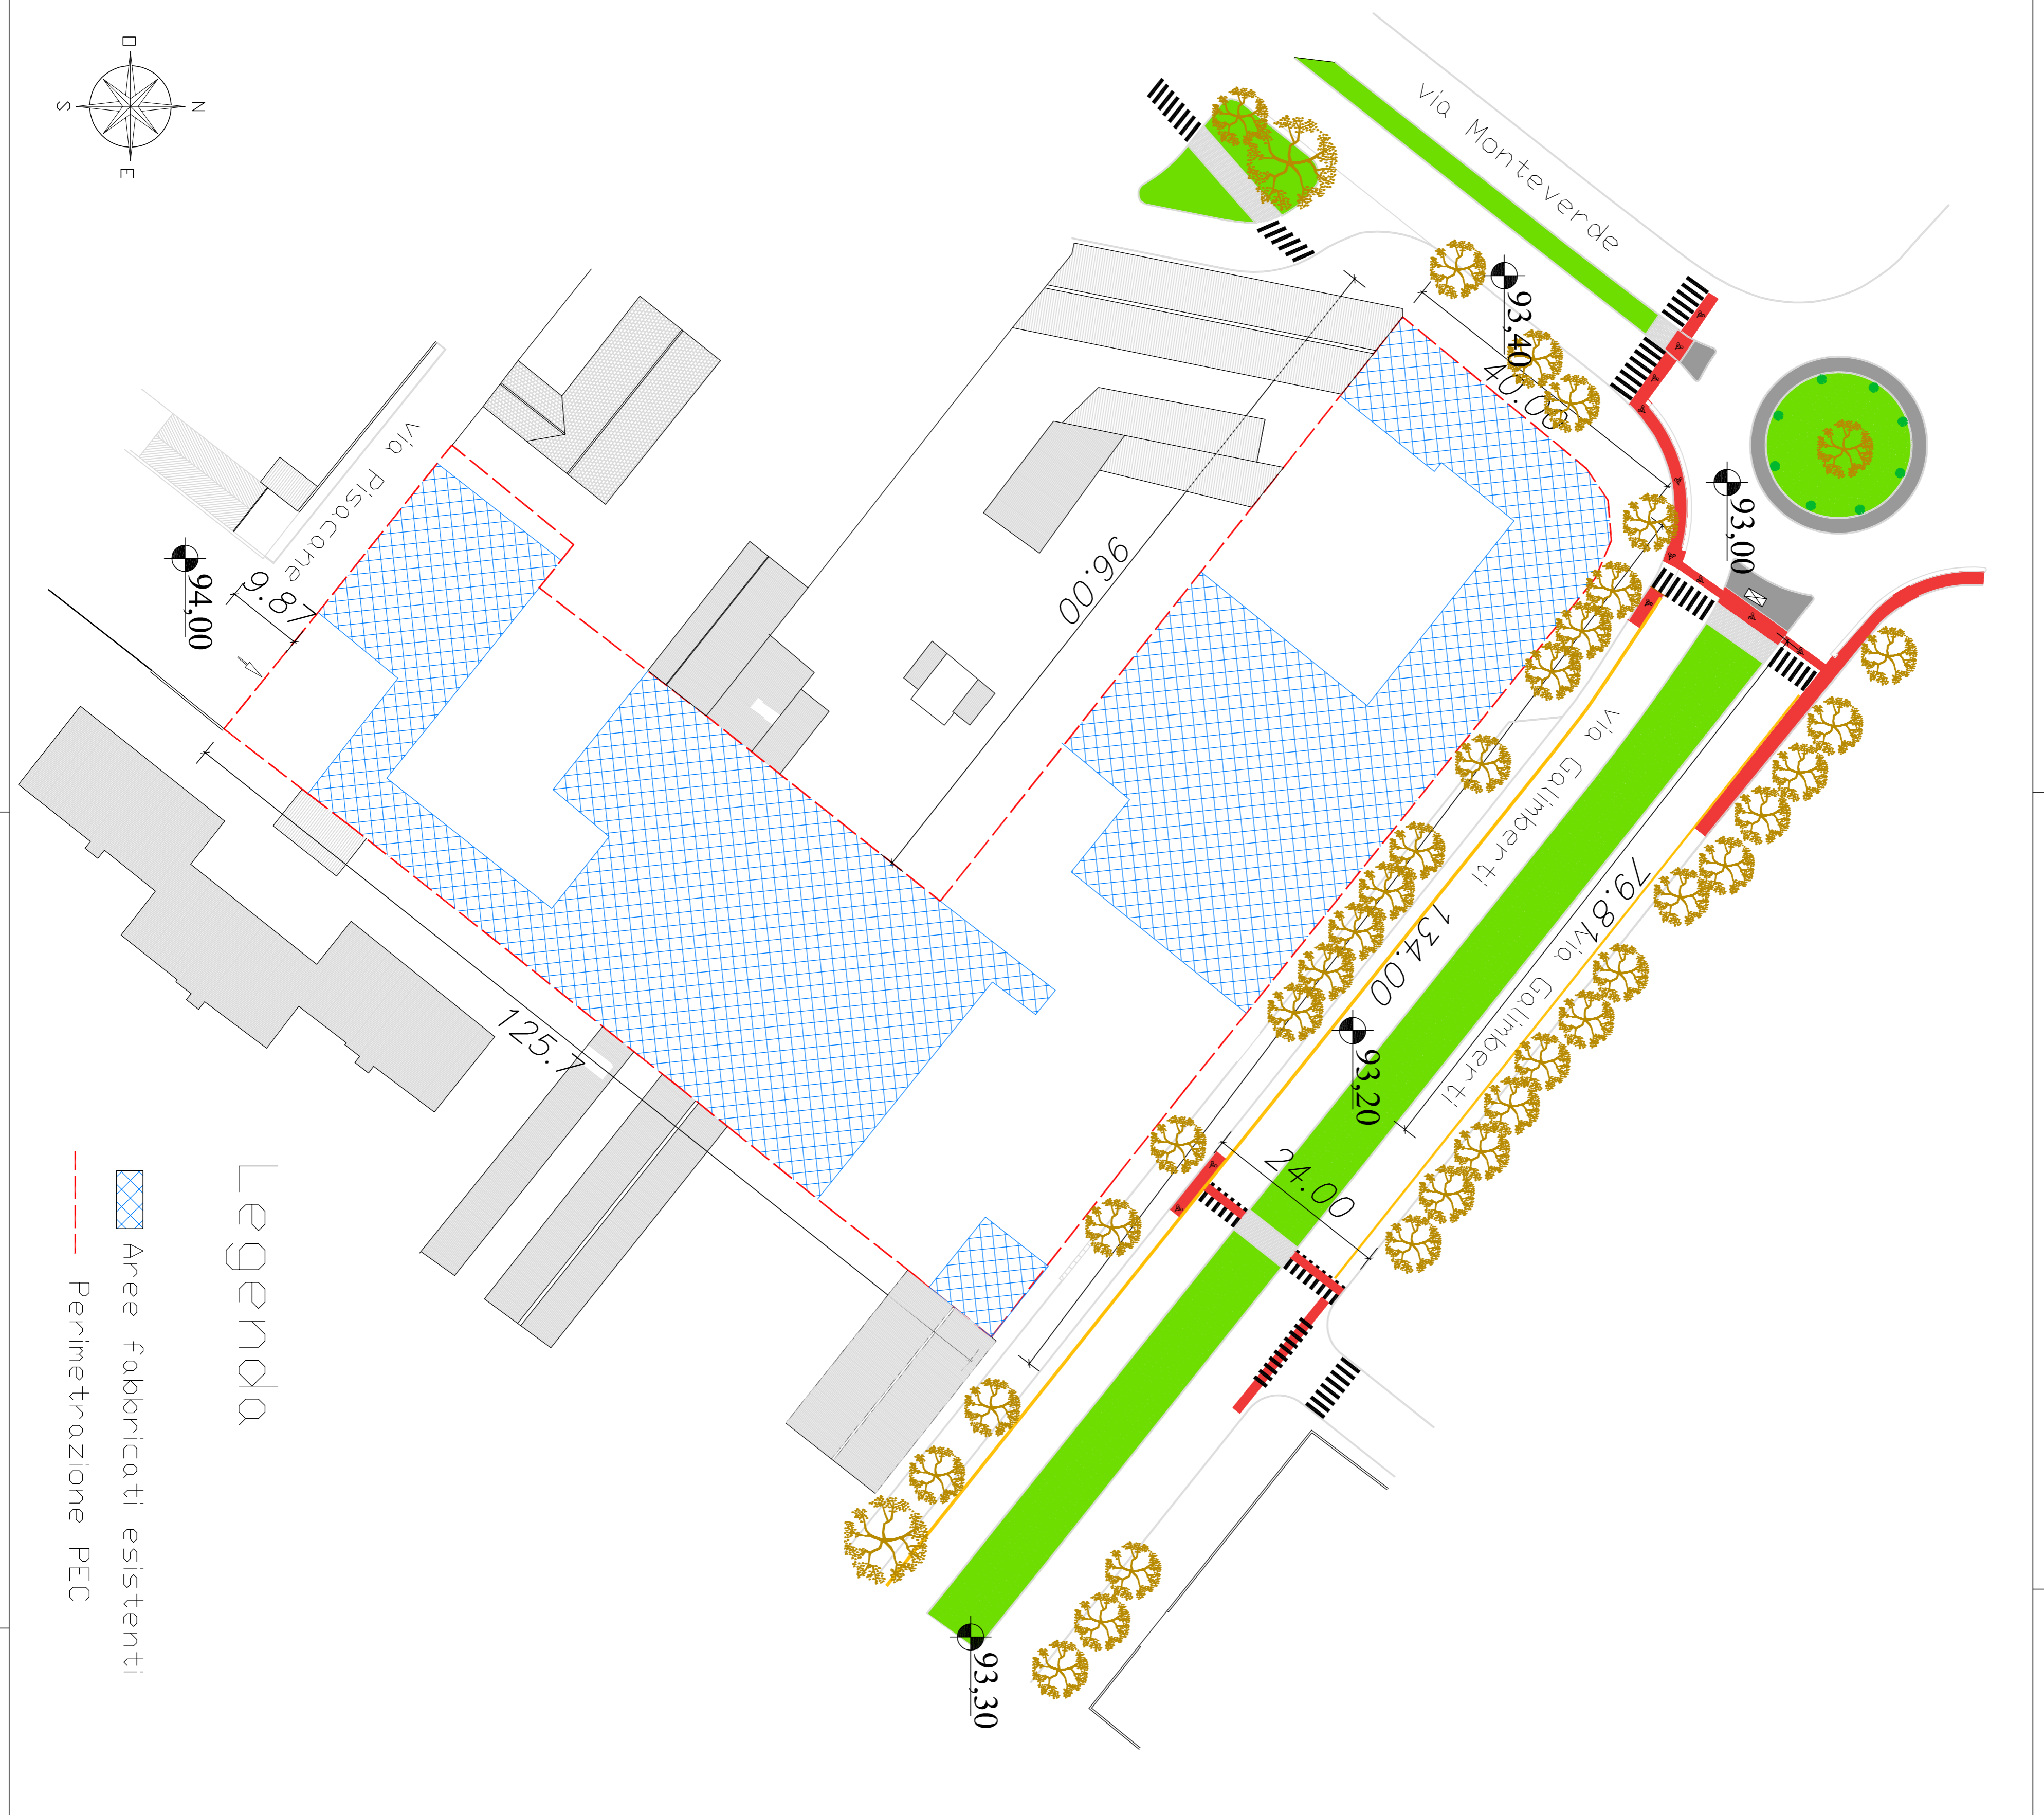

OGGETTO ESISTENTE C- PROGETTO A TITOLO DI LAVORO E NON PUO' ESSERE IMPIEGATO O TRASFERITO SENZA LA NOSTRA AUTORIZZAZIONE