



piano piano interrato

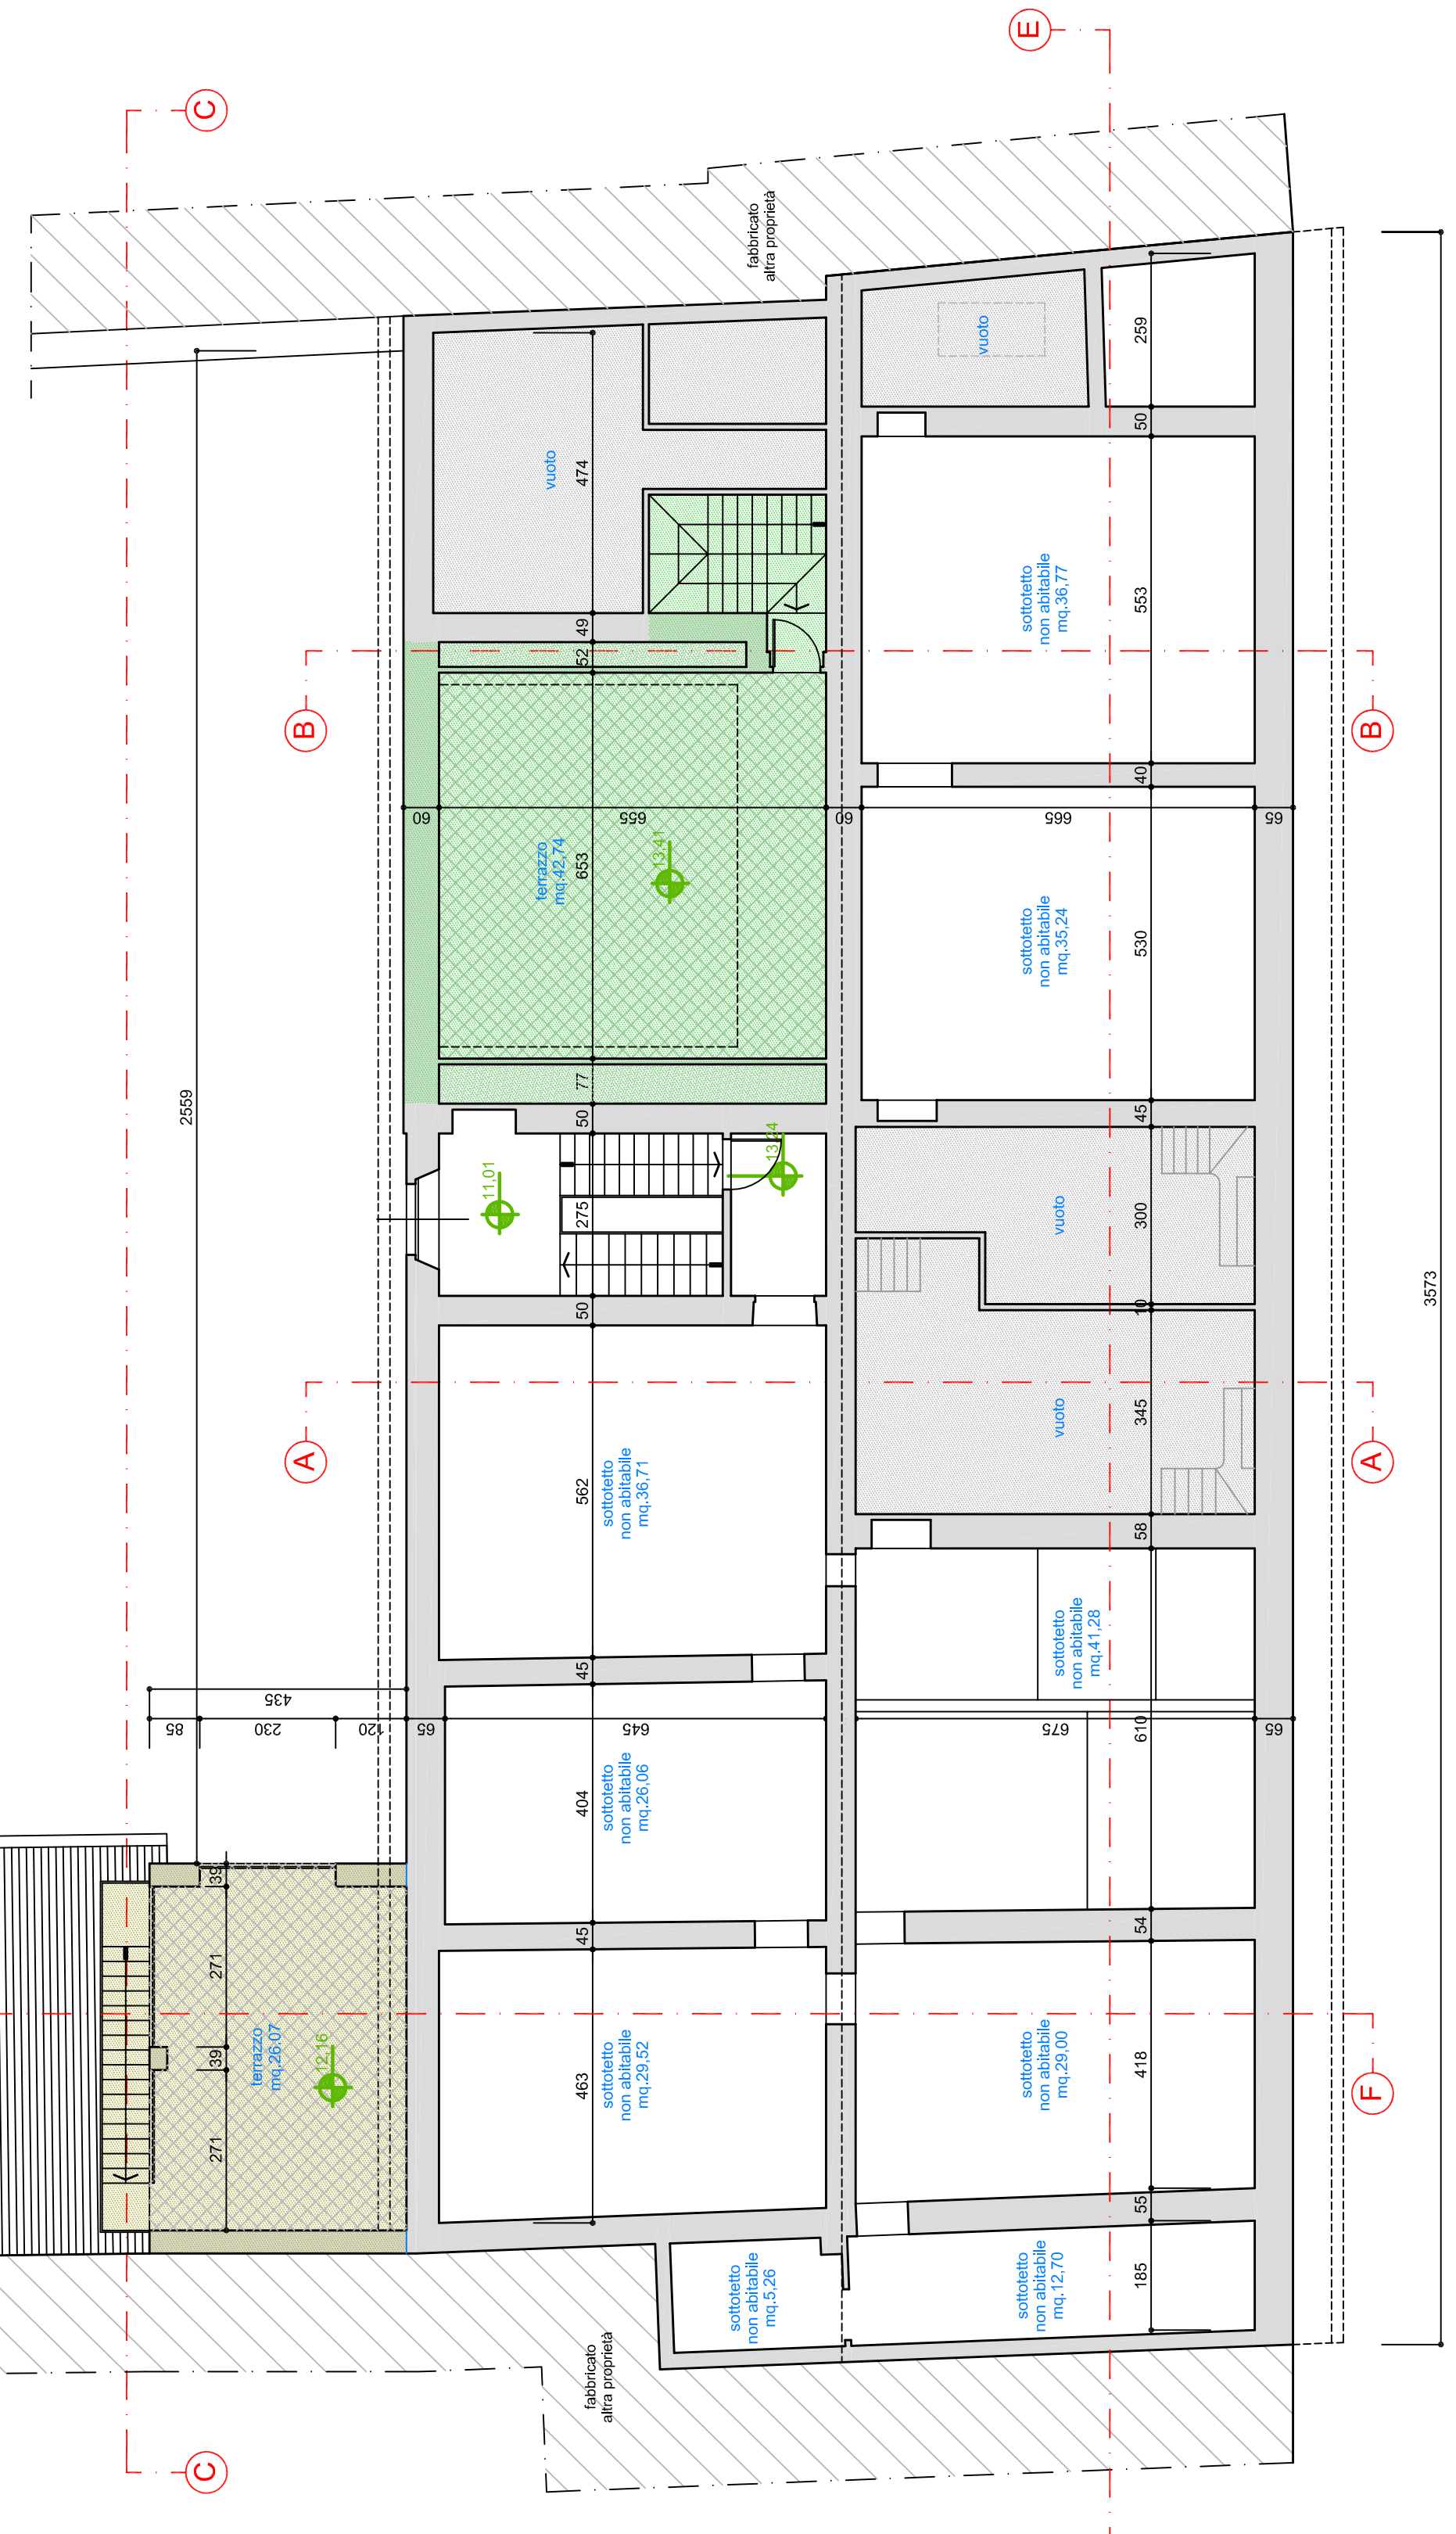

piano piano sottotetto

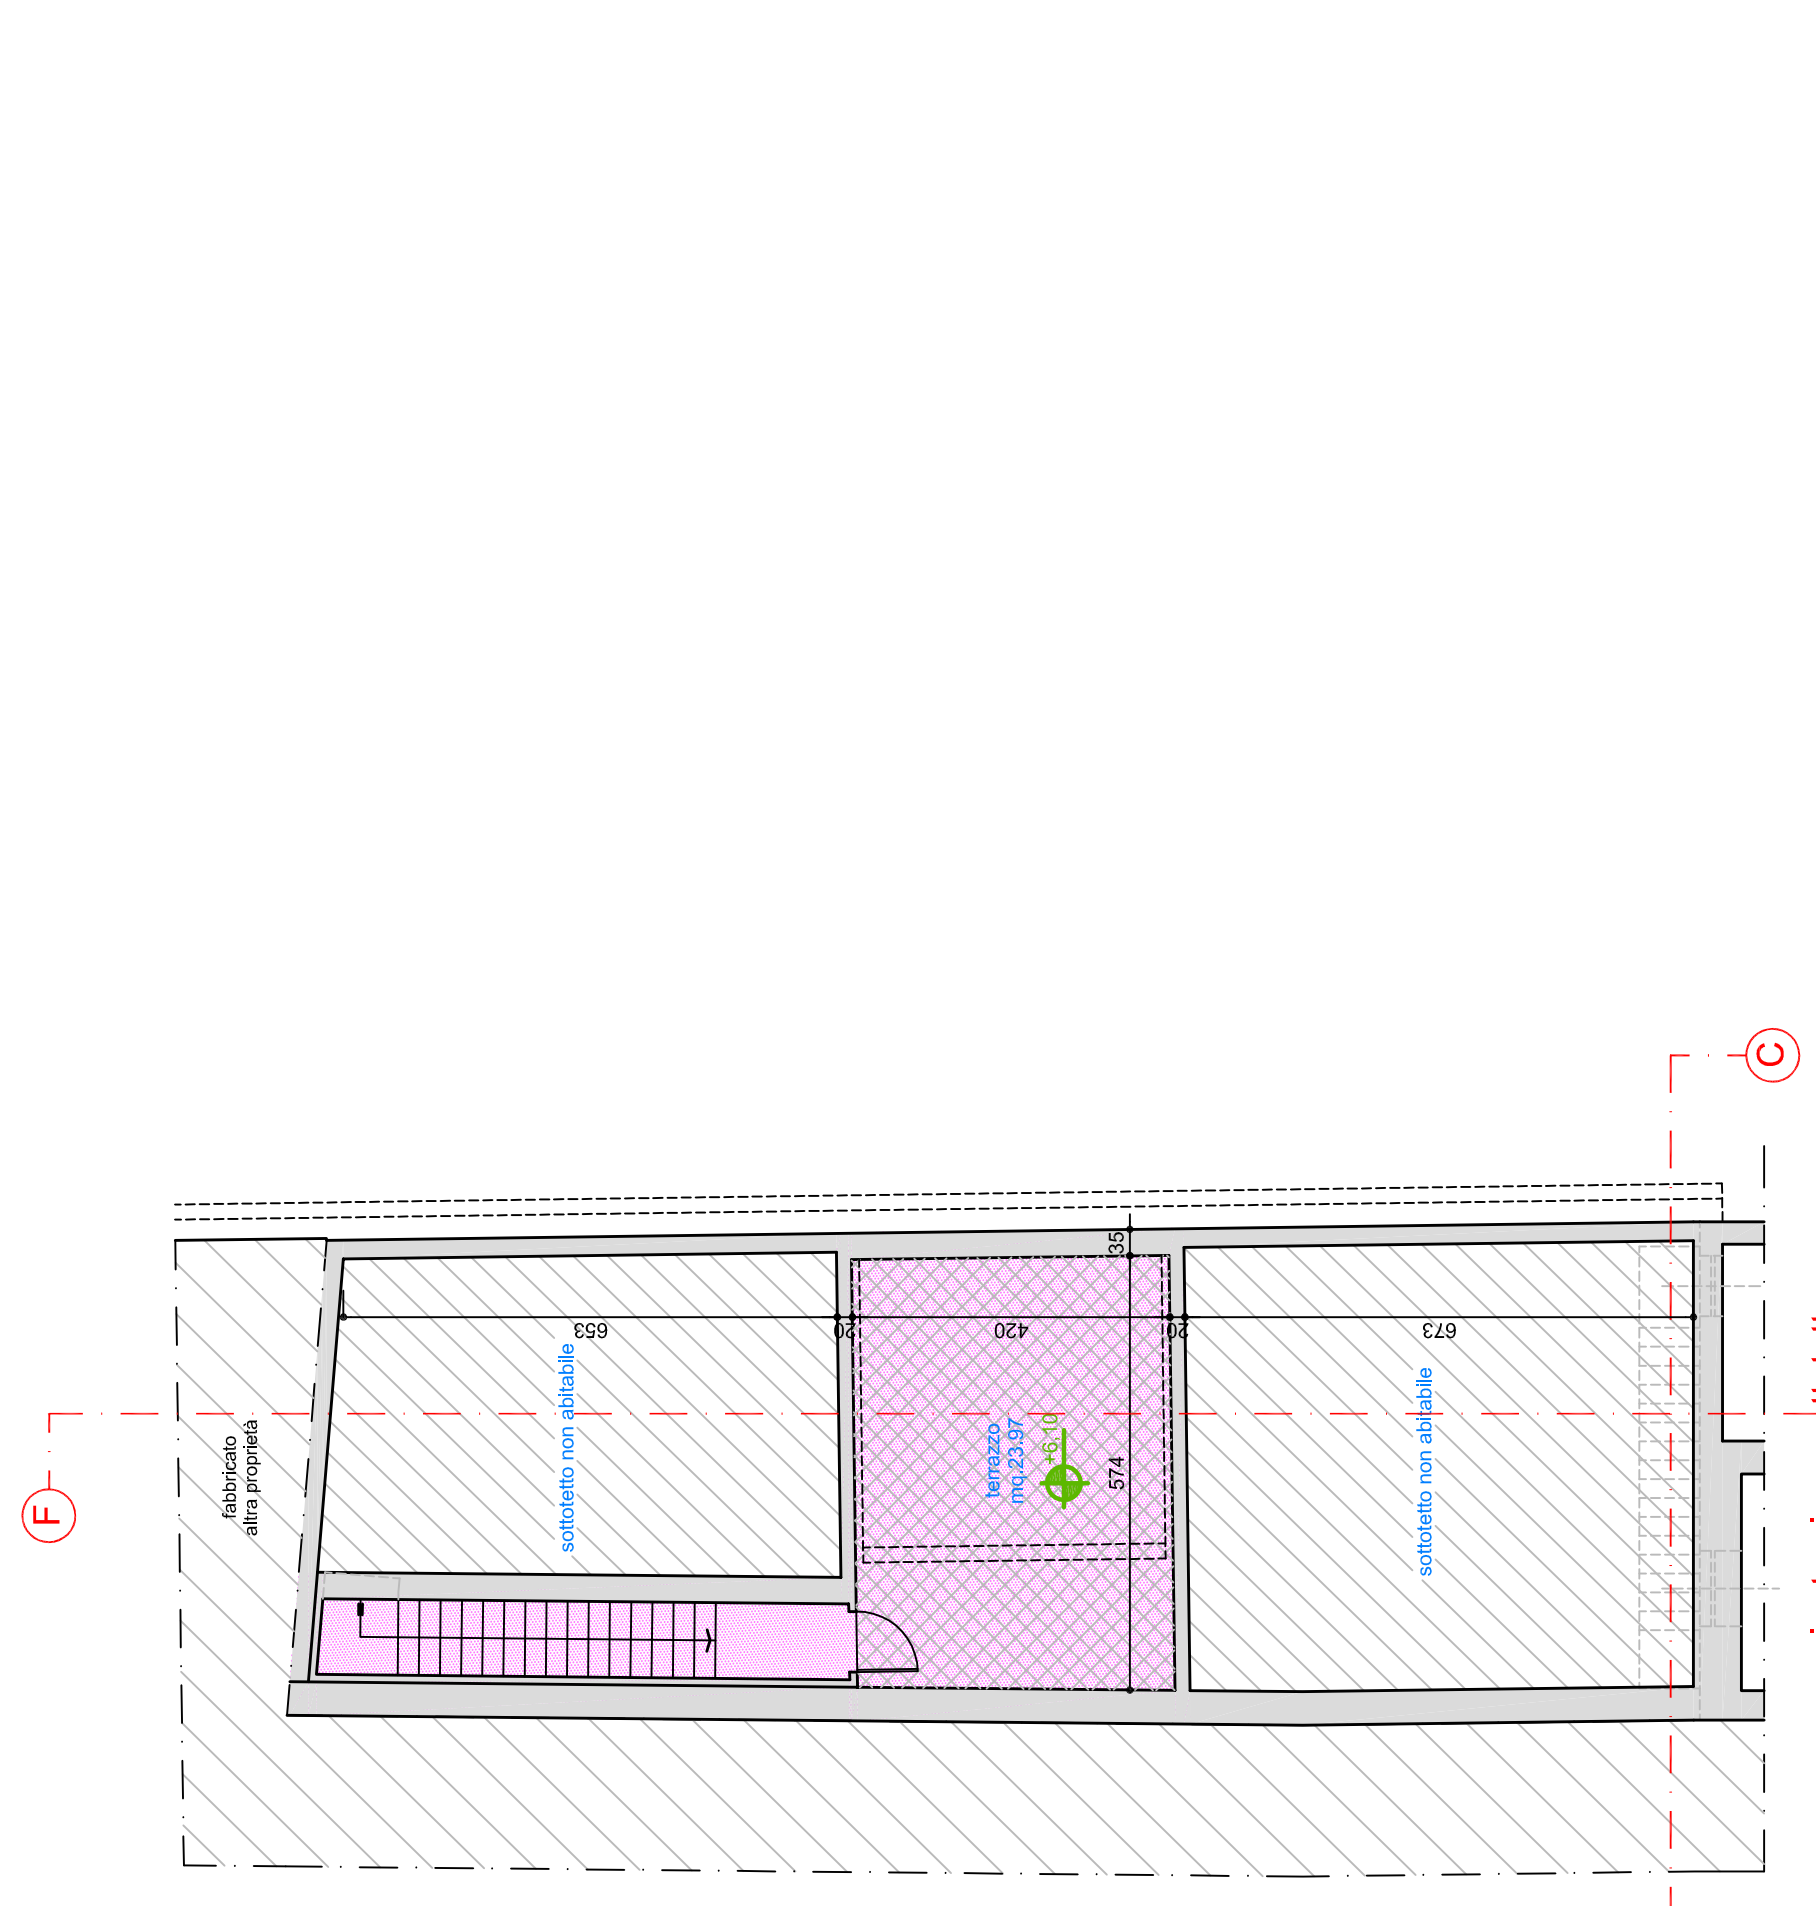

piano piano sottotetto



piano piano secondo