
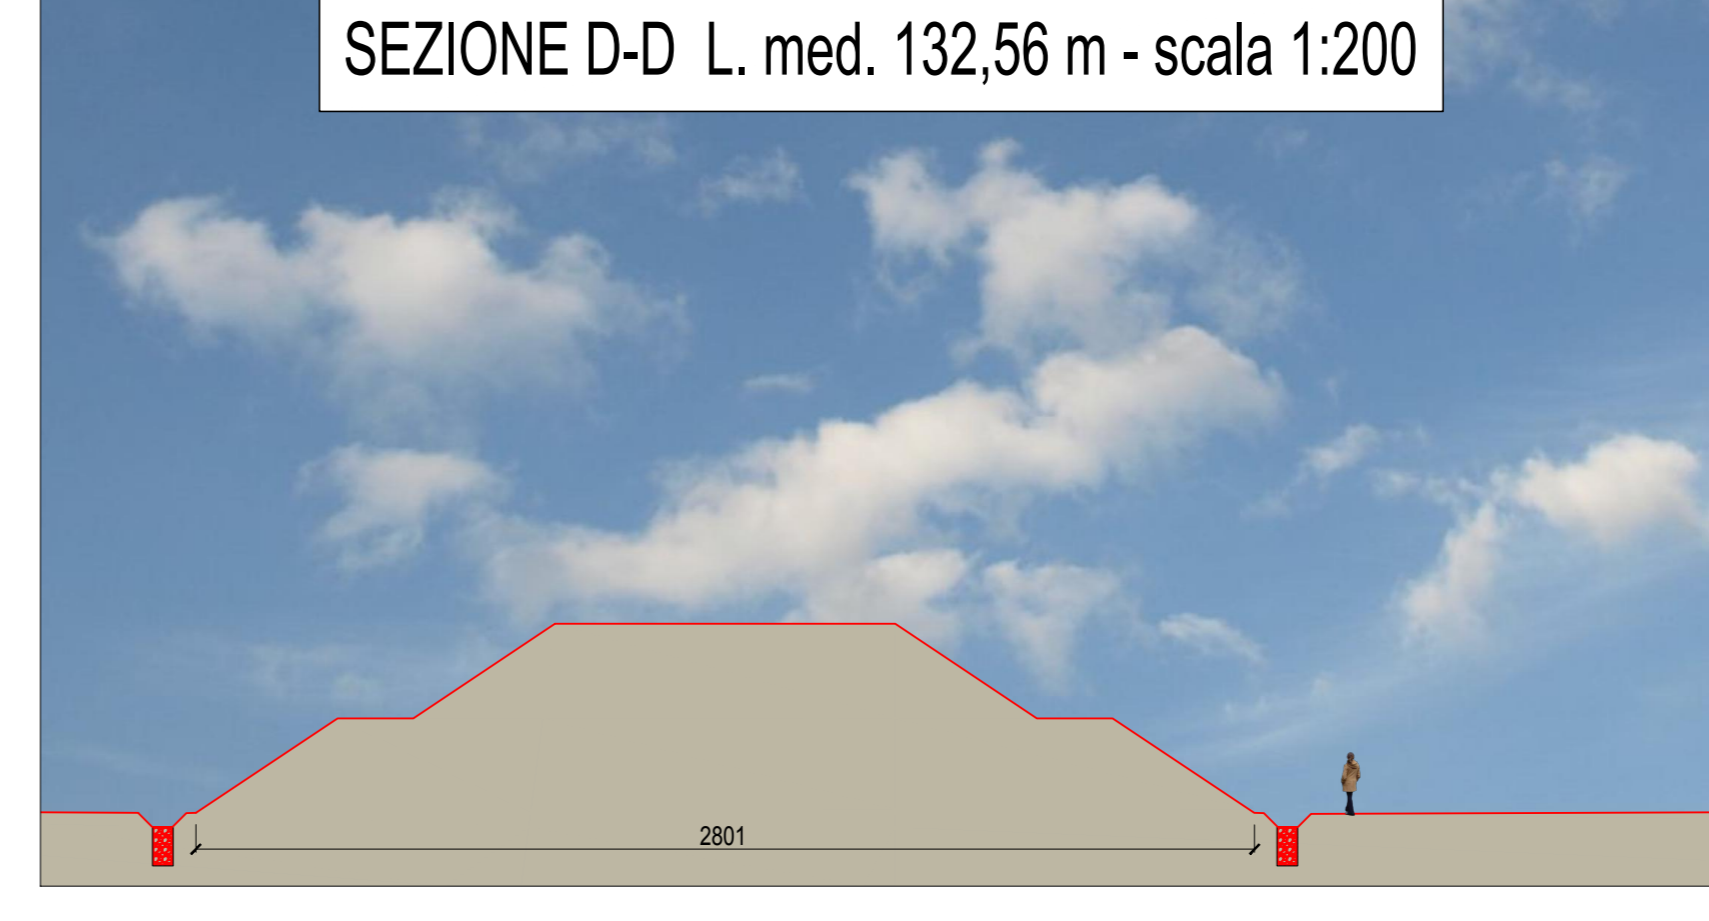
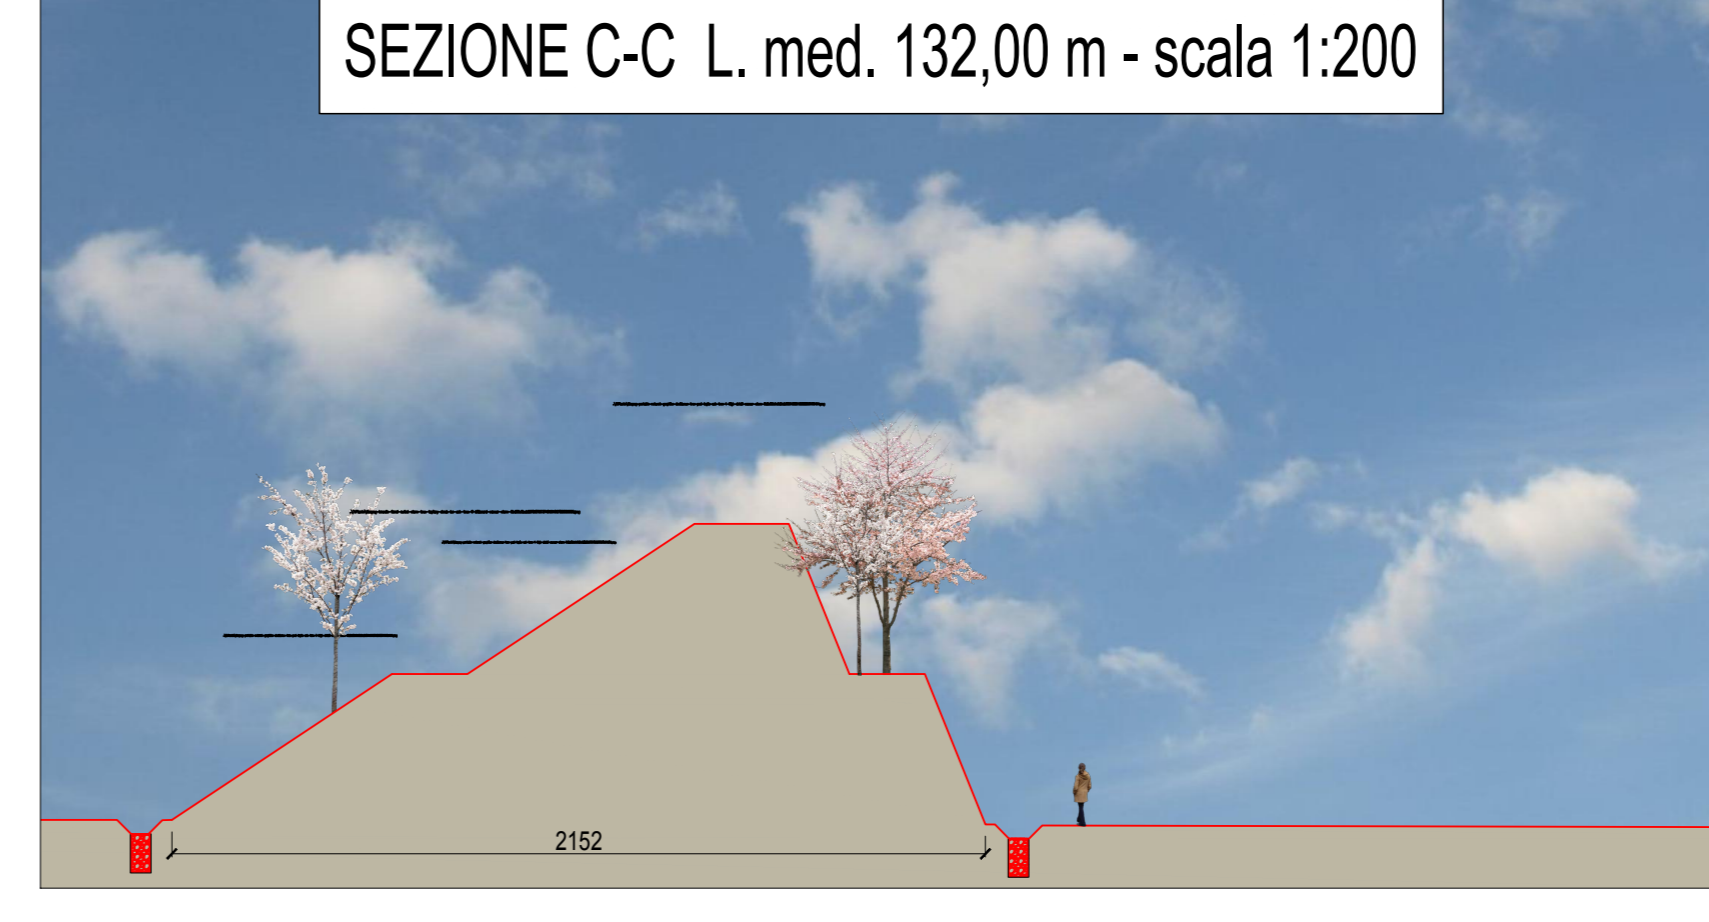
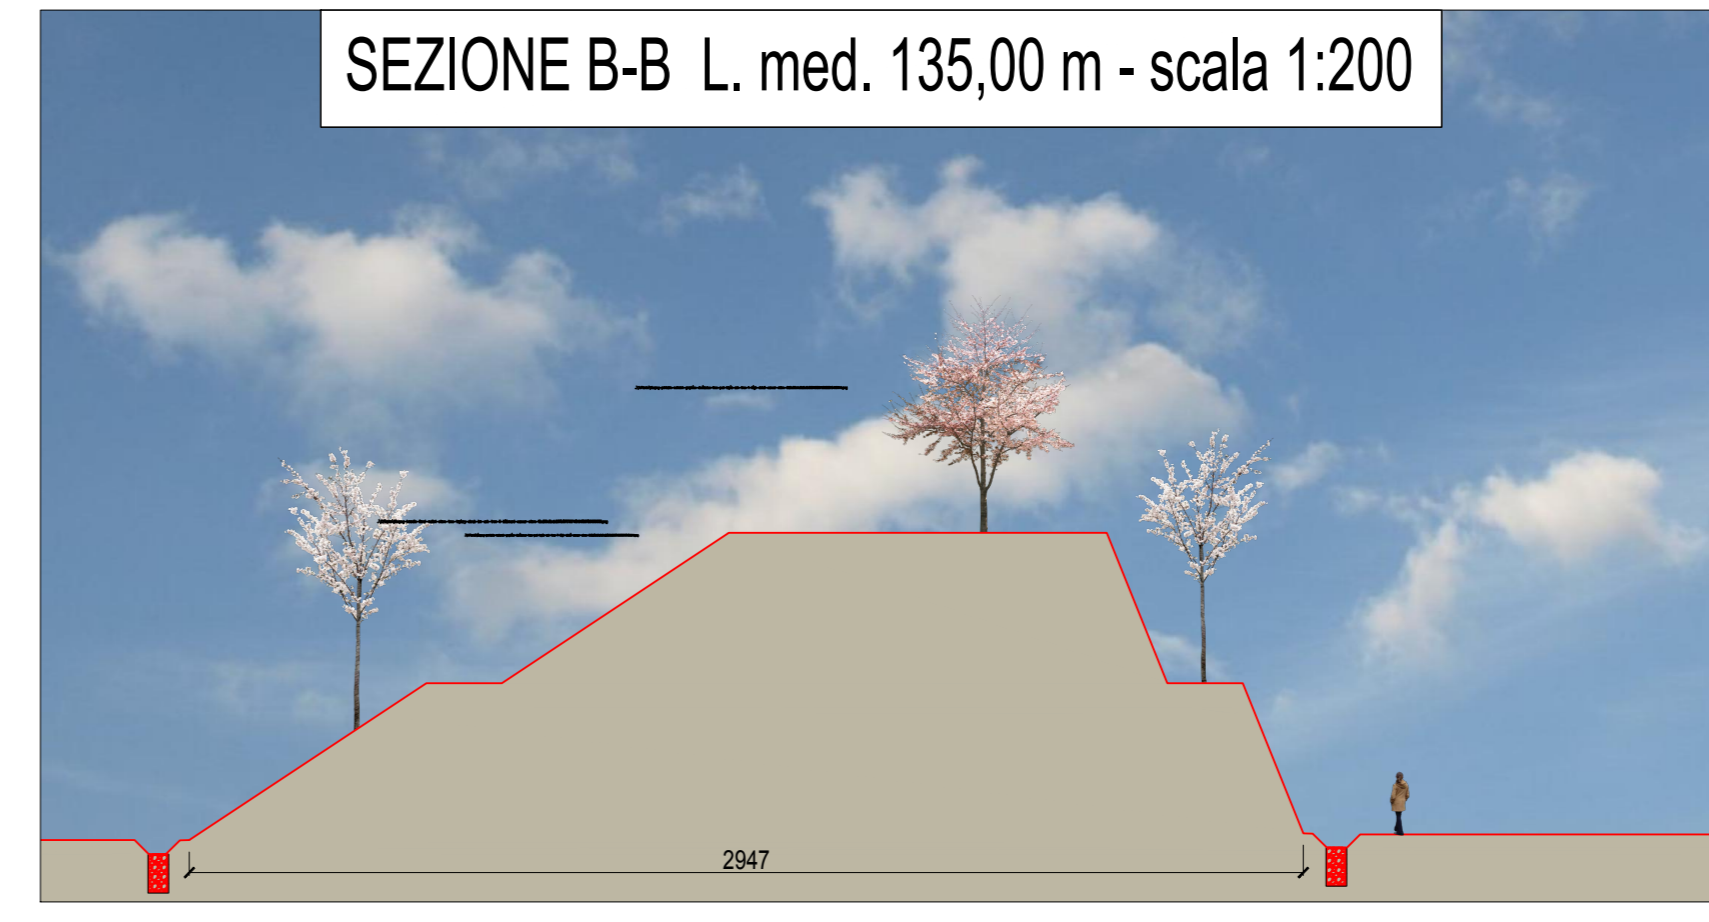
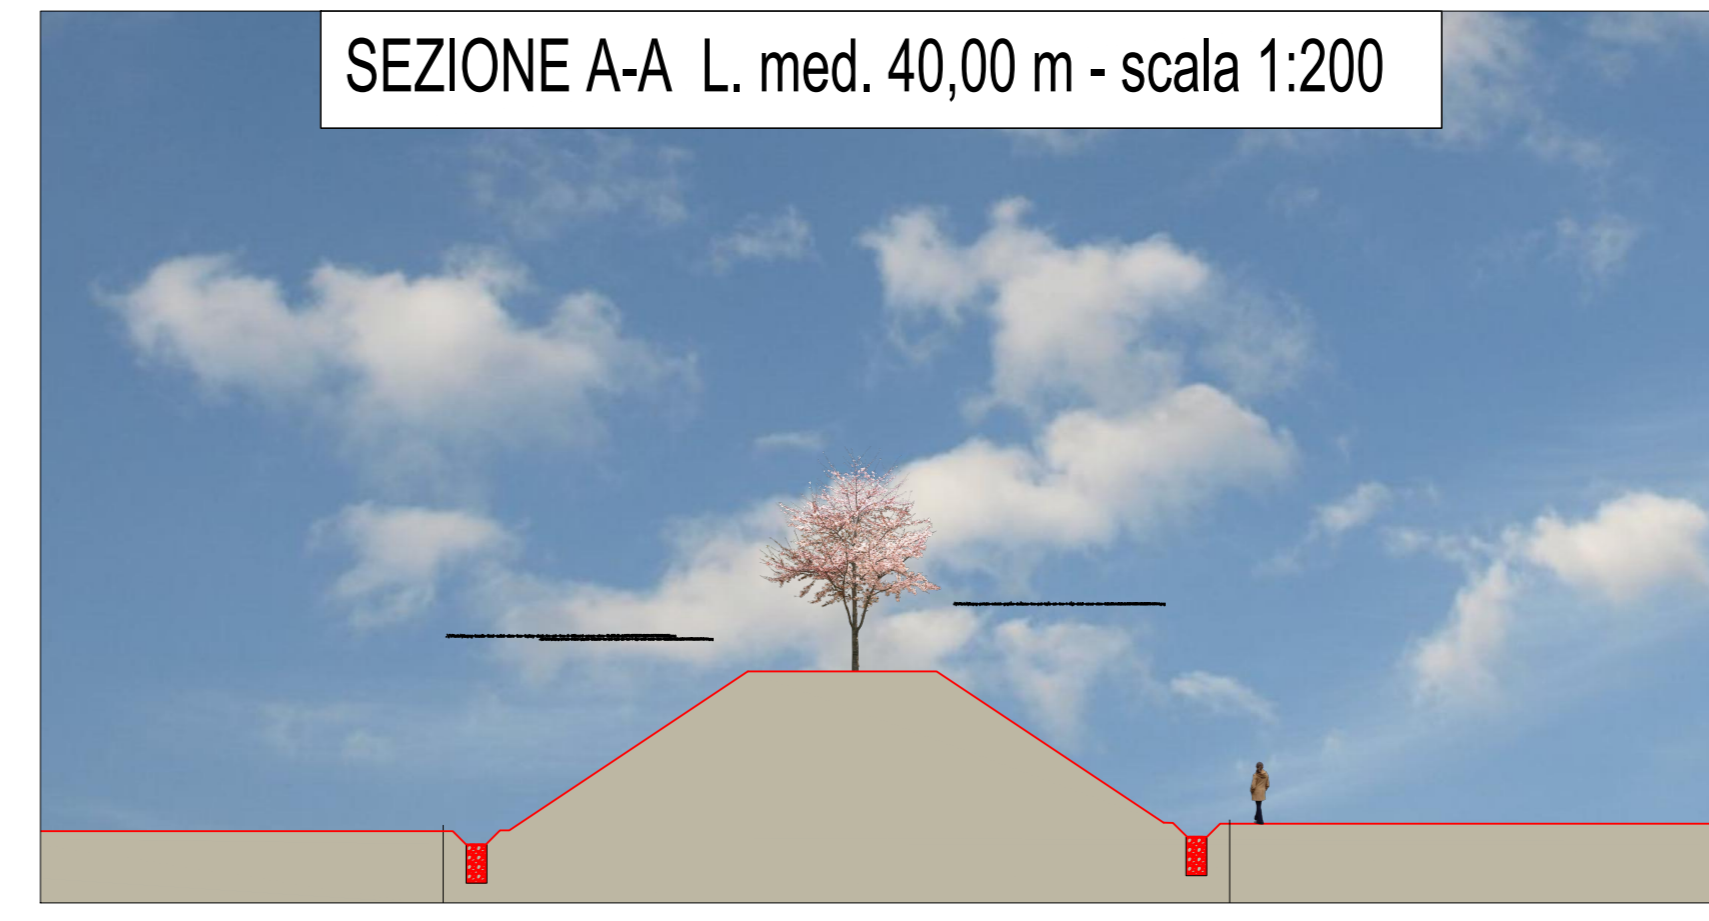


PLANIMETRIA
scala 1:1000

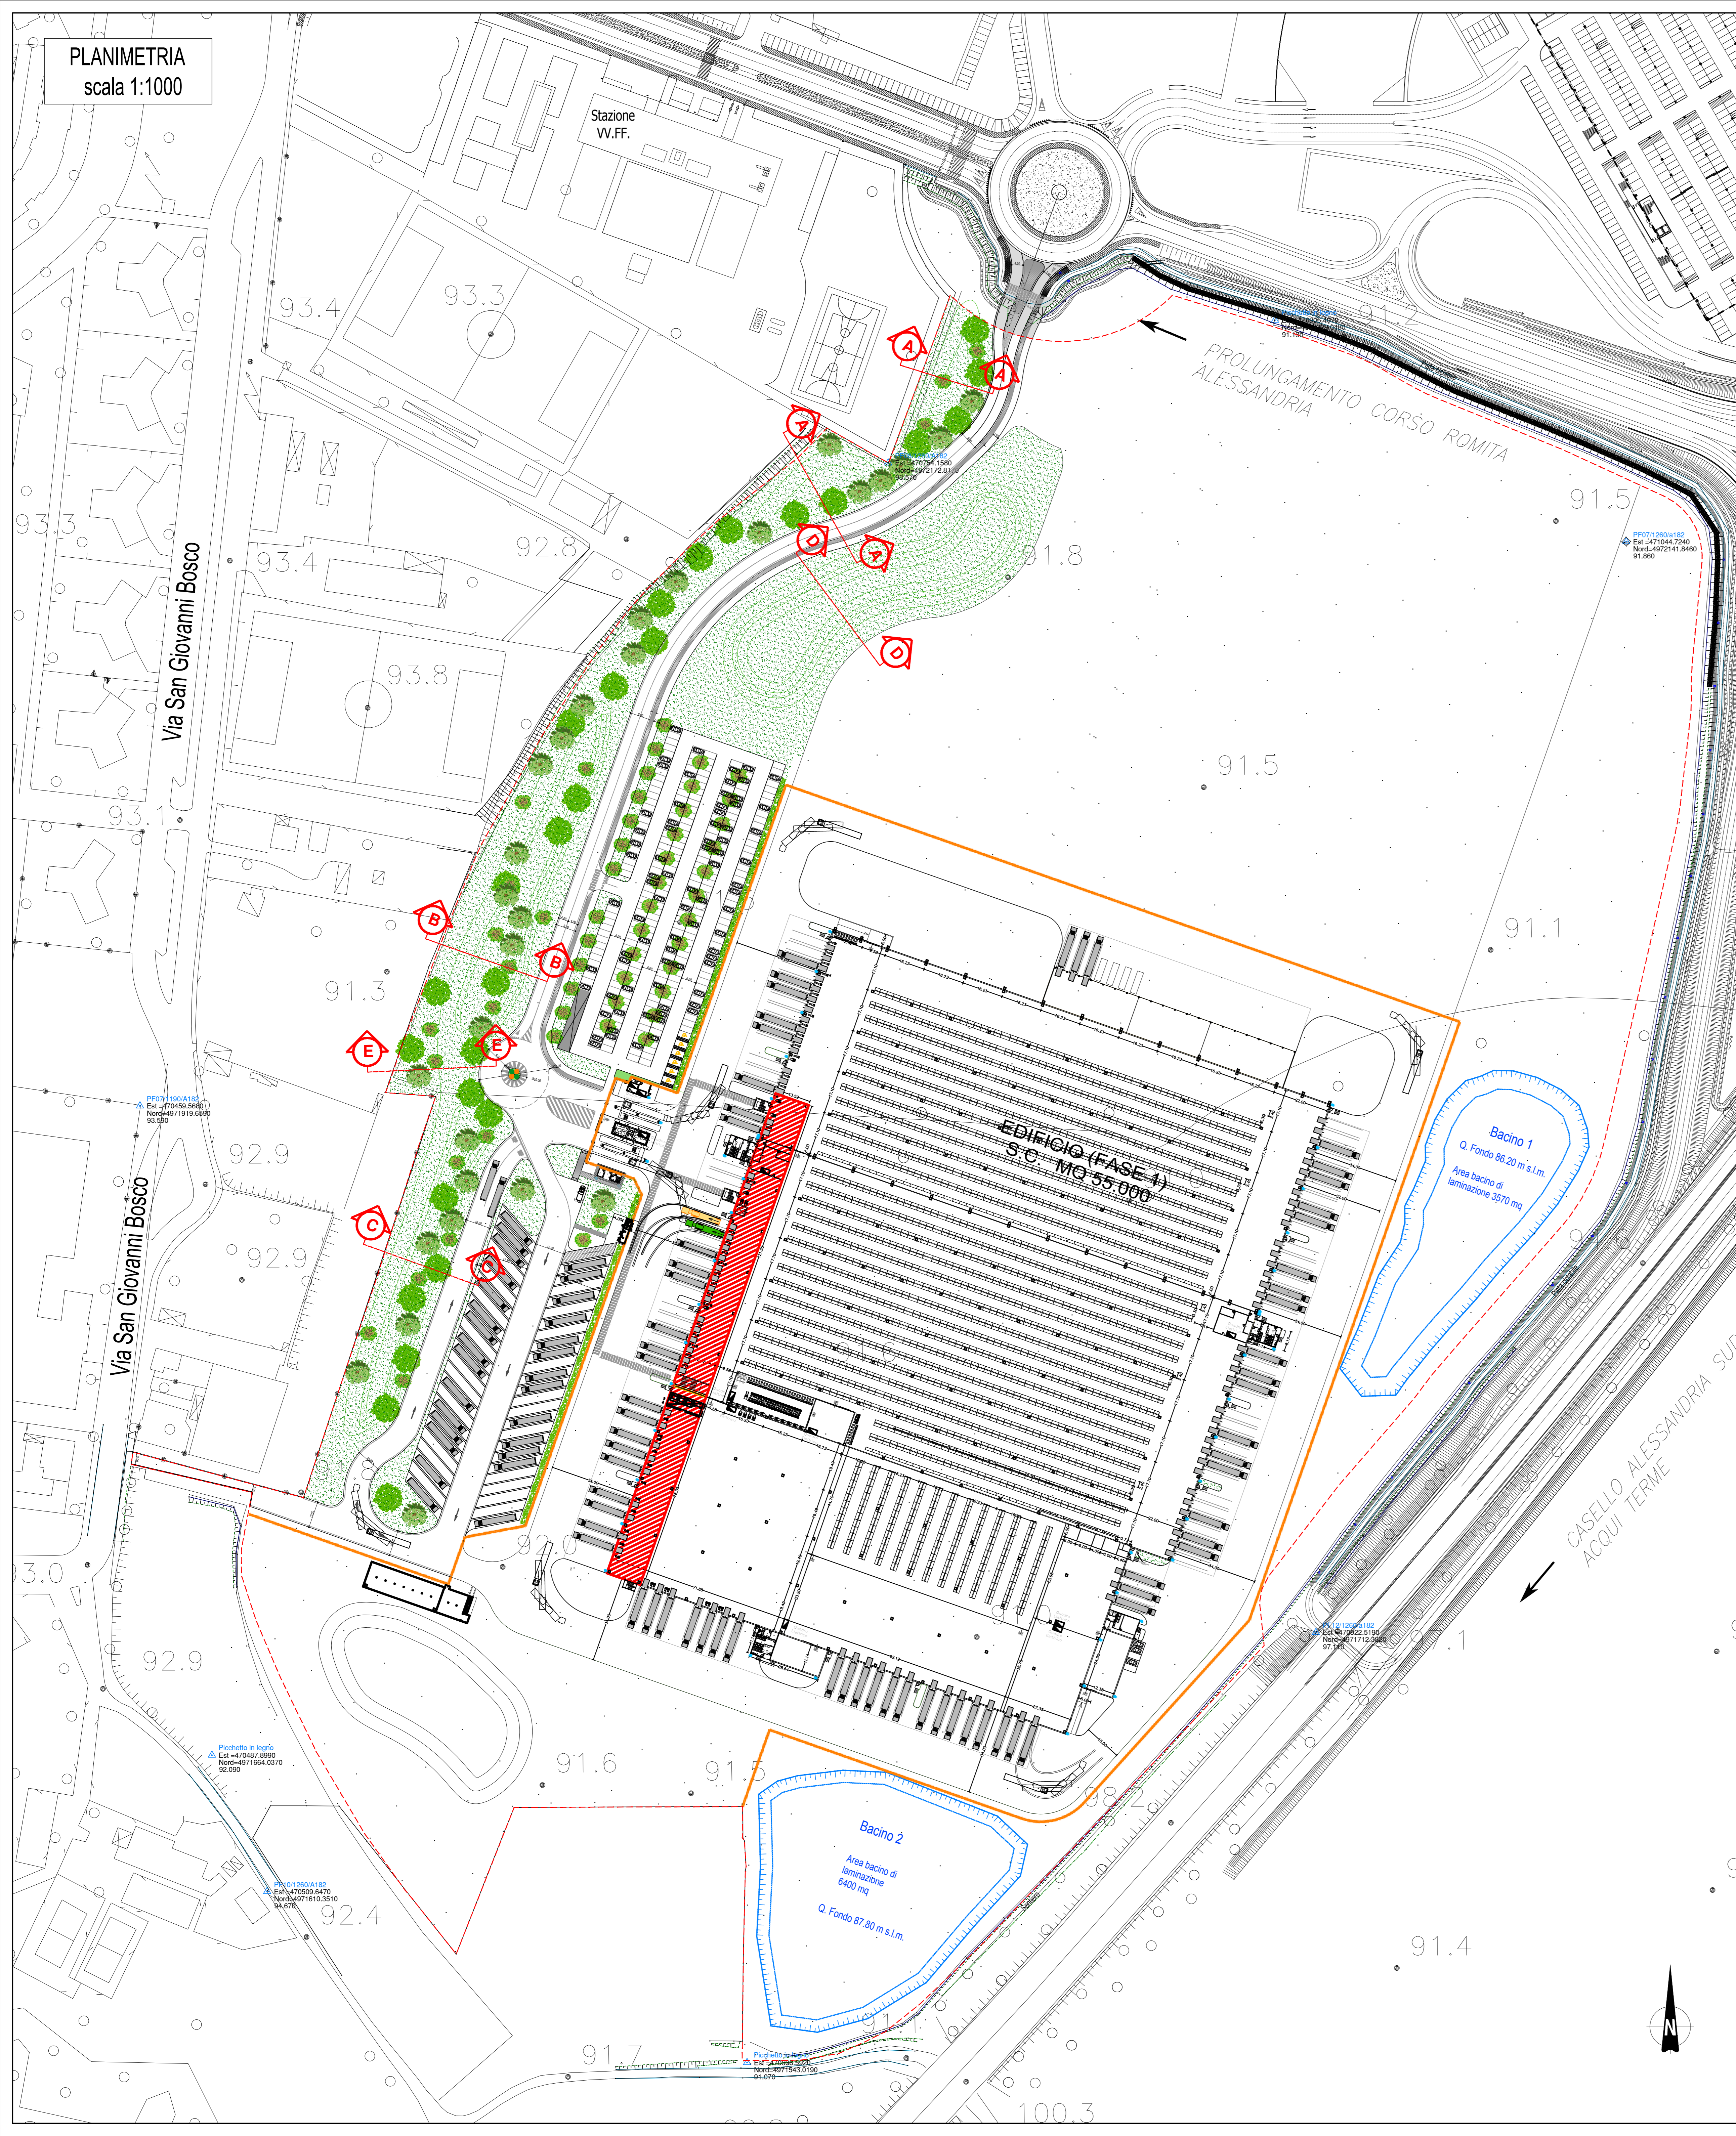

LEGENDA

- - - PERIMETRO AREA D'INTERVENTO
- PERIMETRO RECINZIONE PRIVATA

ABACO ESSENZE

- Frassino Maggiore (Fraxinus Excelsior);
- Ciliegio Selvatico (Prunus Avium);
- Acero Campestre (Acer Campestre);
- Ligustro (Ligustrum Vulgare);
- Agrifoglio (Ilex Aquifolium) Aiuola rotatoria
- Palloni di Maggio (Viburnum Opulus) Aiuola rotatoria
- Prato.

Verifica di assoggettabilità a VAS
Documento tecnico di verifica Variante parziale agosto 2021 ex art. 17 5° comma L.R. 56/77 e s.m.i. - Rapporto integrativo



VARIANTE PARZIALE AGOSTO 2021
EX ART. 17 5° COMMA L.R. 56/77 E S.M.I.
PROGETTO PRELIMINARE

**VERIFICA DI ASSOGGETTABILITÀ A VAS
DOCUMENTO TECNICO DI VERIFICA**

Rapporto integrativo

**Allegato 14:
Sistemazione verde - planimetria e sezioni**