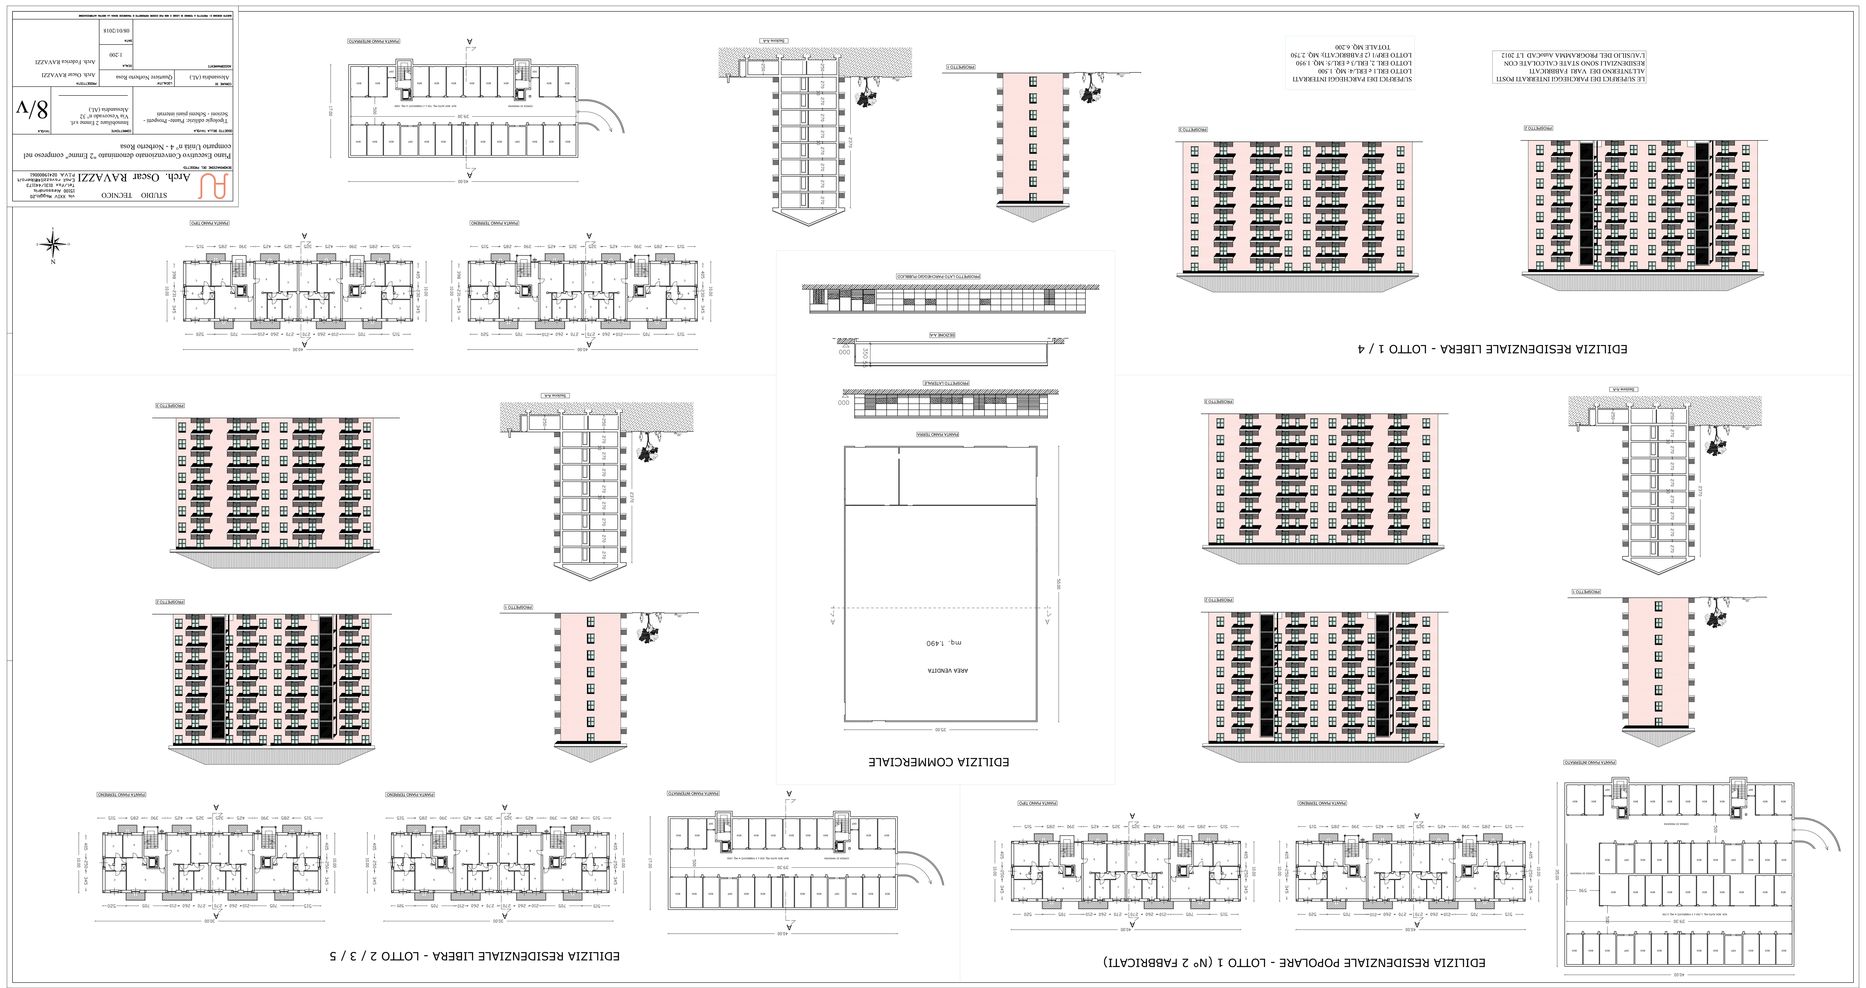
EDILIZIA RESIDENZIALE LIBERA - LOTTO 1 / 4
EDILIZIA COMMERCIALE
EDILIZIA RESIDENZIALE POPOLARE - LOTTO 1 (N° 2 FABBRICATI)
EDILIZIA RESIDENZIALE LIBERA - LOTTO 2 / 3 / 5
SUPERFICI DEI PARCHEGGI INTERRATI
ALTEZZE DEI VANI FABBRICATI
SUPERFICI DEI PARCHEGGI INTERRATI
LOTTO EDIL 2, EDIL 3 e EDIL 5 MQ. 1.950
LOTTO EDIL 4 EDIL 6 MQ. 1.500
LOTTO EDIFICI 2 FABBRICATI: MQ. 2.750
TOTALE MQ. 6.200
AREA VENDITA
mq. 1.490
STUDIO TECNICO
Arch. Oscar RAVAZZI
Piano Esecutivo Convenzionato denominato "2 Ettore" composto nei comparti Unità n° 4 - Noferio Rosa
8/V
Arch. Oscar RAVAZZI
Arch. Federica RAVAZZI
1:200
08/01/2018