

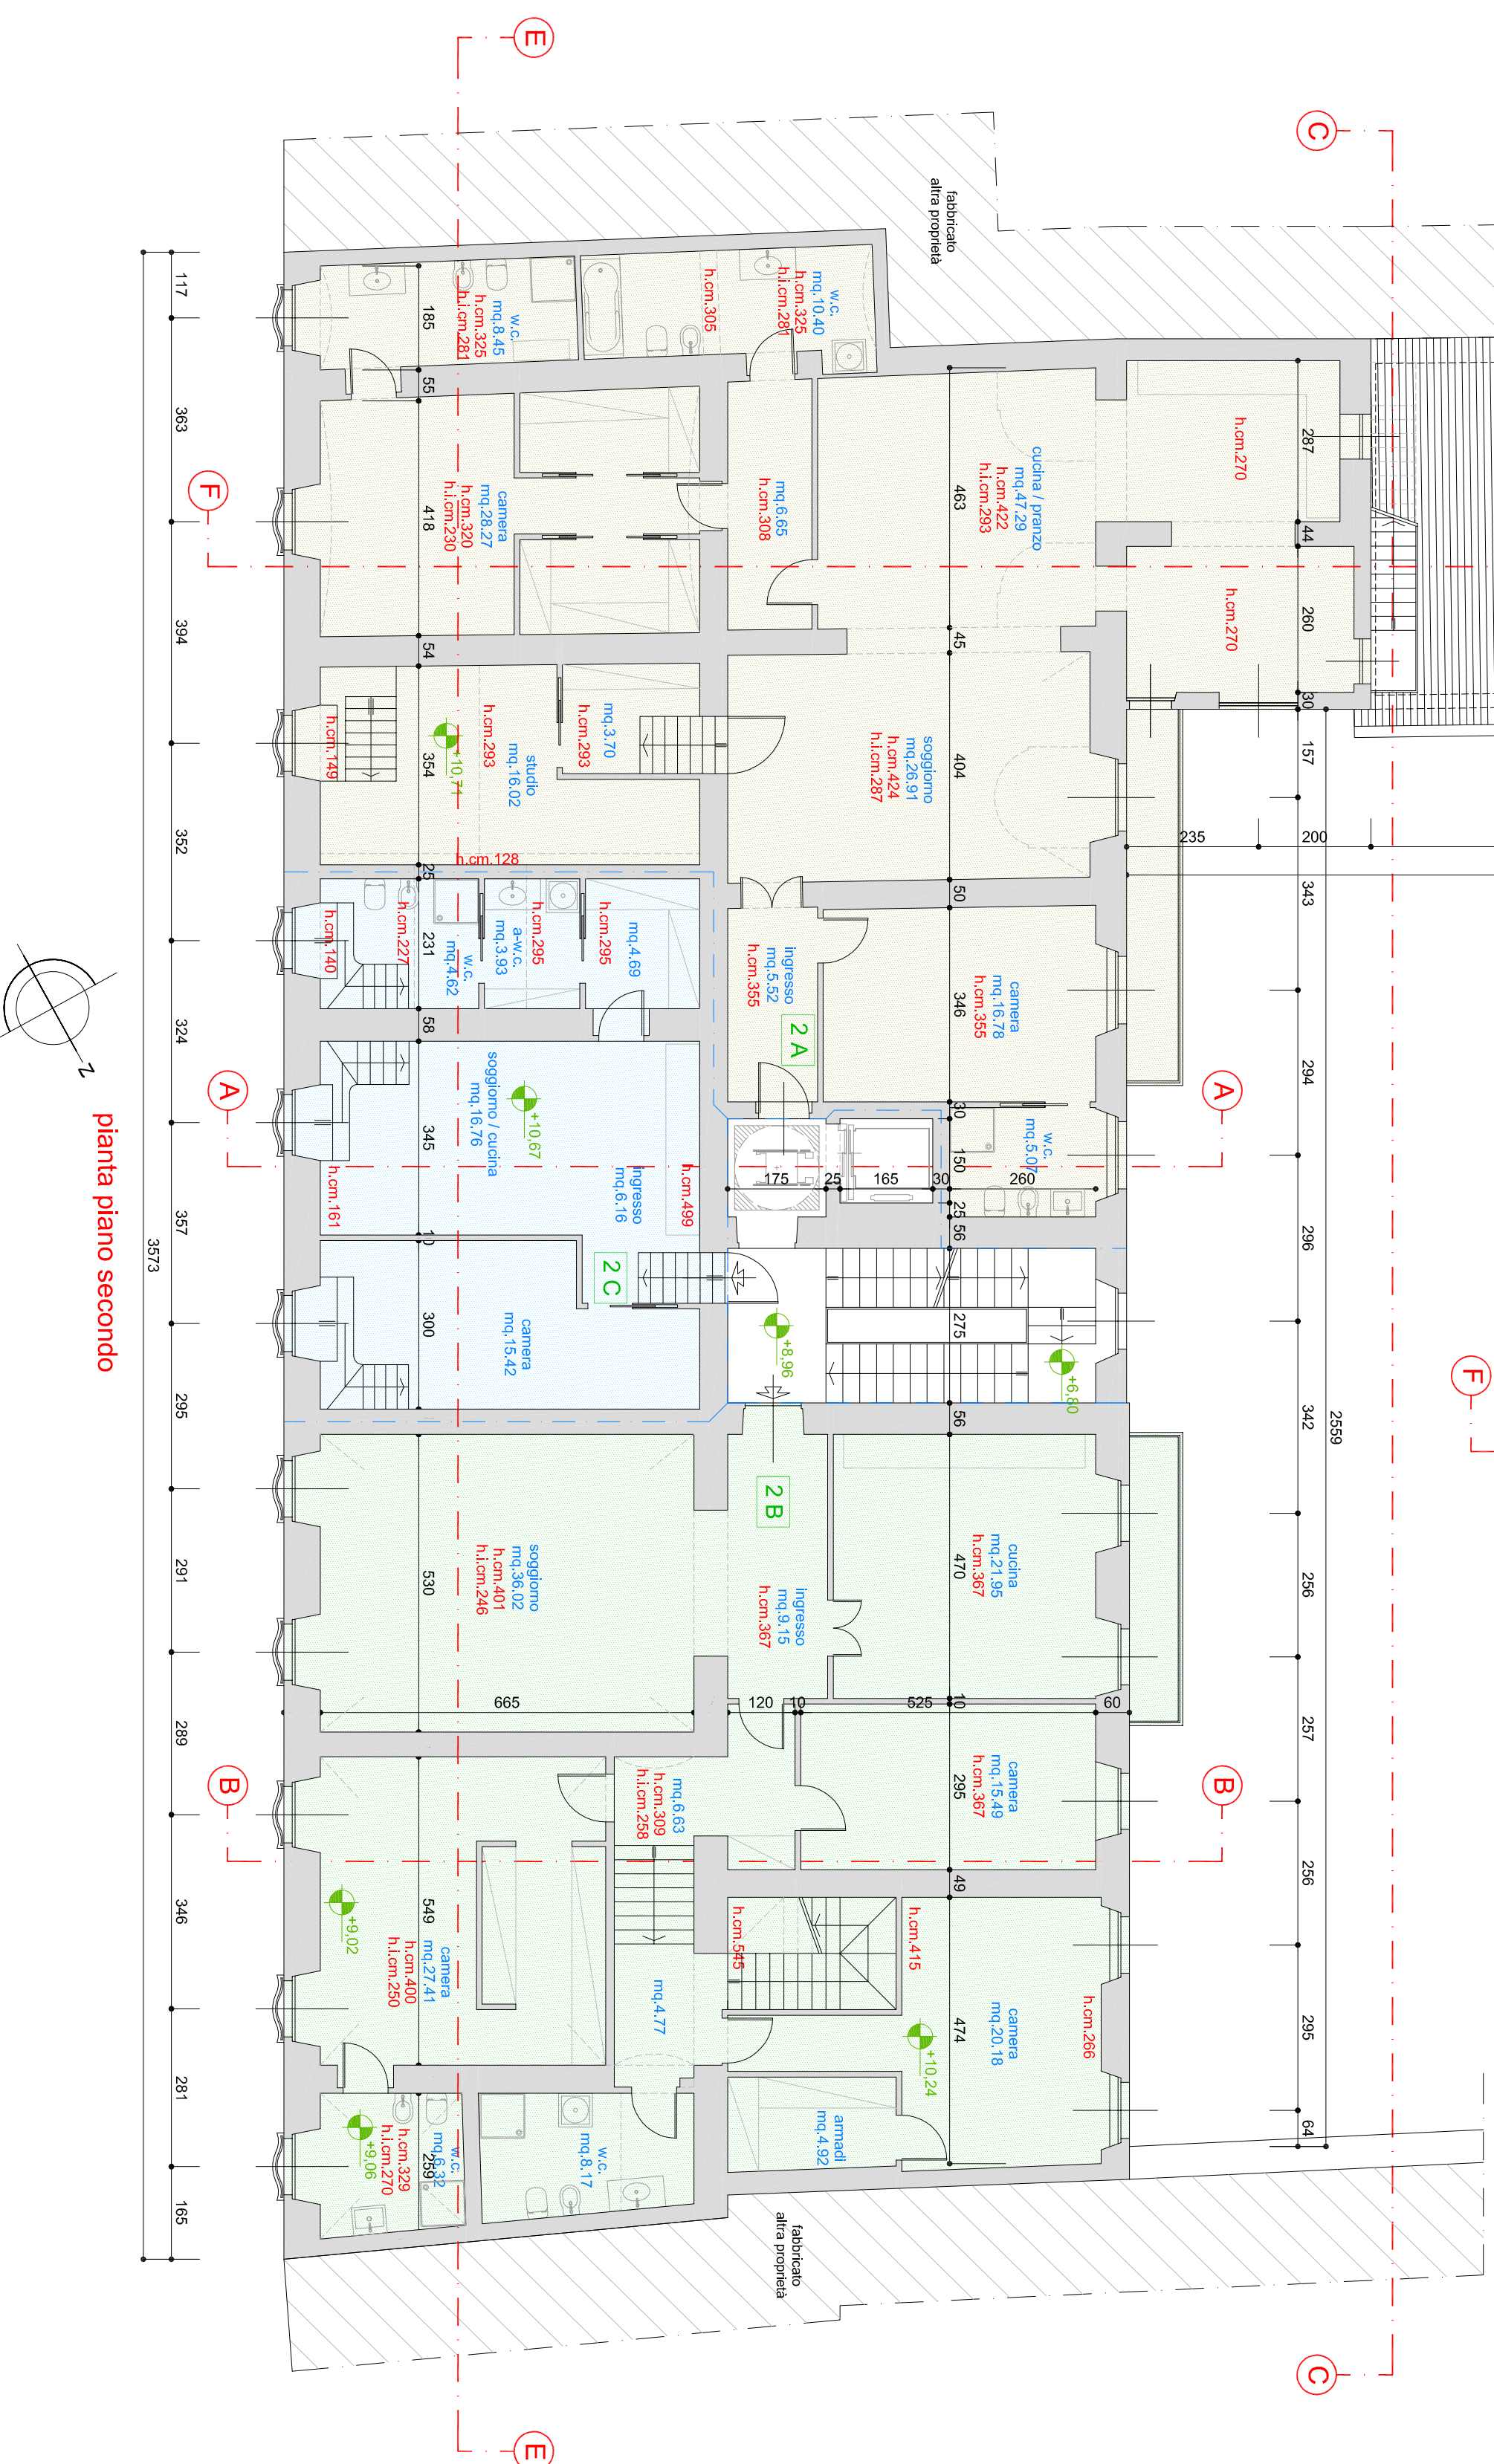
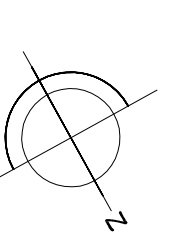


pianta piano secondo

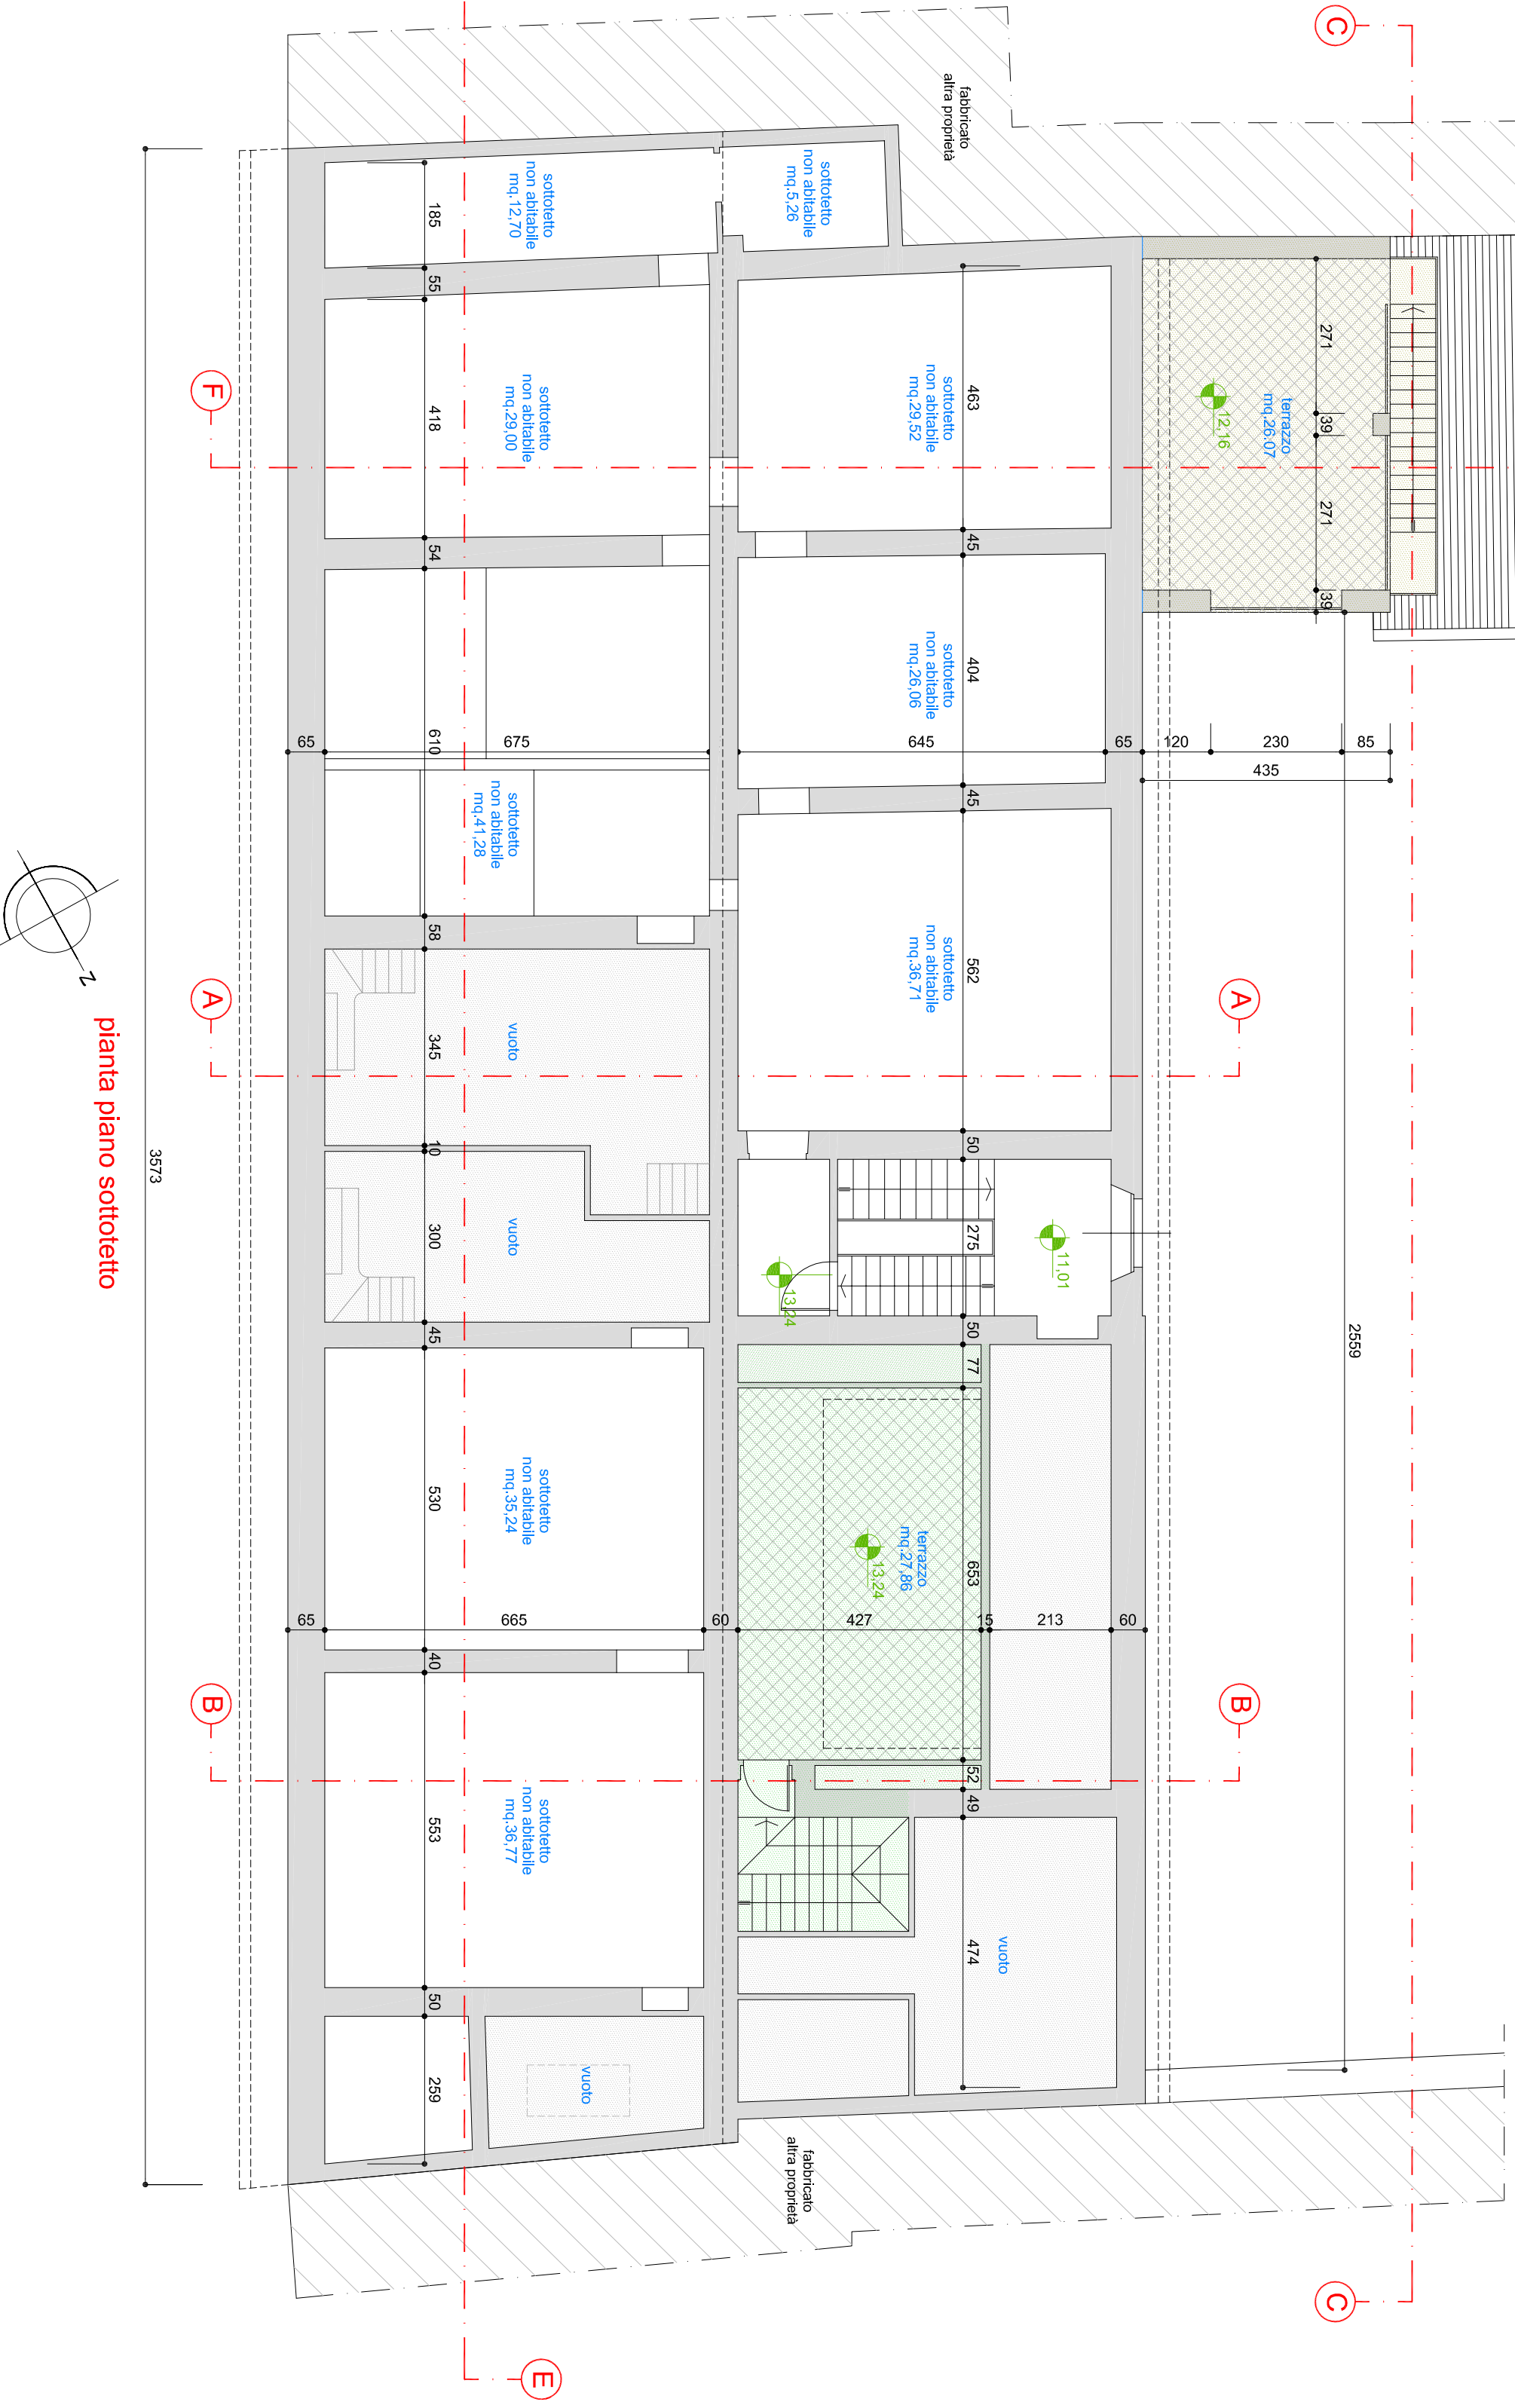

pianta piano sotterraneo

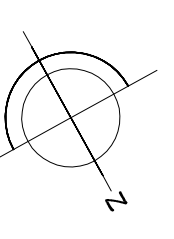

pianta piano interrato



FRANCESCO FICARRA INGEGNERE  
 VIA SAN GIOVANNI BOSCO 22 - 15121 ALESSANDRIA  
 tel. 0131.1858136 e-mail: editingegno@editingegno.com

PROPRIETÀ MAZUCCHETTI MORGANI RICCARDO - BUSSOLATI MARCO - BUSSOLATI ALICE LAURA MARIA  
 OPERA PIANO DI RECUPERO EDIFICIO "VIA MAZZINI 56" - ALESSANDRIA  
 TITOLO STATO FINALE  
 PRANTE FINI SECONDO SOTTOTETTO E INTERRATO

DATA 26 marzo 2019