









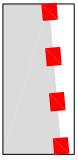


nr. 1 Allaccio su rete telecom esistente
nr. 1 Allaccio su rete enel esistente

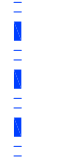- DELLIMITAZIONE DEL P.E.C.**
-  Rete enel
 -  Allacci enel
 -  Rete enel esistente
 -  Rete telecom
 -  Allacci telecom
 -  Rete telecom esistente
 -  Rete telecom esistente
 -  Punto di innesto nella rete enel esistente
 -  Punto di innesto nella rete telecom esistente
 -  Pozzetti di ispezione

COMUNE DI ALESSANDRIA

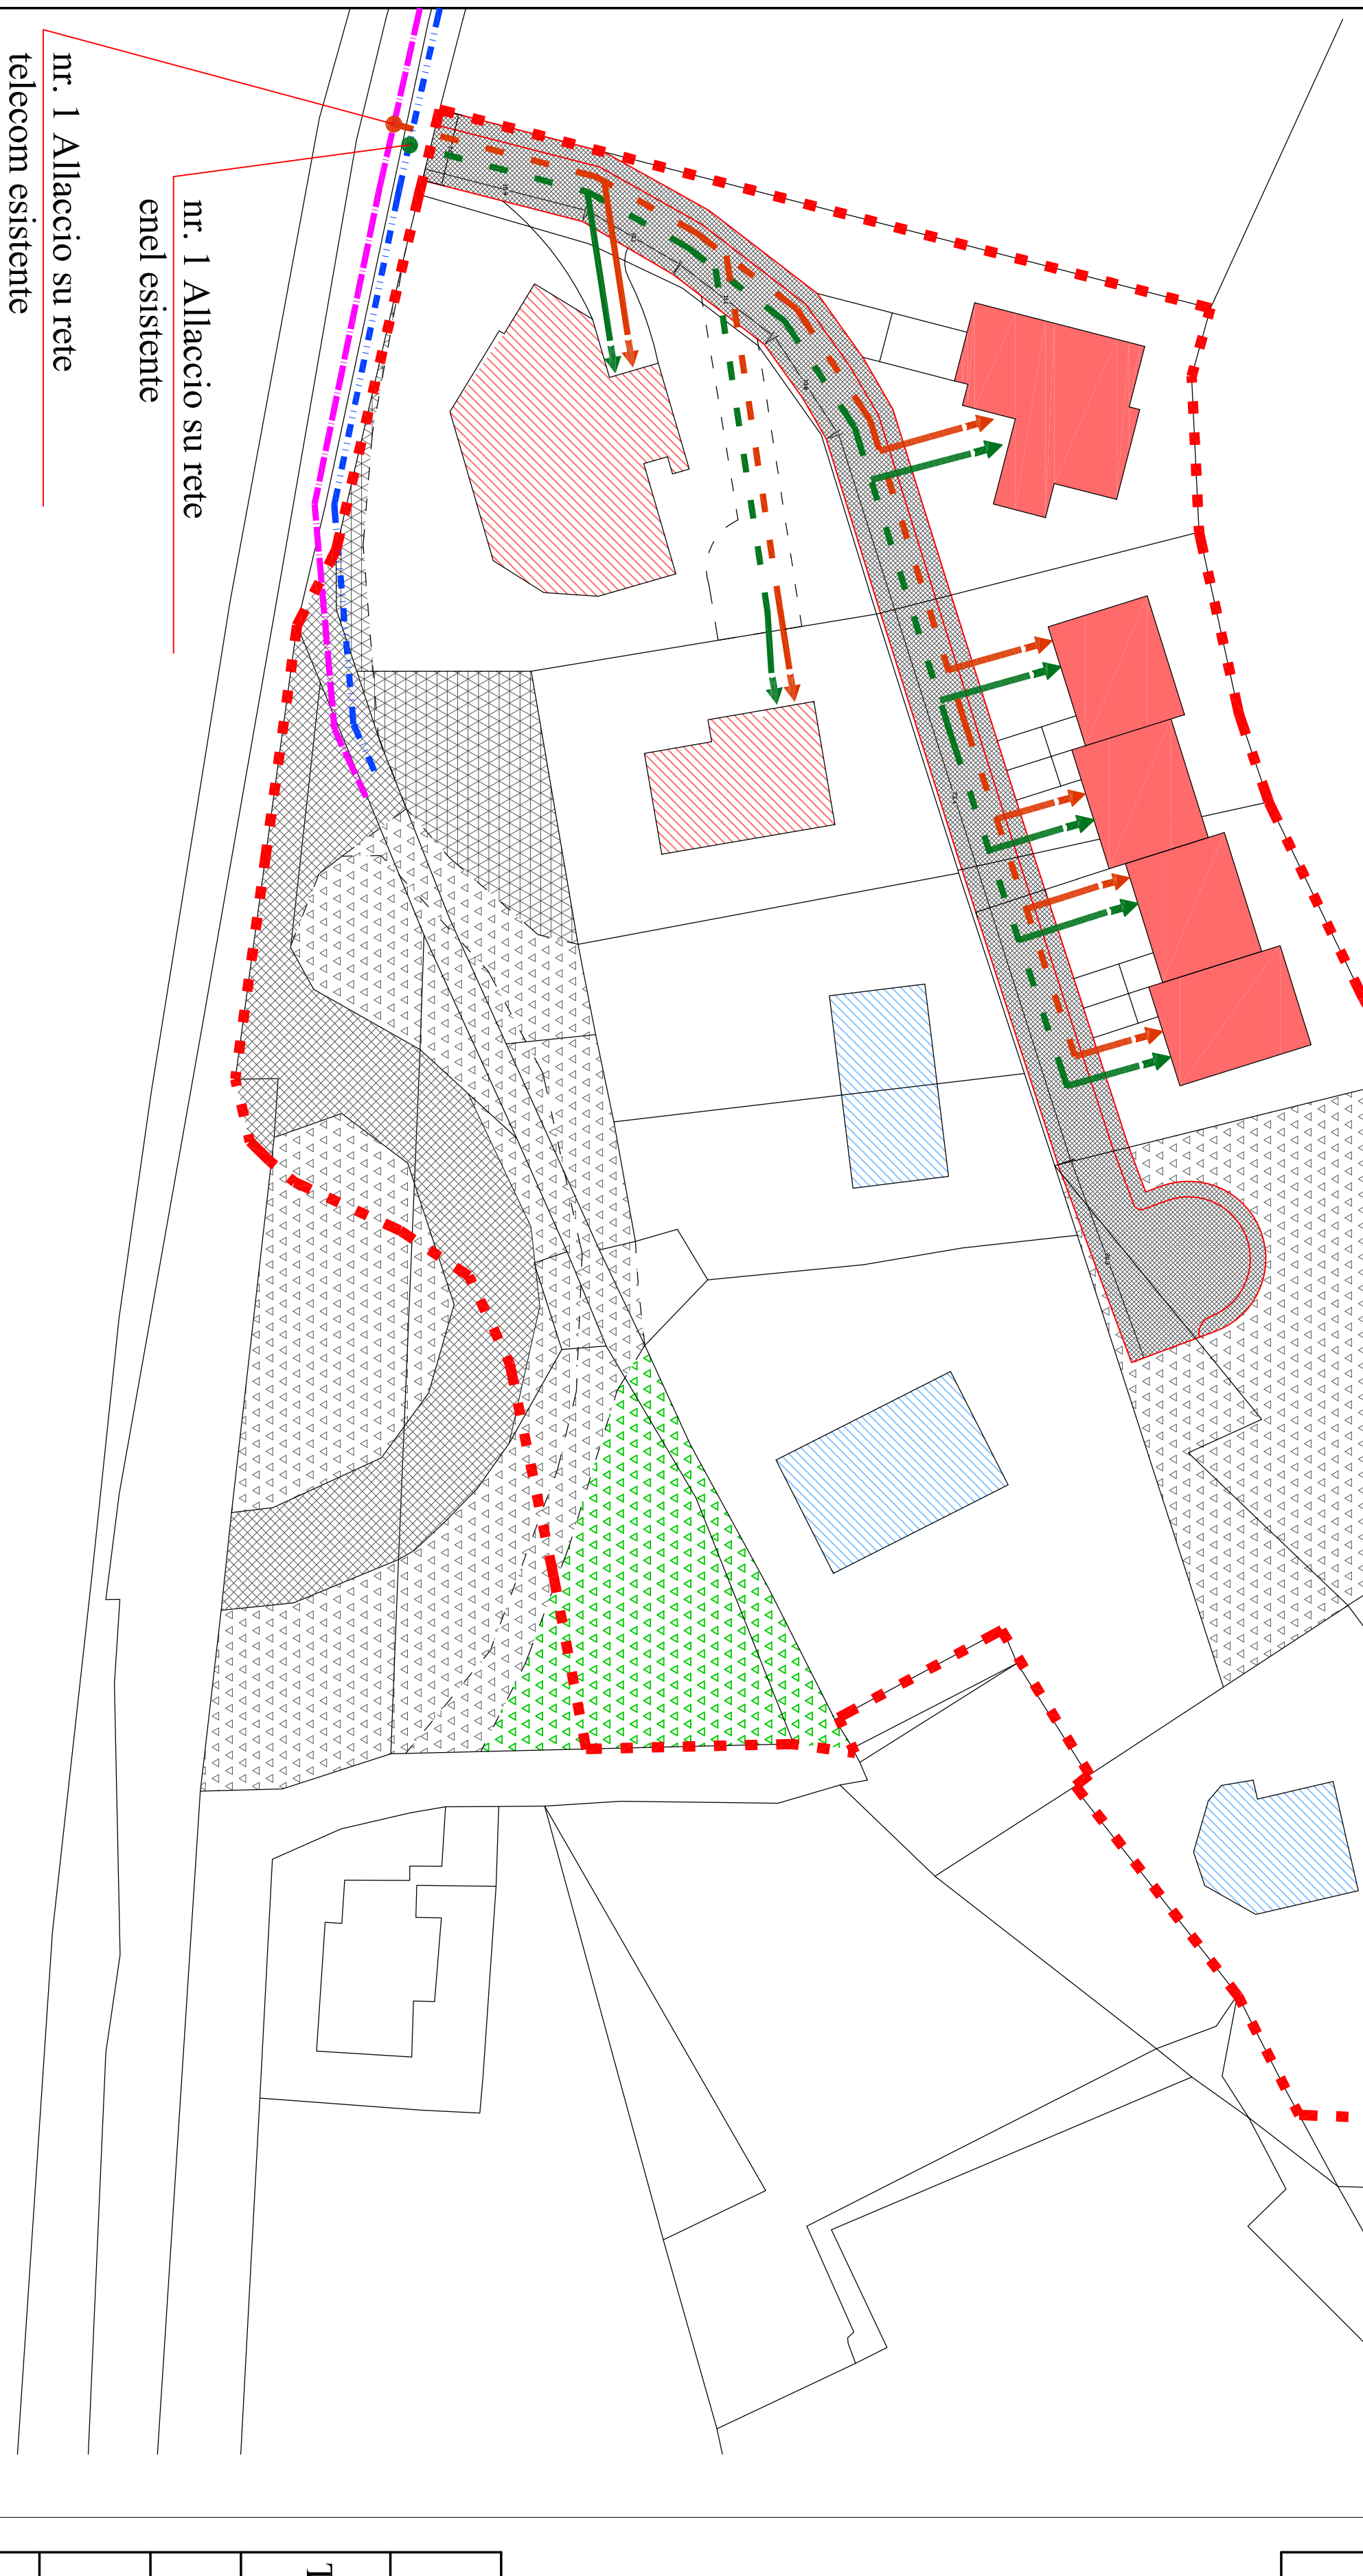

nr. 1 Allaccio su rete enel esistente
nr. 1 Allaccio su rete telecom esistente

PIANO ESECUTIVO CONVENZIONATO "LE FONTANETTE" - VALMADONNA	
TAVOLA 06c	Planimetria generale di PEC URBANIZZAZIONE PRIMARIA RETE ENEL E TELECOM
Committente: BIO CALORE ENERGY SOCIETA' AGRICOLA A R.L.	
Progettista: Arch. Maurizio Carozzi	
Gennaio 2022	SCALA 1:500, 1:50