

COMUNE DI ALESSANDRIA PROVINCIA DI ALESSANDRIA

LAVORI DI ADEGUAMENTO E POTENZIAMENTO
AREA SPORTIVA COMUNALE "EX CAMPO BASEBALL"
COLLOCATA IN VIA BRODOLINI 48

COMMITTENTE
A.S.D. ALESSANDRIA LIONS 2014

OGGETTO TAVOLA:

INQUADRAMENTO CARTOGRAFICO

SCALA 1:2000

PLANIMETRIA INTERVENTI


SCALA 1:1000

DATA

AGGIOR.


CLASS.



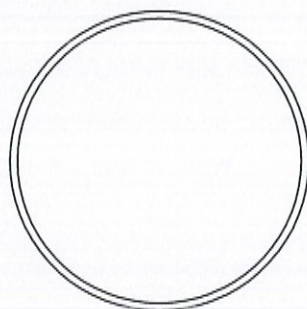


IL COMMITTENTE

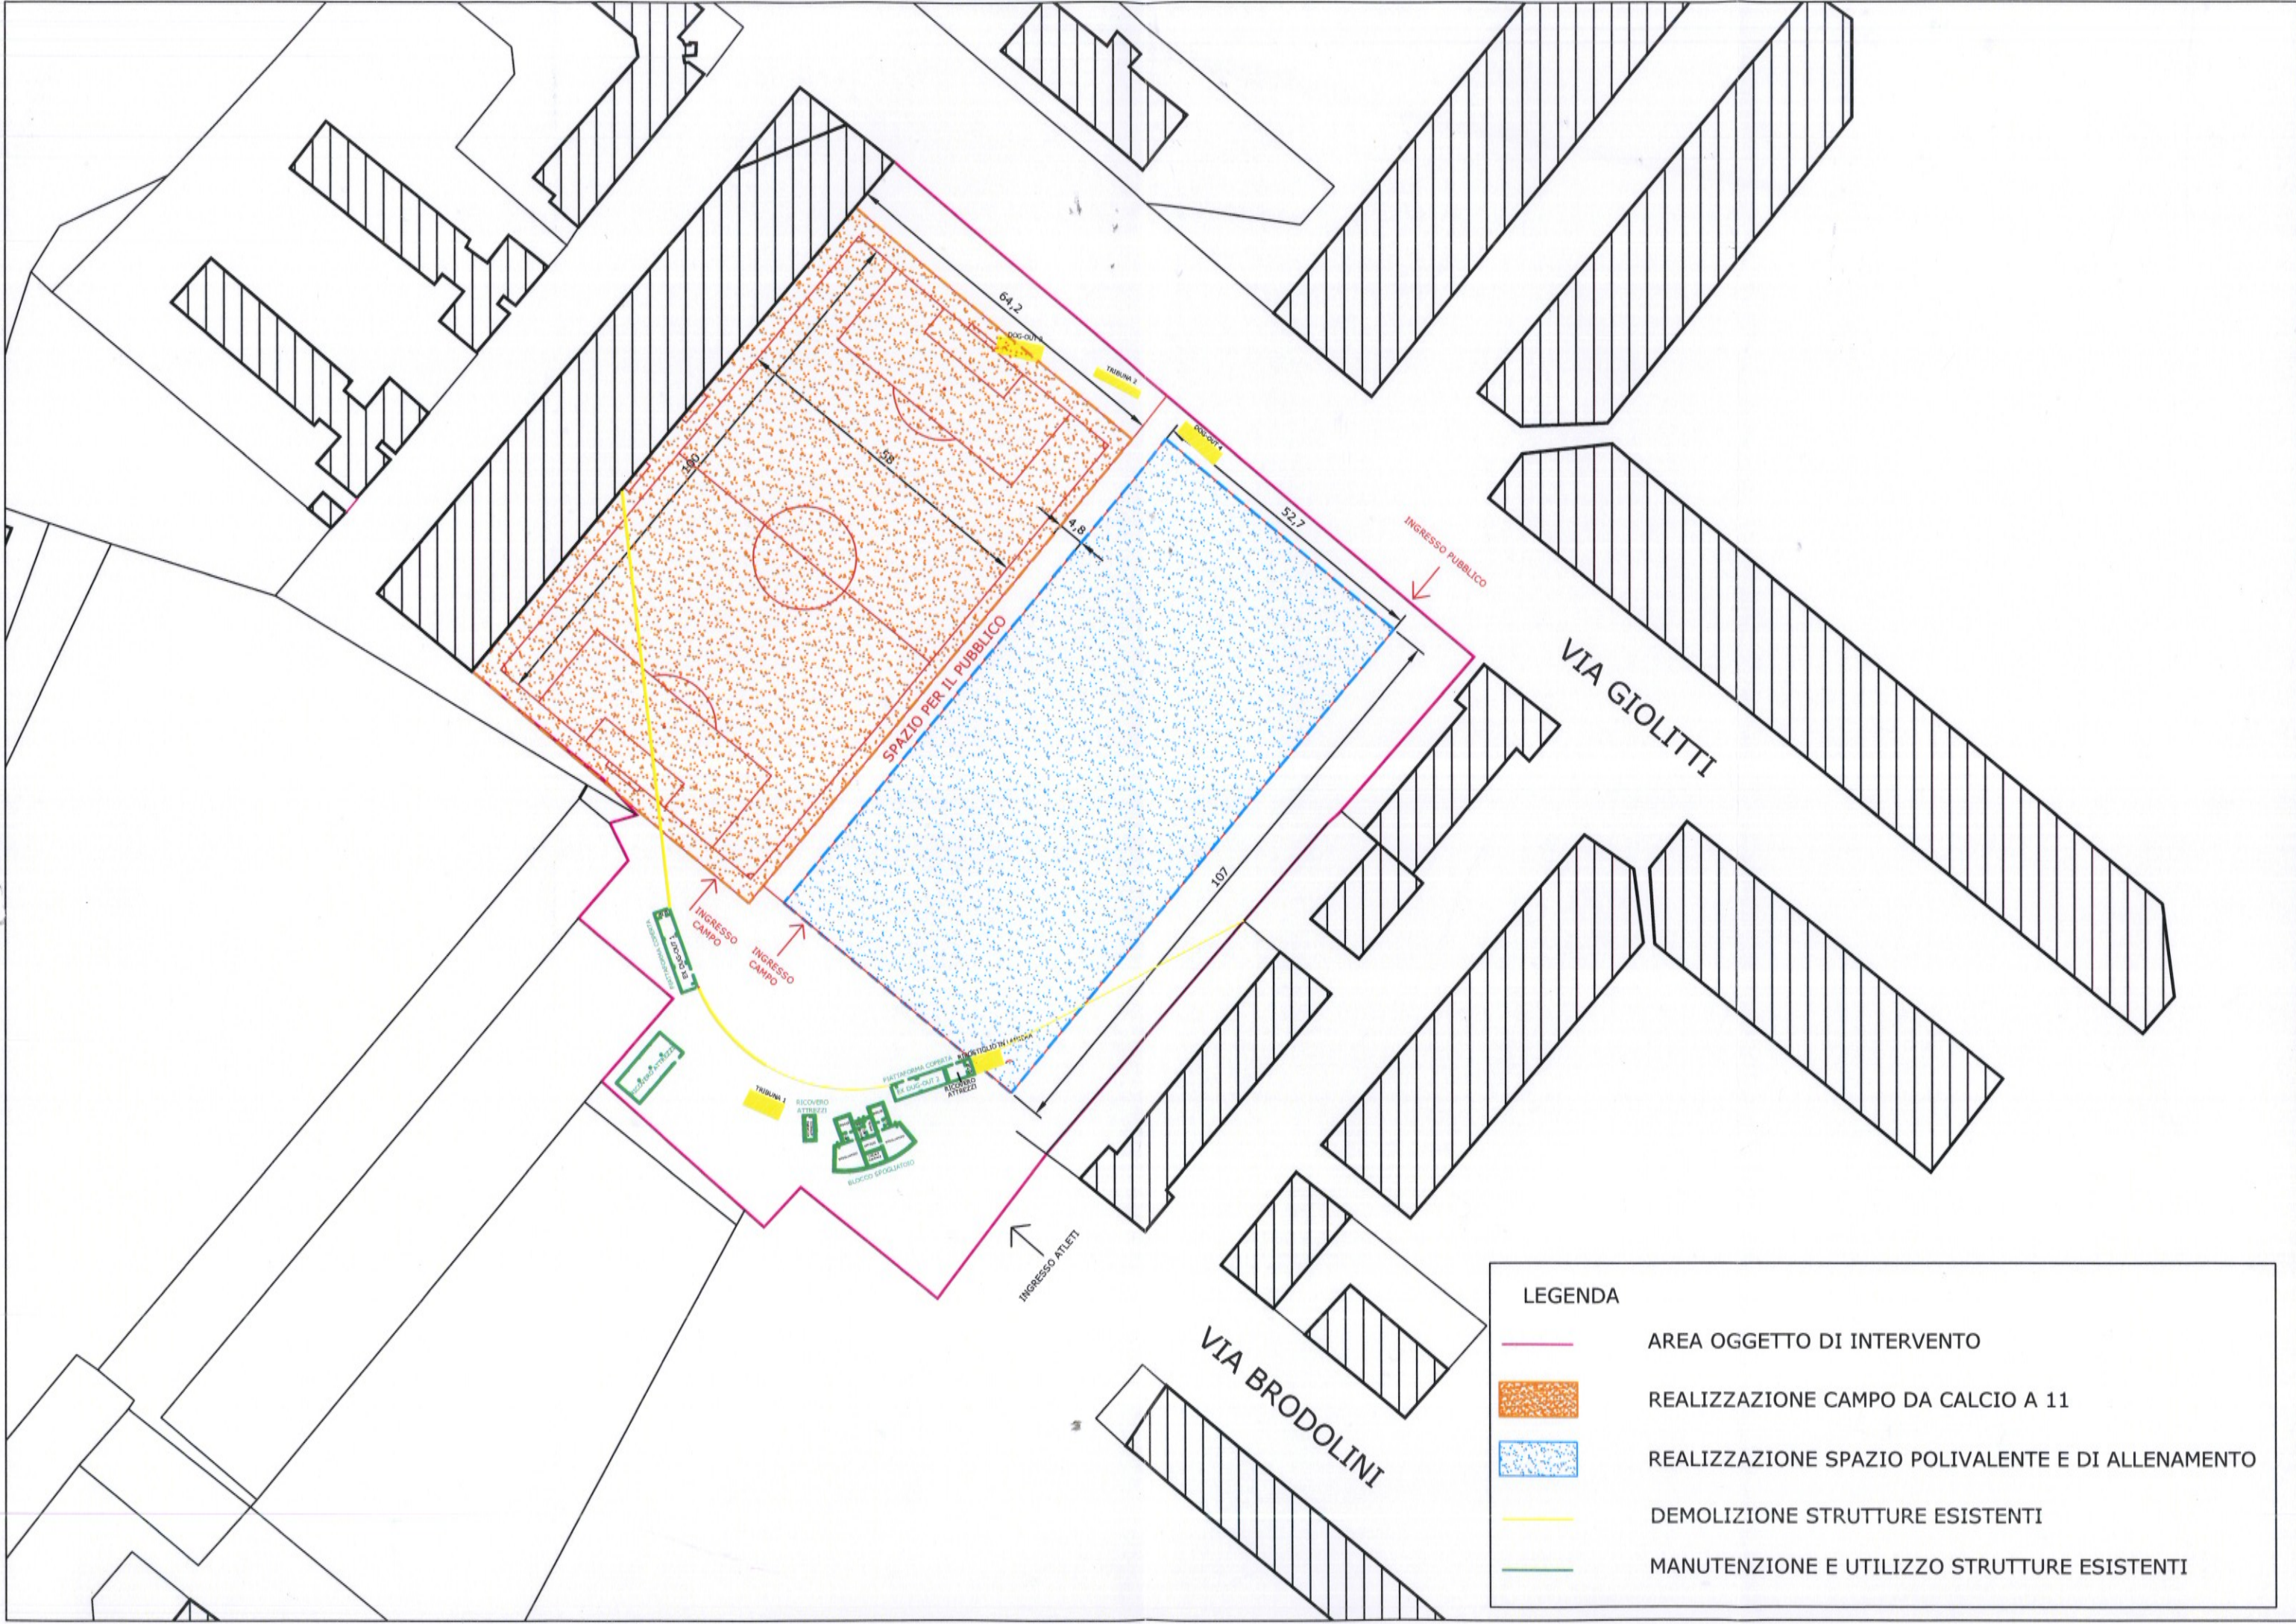


IL TECNICO





LEGENDA	
	AREA OGGETTO DI INTERVENTO
	REALIZZAZIONE CAMPO DA CALCIO A 11
	REALIZZAZIONE SPAZIO POLIVALENTE E DI ALLENAMENTO
	DEMOLIZIONE STRUTTURE ESISTENTI
	MANUTENZIONE E UTILIZZO STRUTTURE ESISTENTI

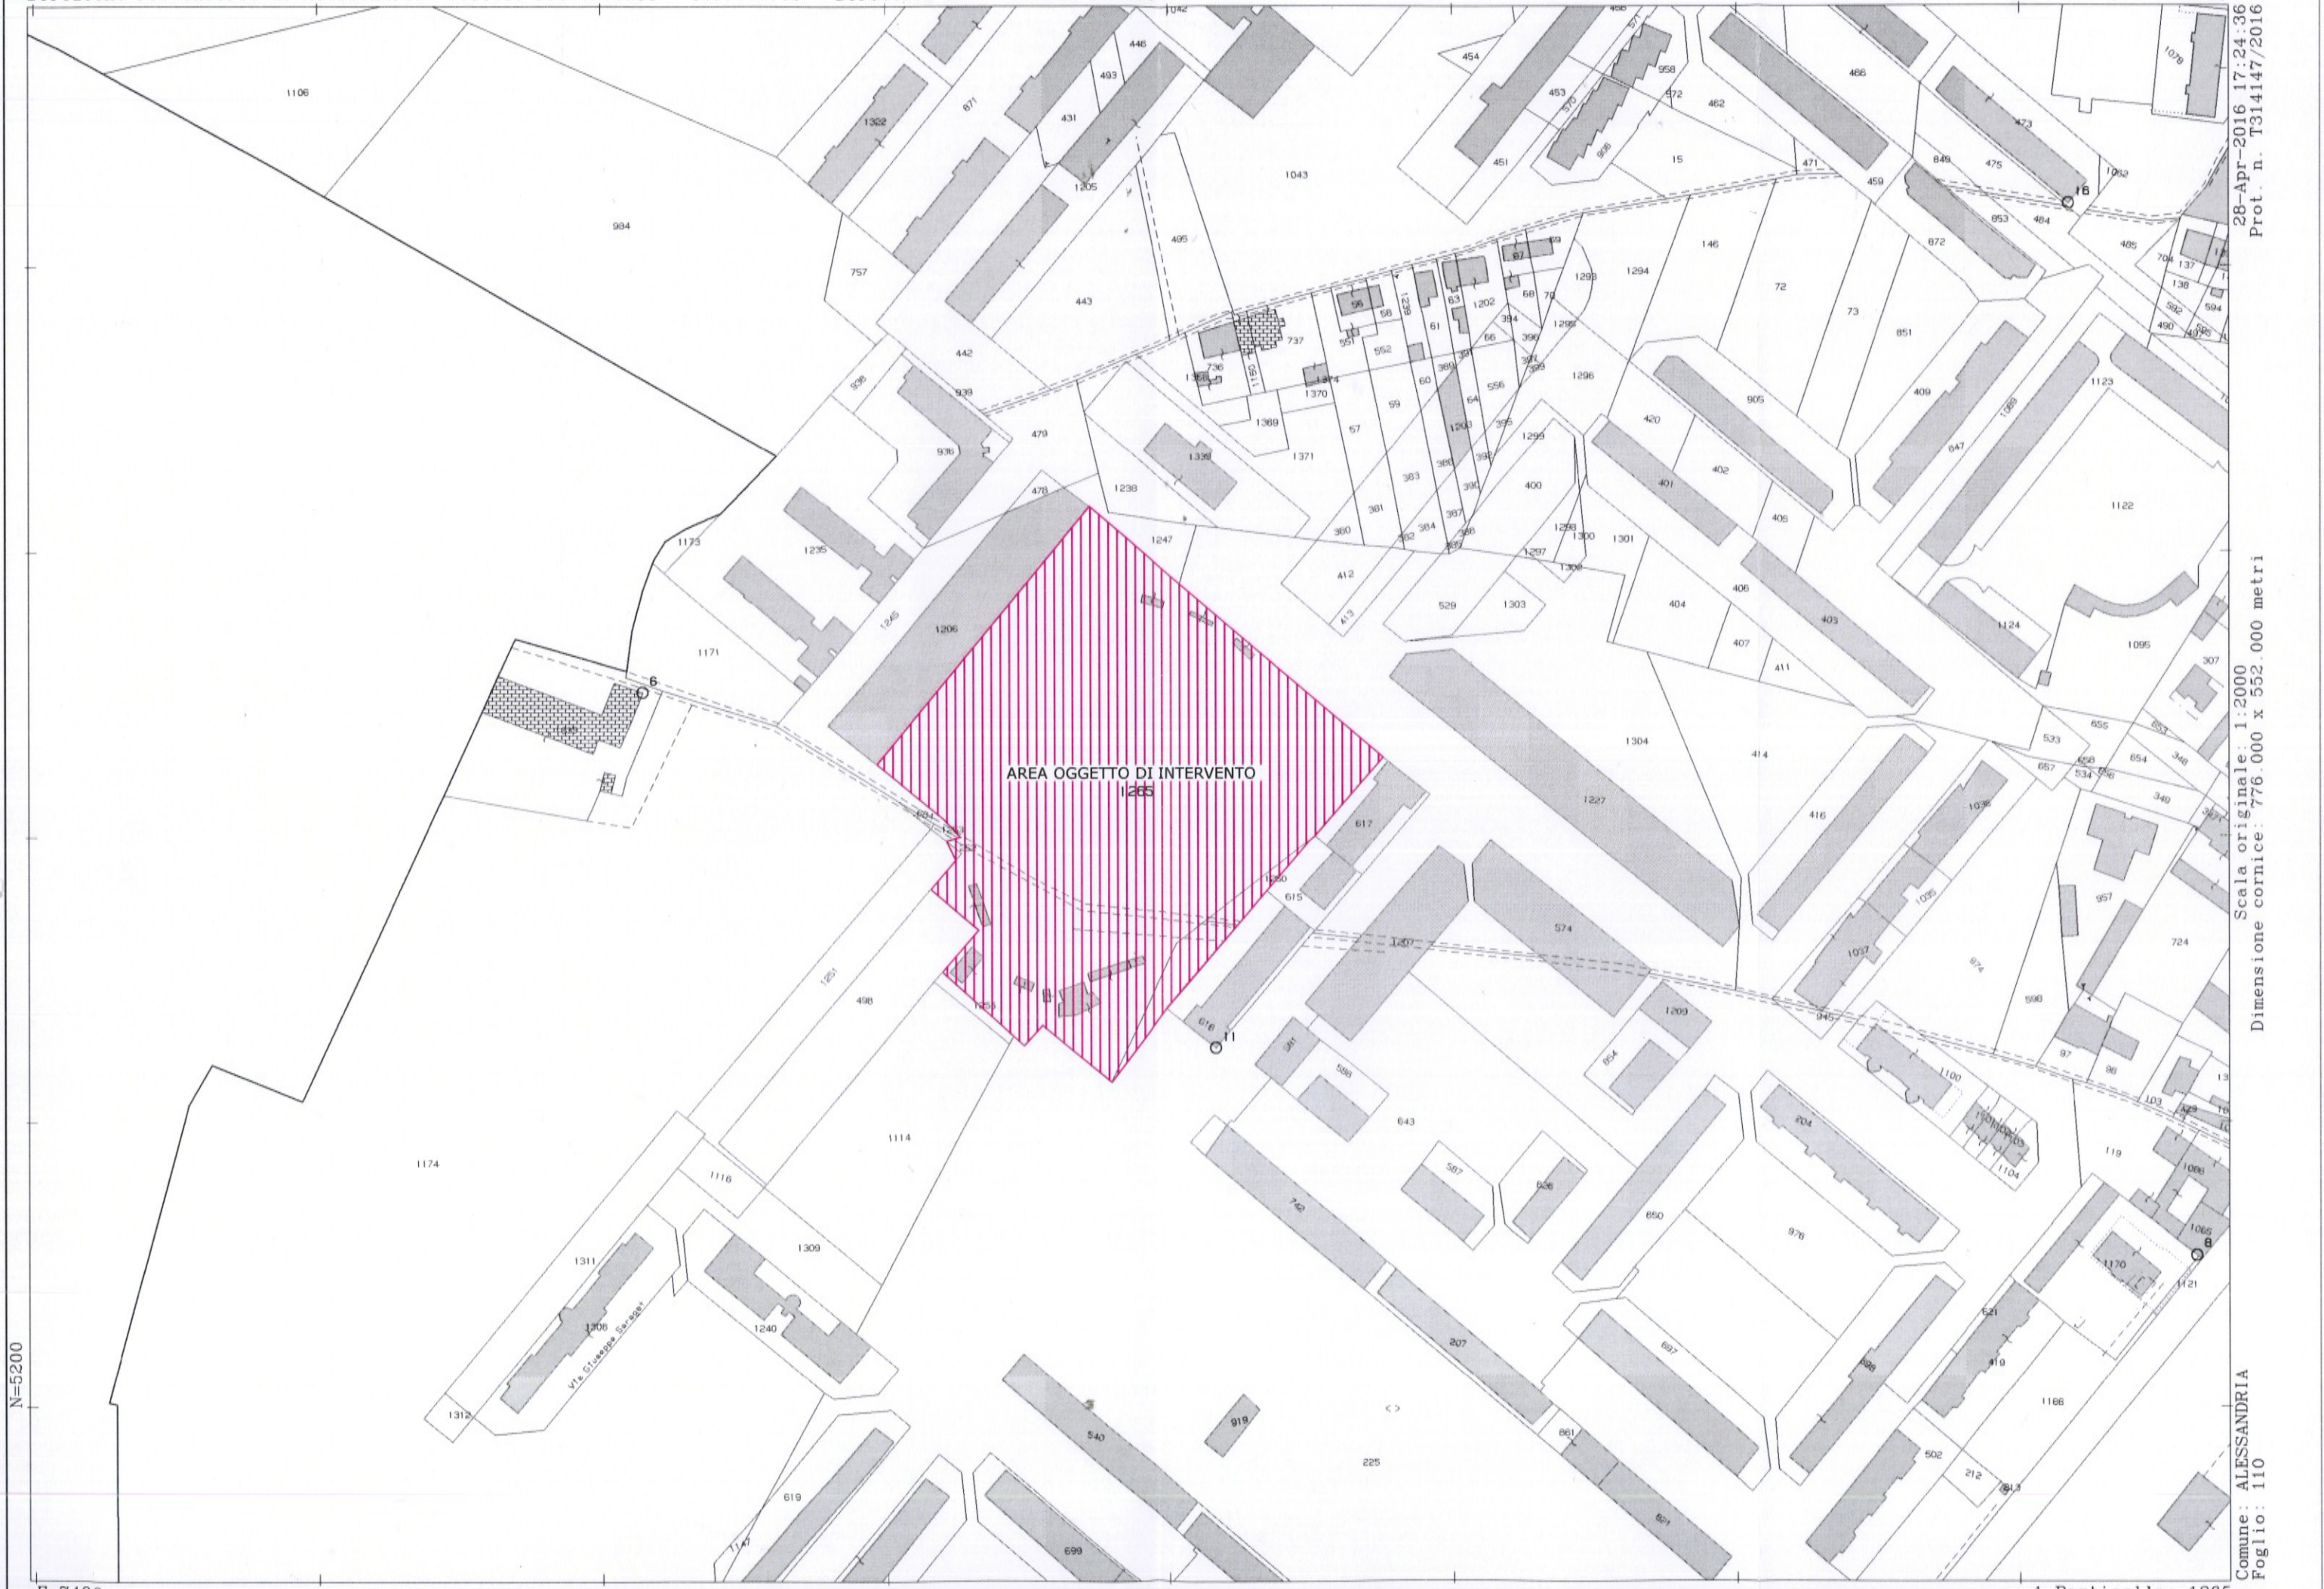

N=5200

E=7400

Scala originale: 1:2000
Dimensione cornice: 776.000 x 552.000 metri

Comune: ALESSANDRIA
Foglio: 110

1 Particella: 1265