


comune di
Alessandria

committente
Comune di Alessandria

titolo
Progetto per la realizzazione del "Museo del Cappello Borsolino"
Corso Cenoio Camionini n° 21 - Piano Isonzo
OPERE DI ALLESTIMENTO - DEFINITIVO/ESECUTIVO

il progettista: arch. Riccardo Roviedo

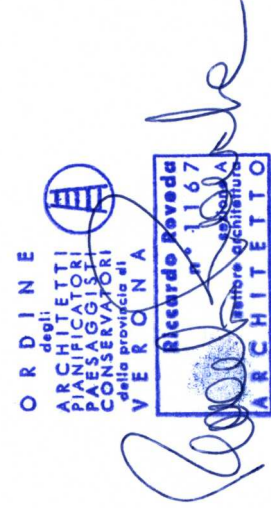

tavola

1

lavoro
ESECUTIVO OPERE IN APPALTO
posizionamento mobili


scala

1:30

luglio 2018

data

SCR studio casali rovedda
architetti associati
www.studiocasalirovedda.it

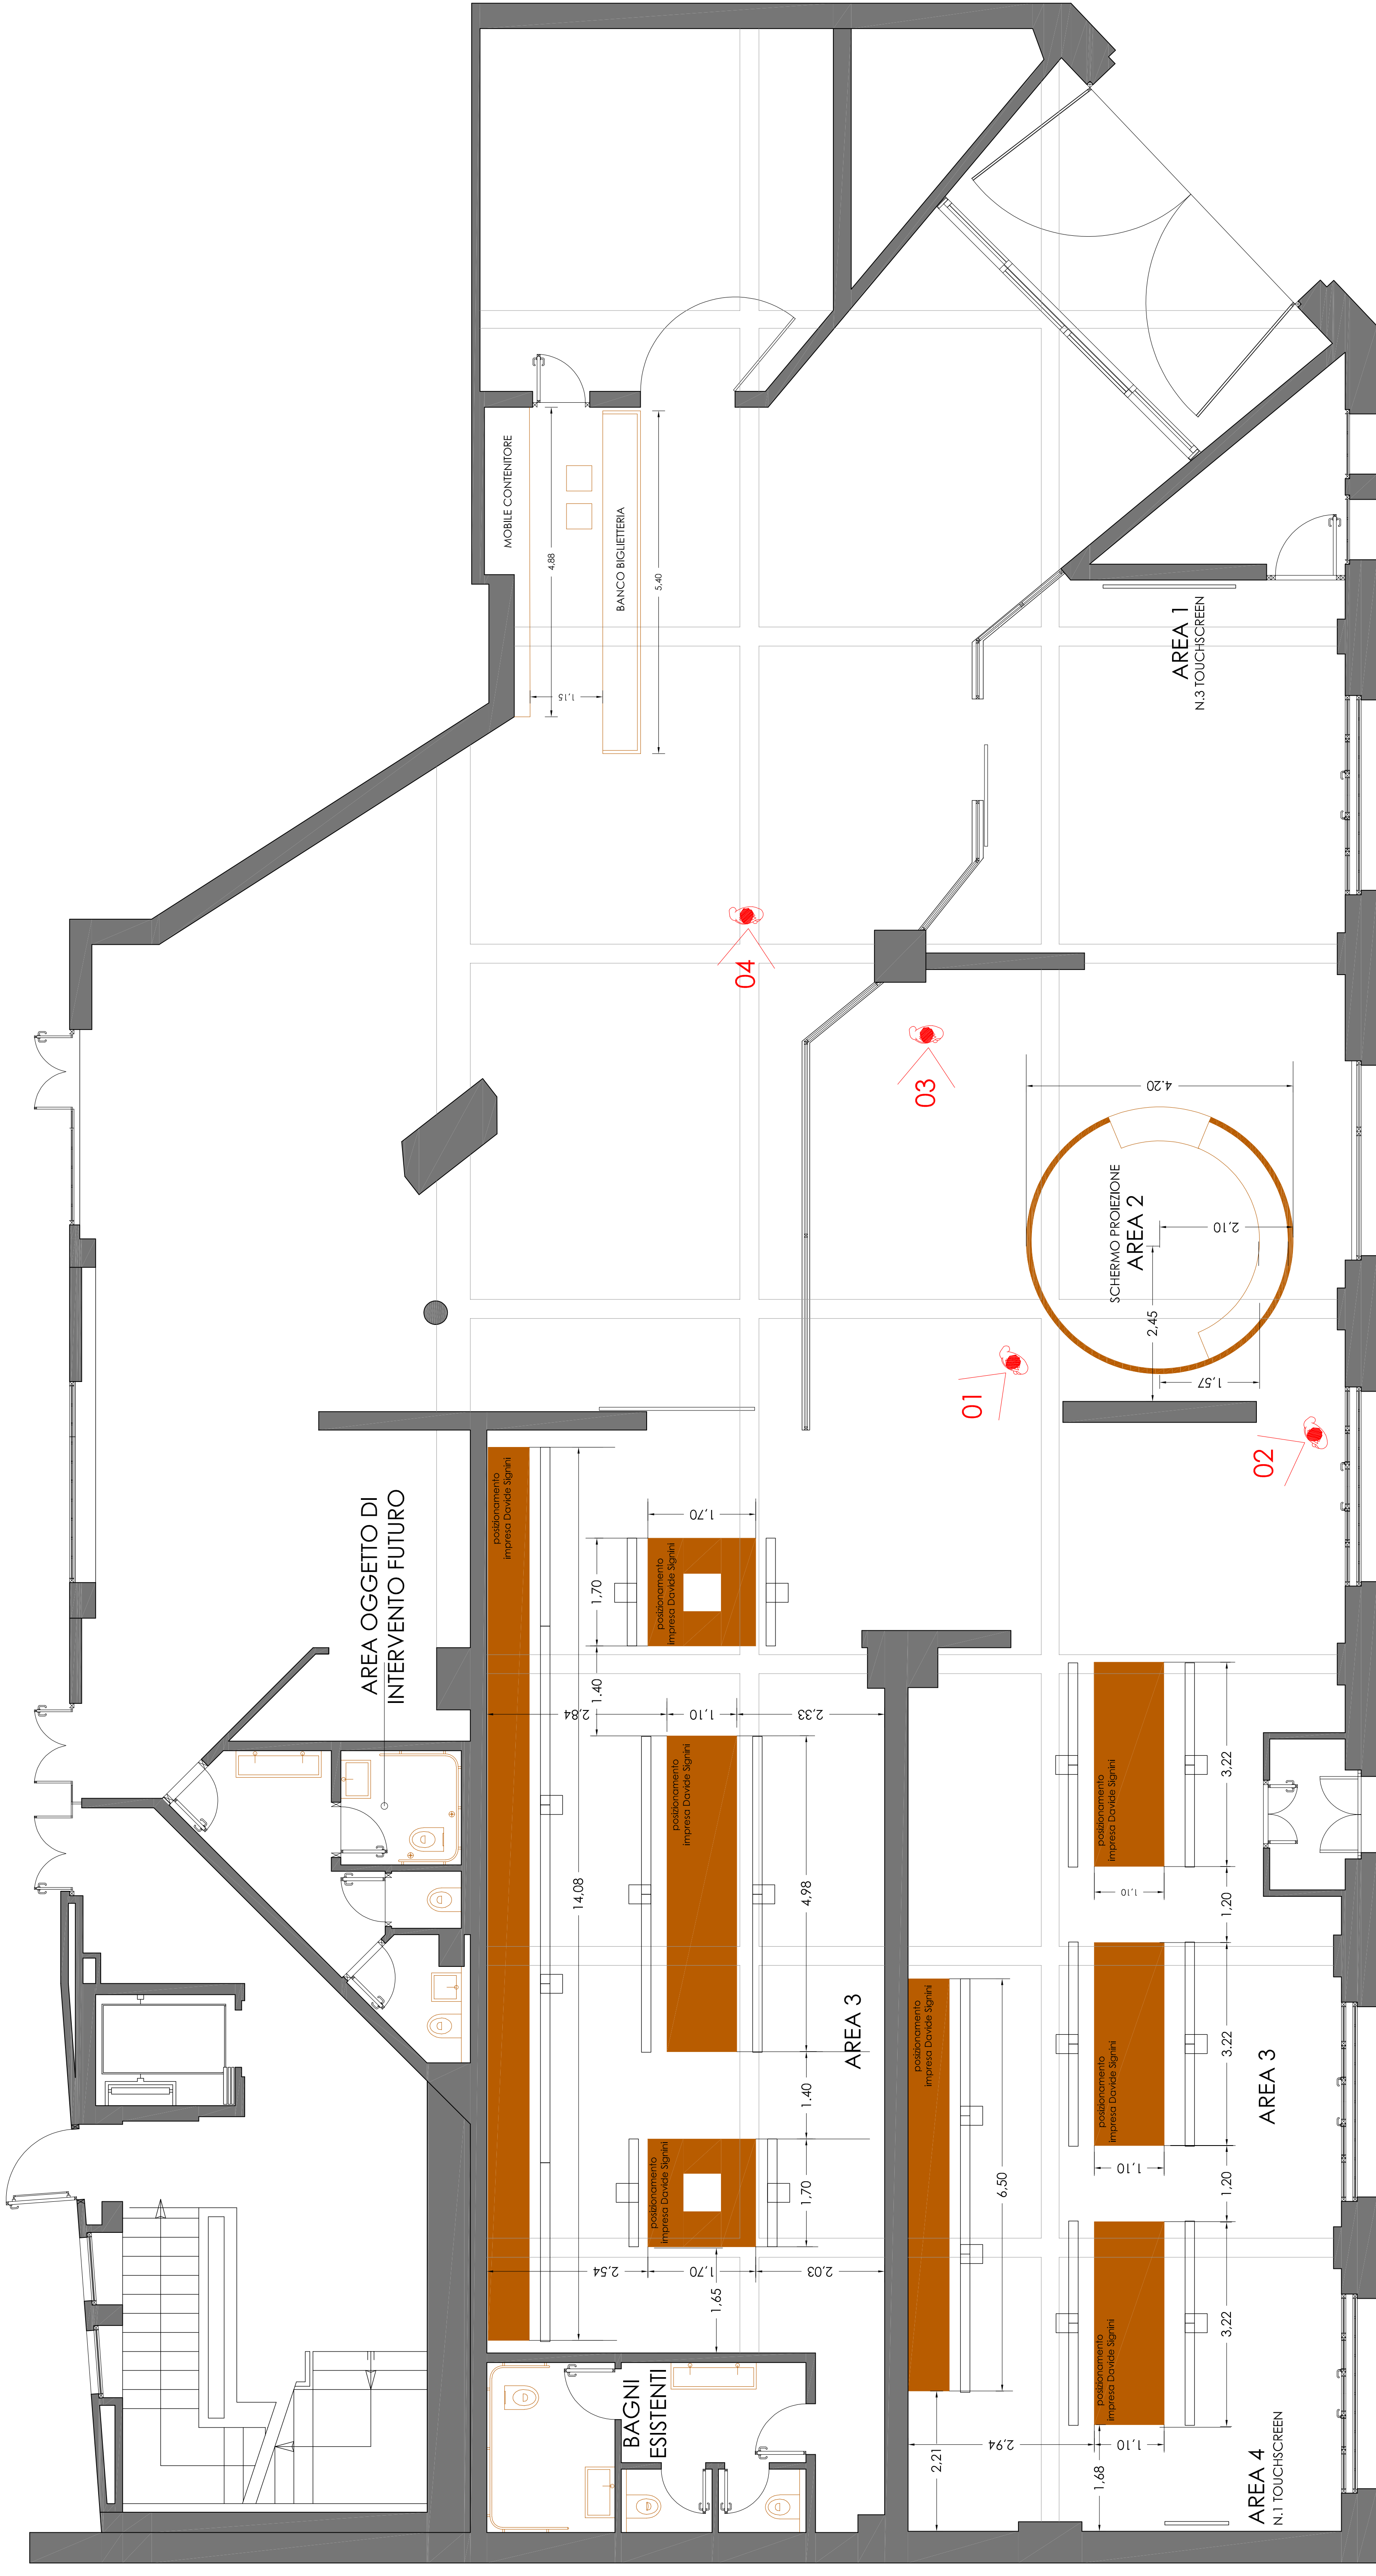


ALLESTIMENTO MUSEO - POSIZIONE MOBILI DI RECUPERO E NUOVI



VISTA 1



VISTA 2

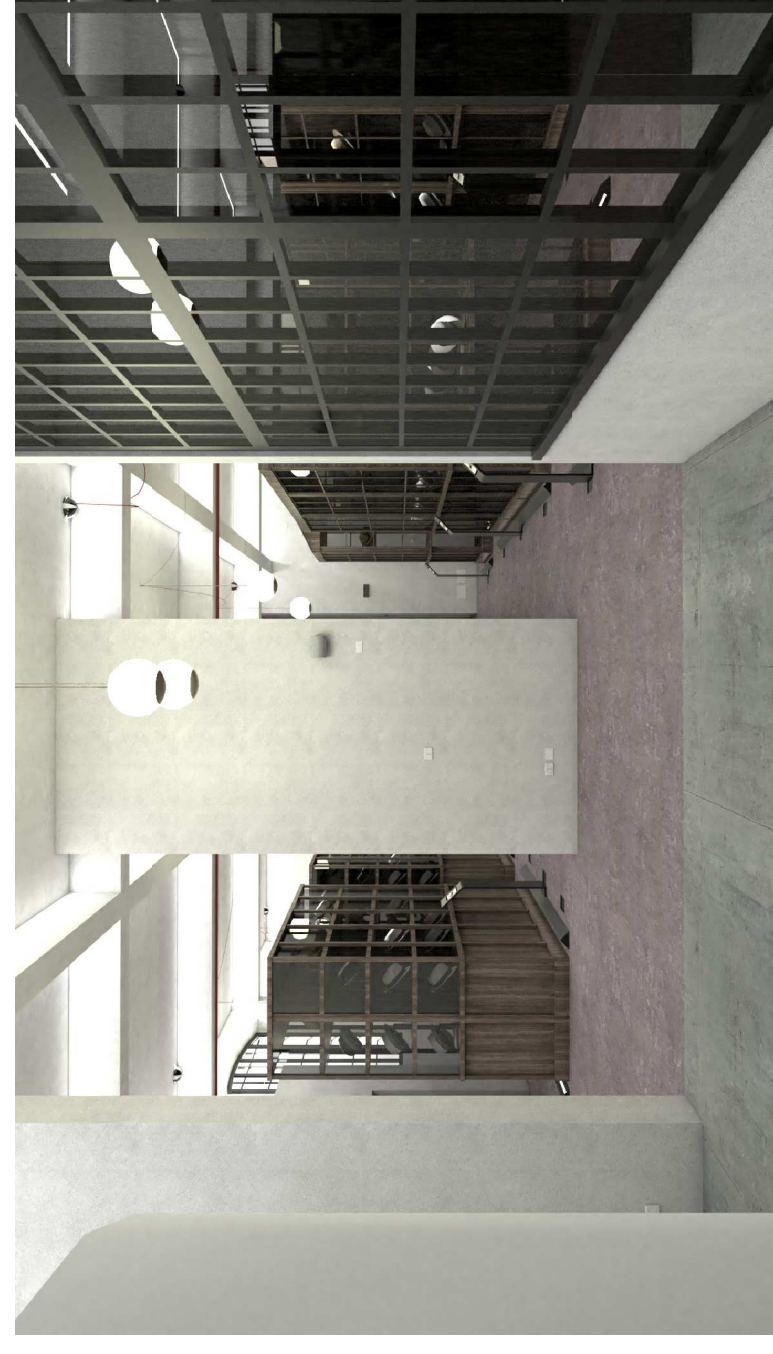

VISTA 3



VISTA 4