

**LIDL ITALIA S.r.l.**  
 Via Augusto Ruffo, n° 36  
 Arcole (Verona)

**FILIALE DI ALESSANDRIA  
 CORSO ACQUI**

AGGIORNAMENTO		DESCRIZIONE MOTIVAZIONE DELL'AGGIORNAMENTO	STUDIO	DIS.
PROGR.	DATA			

**Disegni:**  
**Arch. Riccardo Bergaglio**

Arch. S. CASELLA c/o ARCHICOOOP - Nov/Ligure (AL)  
 Geom. J. BRUZZESE c/o Studio A.I.S.A. - Basiglio (MI)


**archicooop**  
 Società Cooperativa  
 35080 Basiglio (MI) - Via Nov/ 70  
 Tel. 0143.489898 - 0143.489974  
 Fax 0143.4346221 - E-mail: r.bergaglio@studiosai.it

Tipo di tavola:  
**Elaborato 06**

Serie:  
**PEC "ZONA CRISTO - CORSO ACQUI"**  
**VARIANTE PARZIALE - LOTTO COMMERCIALE**

Titolo:  
**AREE A PARCHEGGIO**

Scala di stampa CAD mm 10 = 1 file stampa: LIDL_MOD.ctb	<b>SCALA: 1:500</b> <b>DATA: 04.03.2014</b>	File: PEC_Tav02-06_09.dwg
<b>Il Progettista</b>	<b>Il Direttore Lavori</b>	<b>Il Committente</b>
		<b>Il Utilizzatore</b>

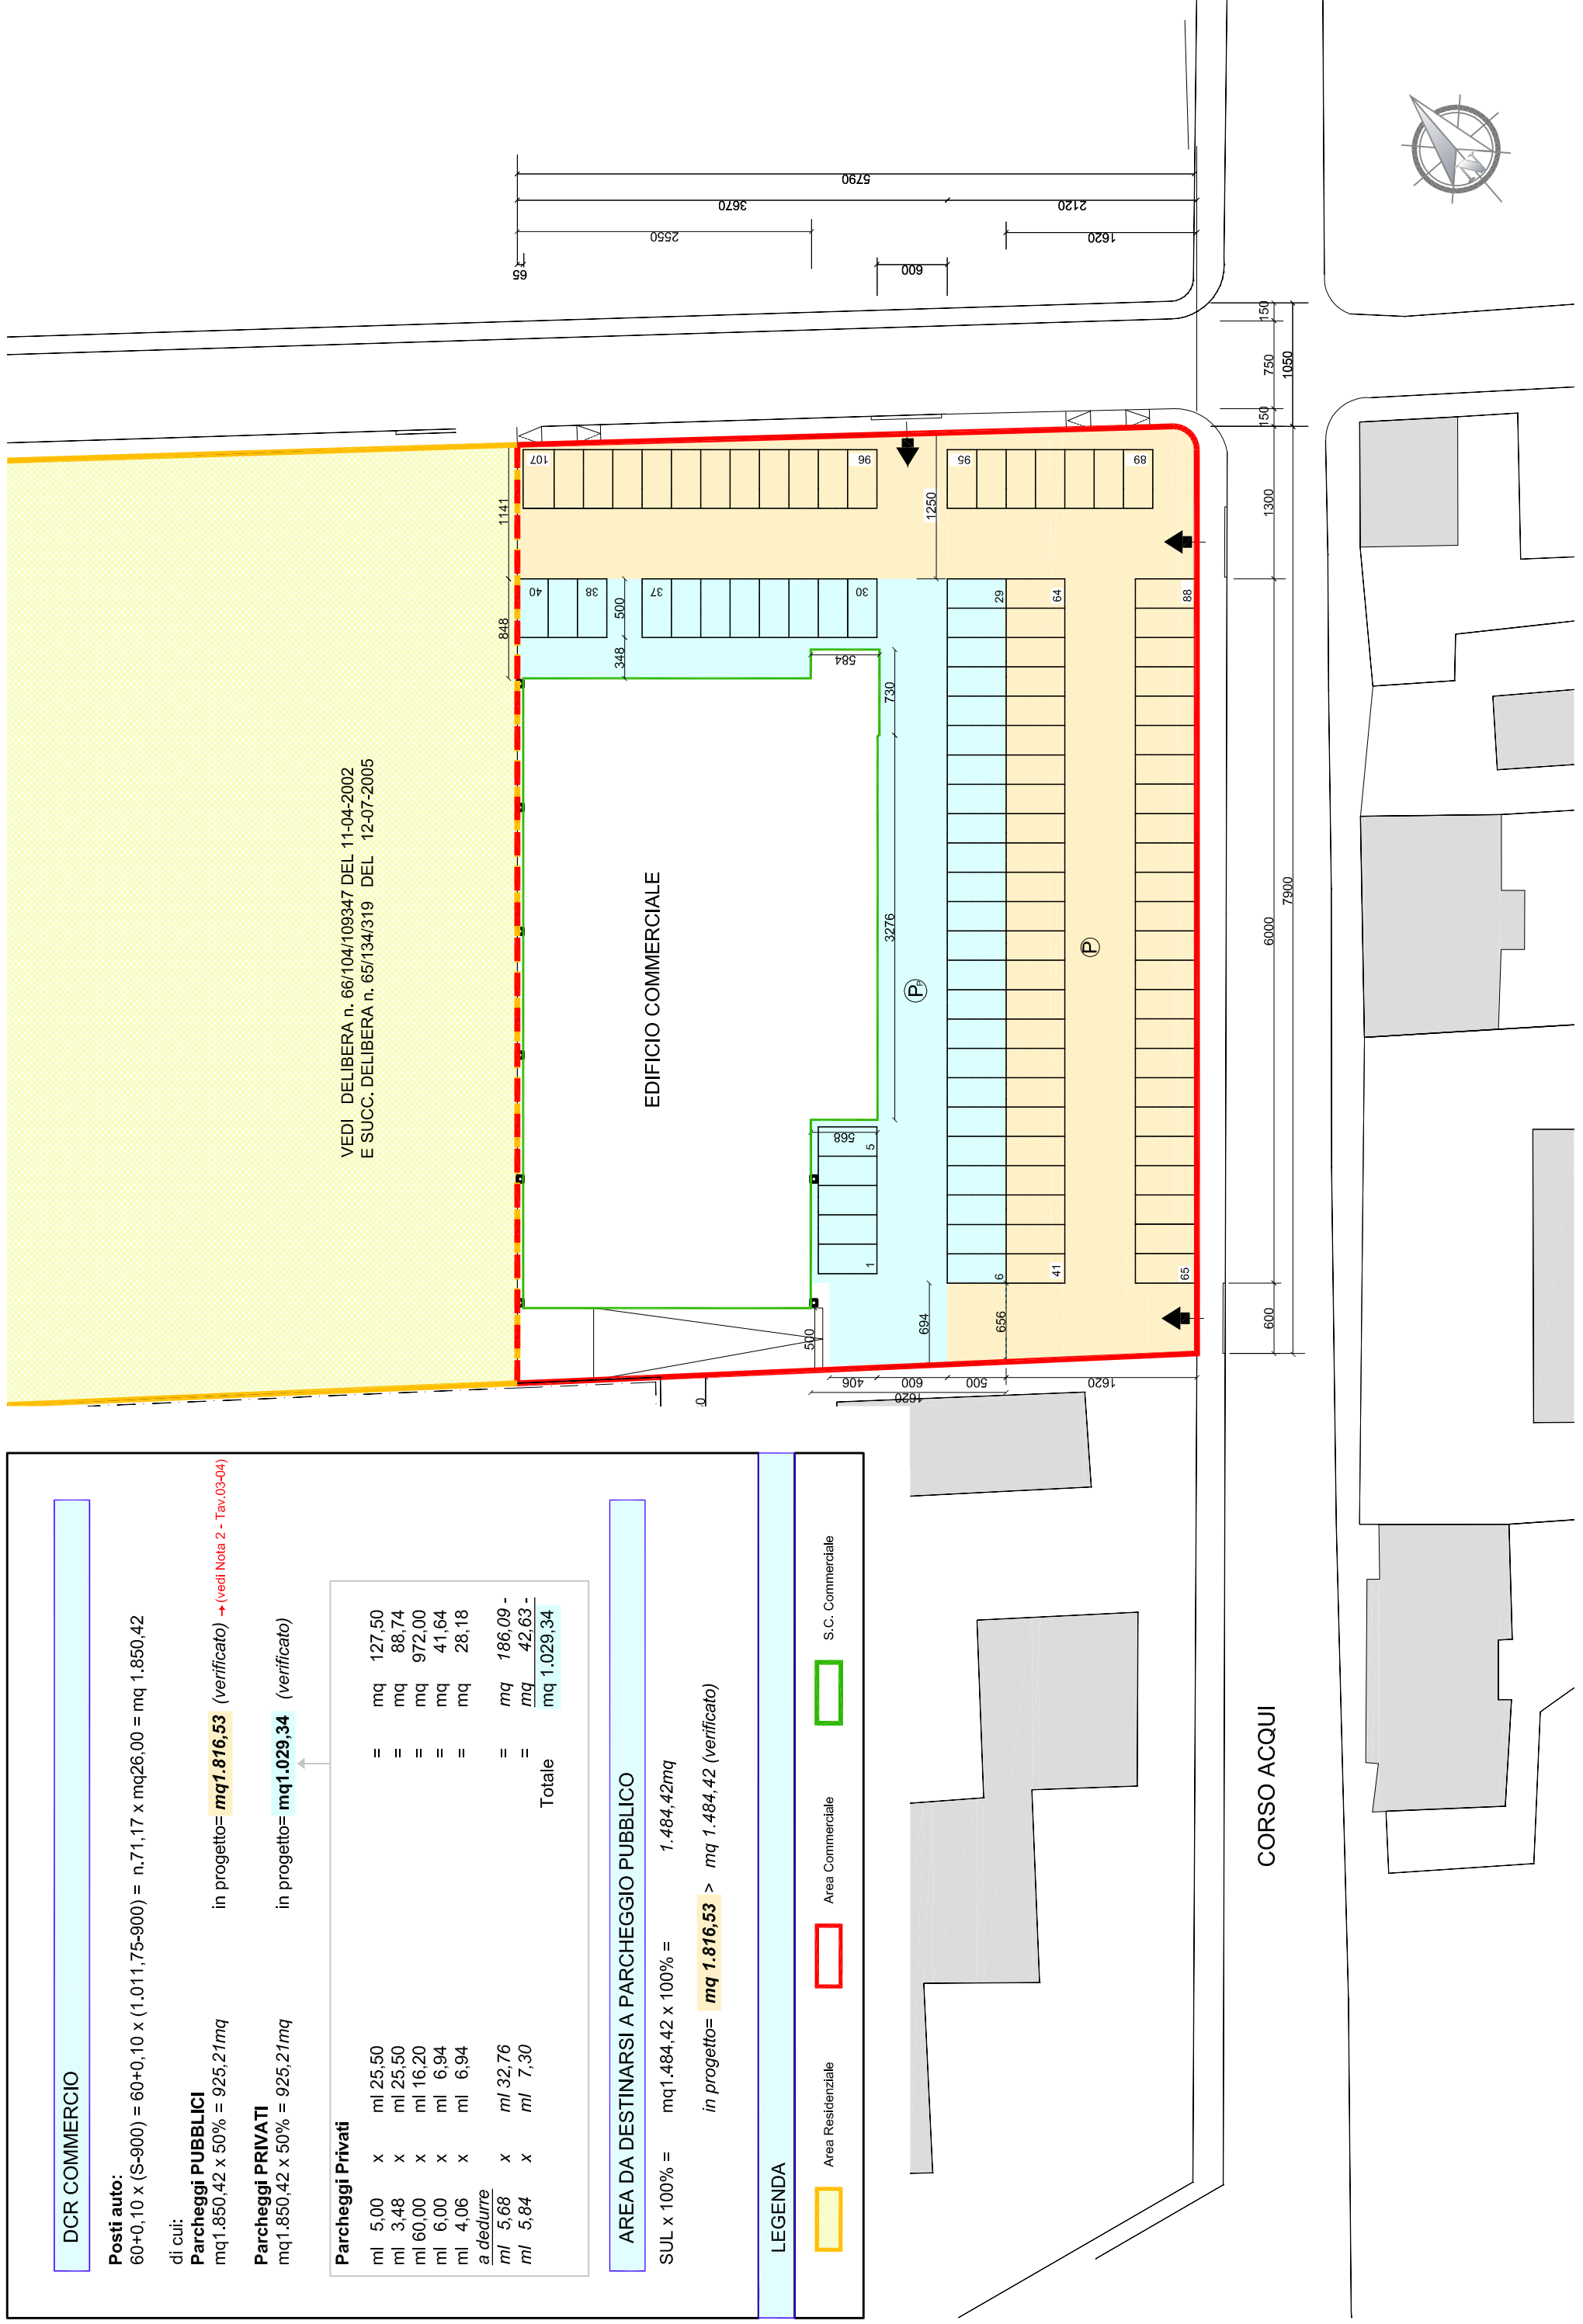

**DCR COMMERCIO**  
**Positi auto:**  
 $60+0,10 \times (S-900) = 60+0,10 \times (1.011,75-900) = n.71,17 \times mq26,00 = mq 1.850,42$

di cui:  
**Parcheeggi PUBBLICI**  
 $mq1.850,42 \times 50\% = 925,21mq$   
**Parcheeggi PRIVATI**  
 $mq1.850,42 \times 50\% = 925,21mq$

Parcheeggi Privati			
ml 5,00	x	ml 25,50	= mq 127,50
ml 3,48	x	ml 25,50	= mq 88,74
ml 60,00	x	ml 16,20	= mq 972,00
ml 6,00	x	ml 6,94	= mq 41,64
ml 4,06	x	ml 6,94	= mq 28,18
<b>a dedurre</b>			
ml 5,68	x	ml 32,76	= mq 186,09
ml 5,84	x	ml 7,30	= mq 42,63
		<b>Totale</b>	<b>mq 1.029,34</b>

**AREA DA DESTINARSI A PARCHEGGIO PUBBLICO**  
 SUL x 100% =  $mq1.484,42 \times 100\% = 1.484,42mq$   
 in progetto= **mq 1.816,53 > mq 1.484,42 (verificato)**

**LEGENDA**

<span style="background-color: yellow; border: 1px solid black; display: inline-block; width: 15px; height: 10px;"></span>	Area Residenziale	<span style="background-color: red; border: 1px solid black; display: inline-block; width: 15px; height: 10px;"></span>	Area Commerciale	<span style="border: 2px dashed green; display: inline-block; width: 15px; height: 10px;"></span>	S.C. Commerciale
--	-------------------	---	------------------	---	------------------