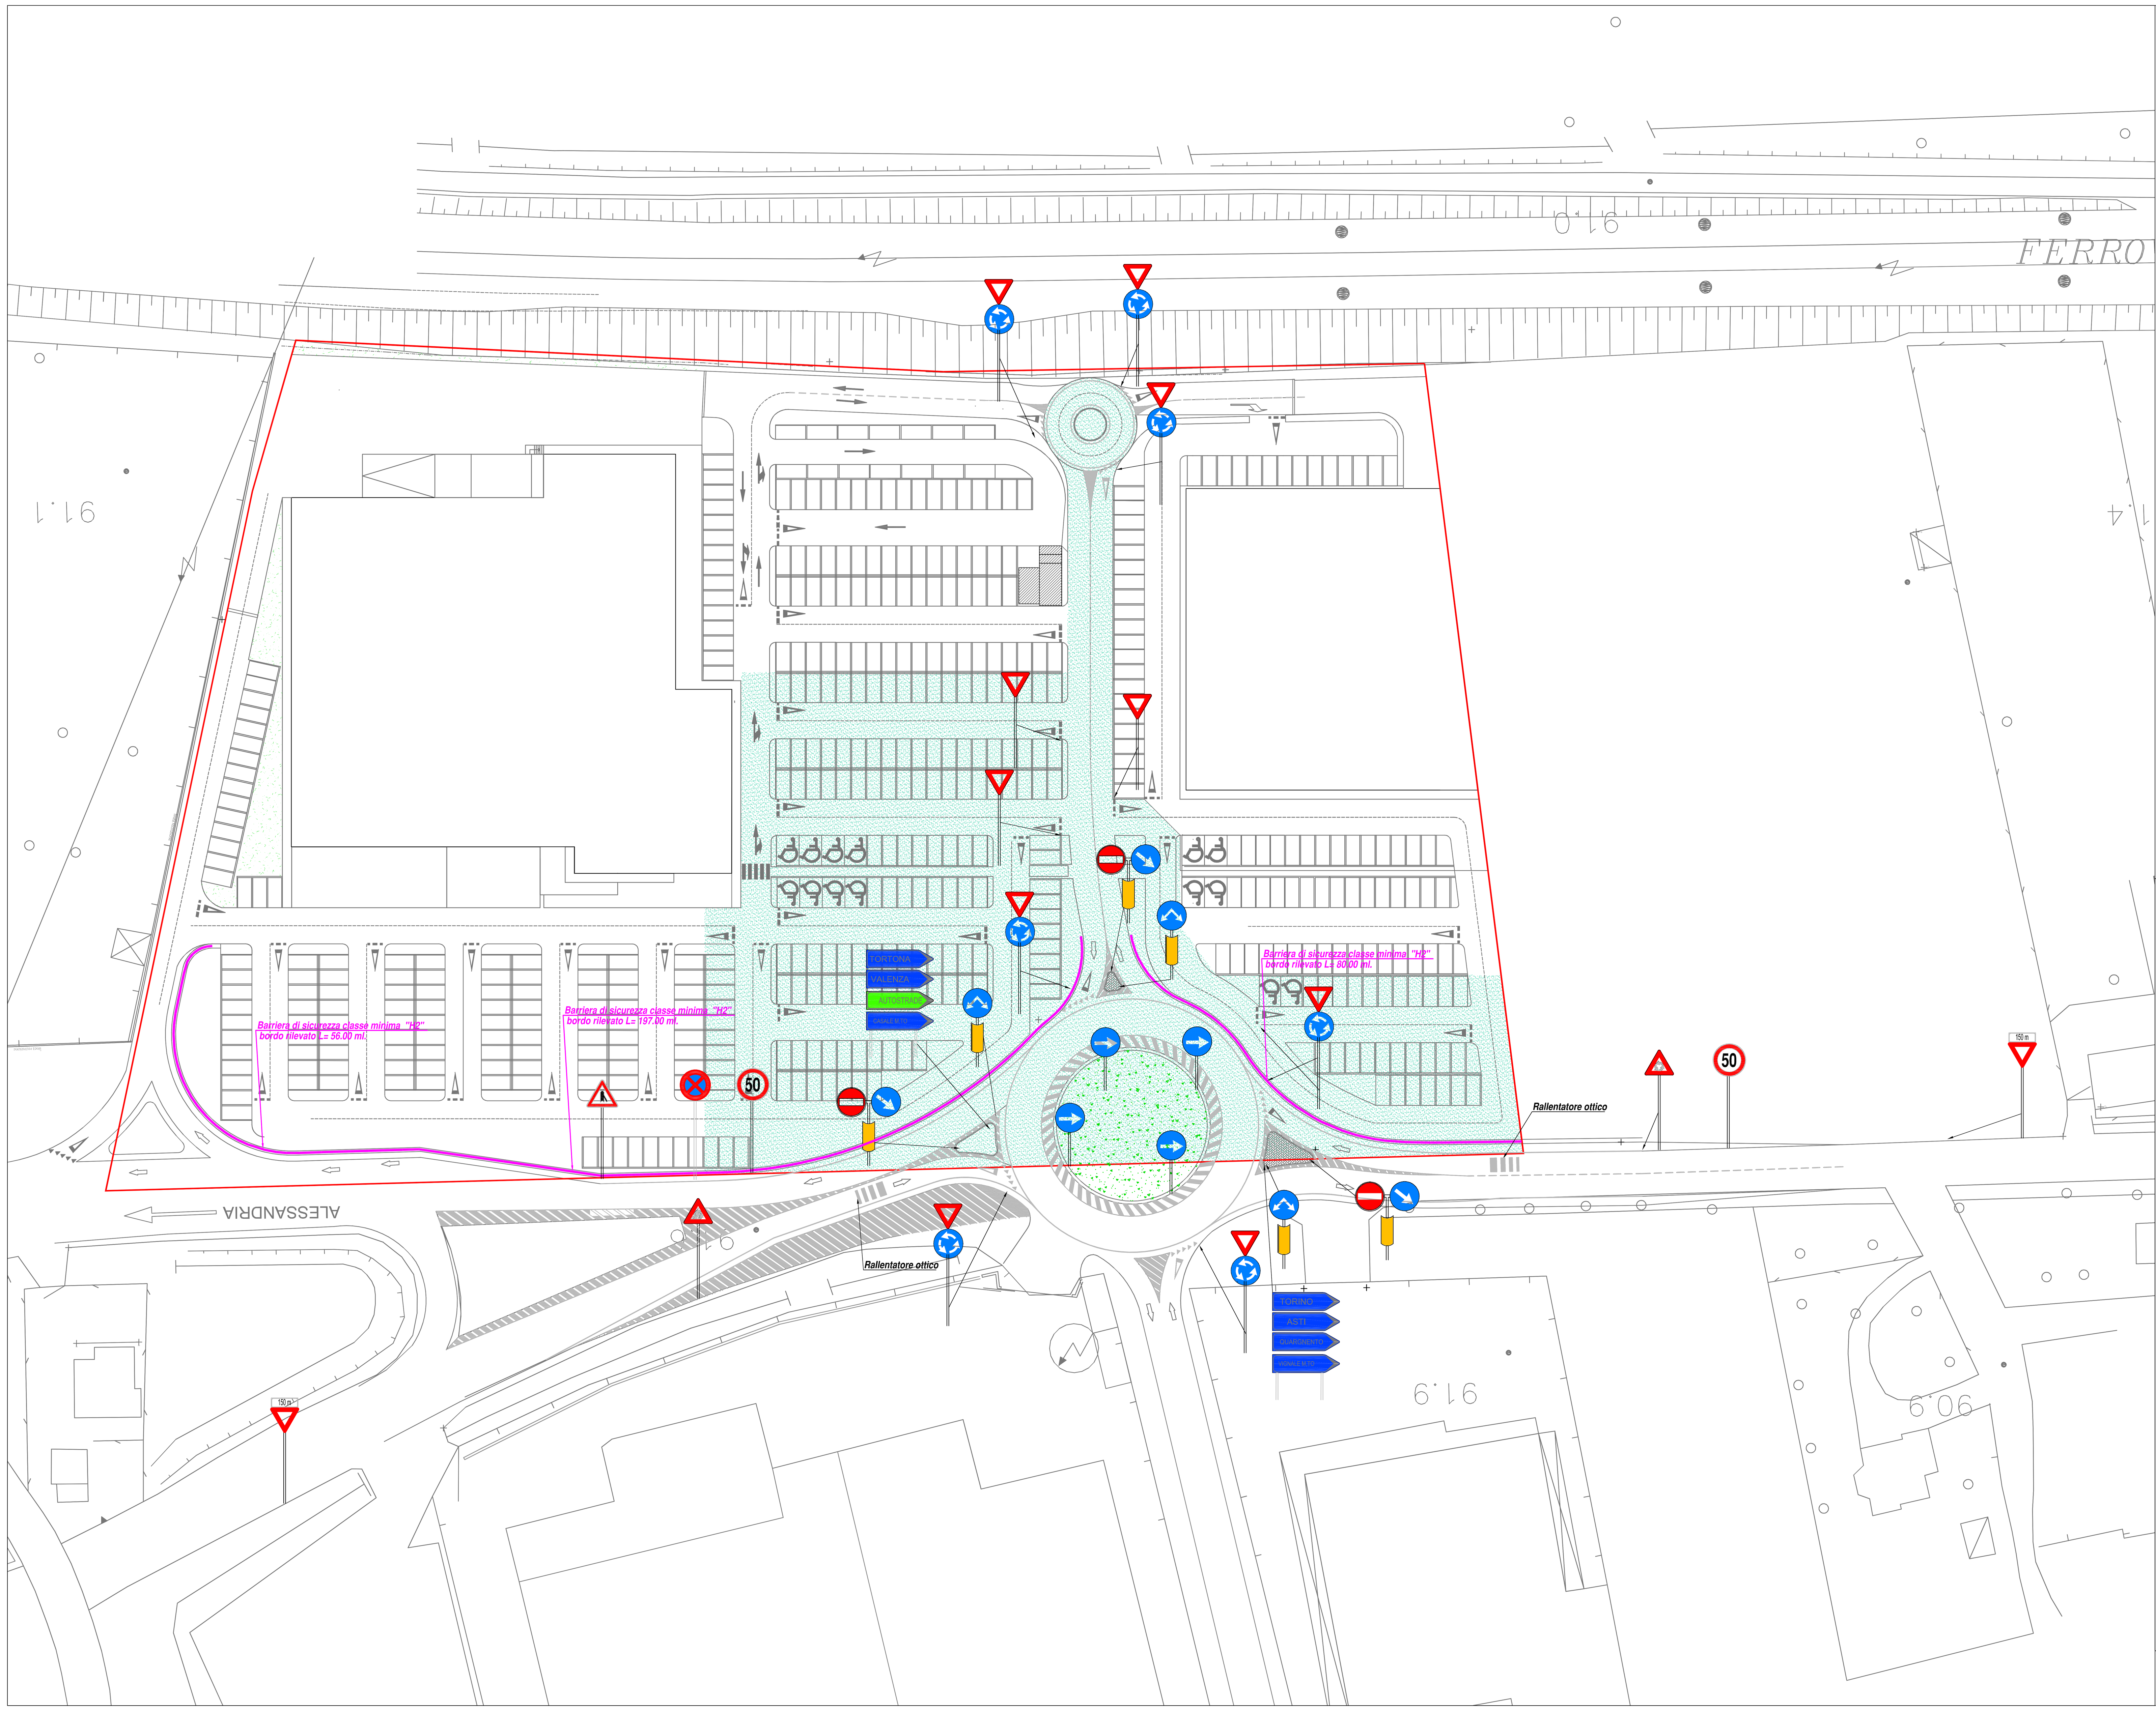

SEGNALETICA VERTICALE

Lato 900 mm.
sp.25/10
Al. H.I.

Diam. 600 mm.
sp.25/10
Al. H.I.

Palo di sostegno
in tubo d'acciaio
zincato diam. 60 mm
H= 4.20 mt.

Lato 900 mm.
sp.25/10
Al. H.I.

Palo di sostegno
in tubo d'acciaio
zincato diam. 60 mm
H= 3.60 mt.

Dim. cm 80x27
Lato 900 mm.
sp.25/10
Al. H.I.

Palo di sostegno
in tubo d'acciaio
zincato diam. 60 mm
H= 3.60 mt.

Diam. 600 mm.
sp.25/10
Al. H.I.

in alluminio sp.25/10
semicilindrico mm.500x400
Al. H.I.

Palo di sostegno
in tubo d'acciaio
zincato diam. 60 mm
H= 1.70 mt.

Diam. 600 mm.
sp.25/10
Al. H.I.

Diam. 600 mm.
sp.25/10
Al. H.I.

in alluminio sp.25/10
semicilindrico mm.500x400
Al. H.I.

Palo di sostegno
in tubo d'acciaio
zincato diam. 60 mm
H= 1.70 mt.

Diam. 600 mm.
sp.25/10
Al. H.I.

Palo di sostegno
in tubo d'acciaio
zincato diam. 60 mm
H= 1.70 mt.

AUTOSTRADE
ALESSANDRIA

Segnali di
direzione
Dim. cm.150X40
sp.25/10
Al. H.I.

Paline in tubo di acciaio
zincato diam. 60 mm.
H= 4.50 mt. (5 cartelli)
H= 4.20 mt. (4 cartelli)
H= 3.60 mt. (3 cartelli)
H= 3.30 mt. (2 cartelli)

Aree in cessione

Delimitazione PEC

SEGNALETICA ORIZZONTALE

ZEBRATURA

Dimensioni in cm	
α	W
45°	30

STRISCIA TRASVERSALE DI PRECEDENZA

Dimensioni in cm	
T	U
50	70

SIMBOLI SULLA PAVIMENTAZIONE

Dimensioni in cm			
X	Y	Z	S
100	600	200	24
50	200	100	12

SCHEMA RALLENTATORE OTTICO

Dimensioni in cm					
J	G	K	X	Y	W
300	20	30	40	50	70

STRISCIA LONGITUDINALE

Dimensioni in cm		
J	G	K
12	300	300

COMUNE DI ALESSANDRIA

PIANO ESECUTIVO CONVENZIONATO "Nuova Area Commerciale Astuti"

S.P.n°10 ex S.S. Padana Inferiore Km 1

OGGETTO:
VIABILITÀ INTERNA ED ESTERNA
CON SEGNALETICA

TAVOLA: 8

SCALA: 1:500

DATA: Luglio 2014

PROGETTISTI:

Studio Architetto Calvi Simona
Progettazione Urbanistica e Architettonica
Spalto Gamondio 55 - Alessandria
Tel. /fax 0131.52227 *architettocalvi@gmail.com*

Dott. Ing. Andrea Panizza
Via U. Rattazzi, 49 - Alessandria
Tel. 0131.231209 - Fax. 0131.232892

RICHIEDENTI:
BIASOTTI GROUP S.r.l.
Dott. Barba Antonio
Via di Francia, 1
16129 Genova