


## EDILIZIA ECONOMICO POPOLARE EDILIZIA CONVENZIONATA

TIPOLOGIA EEP/A  
RESIDENZA PLURIPIANO IN LINEA

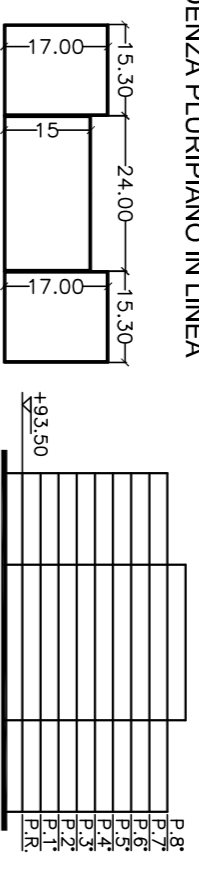

Presente nel lotto n°13 - 14 - 15 - 16

CALCOLO SUP PER PIANO mq  
(15,30 X 17,00) + (24,00 X 15,00) = 880,20 mq  
P.8° (24,00 X 15,00) = 360,00 mq

SU SUPERFICIE	N.PANI	ALTEZZA	V.VOLUME	N.	ABITANTI
UTILE (S.U.P)mq	F.T.	INTER.M.	MC	ALLOGGI	TECNICI
P.1°	880,20				
P.2°	880,20				
P.3°	880,20				
P.4°	880,20				
P.5°	880,20				
P.6°	880,20				
P.7°	880,20				
P.8°	360,00				
9 + R.LOTIS			3	22204,80	80
					290

SUPERFICIE E VOLUME COMPLESSIVO PER TIPOLOGIE UGUALI				
n° lotto	S.U. EEP/A	V. EEP/A	S.U.	VOLUME
TECNICI	mq	mc	Tot. Mq	Tot. mc
6	7401,60	22204,80	44409,60	133228,80

## EDILIZIA PRIVATA

TIPOLOGIA VB  
RESIDENZA BIFAMIGLIARE



Presente nel lotto n°7

CALCOLO SUP PER PIANO mq  
(15,00 X 15,00) - (11,25 X 4,00) = 180 mq

SU SUPERFICIE	N.PANI	ALTEZZA	V.VOLUME	N.	ABITANTI
UTILE (S.U.P)mq	F.T.	INTER.M.	MC	ALLOGGI	TECNICI
P.1°	180,00				
P.2°	180,00				
2+H.LOTIS			3,3	1188,00	2
					8

Presente nel lotto n°8 - 9


CALCOLO SUP PER PIANO mq  
(14,00 X 4,00) - (10,00 X 4,00) = 156,00 mq

SU SUPERFICIE	N.PANI	ALTEZZA	V.VOLUME	N.	ABITANTI
UTILE (S.U.P)mq	F.T.	INTER.M.	MC	ALLOGGI	TECNICI
P.1°	156,00				
P.2°	156,00				
2+H.LOTIS			3,3	1029,84	1
					4

SUPERFICIE E VOLUME COMPLESSIVO PER TIPOLOGIE UGUALI				
n° lotto	S.U. VB	V. VB	S.U.	VOLUME
TECNICI	mq	mc	Tot. Mq	Tot. mc
4	312,00	1029,84	724,80	418,40

Presente nel lotto n°8 - 10 - 11 - 12

TIPOLOGIA ERIA  
RESIDENZA PLURIPIANO

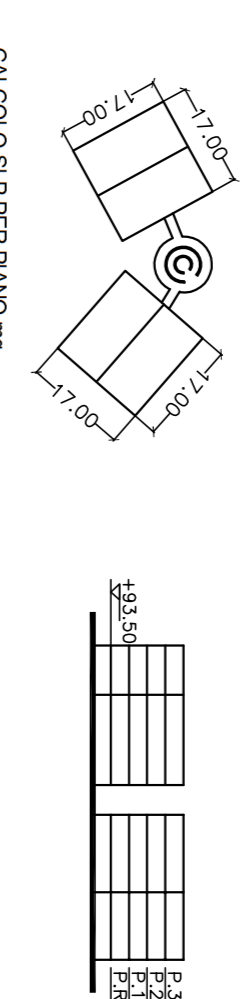

Presente nel lotto n°1

CALCOLO SUP PER PIANO mq  
(17,00 X 17,00) = 578,00 mq

SU SUPERFICIE	N.PANI	ALTEZZA	V.VOLUME	N.	ABITANTI
UTILE (S.U.P)mq	F.T.	INTER.M.	MC	ALLOGGI	TECNICI
P.1°	578,00				
P.2°	578,00				
P.3°	578,00				
P.4°	578,00				
4 + P.L.O.TIS			3,3	7628,60	25
					85

Presente nel lotto n°1


CALCOLO SUP PER PIANO mq  
(12,00 X 13,00) + (4,00 X 11,00) + (17,00 X 12,00) + (4,00 X 11,00) + (9,00 X 12,00) = 556,00 mq

SU SUPERFICIE	N.PANI	ALTEZZA	V.VOLUME	N.	ABITANTI
UTILE (S.U.P)mq	F.T.	INTER.M.	MC	ALLOGGI	TECNICI
P.1°	556,00				
P.2°	556,00				
2+H.LOTIS			3,3	1108,80	37
					130

SUPERFICIE E VOLUME COMPLESSIVO PER TIPOLOGIE UGUALI				
n° lotto	S.U. ERIA	V. ERIA	S.U.	VOLUME
TECNICI	mq	mc	Tot. Mq	Tot. mc
4	336,00	1108,80	1344,00	4035,20

## MODIFICA PEC CHIOZZO EUROPA 1 - PARTE MERIDIONALE

OGGETTO DELLA TAVOLA:			
TIPOLOGIE EDILIZIE			
TAVOLA N.	009P MOD*	SCALA	1:200
		DATA	20/10/2015

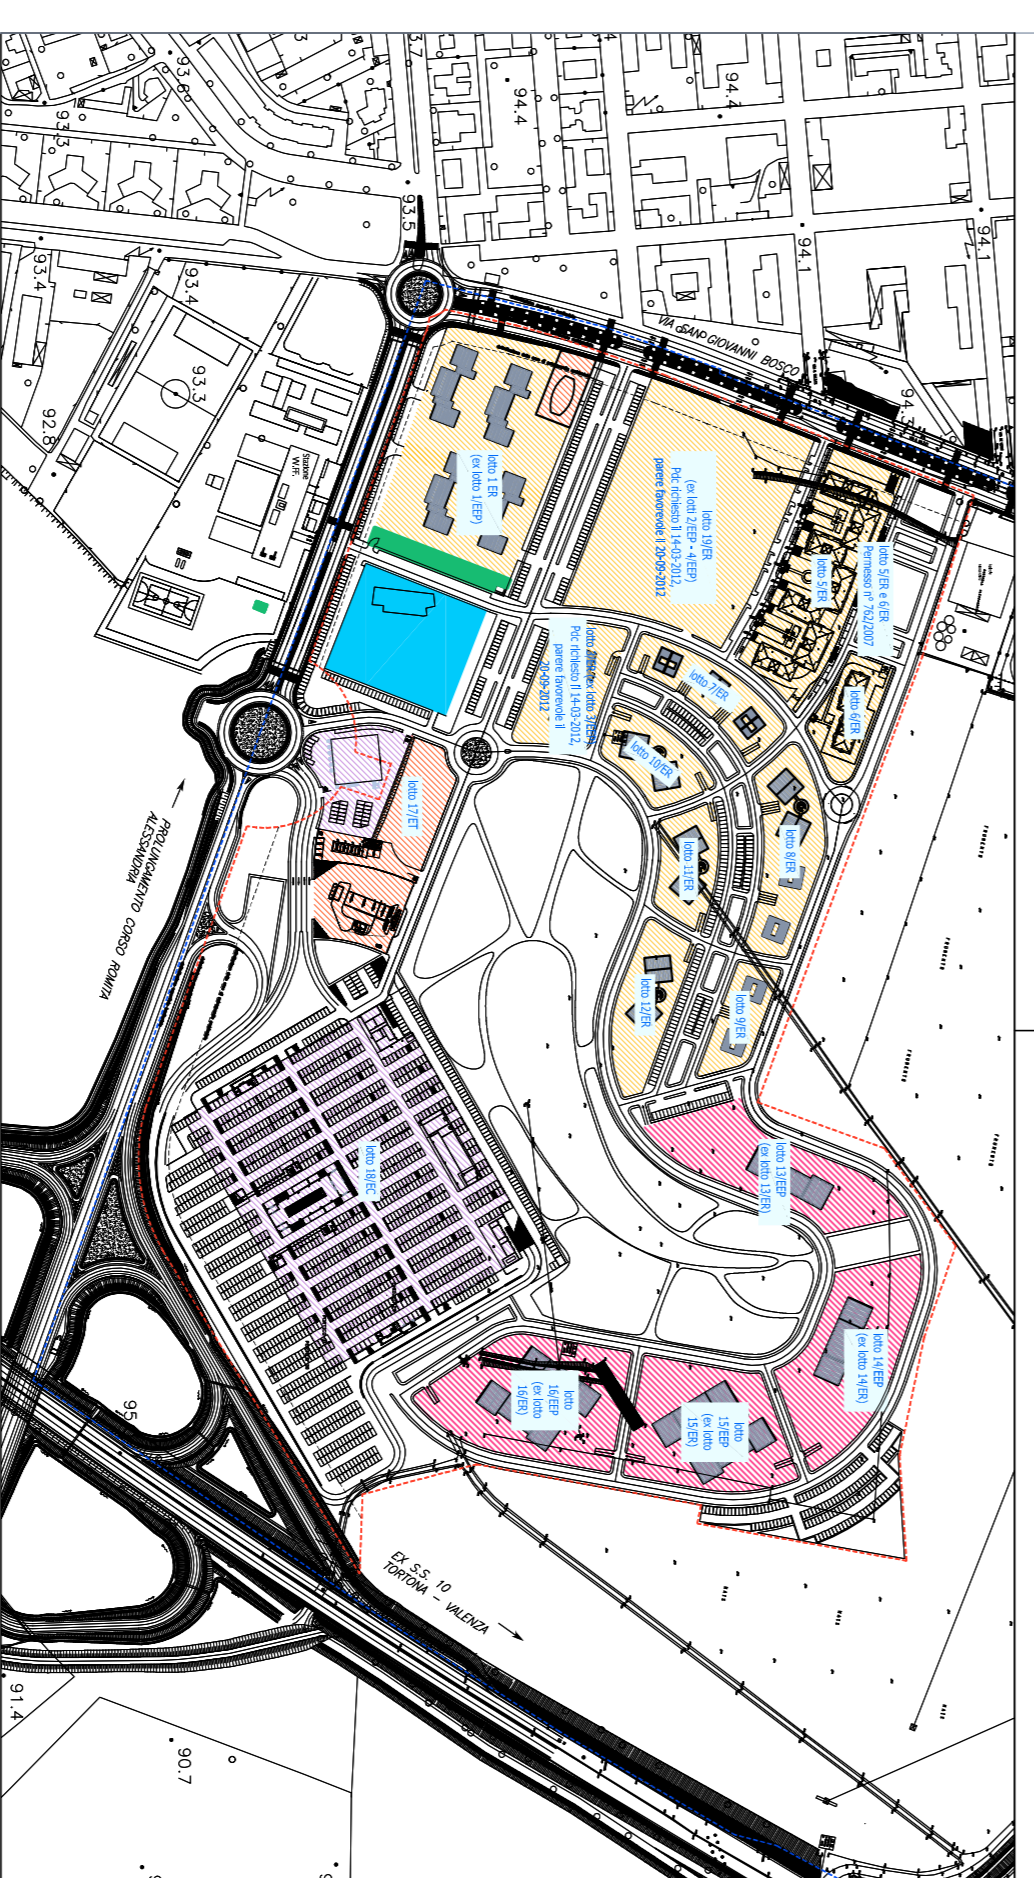

SCALA 1:5000



AREA A PEC

COMUNE DI ALESSANDRIA  
PROVINCIA DI ALESSANDRIA

IL PROGETTISTA:

Arch. Sergio Camilli  
Incarico: architetto ARCHITETTI P.P.C. N.485  
Via Modena n.70  
15121 - Alessandria

PRODOTTORE:

ALESSANDRIA 2000 S.r.l.  
Via Immenhalla, n. 14  
27030 - MEZZANA BIGLI (PV)

TITOLO DELL'OPERA: