




SEZIONE A-A

 


SEZIONE B-B

 


SEZIONE C-C

 


SEZIONE D-D

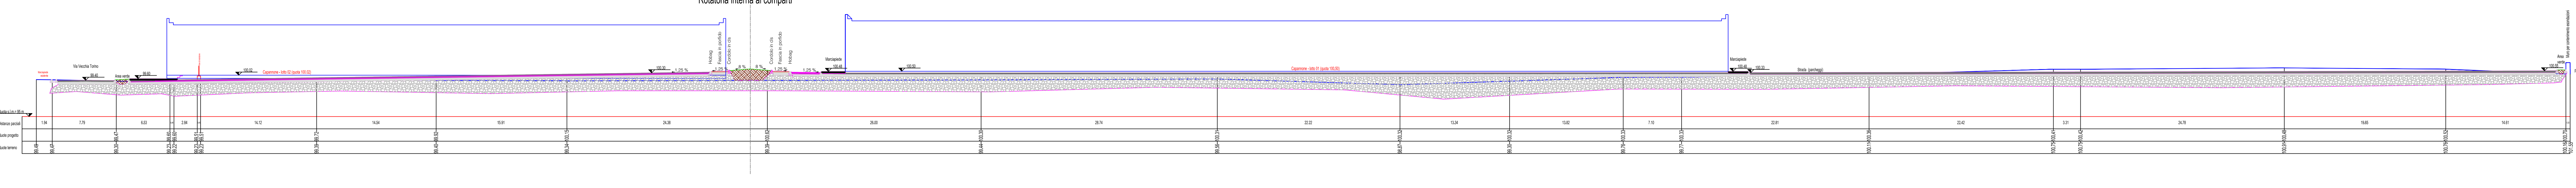


SEZIONE E-E

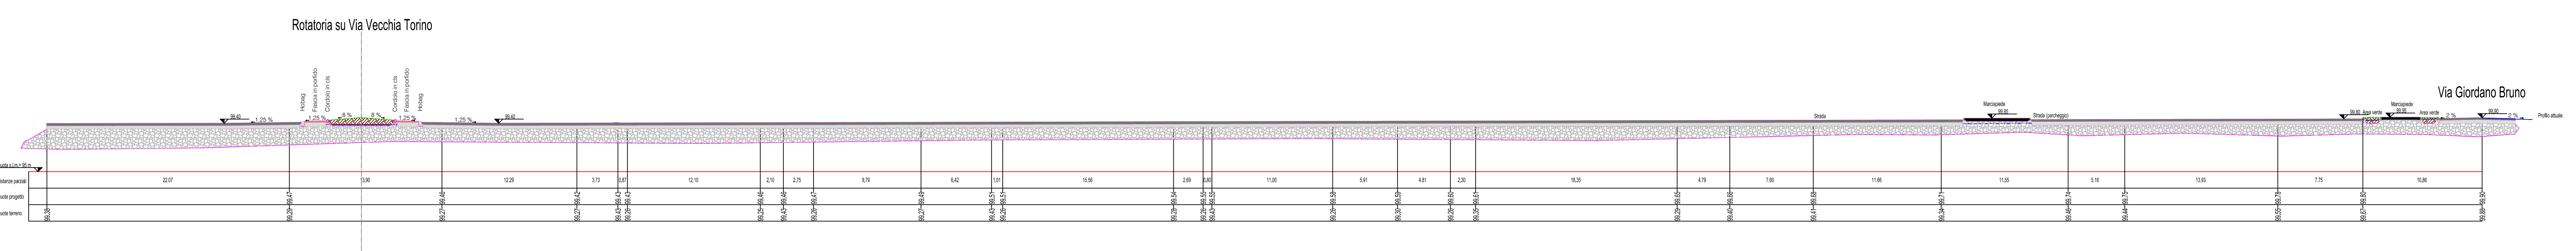

SEZIONE F-F

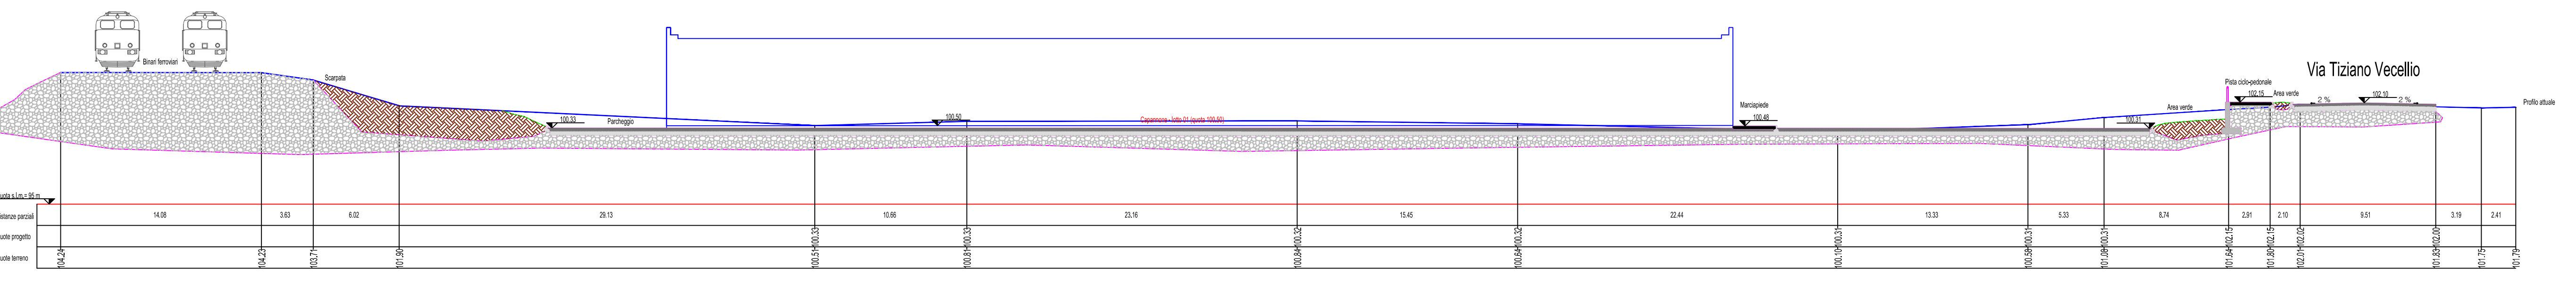

SEZIONE G-G

 

STUDIO BELLORA
 Via Piazza 22 13121 Alghero (SA) - Tel. +39 011 445342 Fax. +39 011 445378
 www.studiobellora.it email: info@studiobellora.it

PROGETTA: PAOLO BELLORA architetto
 COLLABORATORE: Claudio Ponte architetto
 PROGETTA COUL: DARIO ALBERTO ingegnere
 Via Valsabbotto, 28
 10037 Saluzzo (CN)

ORDINE DEGLI INGEGNERI
 DELLA PROVINCIA DI NOVARA
 A808 Dott. Ing. Dario Alberto

PROPRIETA:
 Consorzio Agrario del Piemonte
 Orientale Soc. Coop
 Piazza Zumaglini 12 - Vercelli

OGGETTO:
 PIANO ESECUTIVO CONVENZIONATO
 "AREA CONSORZIO AGRARIO"
 Progetto definitivo delle opere di urbanizzazione

PRIMO:
 SEZIONI TRASVERSALI E LONGITUDINALI

DATA:
 07 settembre 2015 **elab. 10.23**